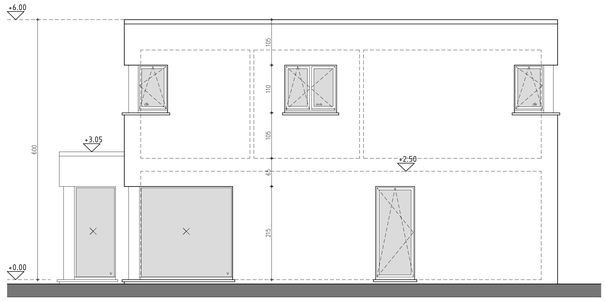

linker zijgevel lot 1

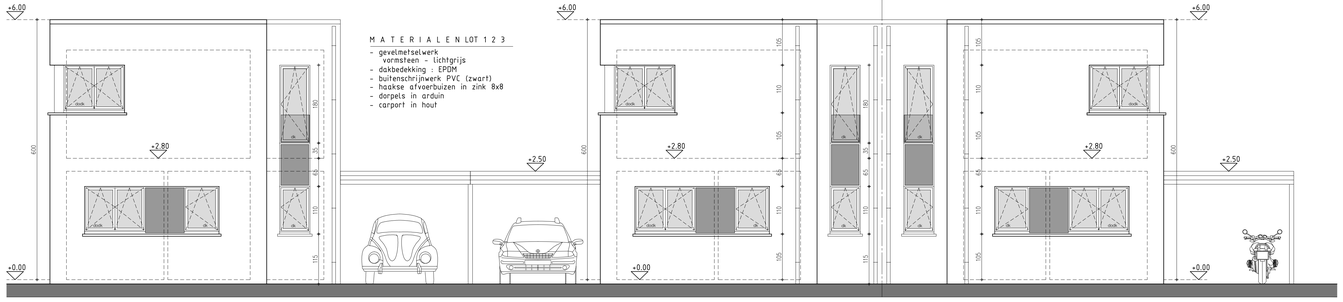

voorgevel lot 1

voorgevel lot 2

voorgevel lot 3

M A T E R I A L E N LOT 1 2 3

- gevelmetselwerk
  varmsteen - lichtgrijs
- dakbedekking : EPDM
- buitenschrijnwerk PVC (zwart)
- haakse afvoerbuizen in zink 8x8
- dorpels in arduin
- carport in hout

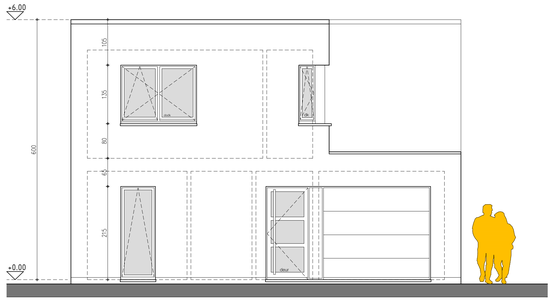

voorgevel lot 4

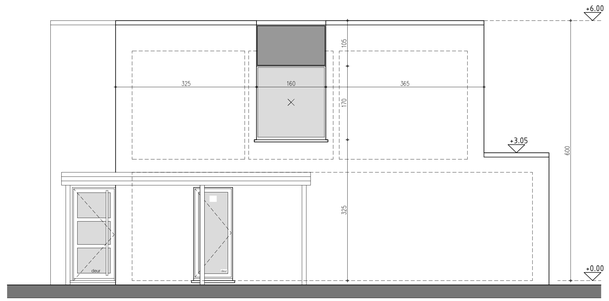

rechter zijgevel lot 1

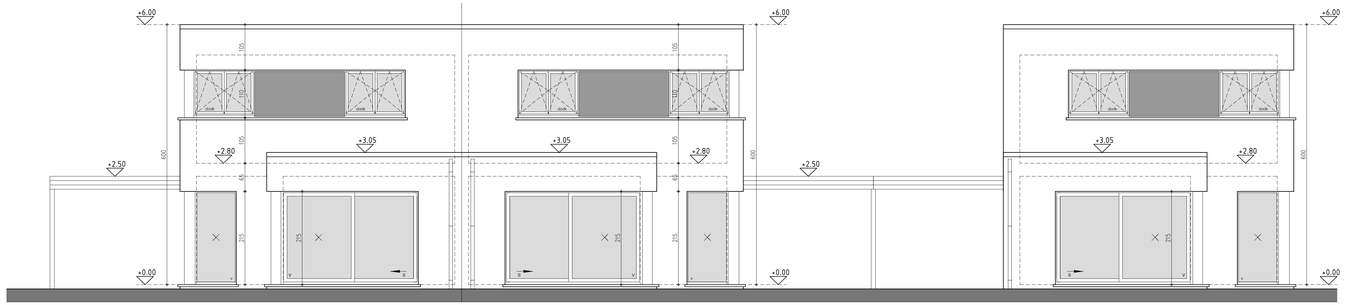

voorgevel lot 3

voorgevel lot 2

voorgevel lot 1

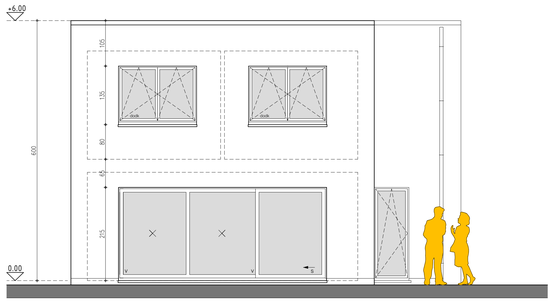

achtergevel lot 4

LOT 1 2 3

LOT 4

M A T E R I A L E N LOT 4

- gevelafwerking in crepi wit
- dakbedekking : EPDM
- buitenschrijnwerk PVC (zwart)
- haakse afvoerbuizen in zink 8x8
- plint in arduin
- dorpels in arduin

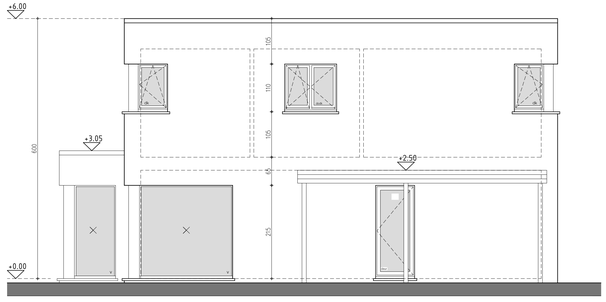

linker zijgevel lot 2

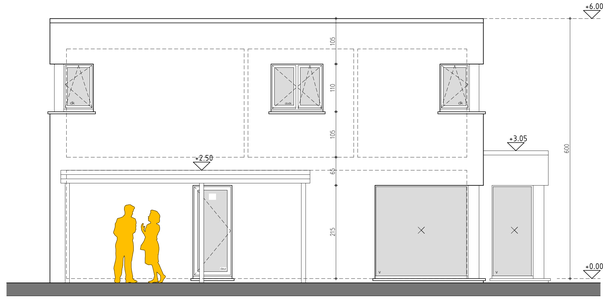

rechter zijgevel lot 3

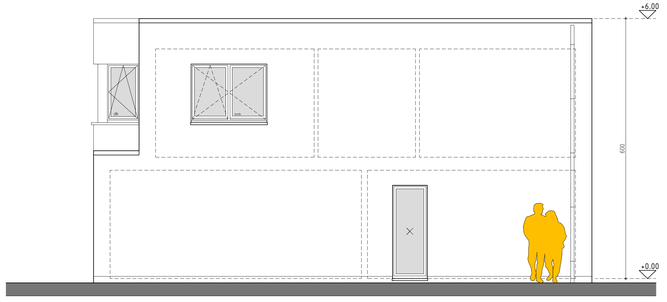

rechter zijgevel lot 4

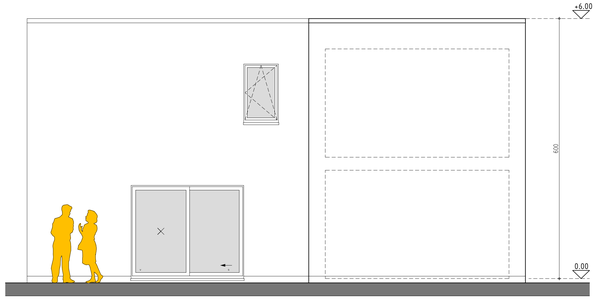

linker zijgevel lot 4

0 1 2 3

bouwen van 45 woningen en 14 garages- LOT 1 t.e.m. 4

Adres: Verkaveling HONZEBROUCKSTRAAT - BEVERENSTRAAT HOOGLEDE 1ste afdeling, sectie C, deel van nr(s.) 0719, 0731B, 1414A, 1407C, 0729B

Aanvrager: BLOMME CONSTRUCT bvba - ROESELAARSEWEG 12 - 8820 TORHOUT - info@pieterblomme.be - T 050 23 02 50

Architect: ARCHITECTENBUREAU KARL CATTEAU bvba | Driftweg 115 | 8420 De Haan | karl.catteau@telenet.be

01/04/2019
schaal 1/50
1189 x 594