



M A T E R I A L E N L O T 17 en 18

- gevelmetselwerk
- rood-bruin met donkere nuances (type Edward)
- dakbedekking : zwarte platte dakpan (type horizon)
- buitenschrijnwerk PVC (zwart)
- haakse afvoerbuizen in zink 8x8
- dorpels in arduin
- carport in hout

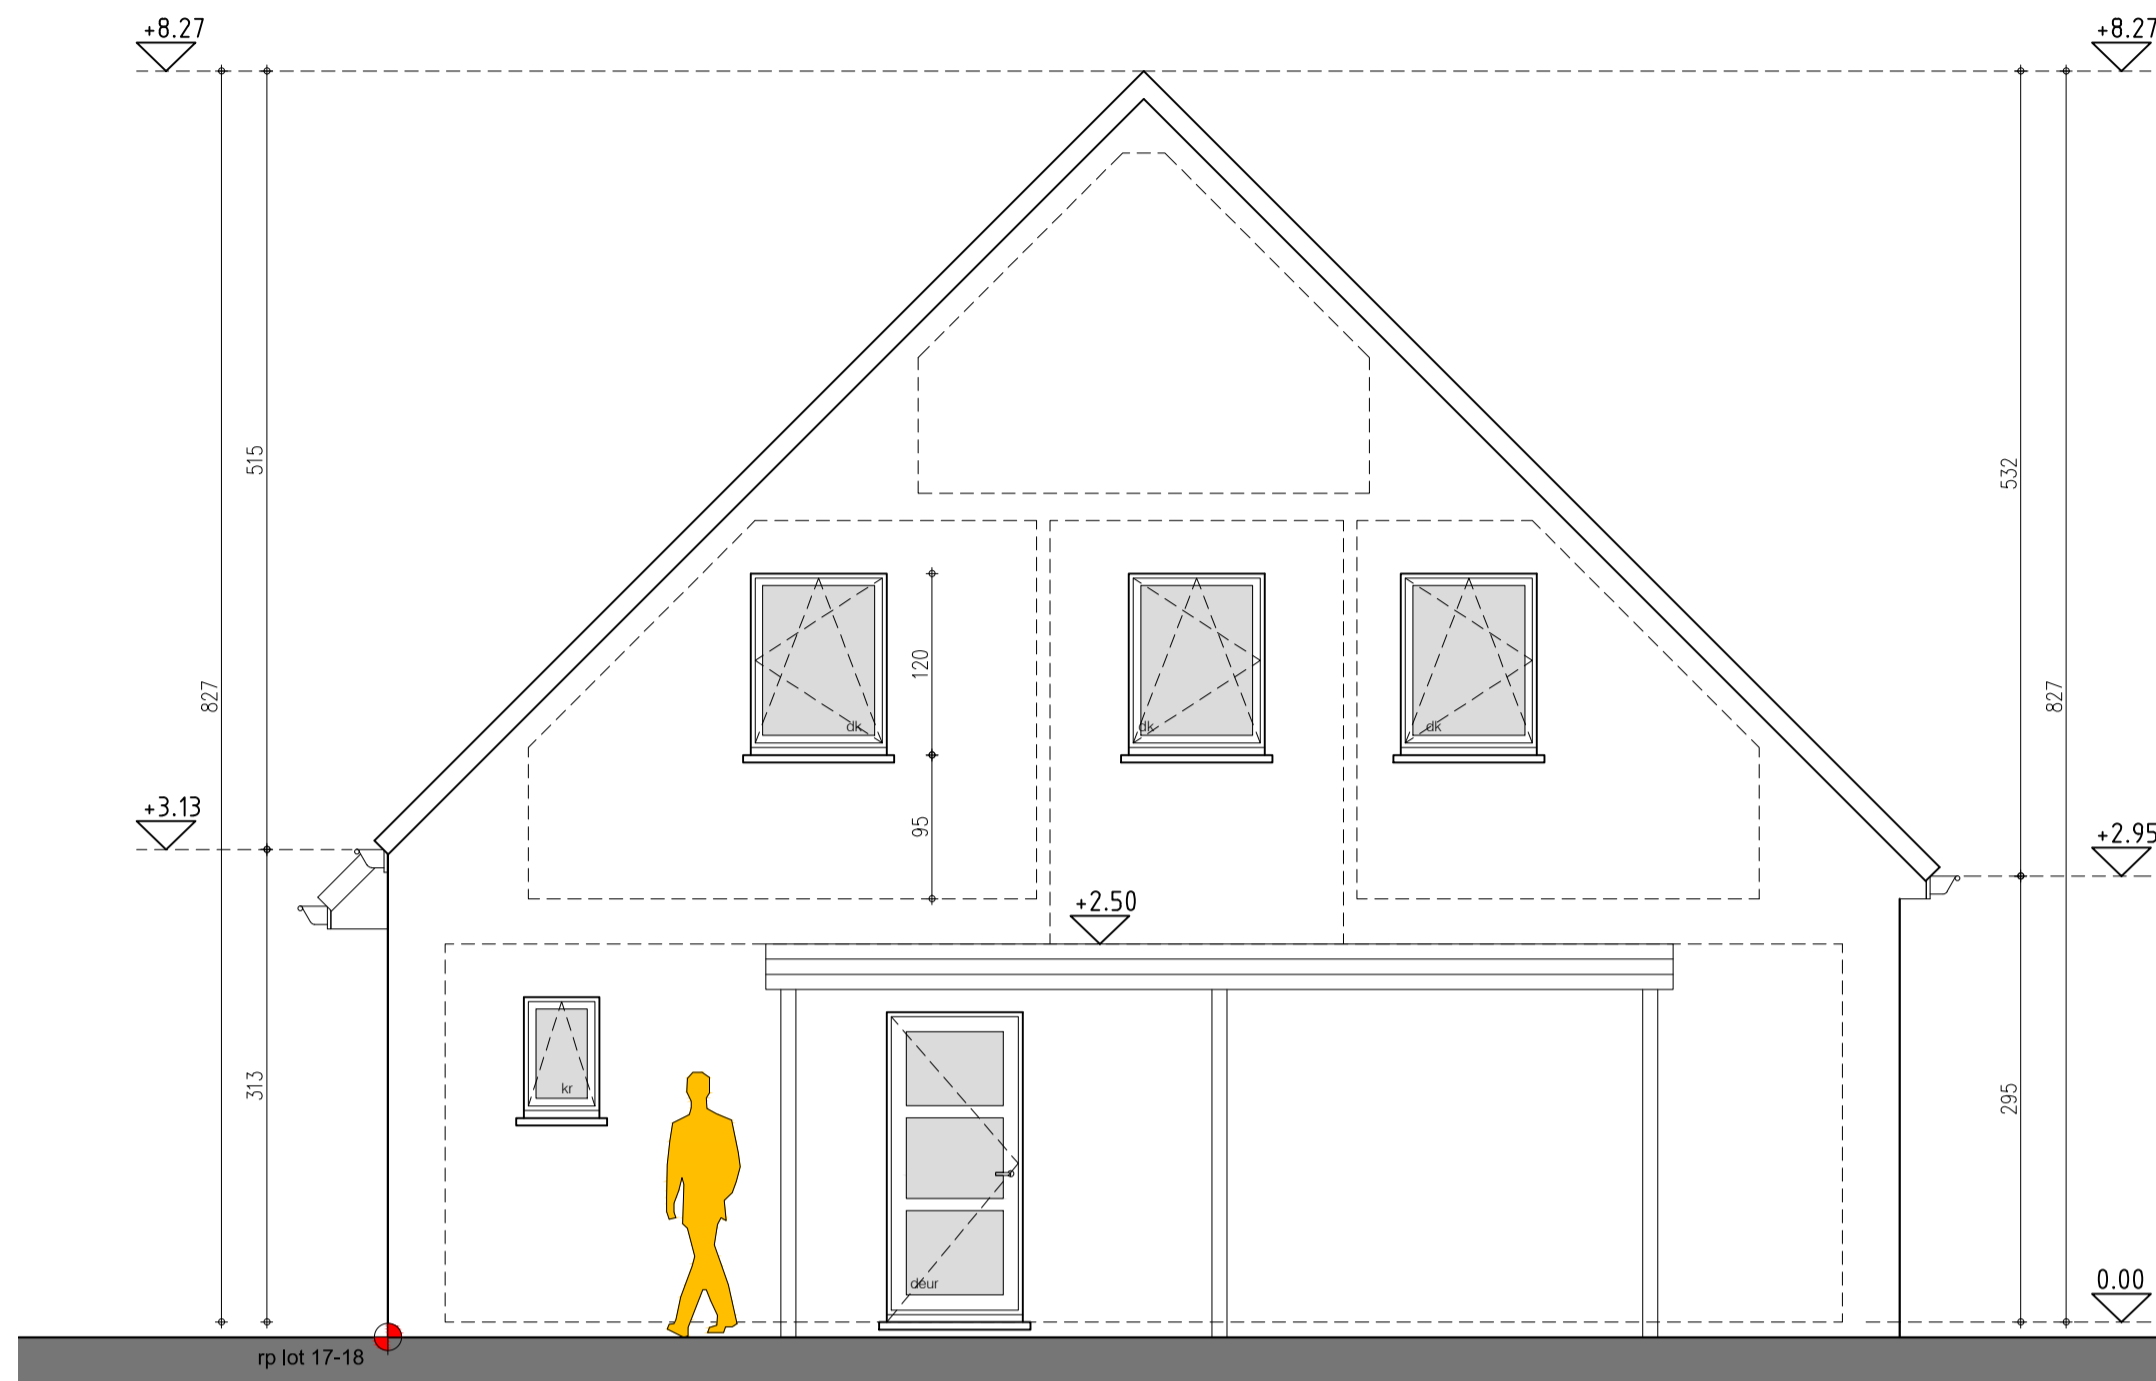

zijgevel lot 18

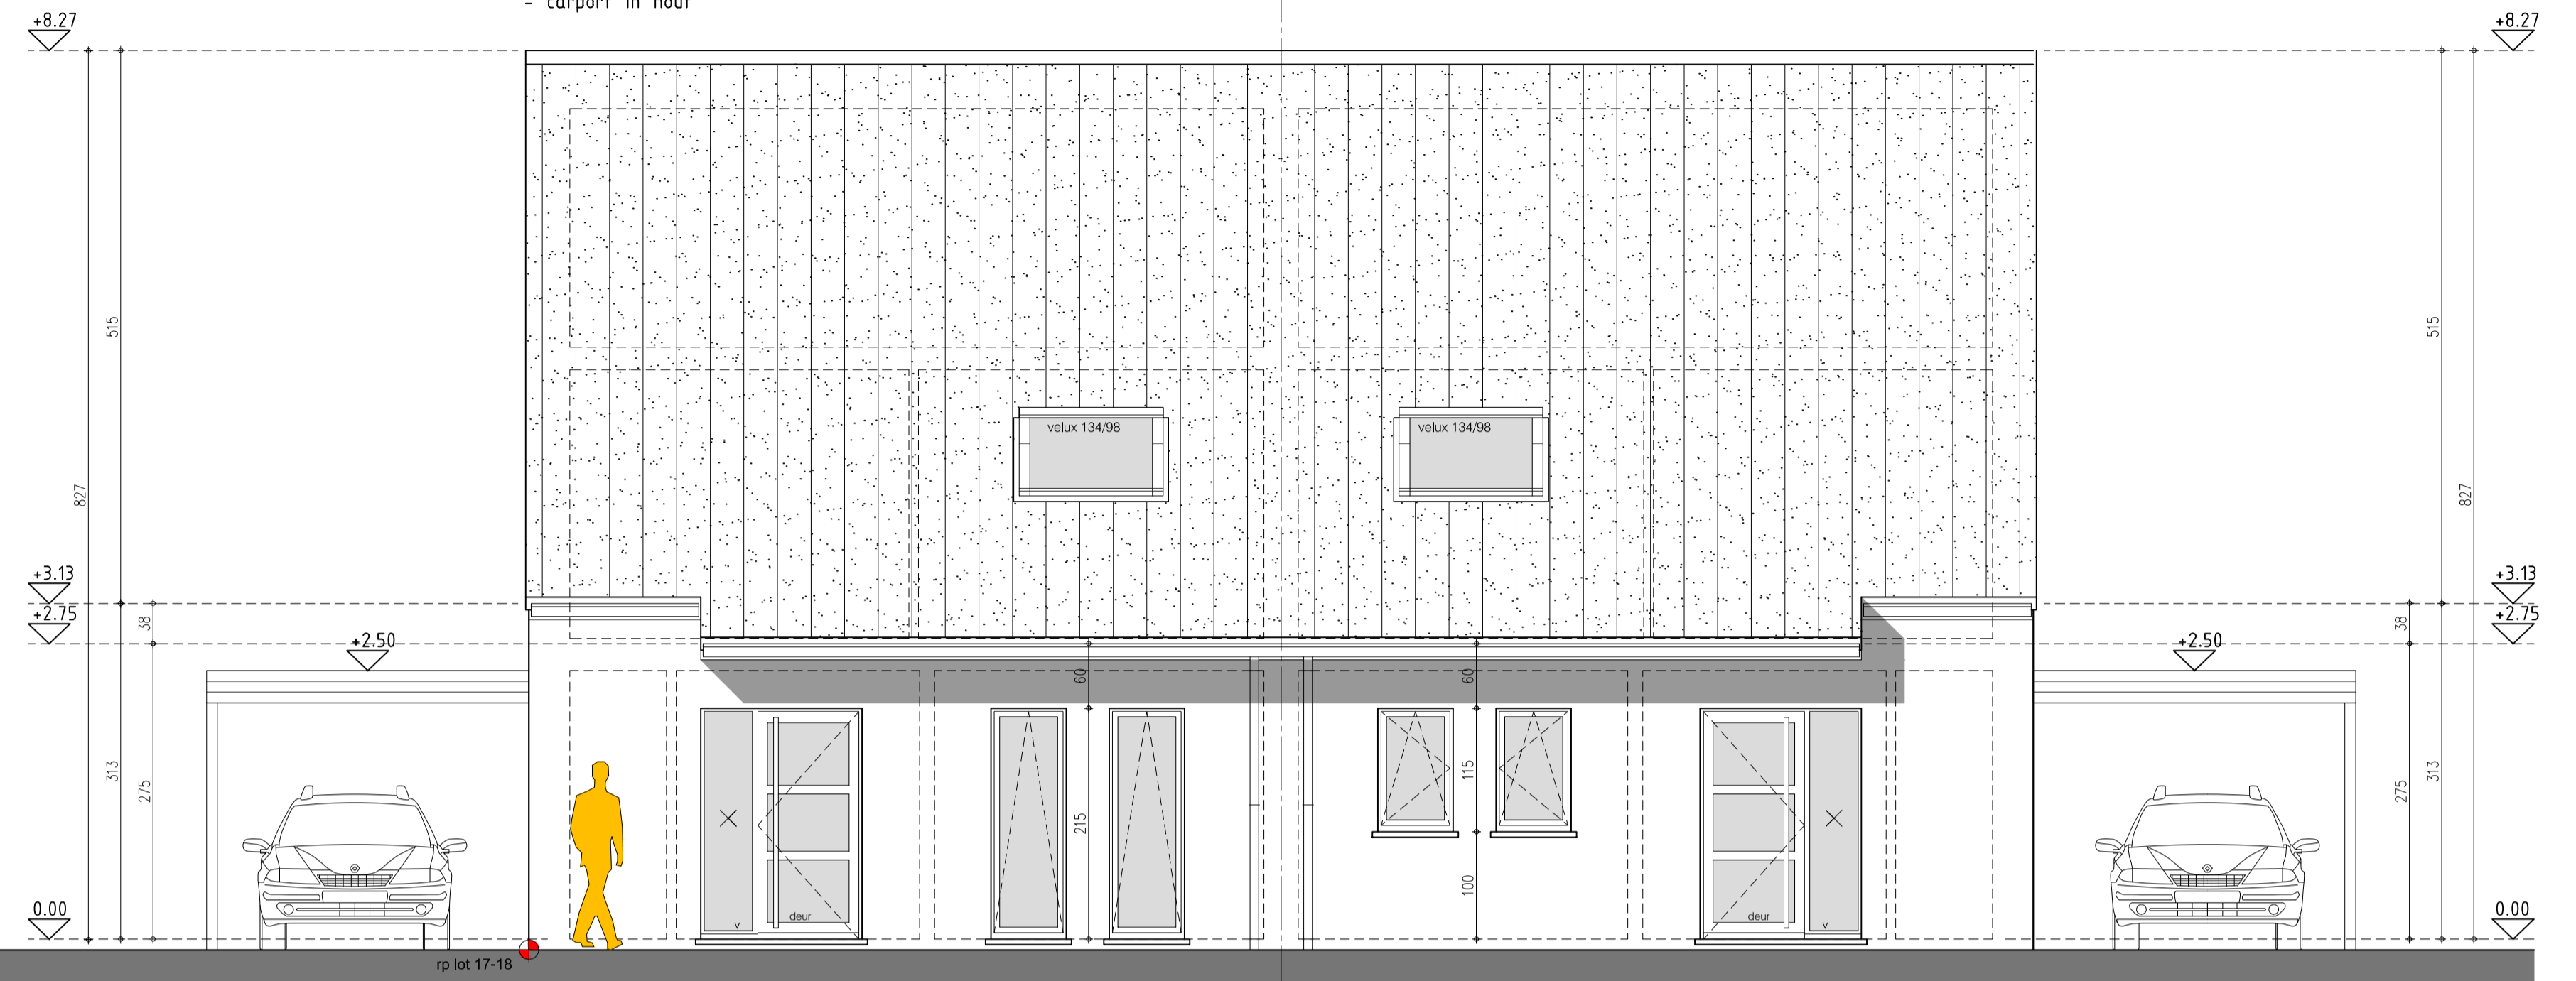

voorgevel lot 17


voorgevel lot 18

M A T E R I A L E N L O T 17 en 18

- gevelmetselwerk
- rood-bruin met donkere nuances (type Edward)
- dakbedekking : zwarte platte dakpan (type horizon)
- buitenschrijnwerk PVC (zwart)
- haakse afvoerbuizen in zink 8x8
- dorpels in arduin
- carport in hout



zijgevel lot 17

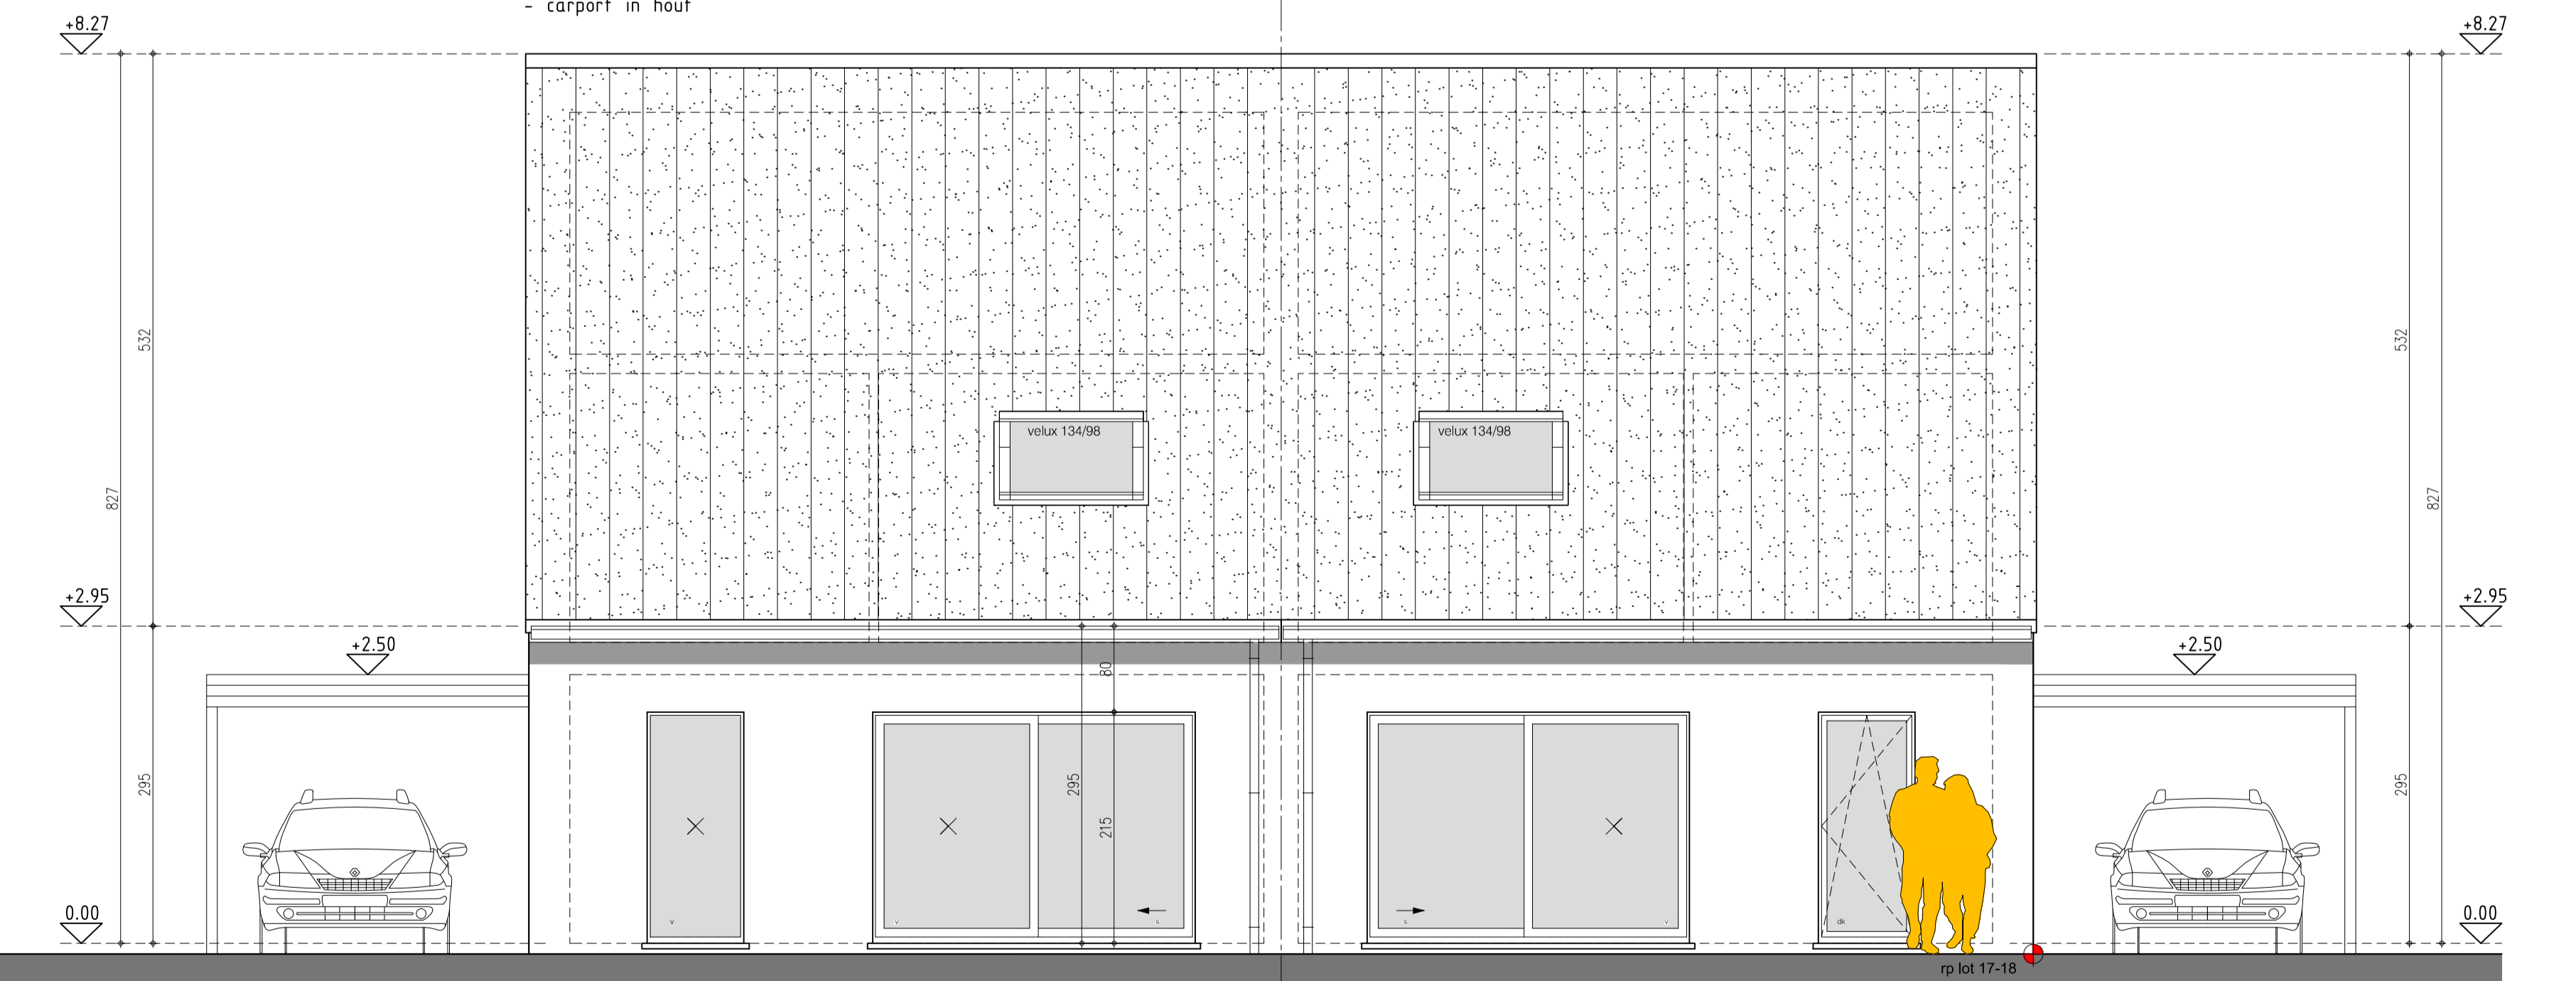

achtergevel lot 18

achtergevel lot 17

