


M A T E R I A L E N LOT 19 en 20

- gevelmetselwerk
- stranjeroed-paarsrood (type Robinia)
- dakbedekking - zwarte platte dakpan (type horizon)
- buitenschrijfwerk PVC (grijs linten)
- haakse afvoerbuizen in zink 8x8
- dorpsels in arduin
- carport in hout

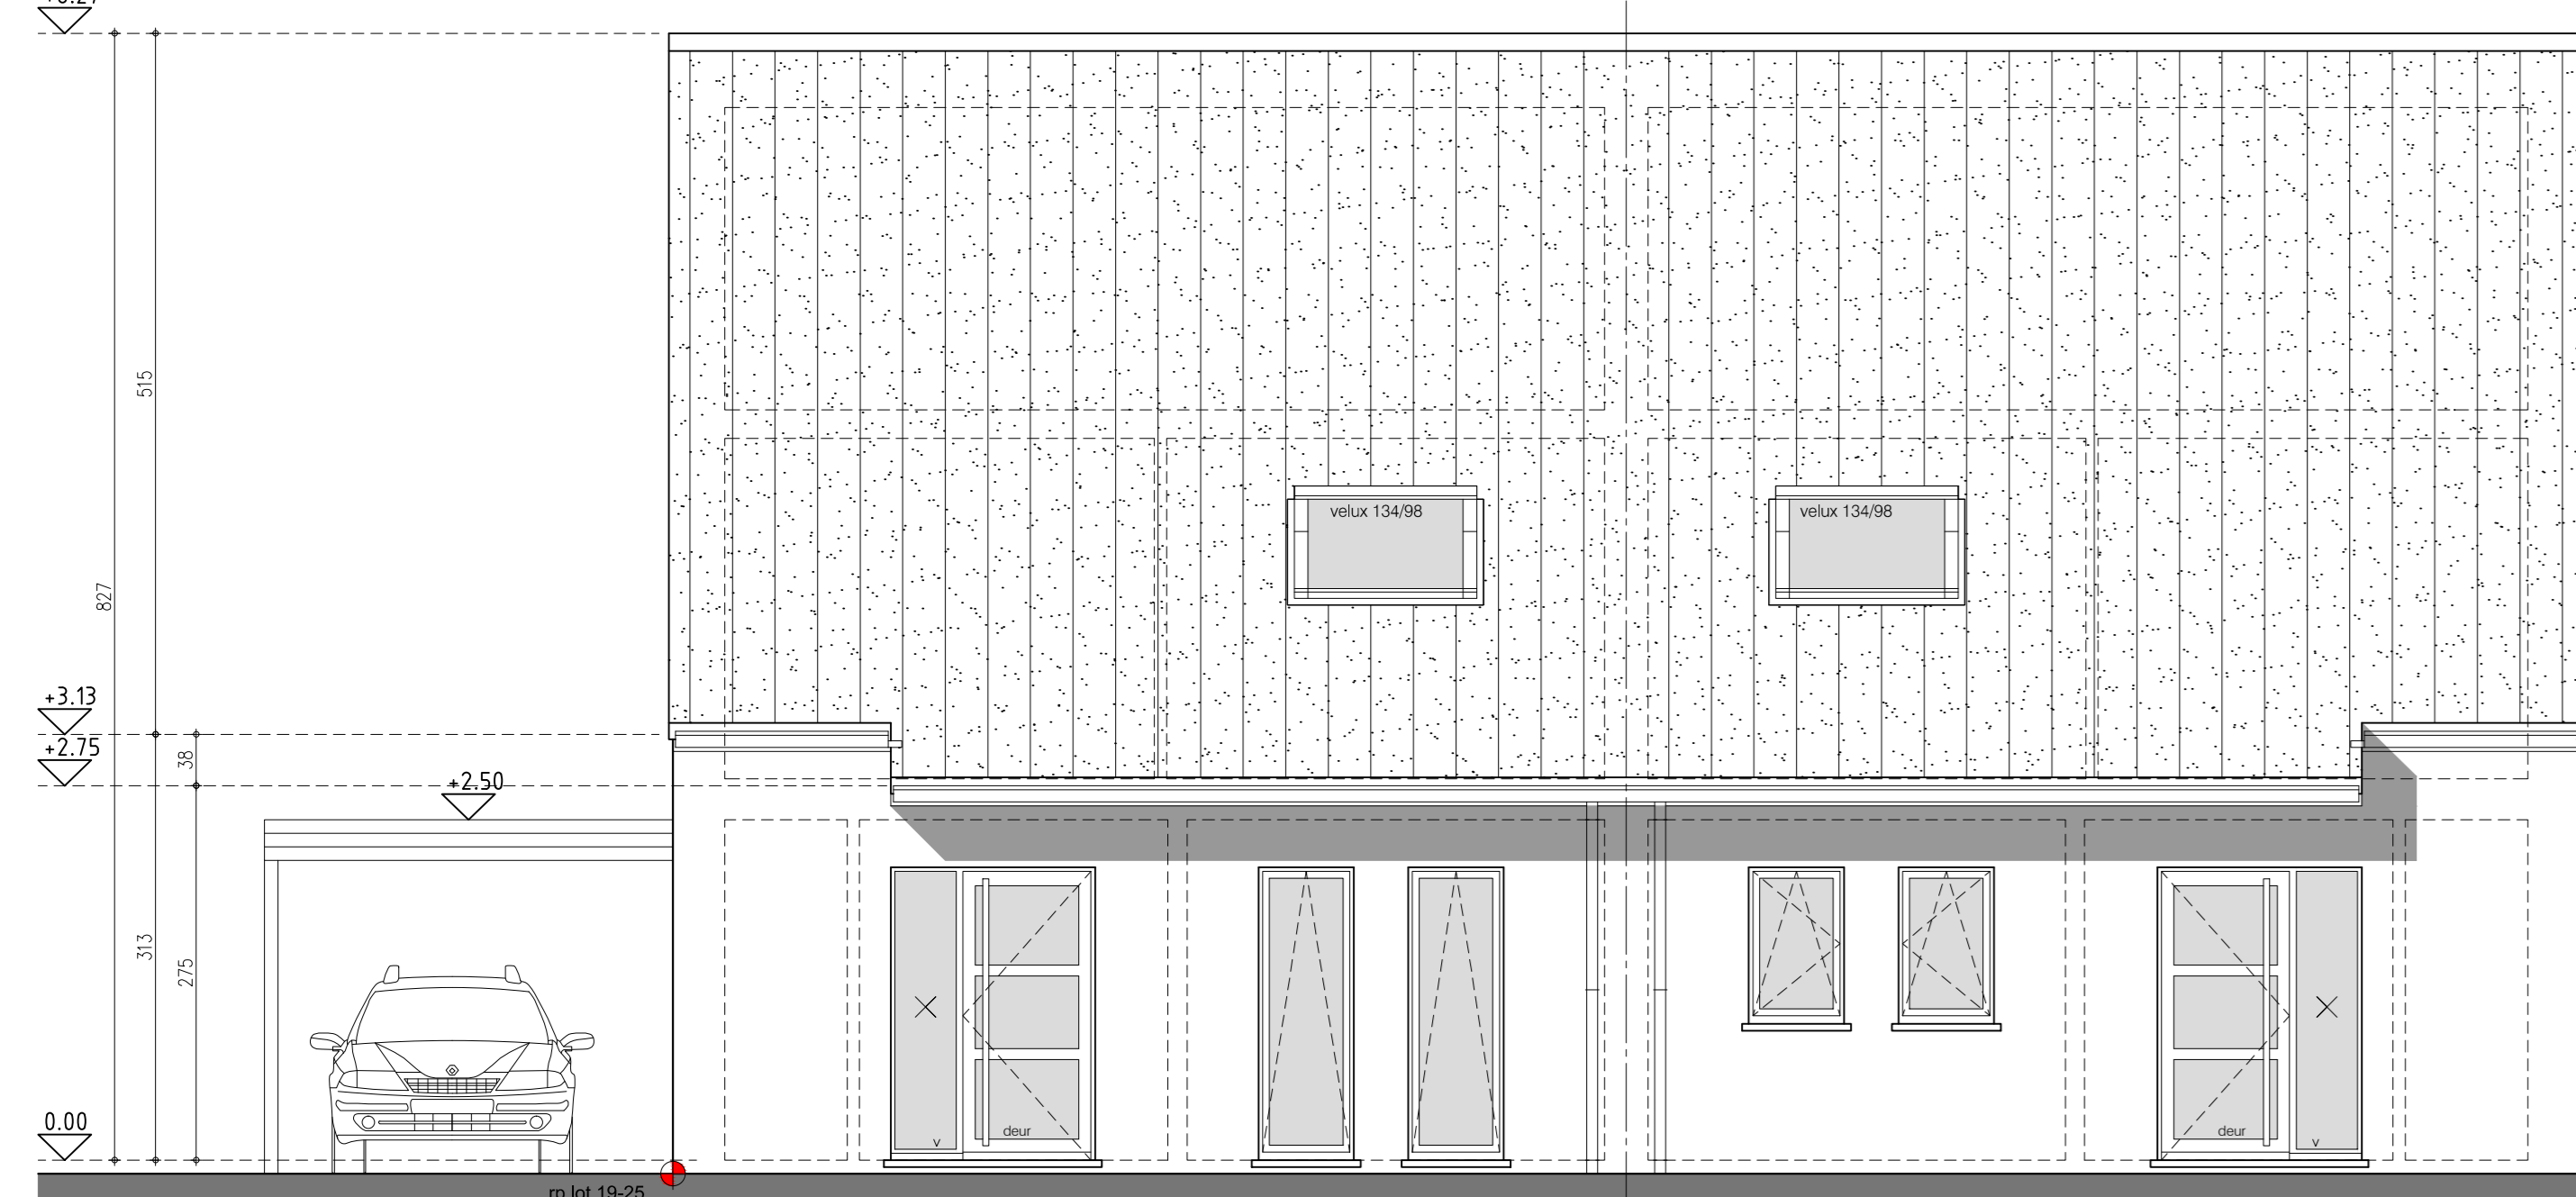

voorgevel lot 19

voorgevel lot 20

M A T E R I A L E N LOT 21 en 22

- gevelmetselwerk
- stranjeroed-paarsrood (type Robinia)
- dakbedekking - zwarte platte dakpan (type horizon)
- buitenschrijfwerk PVC (grijs linten)
- haakse afvoerbuizen in zink 8x8
- dorpsels in arduin
- carport in hout




voorgevel lot 21

voorgevel lot 22

M A T E R I A L E N LOT 23 t/m 25

- gevelmetselwerk
- food-bruin met donkere nuances (type Edward)
- dakbedekking - zwarte platte dakpan (type horizon)
- buitenschrijfwerk PVC (zwart)
- haakse afvoerbuizen in zink 8x8
- dorpsels in arduin
- carport in hout

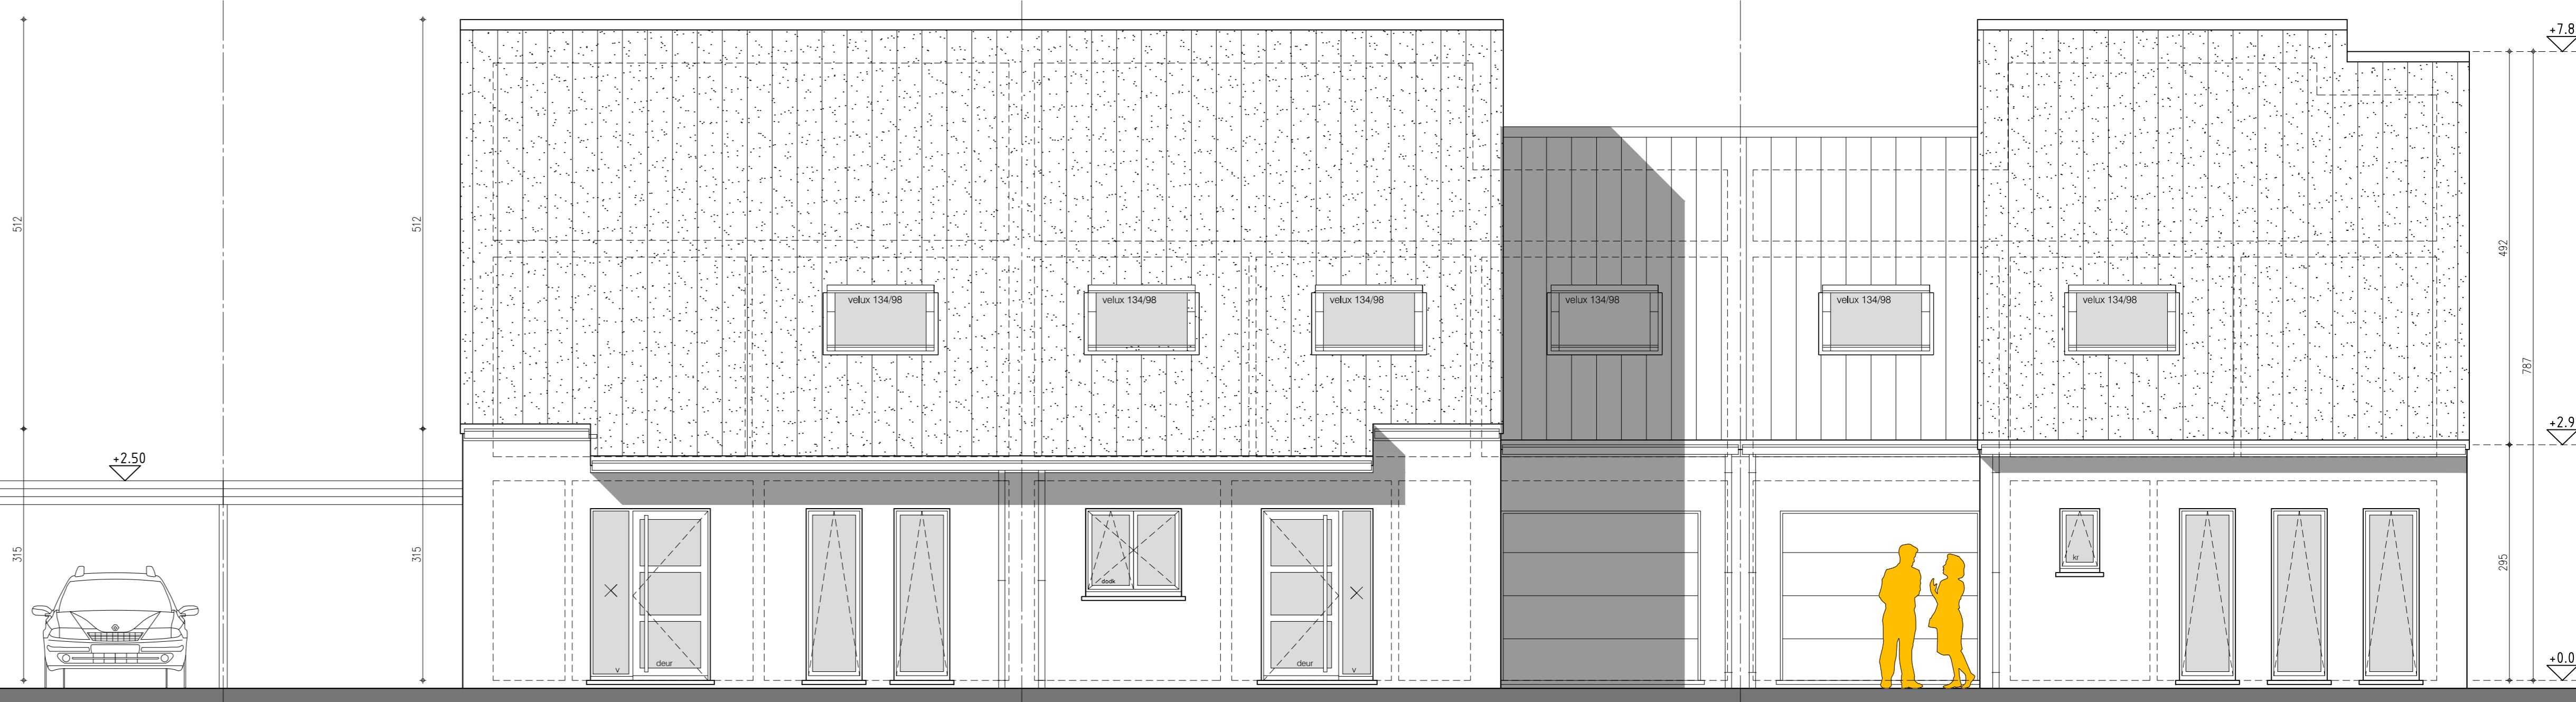


voorgevel lot 23

voorgevel lot 24

voorgevel lot 25

M A T E R I A L E N LOT 23 t/m 25

- gevelmetselwerk
- food-bruin met donkere nuances (type Edward)
- dakbedekking - zwarte platte dakpan (type horizon)
- buitenschrijfwerk PVC (zwart)
- haakse afvoerbuizen in zink 8x8
- dorpsels in arduin
- carport in hout

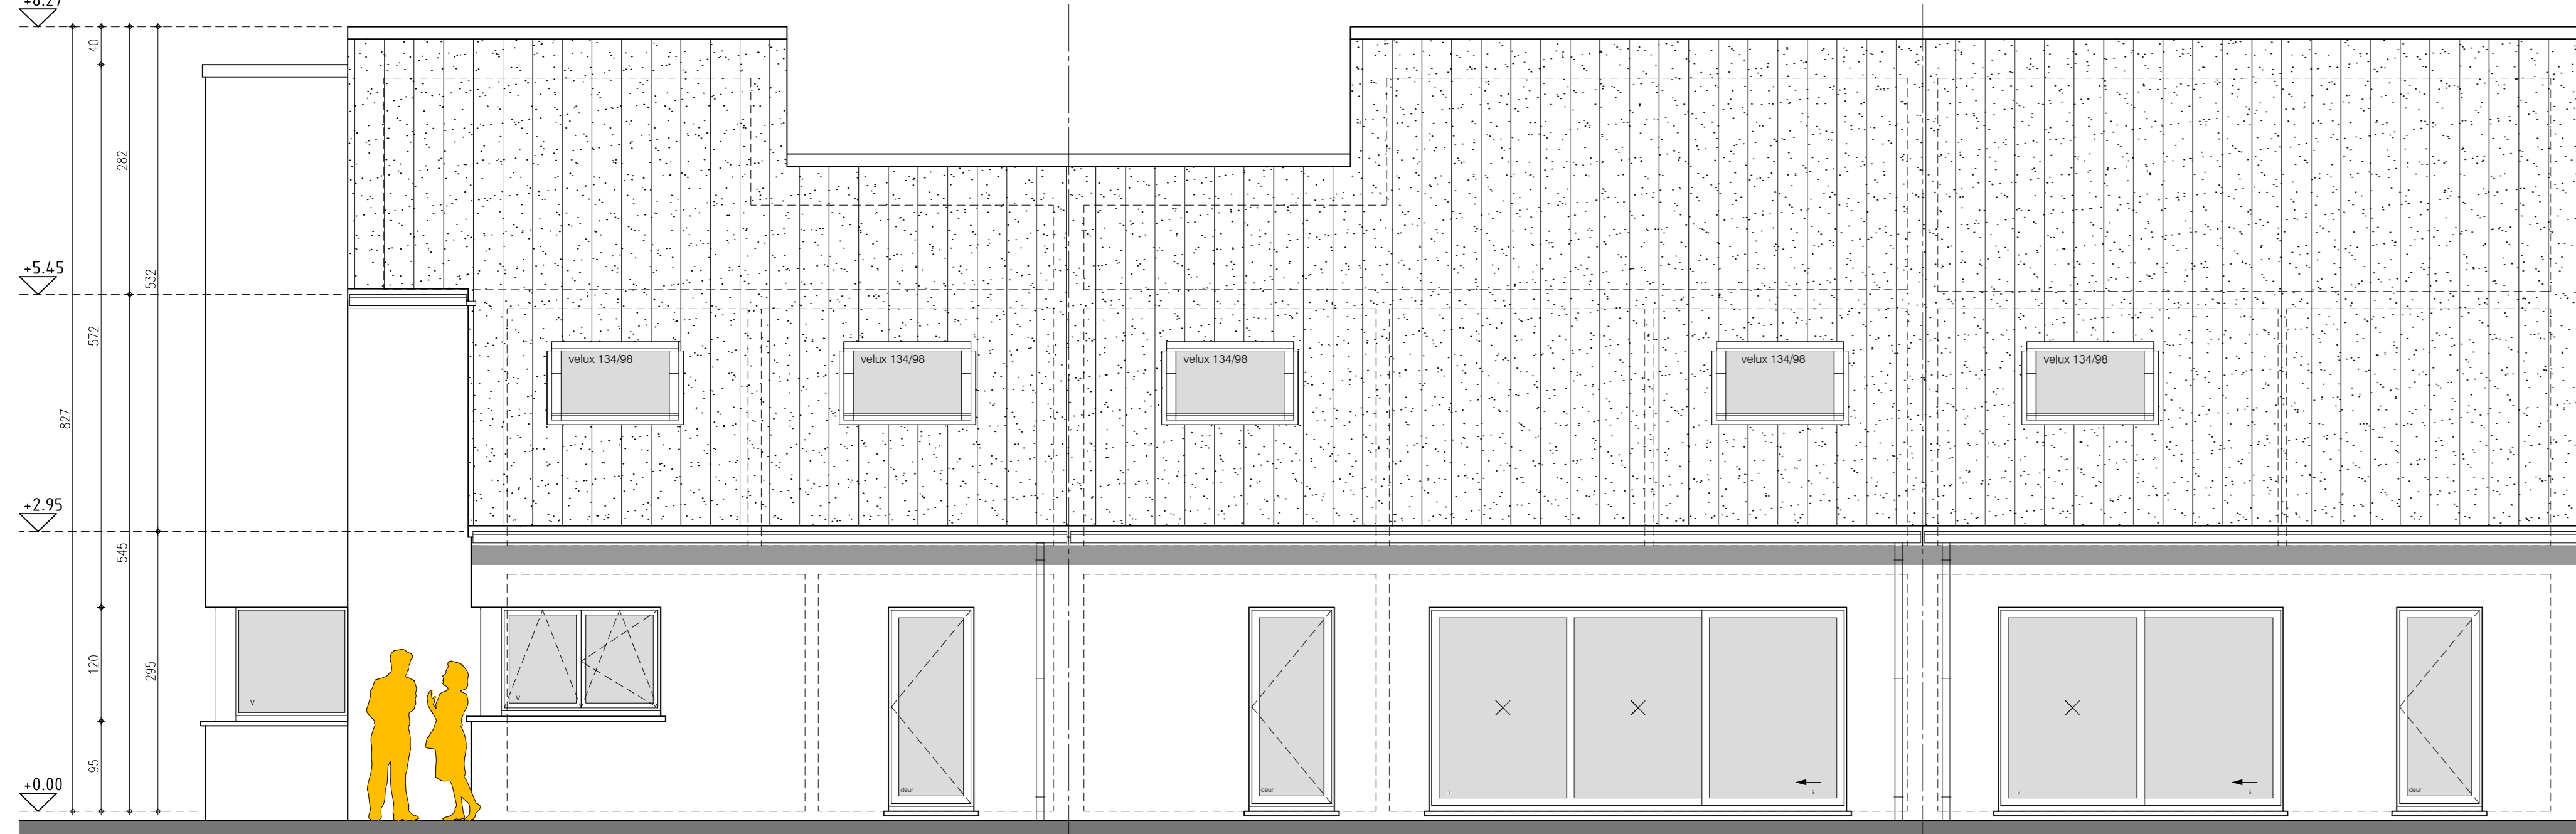


achtergevel lot 25

achtergevel lot 24

achtergevel lot 23

M A T E R I A L E N LOT 21 en 22

- gevelmetselwerk
- stranjeroed-paarsrood (type Robinia)
- dakbedekking - zwarte platte dakpan (type horizon)
- buitenschrijfwerk PVC (grijs linten)
- haakse afvoerbuizen in zink 8x8
- dorpsels in arduin
- carport in hout

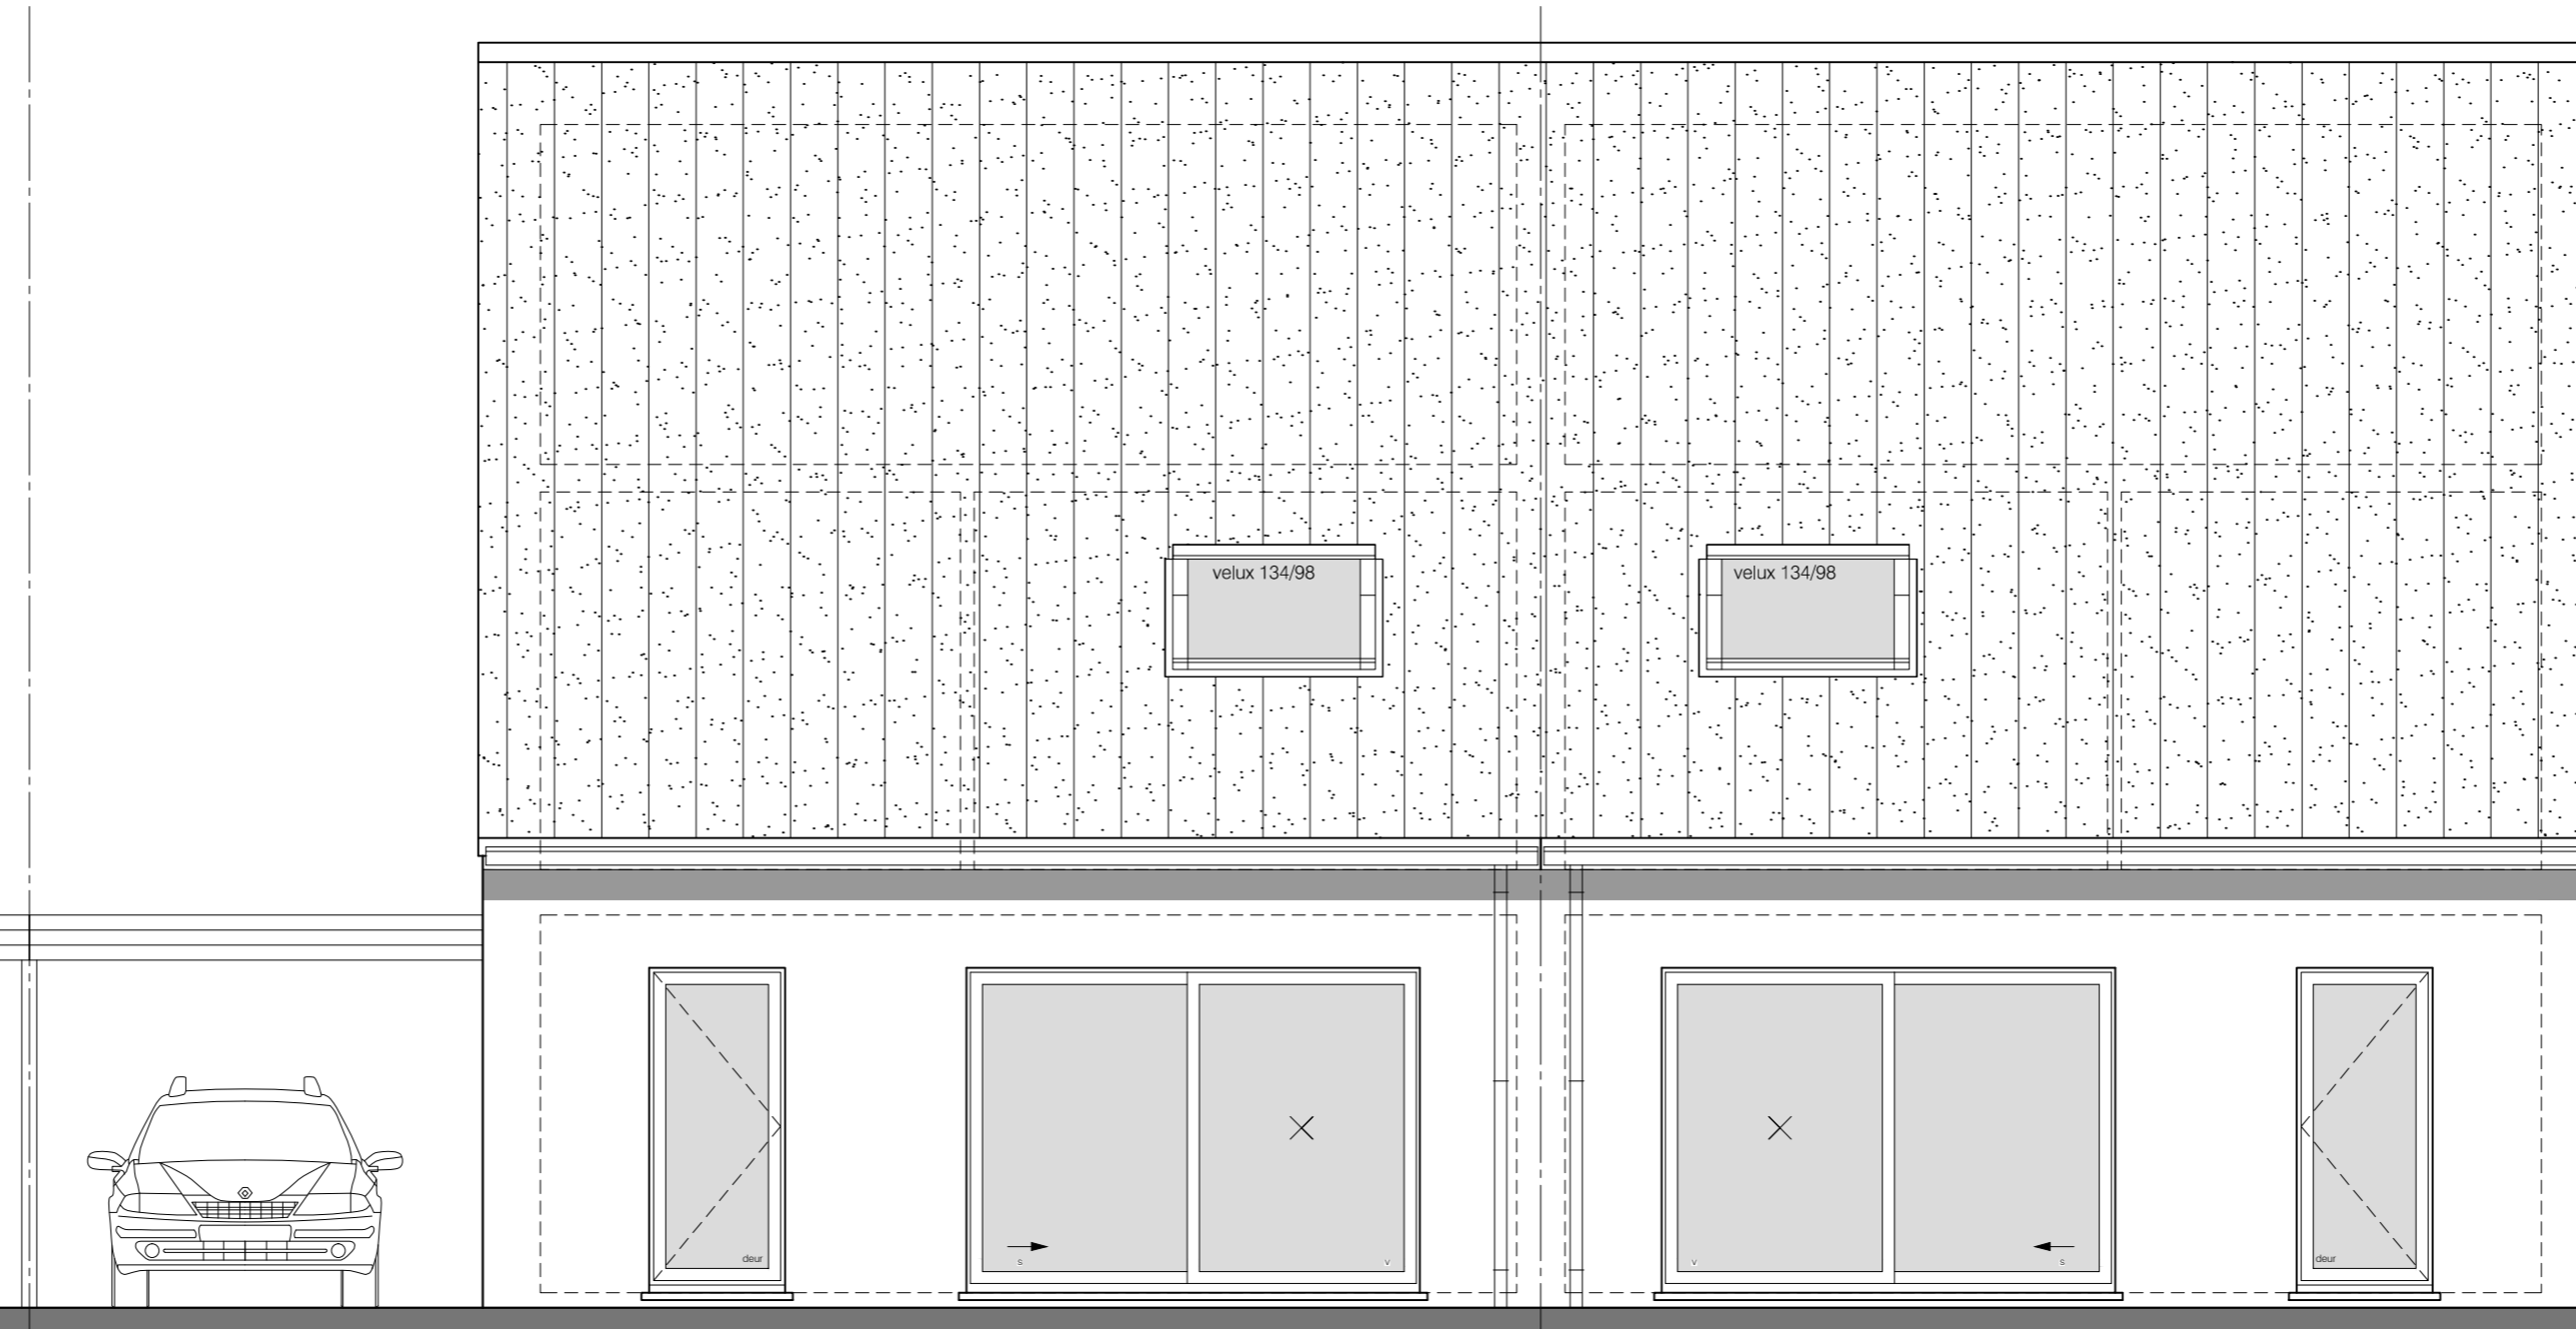


achtergevel lot 22

achtergevel lot 21


M A T E R I A L E N LOT 19 en 20

- gevelmetselwerk
- stranjeroed-paarsrood (type Robinia)
- dakbedekking - zwarte platte dakpan (type horizon)
- buitenschrijfwerk PVC (grijs linten)
- haakse afvoerbuizen in zink 8x8
- dorpsels in arduin
- carport in hout

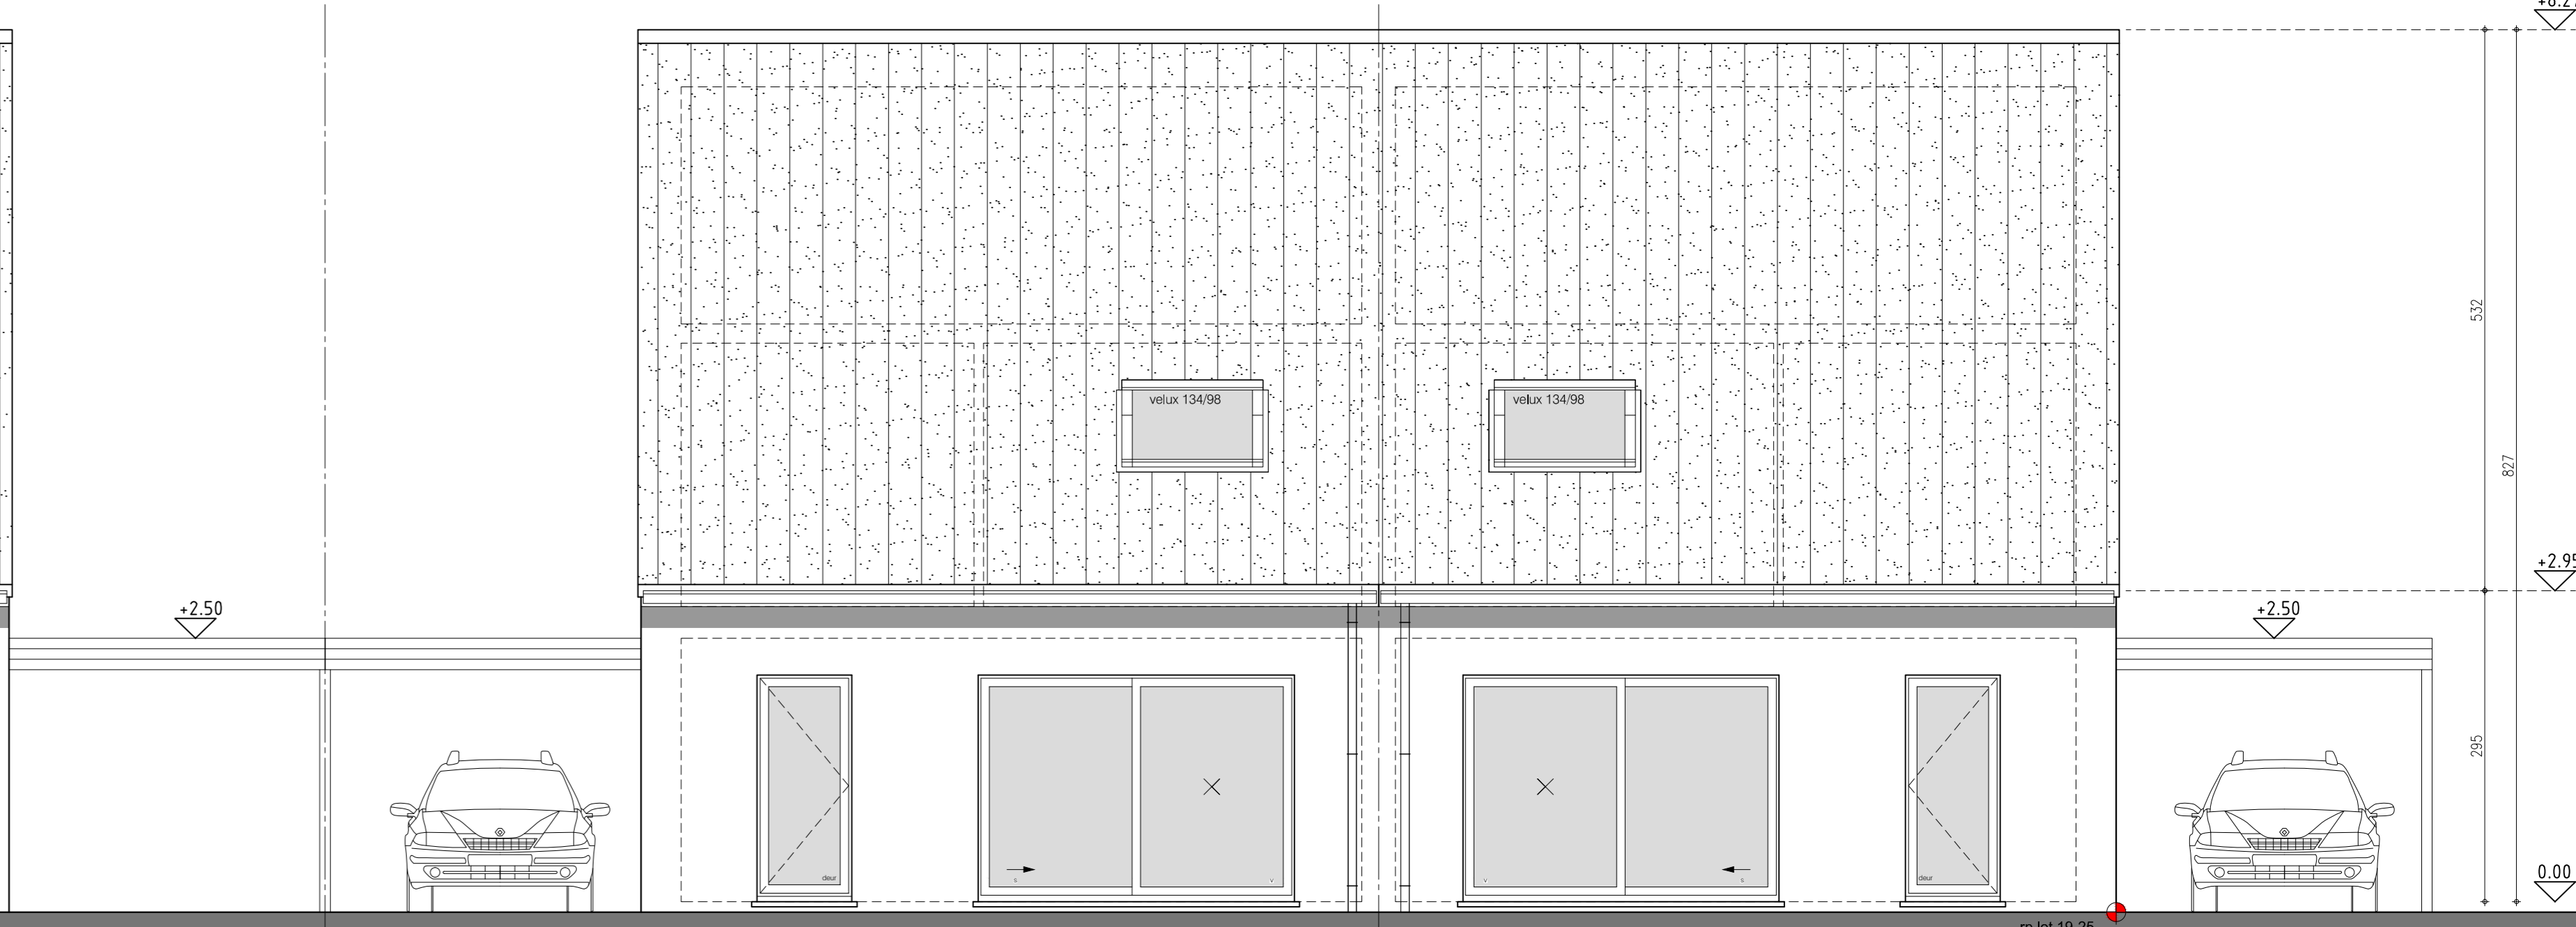


achtergevel lot 20

achtergevel lot 19

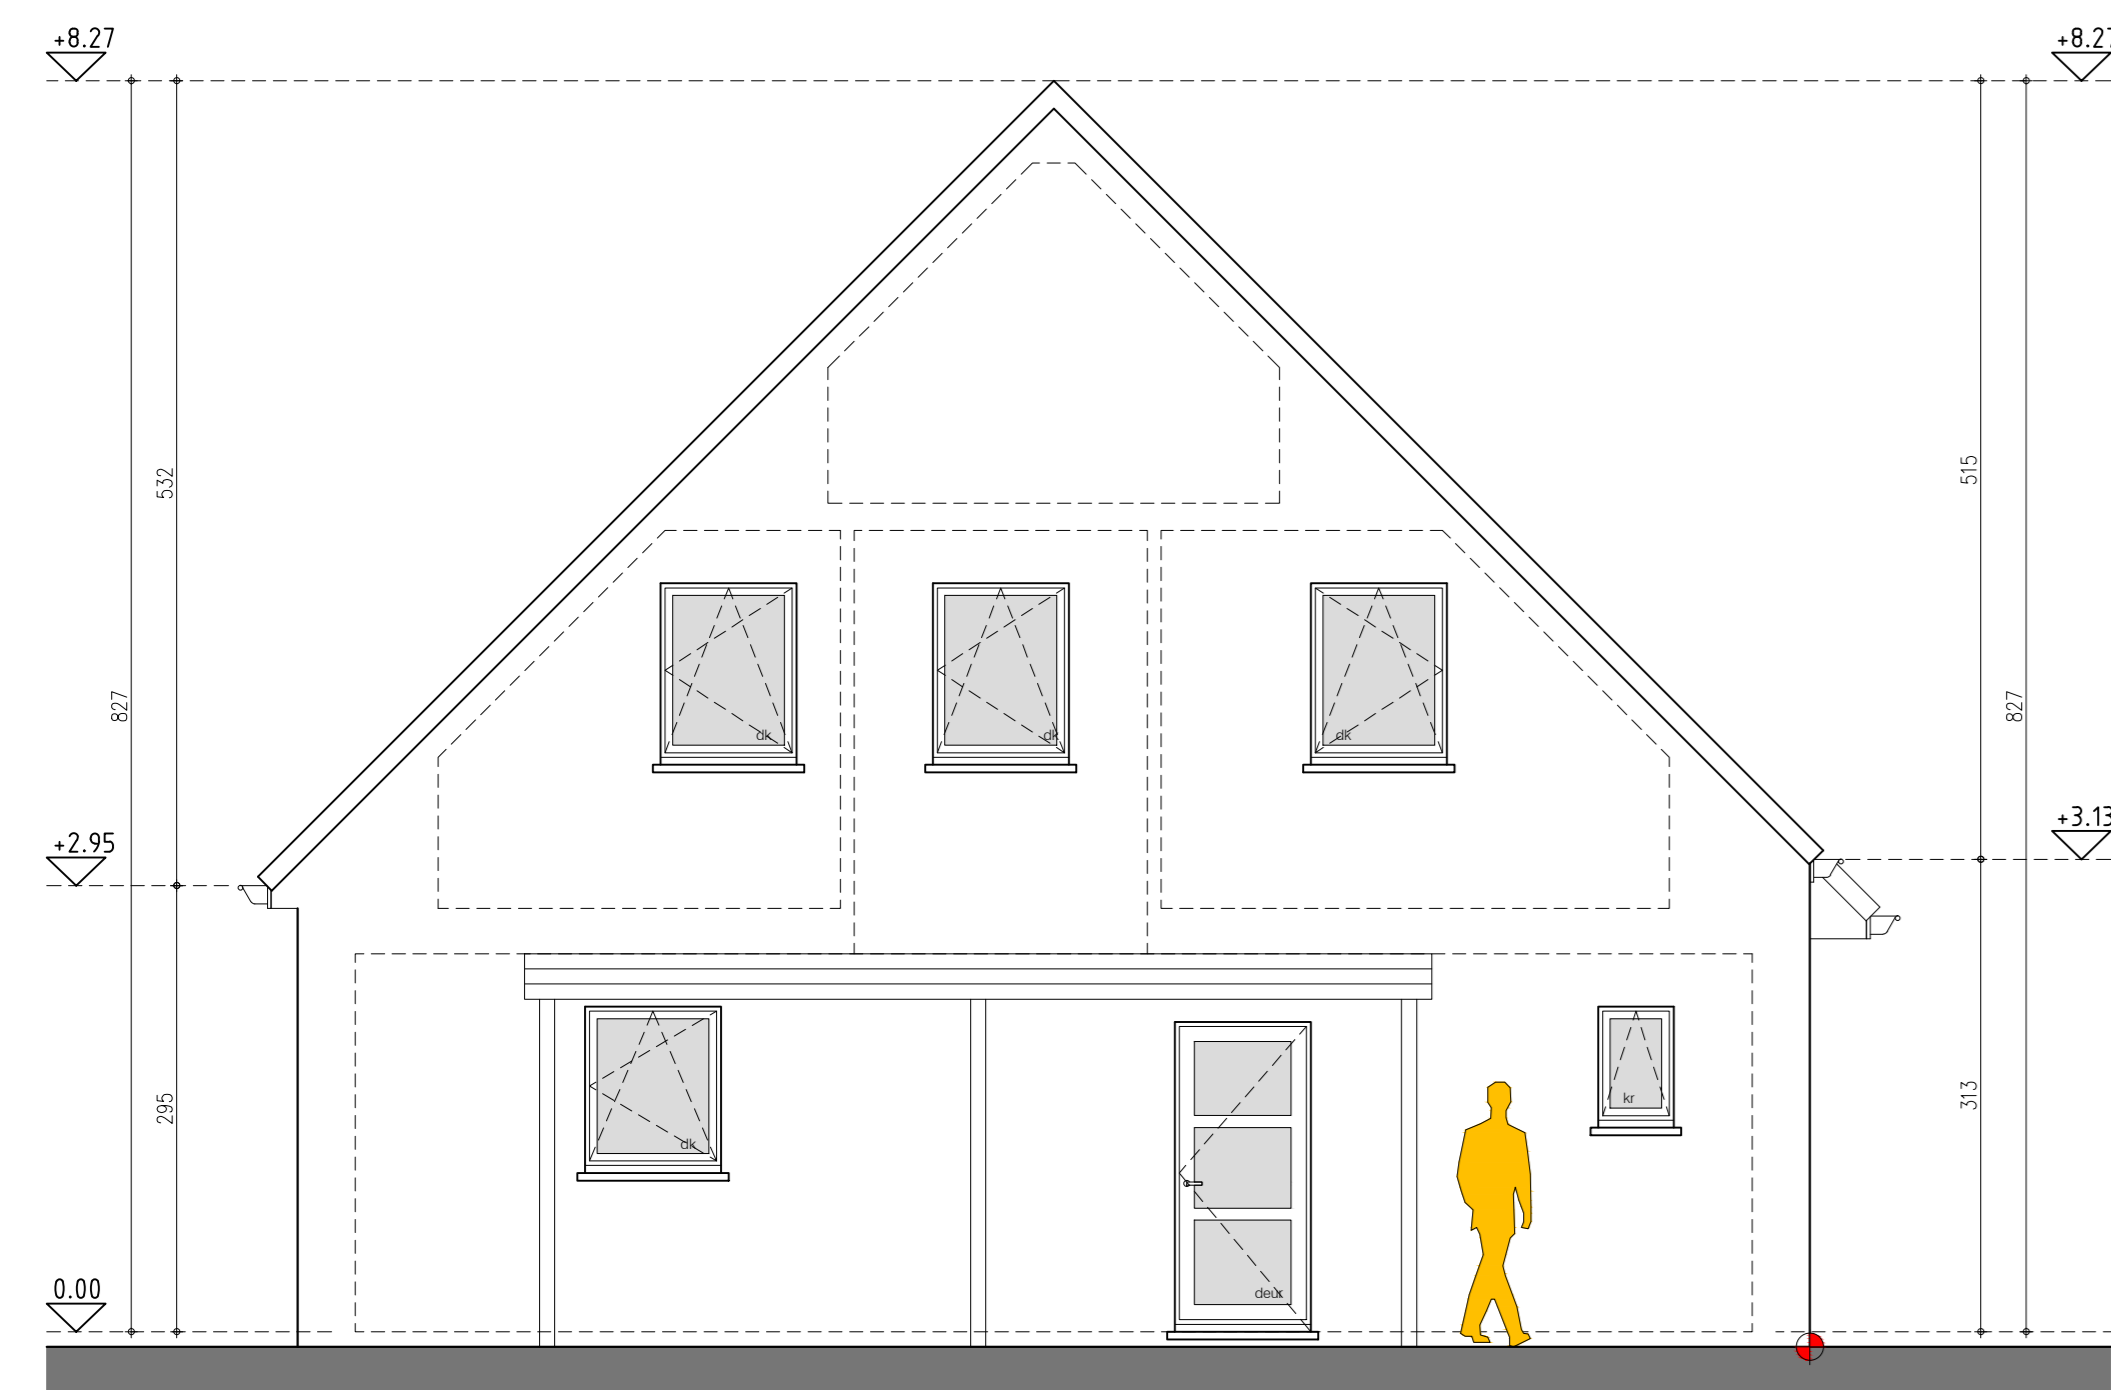

zijgevel lot 19

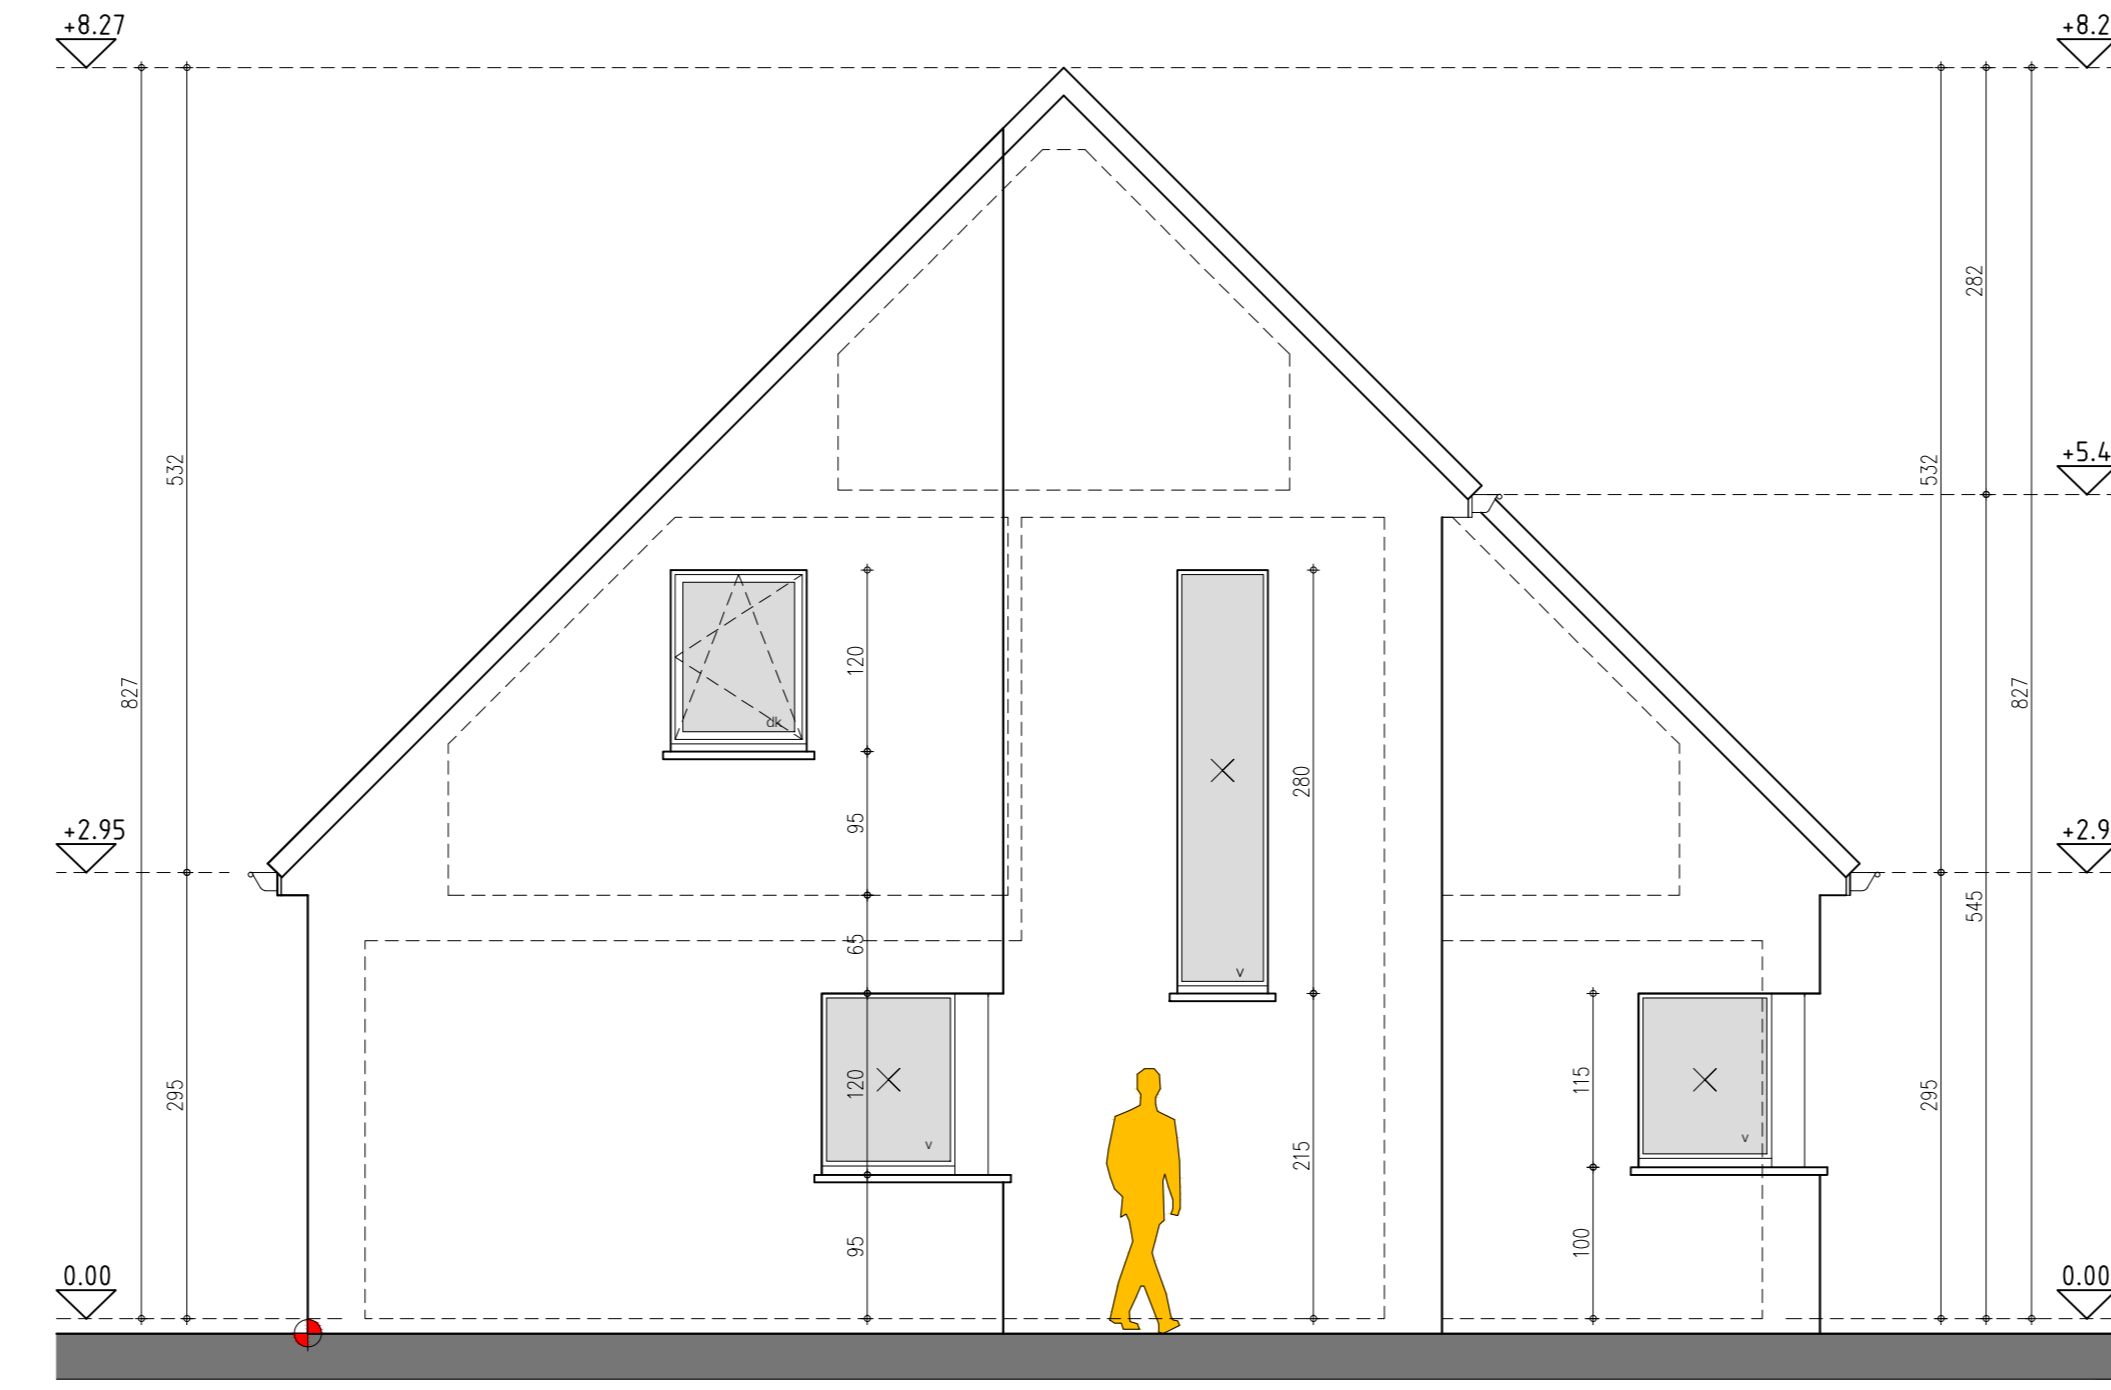

zijgevel lot 25

