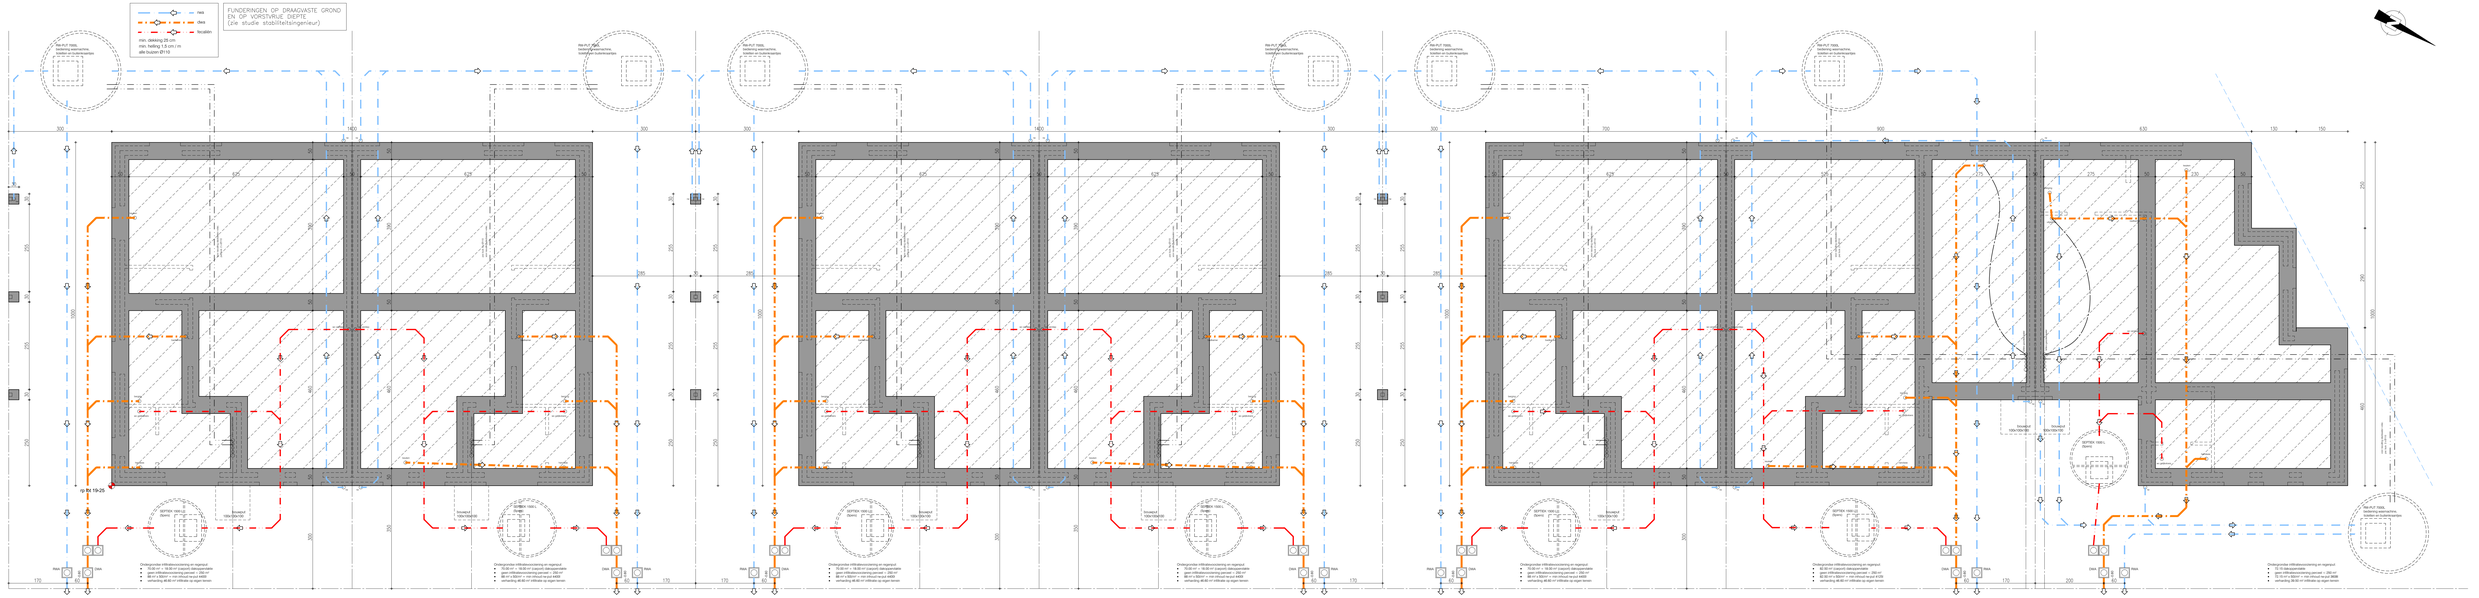

riolerings- en funderingsplan lot 19 | riolerings- en funderingsplan lot 20 | riolerings- en funderingsplan lot 21 | riolerings- en funderingsplan lot 22 | riolerings- en funderingsplan lot 23 | riolerings- en funderingsplan lot 24 | riolerings- en funderingsplan lot 25

0 1 2 3

bouwen van 45 woningen en 14 garages- LOT 19 t.e.m. 25

Adres: Verkaveling HONZEBROUCKSTRAAT - BEVERENSTRAAT HOOGLEDE fste afsteking, sectie C, deel van nr(s.) 0719, 0731B, 1414A, 1407C, 0729B

Aanvrager: BLOMME CONSTRUCT bvba - ROESELAARSEWEG 12 - 8820 TORHOUT - info@pieterblomme.be - T 050 23 02 50

Architect: ARCHITECTENBUREAU KARL CATTEAU bvba | Driftweg 115 | 8420 De Haan | karl.catteau@telenet.be

01/04/2019
schaal 1/50
1500x420