


zijgevel lot 29

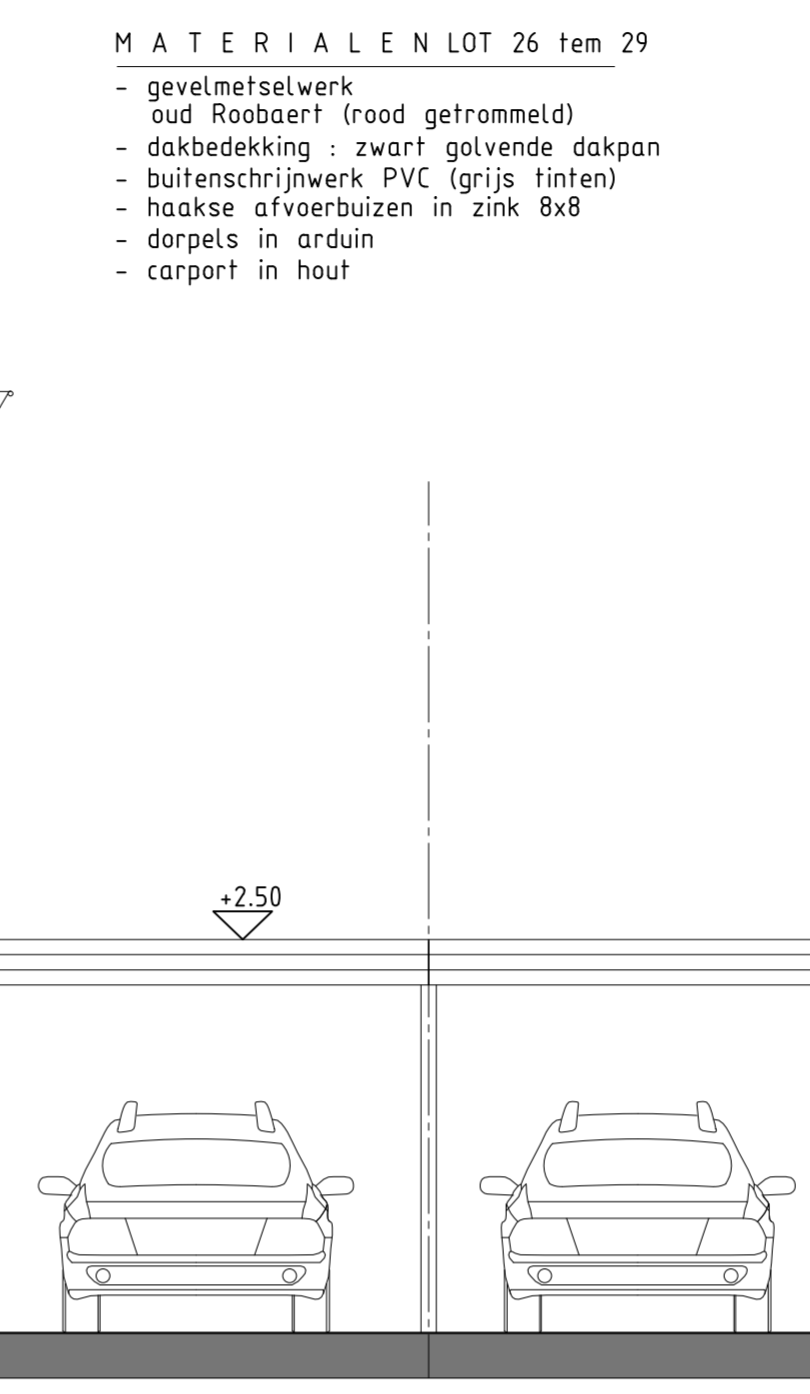

voorgevel lot 26




voorgevel lot 27



voorgevel lot 29


- M A T E R I A L E N LOT 26 t e m 29
- gevelmetselwerk oud Roobaert (rood getrommeld)
 - dakbedekking : zwart gotvende dakpan
 - buitenschrijnwerk PVC (grijs tinten)
 - haakse afvoerbuizen in zink 8x9
 - dorpels in arduin
 - carport in hout

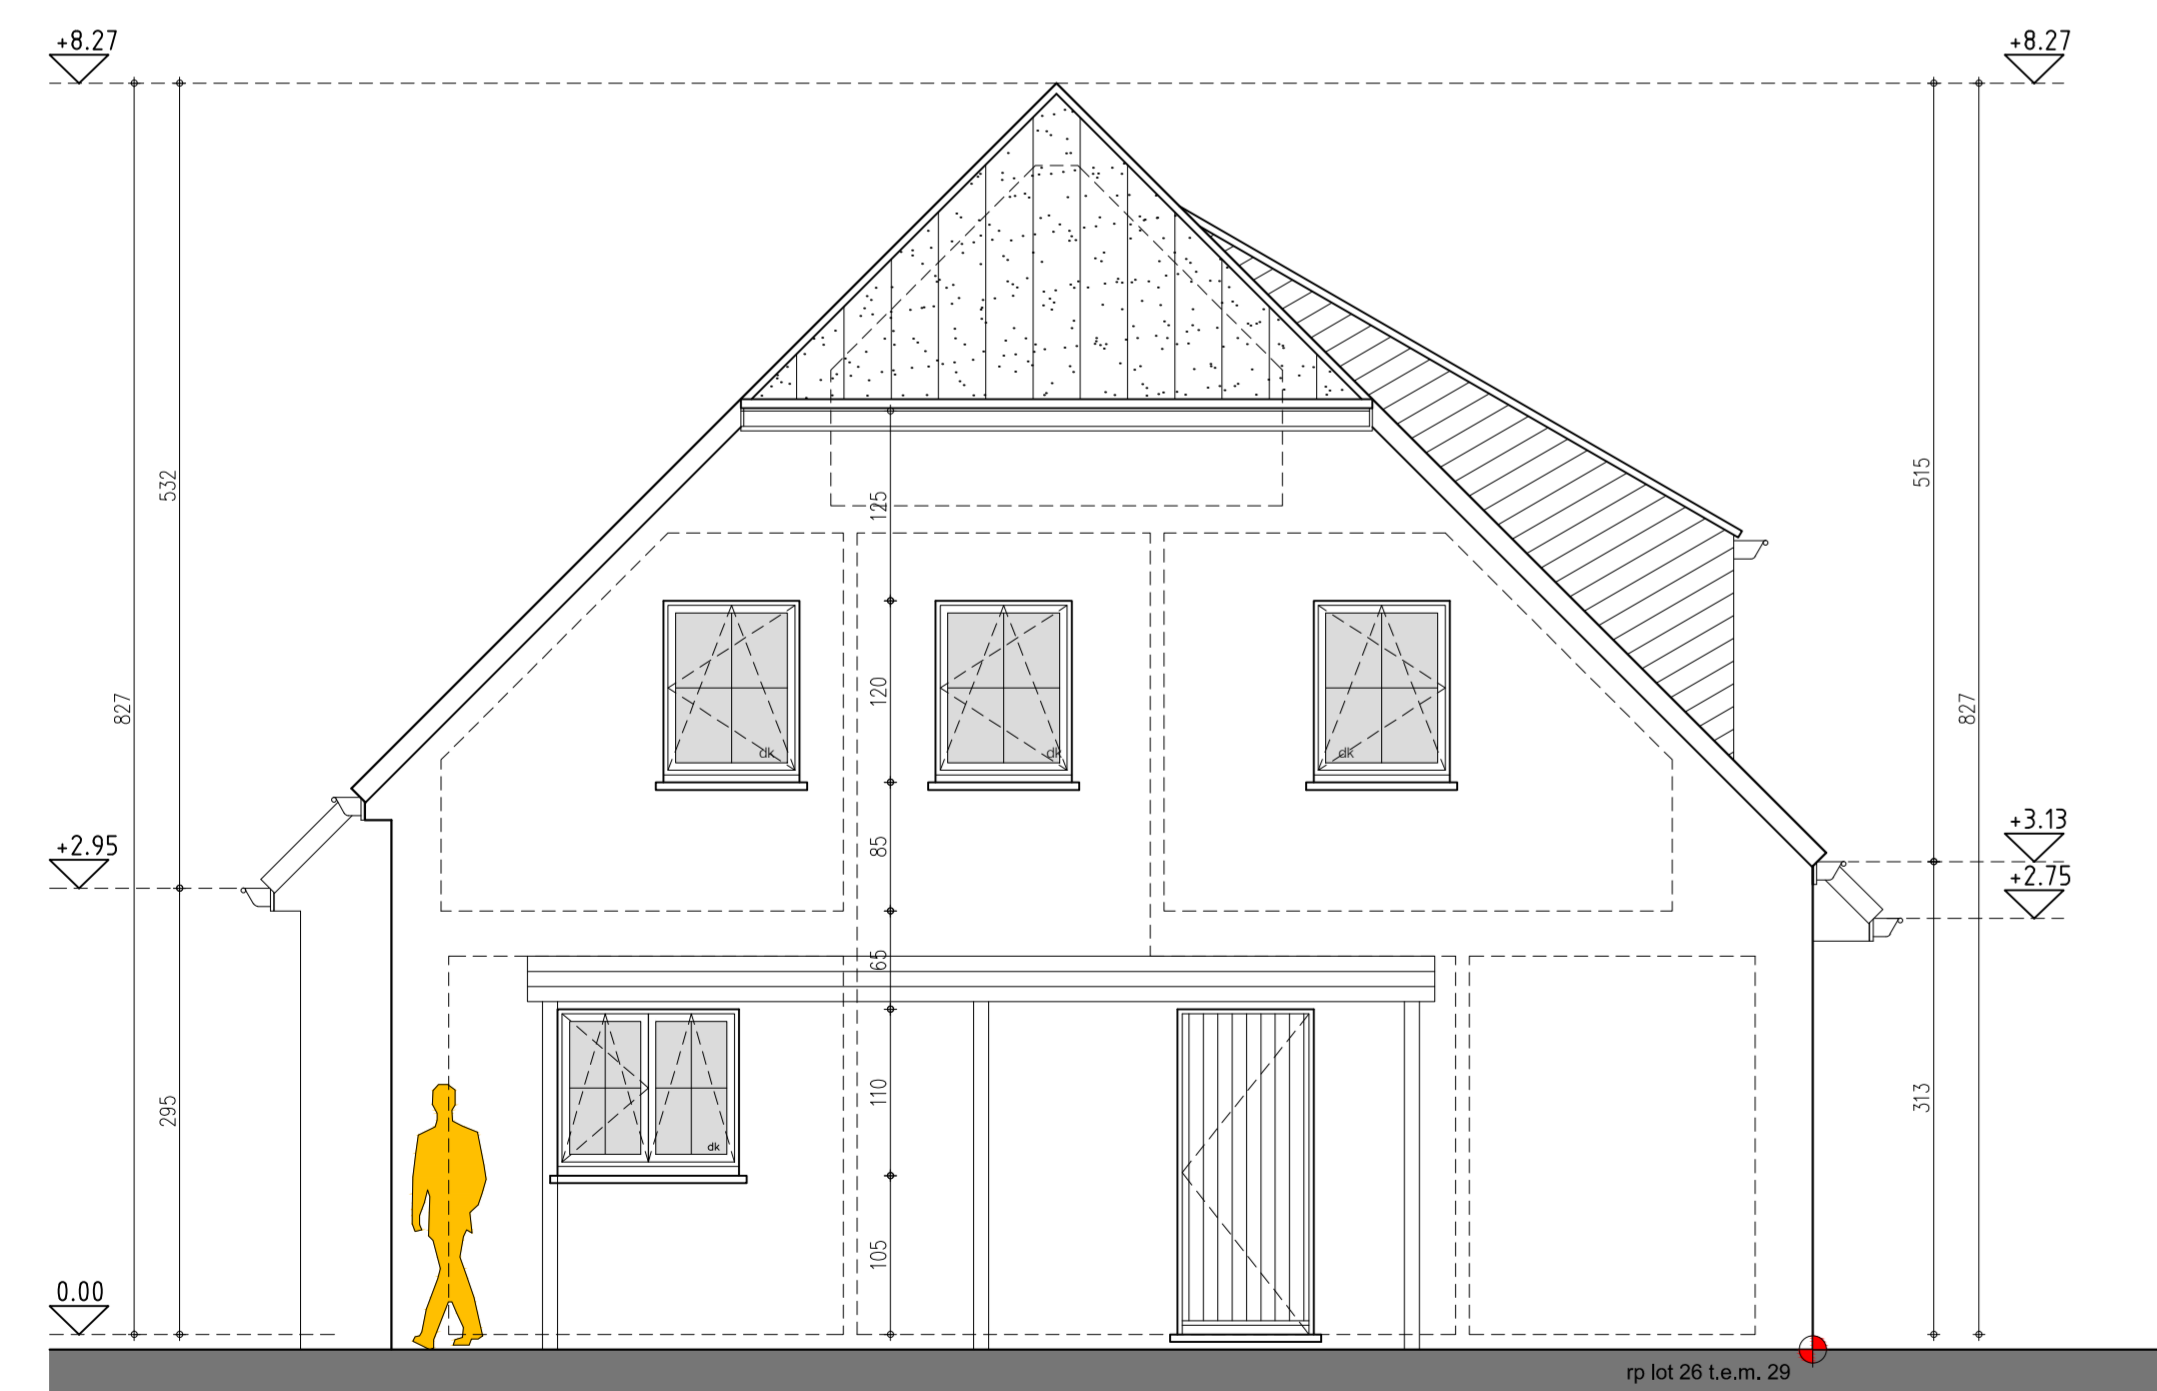

zijgevel lot 26



achtergevel lot 29

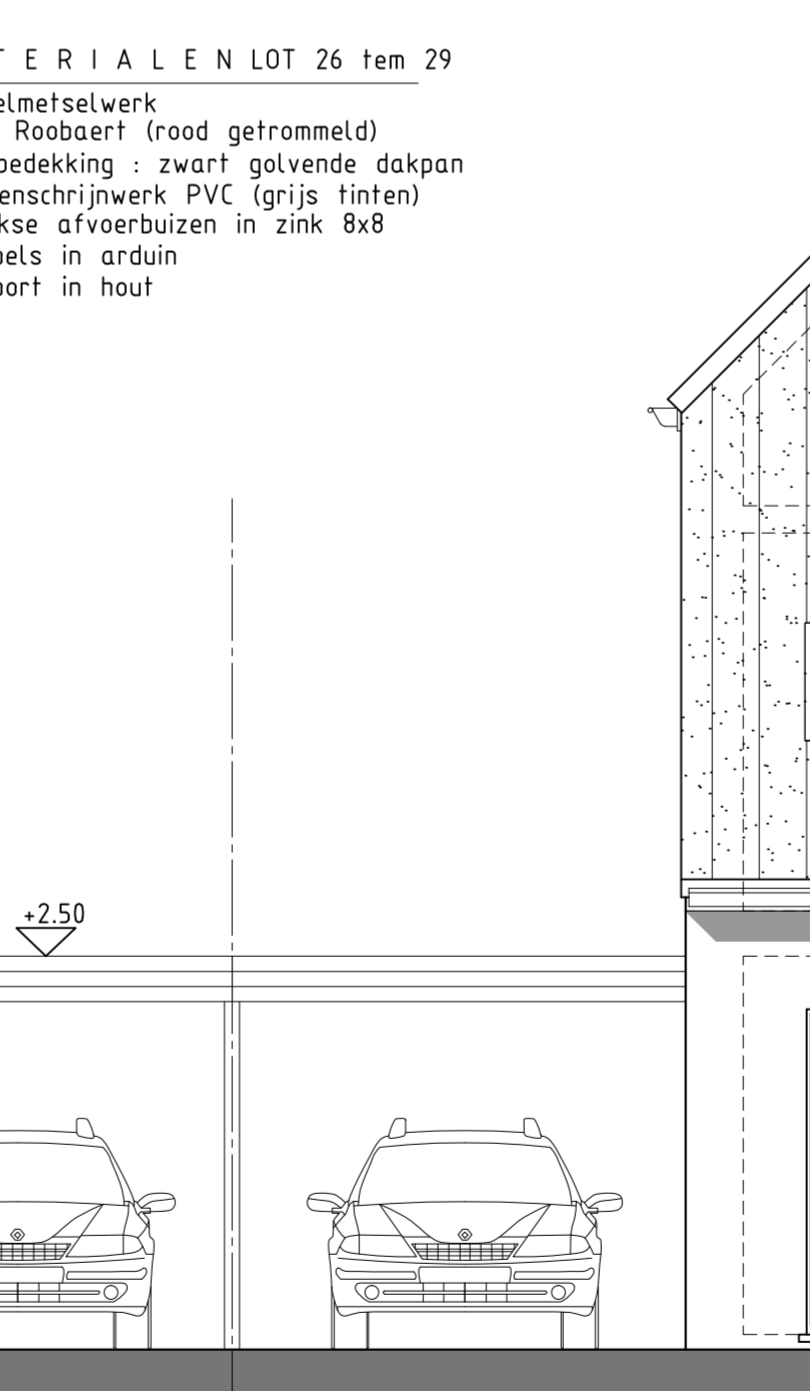

achtergevel lot 28



achtergevel lot 27

achtergevel lot 26

- M A T E R I A L E N LOT 26 t e m 29
- gevelmetselwerk oud Roobaert (rood getrommeld)
 - dakbedekking : zwart gotvende dakpan
 - buitenschrijnwerk PVC (grijs tinten)
 - haakse afvoerbuizen in zink 8x8
 - dorpels in arduin
 - carport in hout

