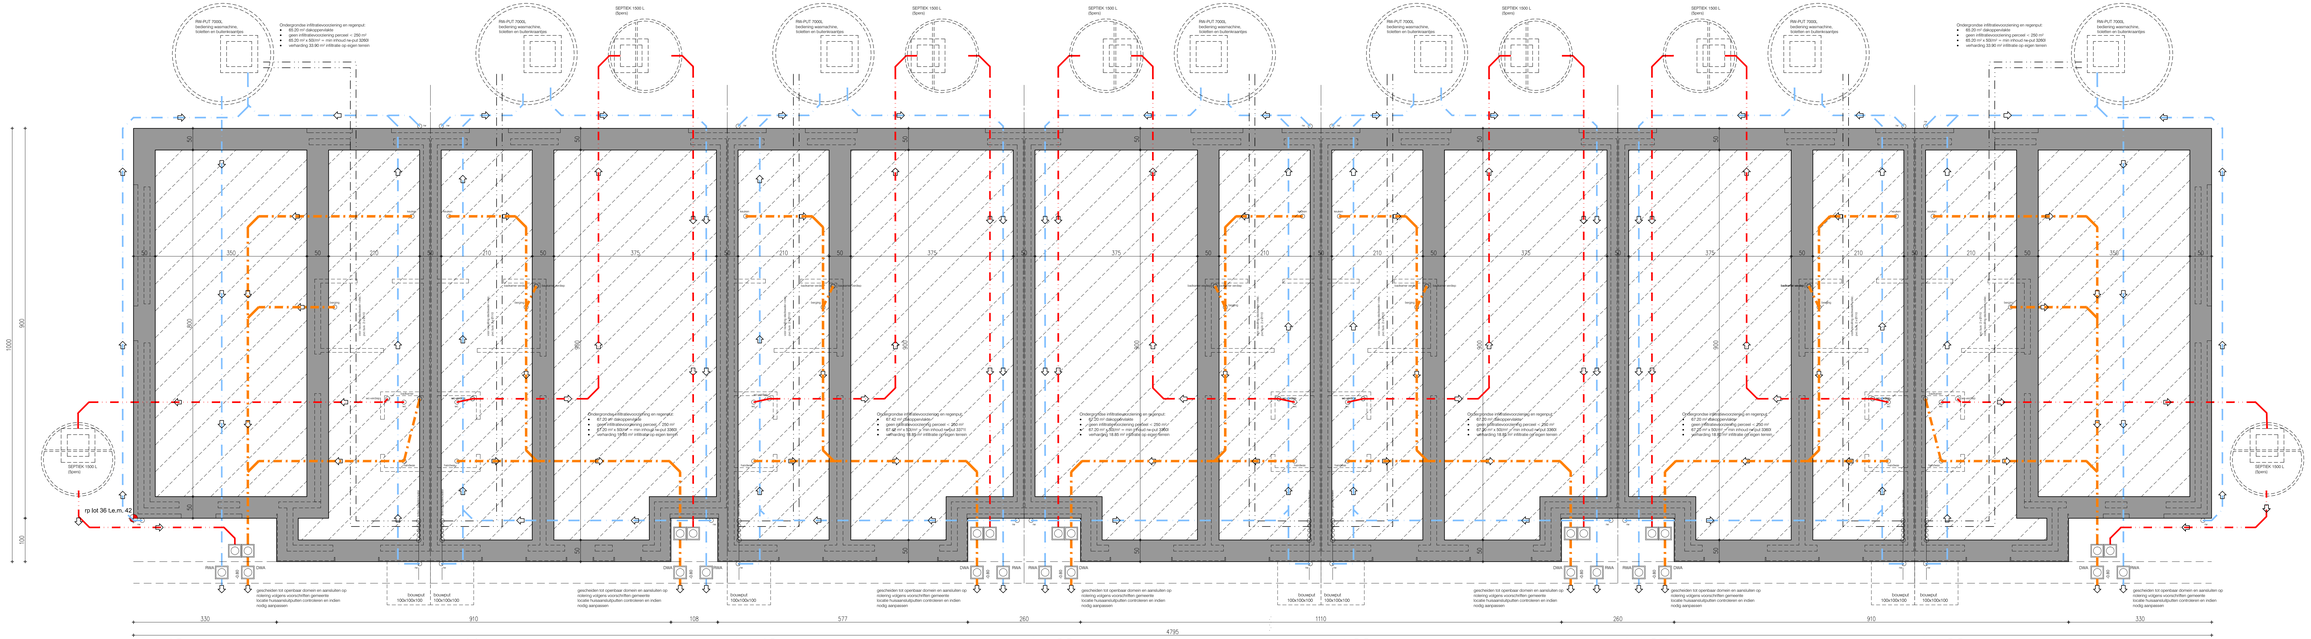

bouwen van 45 woningen en 14 garages - LOT 36 t.e.m. 42

Adres: Verkaveling HONZEBROUCKSTRAAT - BEVERENSTRAAT HOOGLEDE 1ste afdeling, sectie C, deel van nr(s.) 0719, 0731B, 1414A, 1407C, 0729B

Aanvrager: BLOMME CONSTRUCT bvba - ROESELAARSEWEG 12 - 8820 TORHOUT - info@pieterblomme.be - T 050 23 02 50

Architect: ARCHITECTENBUREAU KARL CATTEAU bvba | Driftweg 115 | 8420 De Haan | karl.catteau@telenet.be

01/04/2019
schaal 1/50
1189x420