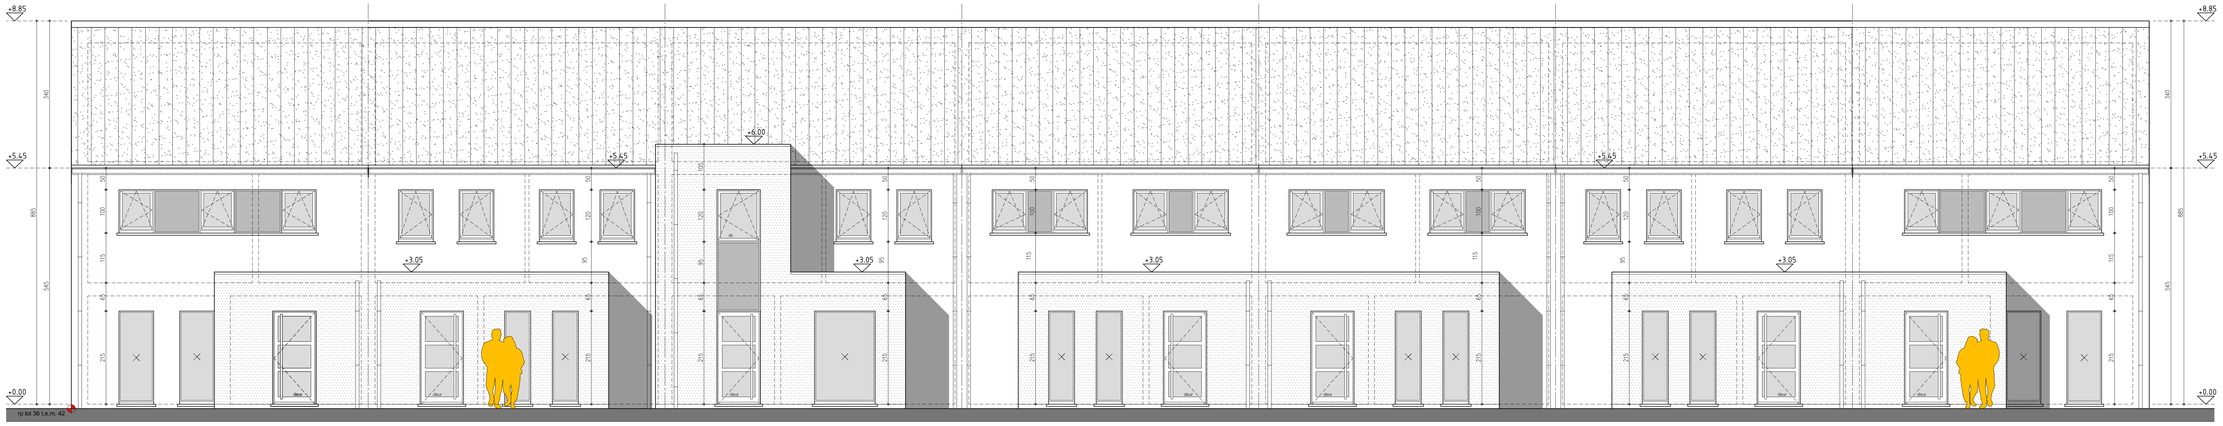

voorgevel lot 42 | voorgevel lot 41 | voorgevel lot 40 | voorgevel lot 39 | voorgevel lot 38 | voorgevel lot 37 | voorgevel lot 36

M A T E R I A L E N LOT 36 tem 42
- gevel
  - gevelmetselwerk handvormsteen Pagus Grijs / Zwart
  - uitbouw voorgevel gelijkvloers crepi (wit)
- dakbedekking : zwart galvende dakpan
- buitenschrijnwerk PVC (grijs tinten)
- haakse afvoerbuizen in zink 8x8
- dorpels in arduin
- plint arduin

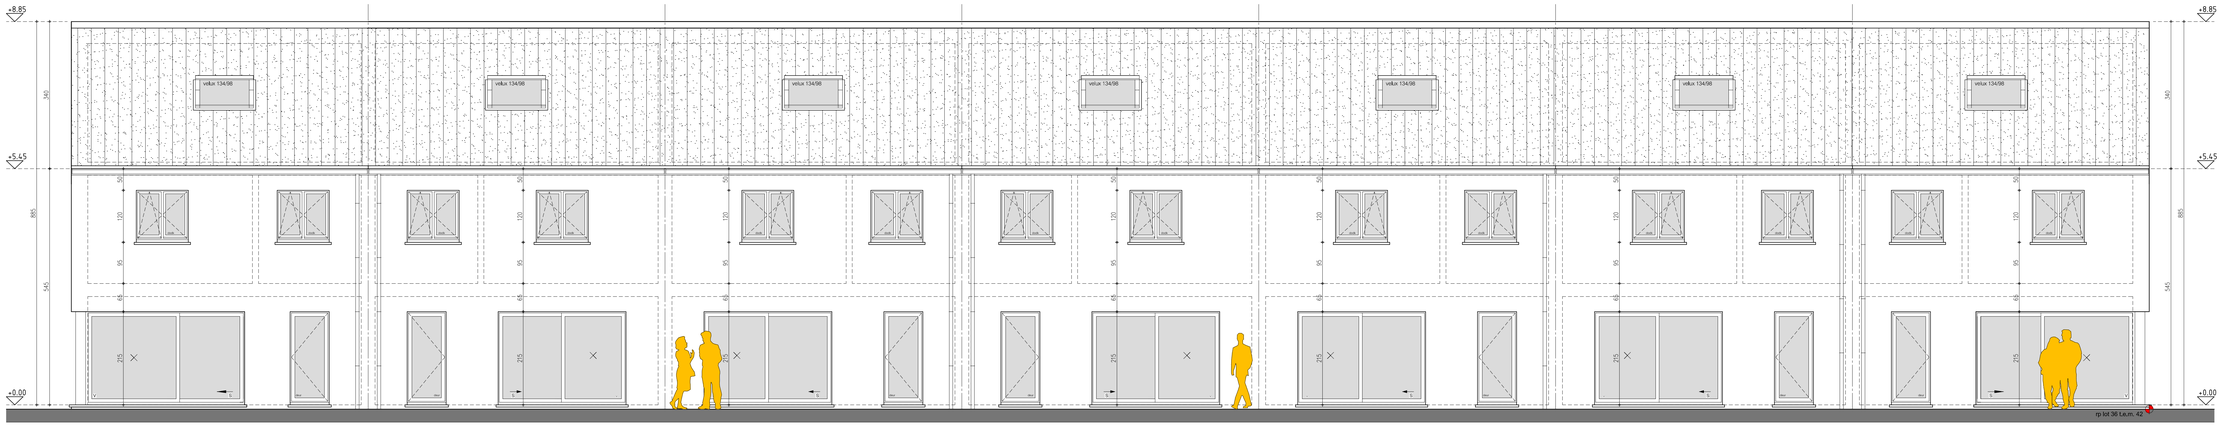

achtergevel lot 36 | achtergevel lot 37 | achtergevel lot 38 | achtergevel lot 39 | achtergevel lot 40 | achtergevel lot 41 | achtergevel lot 42

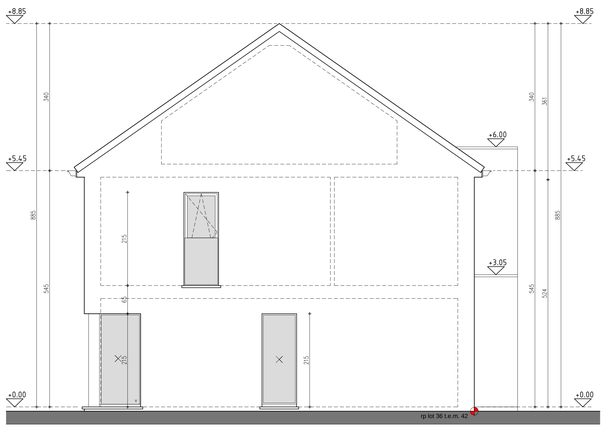

zijgevel lot 42

zijgevel lot 36

0 1 2 3

bouwen van 45 woningen en 14 garages - LOT 36 t.e.m. 42

Adres: Verkaveling HONZEBROUCKSTRAAT - BEVERENSTRAAT HOOGLEDE 1ste afdeling, sectie C, deel van nr(s.) 0719, 0731B, 1414A, 1407C, 0729B

Aanvrager: BLOMME CONSTRUCT bvba - ROESELAARSEWEG 12 - 8820 TORHOUT - info@pieterblomme.be - T 050 23 02 50

Architect: ARCHITECTENBUREAU KARL CATTEAU bvba | Driftweg 115 | 8420 De Haan | karl.catteau@telenet.be

01/04/2019
schaal 1/50
A0