



voorgevel lot 35      voorgevel lot 34      voorgevel lot 33      voorgevel lot 32      voorgevel lot 31      voorgevel lot 30

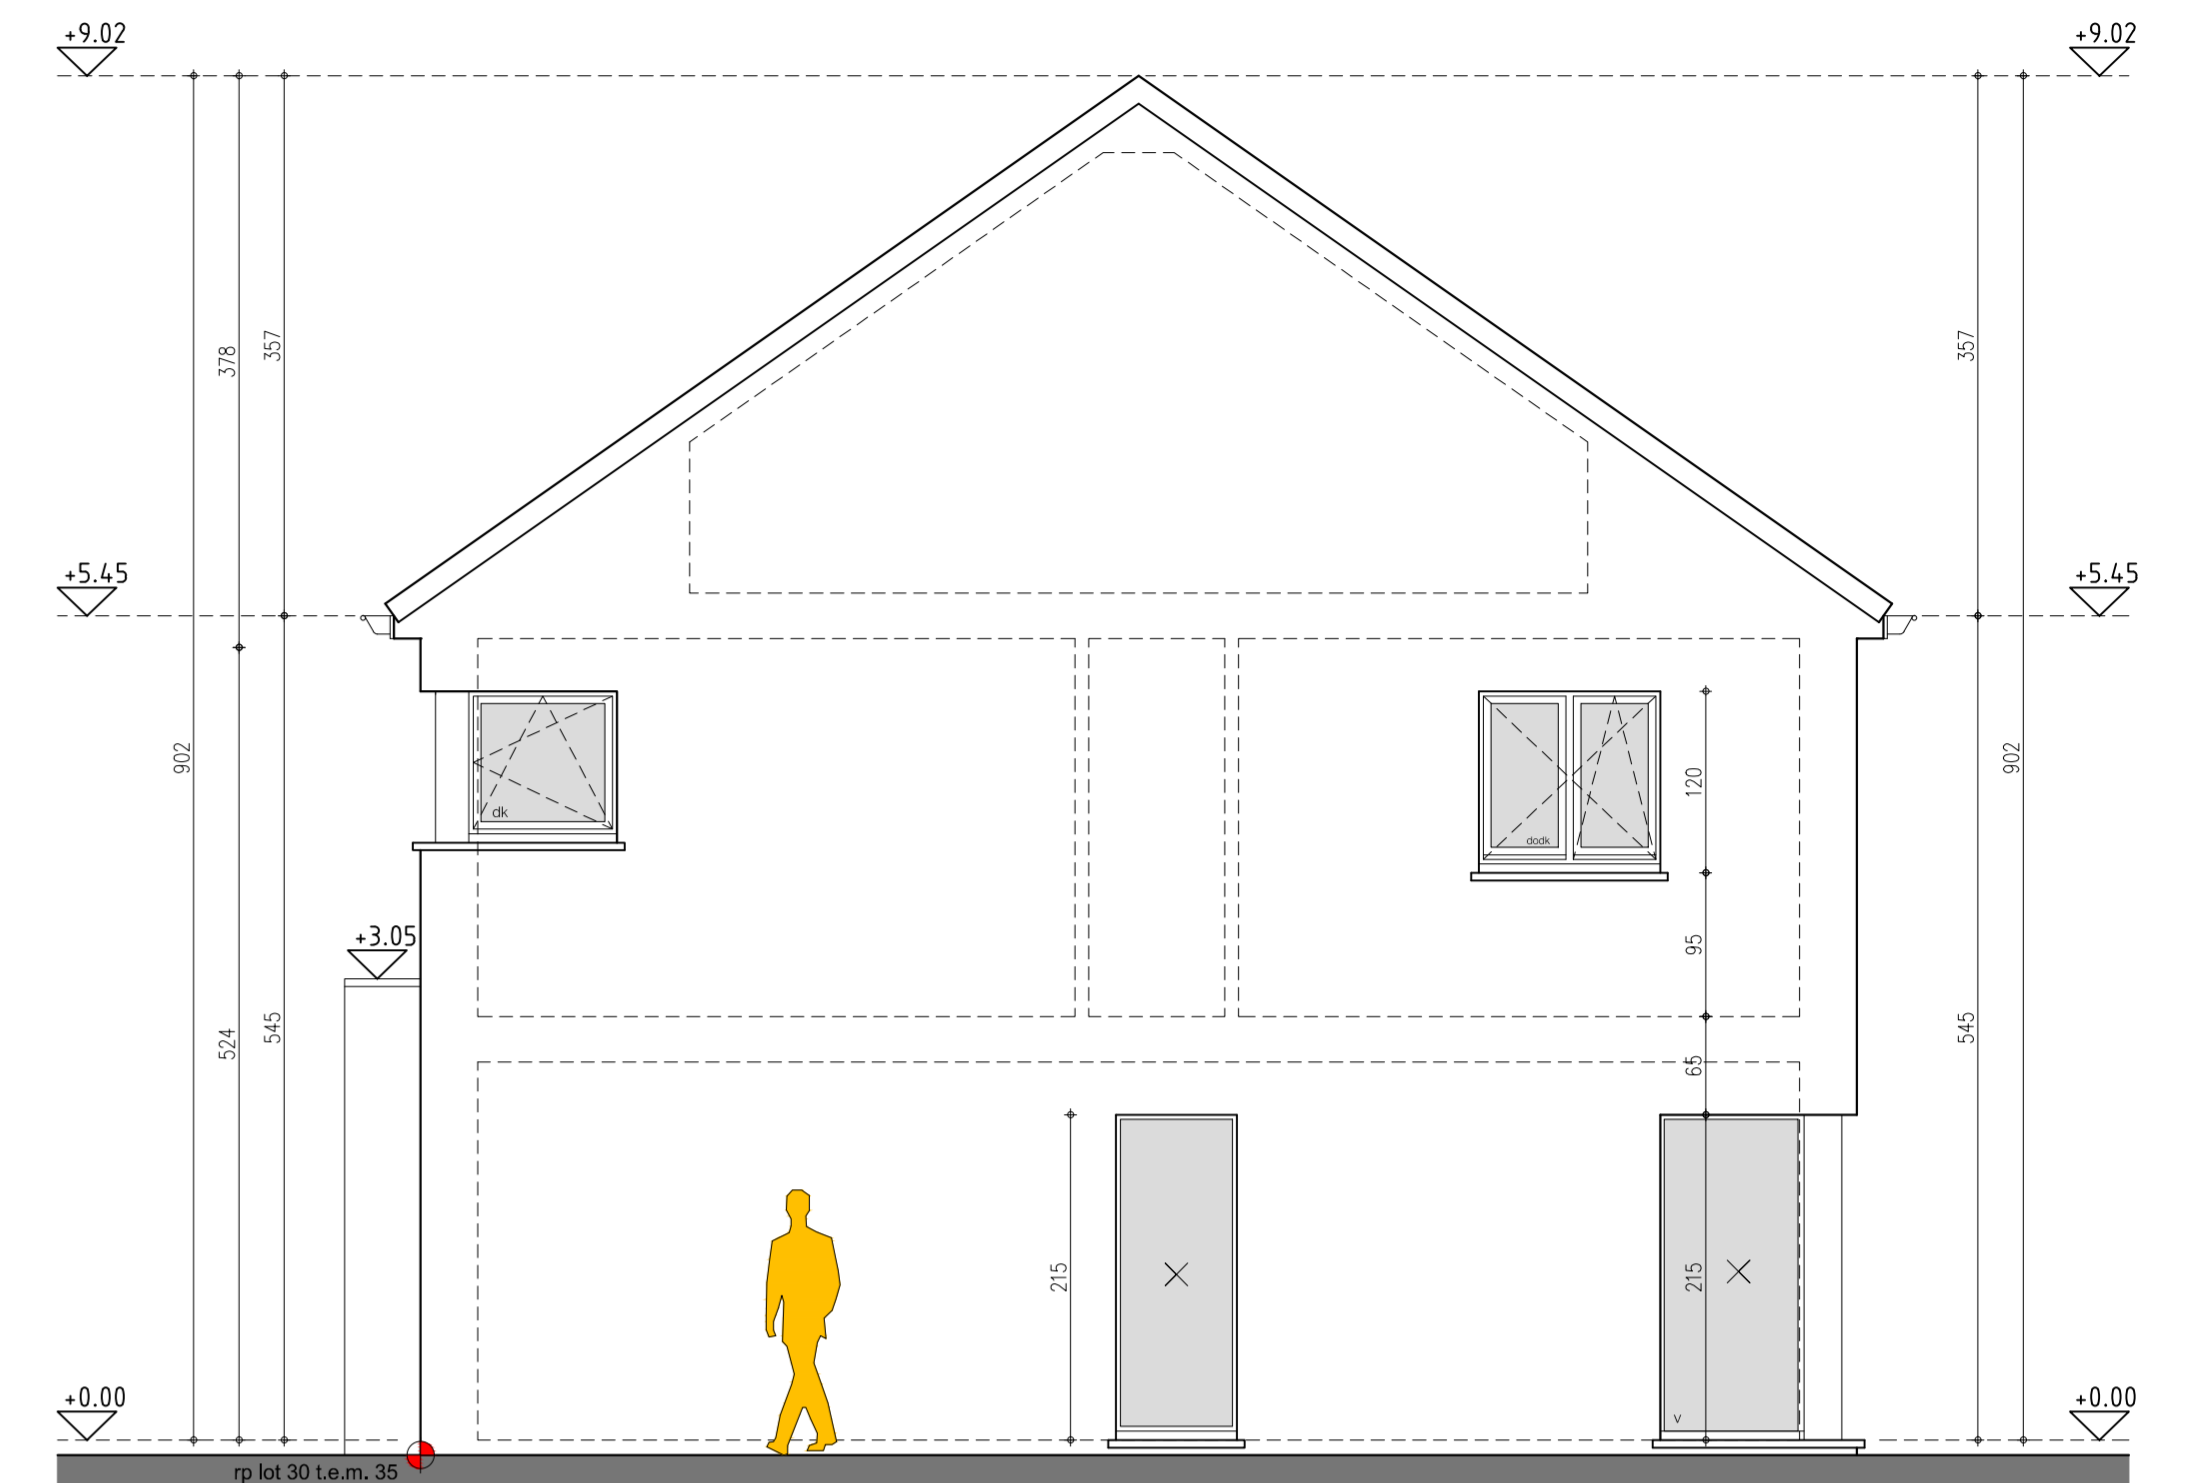


zijgevel lot 30

- M A T E R I A L E N L O T 30 t e m 35
- gevel
  - gevelmetselwerk grijze handvormsteen Cap Gris Nez
  - uitbouw voorgevel gelijkvloers crepi (wit)
  - dakbedekking - zwart golvende dakpan
  - buitenschrijnwerk PVC (grijs tinten)
  - haakse afvoerbuizen in zink 8x8
  - dorpels in arduin
  - plint in crepigevel arduin

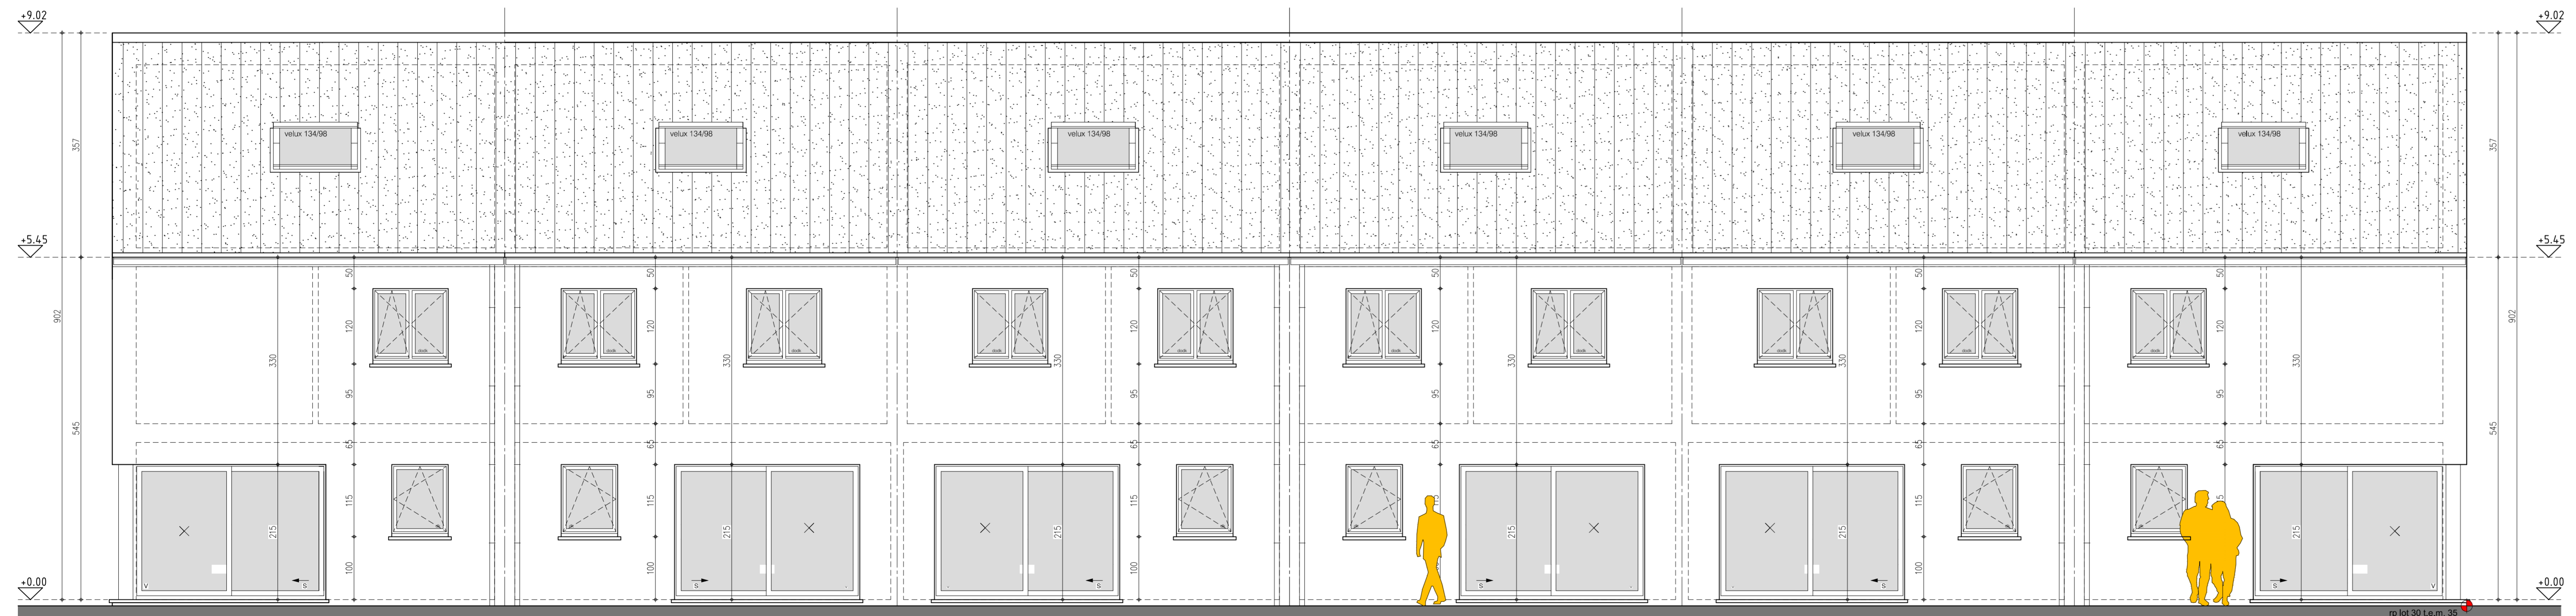

achtergevel lot 30      achtergevel lot 31      achtergevel lot 32      achtergevel lot 33      achtergevel lot 34      achtergevel lot 35

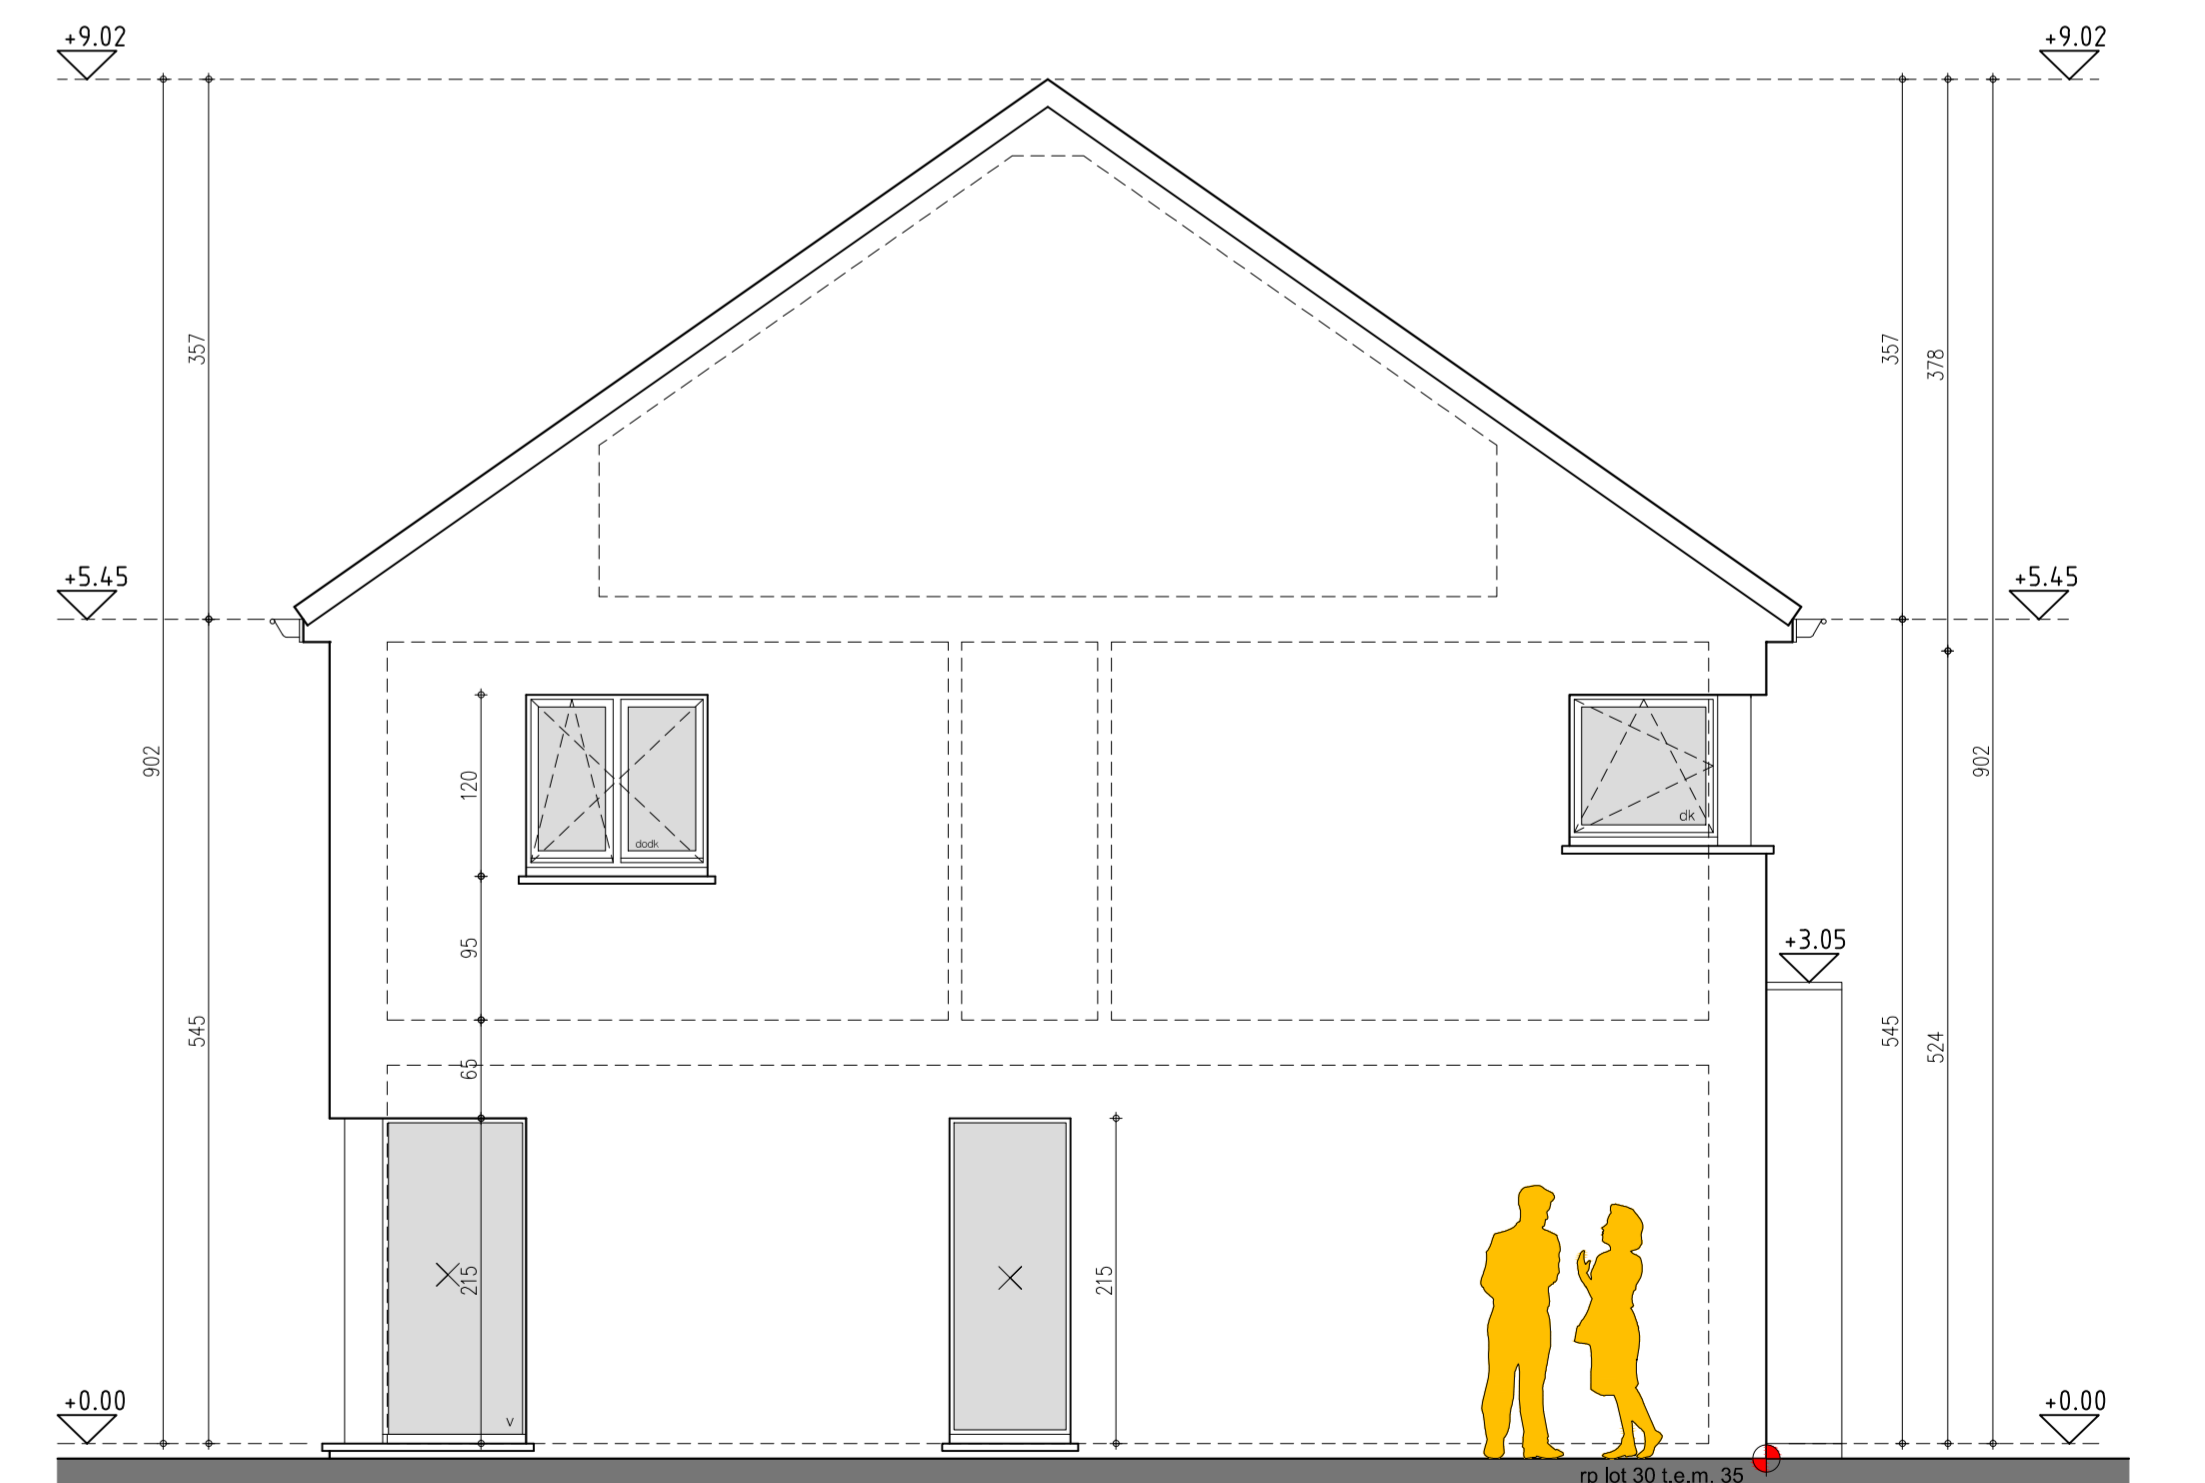

zijgevel lot 35

