


LOT 47  
VOORGEVEL (schaal 1/50)

Bouwplaats :  
verkaveling "Beverkapel"  
Heirweg, Roeselare (Beveren)

Verkoop :  
Imfiro, Westlaan 466 - Roeselare  
051/21.11.11 - matias@imfiro.be

Bouwheer : V&T Bouw bvba  
Architect : Koen Deleu  
Schaal : 1/50

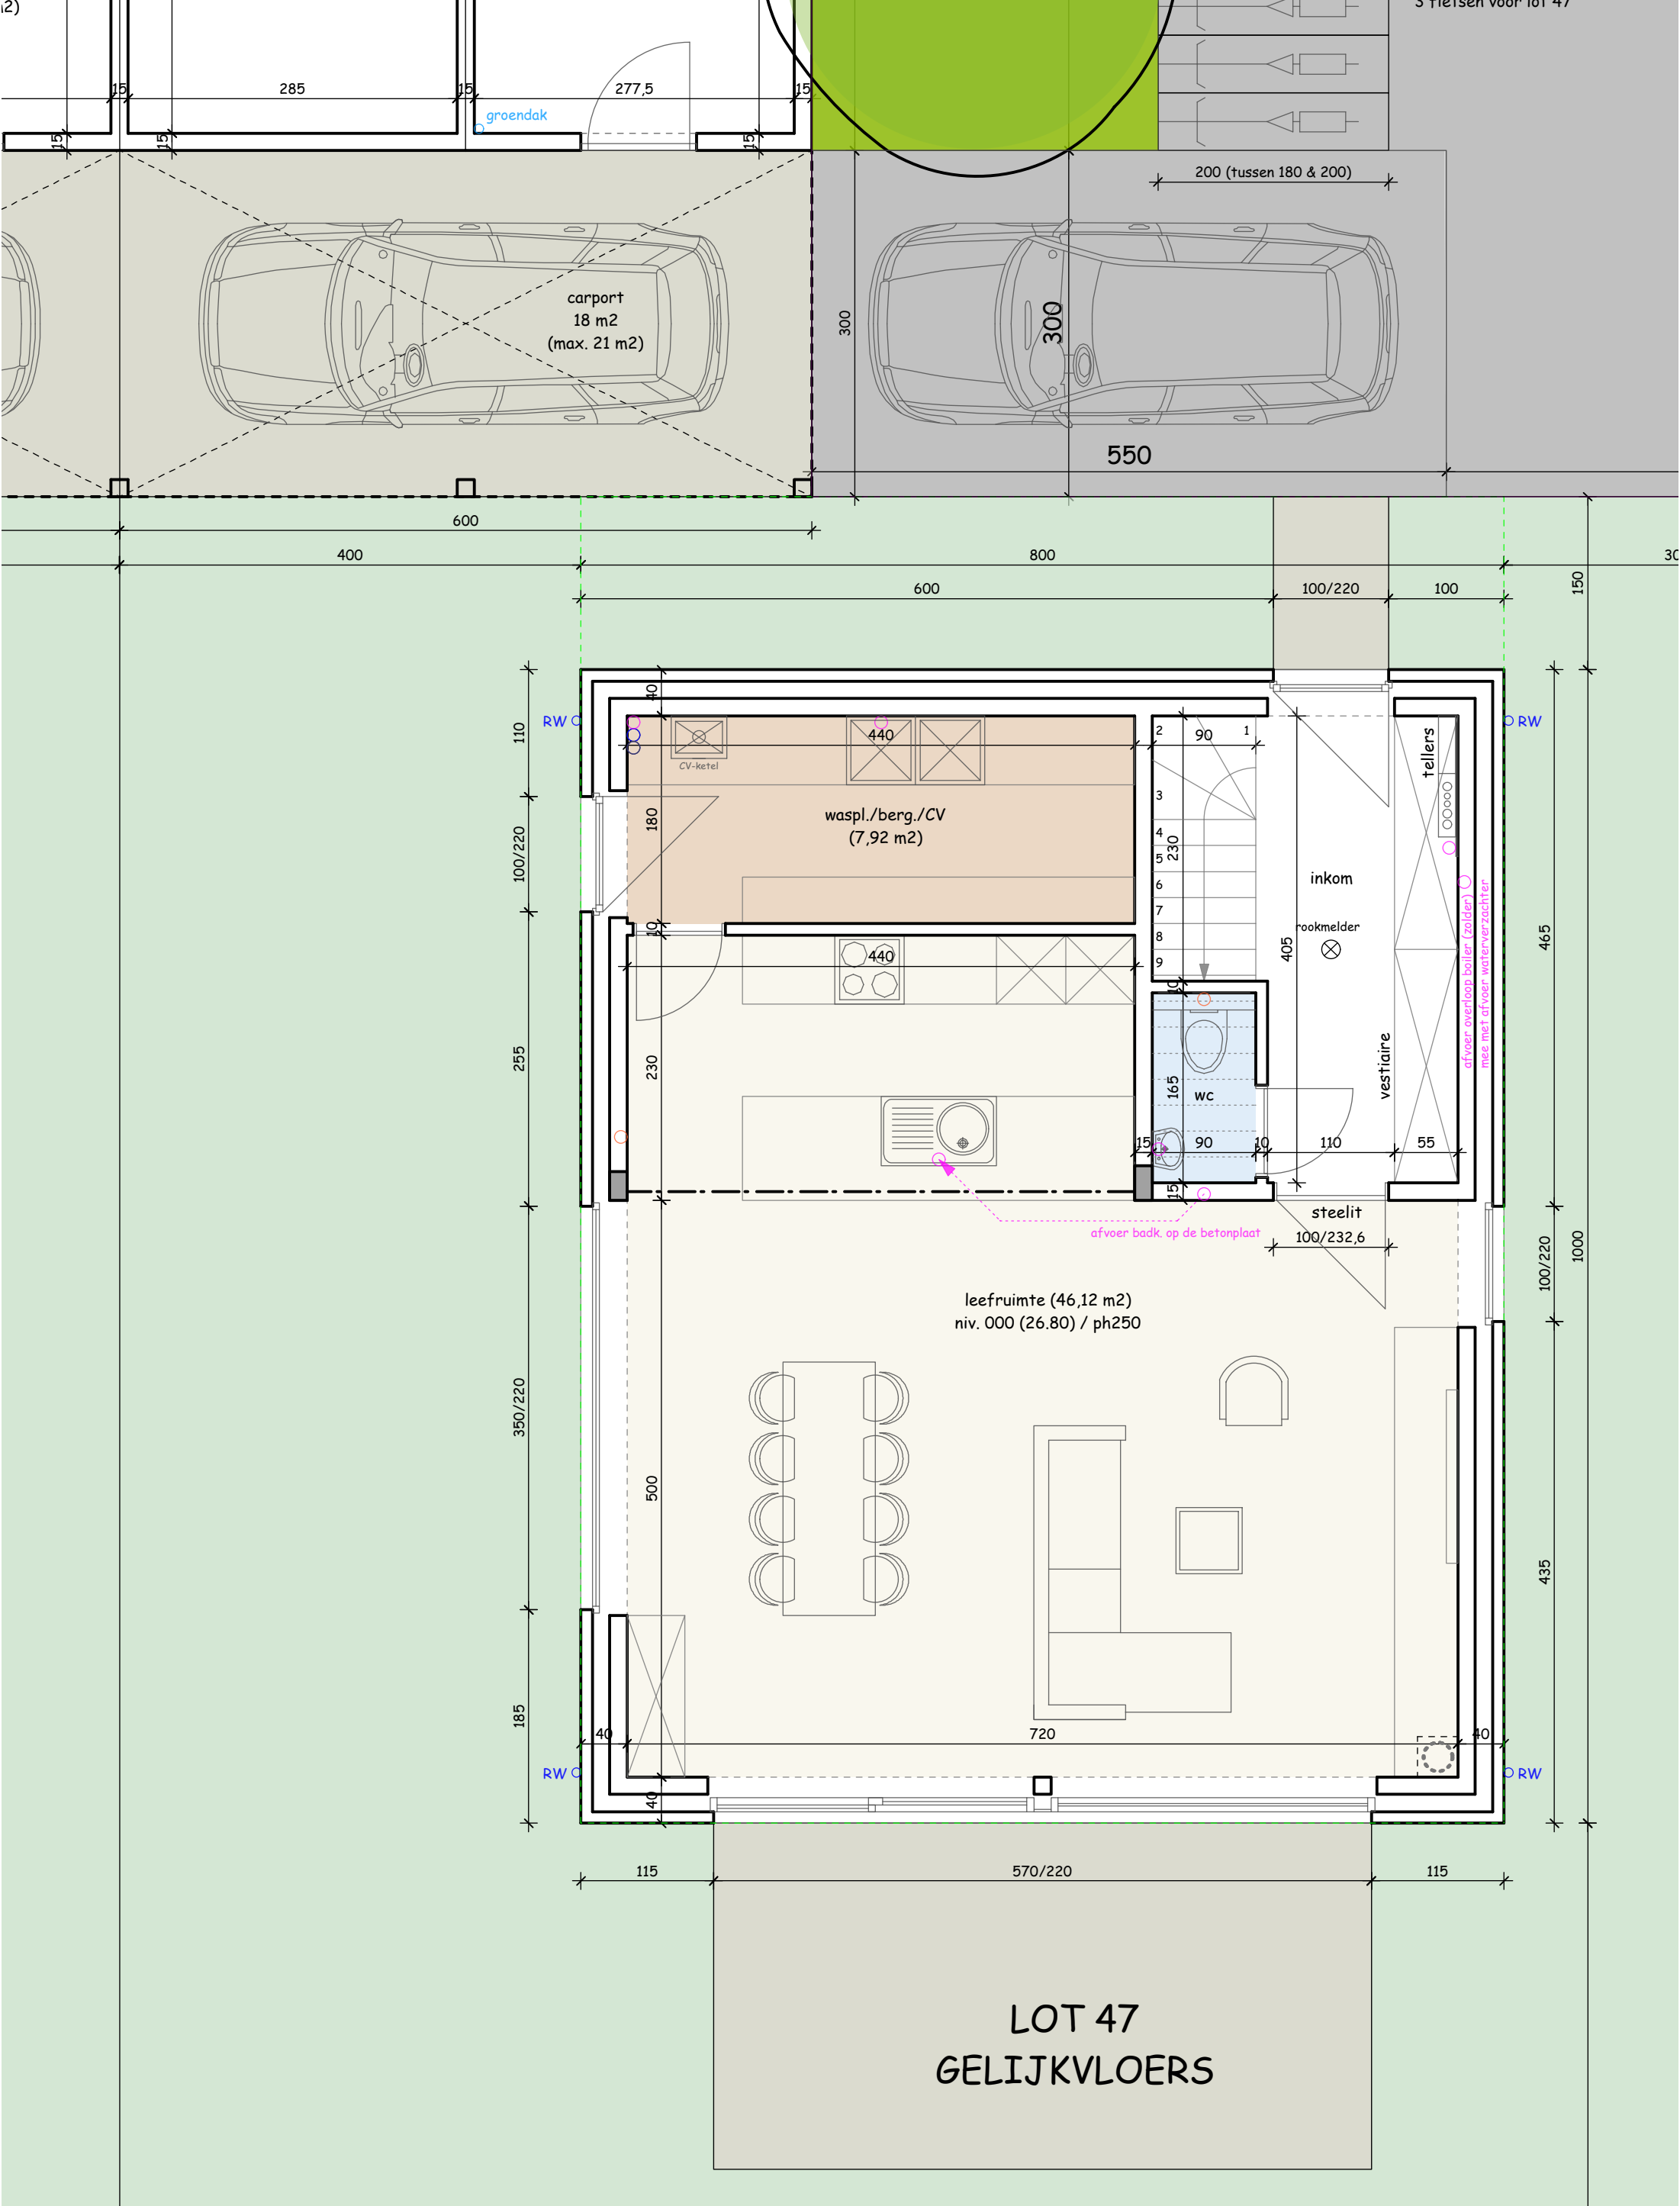

**Bouwplaats :**  
 verkaveling "Beverkapel"  
 Heirweg, Roeselare (Beveren)

**Verkoop :**  
 Imfiro, Westlaan 466 - Roeselare  
 051/21.11.11 - matias@imfiro.be

**Bouwheer :**  
 Architect :  
 Schaal :

**V&T Bouw bvba**  
 Koen Deleu  
 1/50

400

800

30

120


100/220

380

100/220

100

150

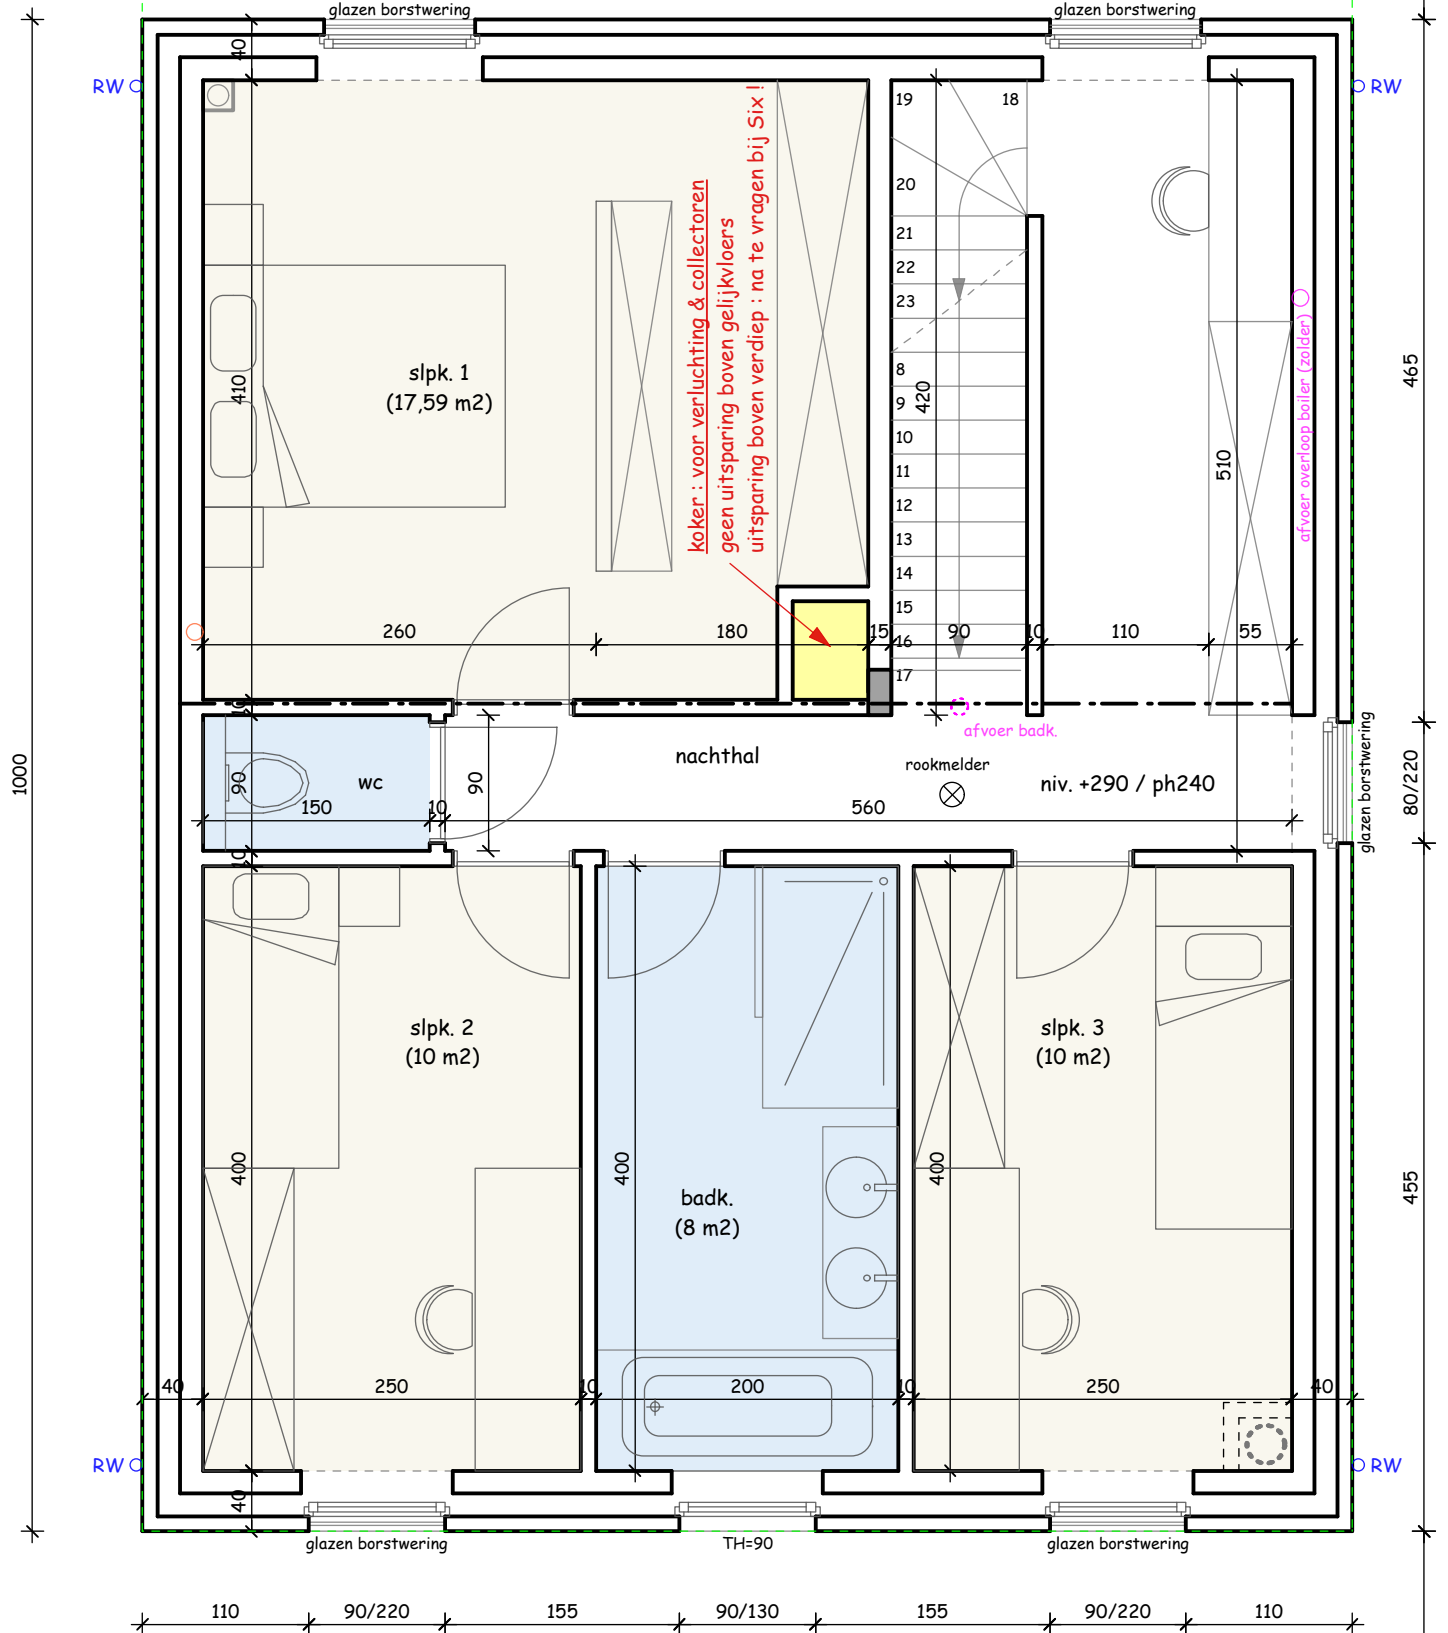


LOT 47

VERDIEPING (schaal 1/50)

Bouwplaats :  
 verkaveling "Beverkapel"  
 Heirweg, Roeselare (Beveren)

Verkoop :  
 Imfiro, Westlaan 466 - Roeselare  
 051/21.11.11 - matias@imfiro.be

Bouwheer : V&T Bouw bvba  
Architect : Koen Deleu  
Schaal : 1/50

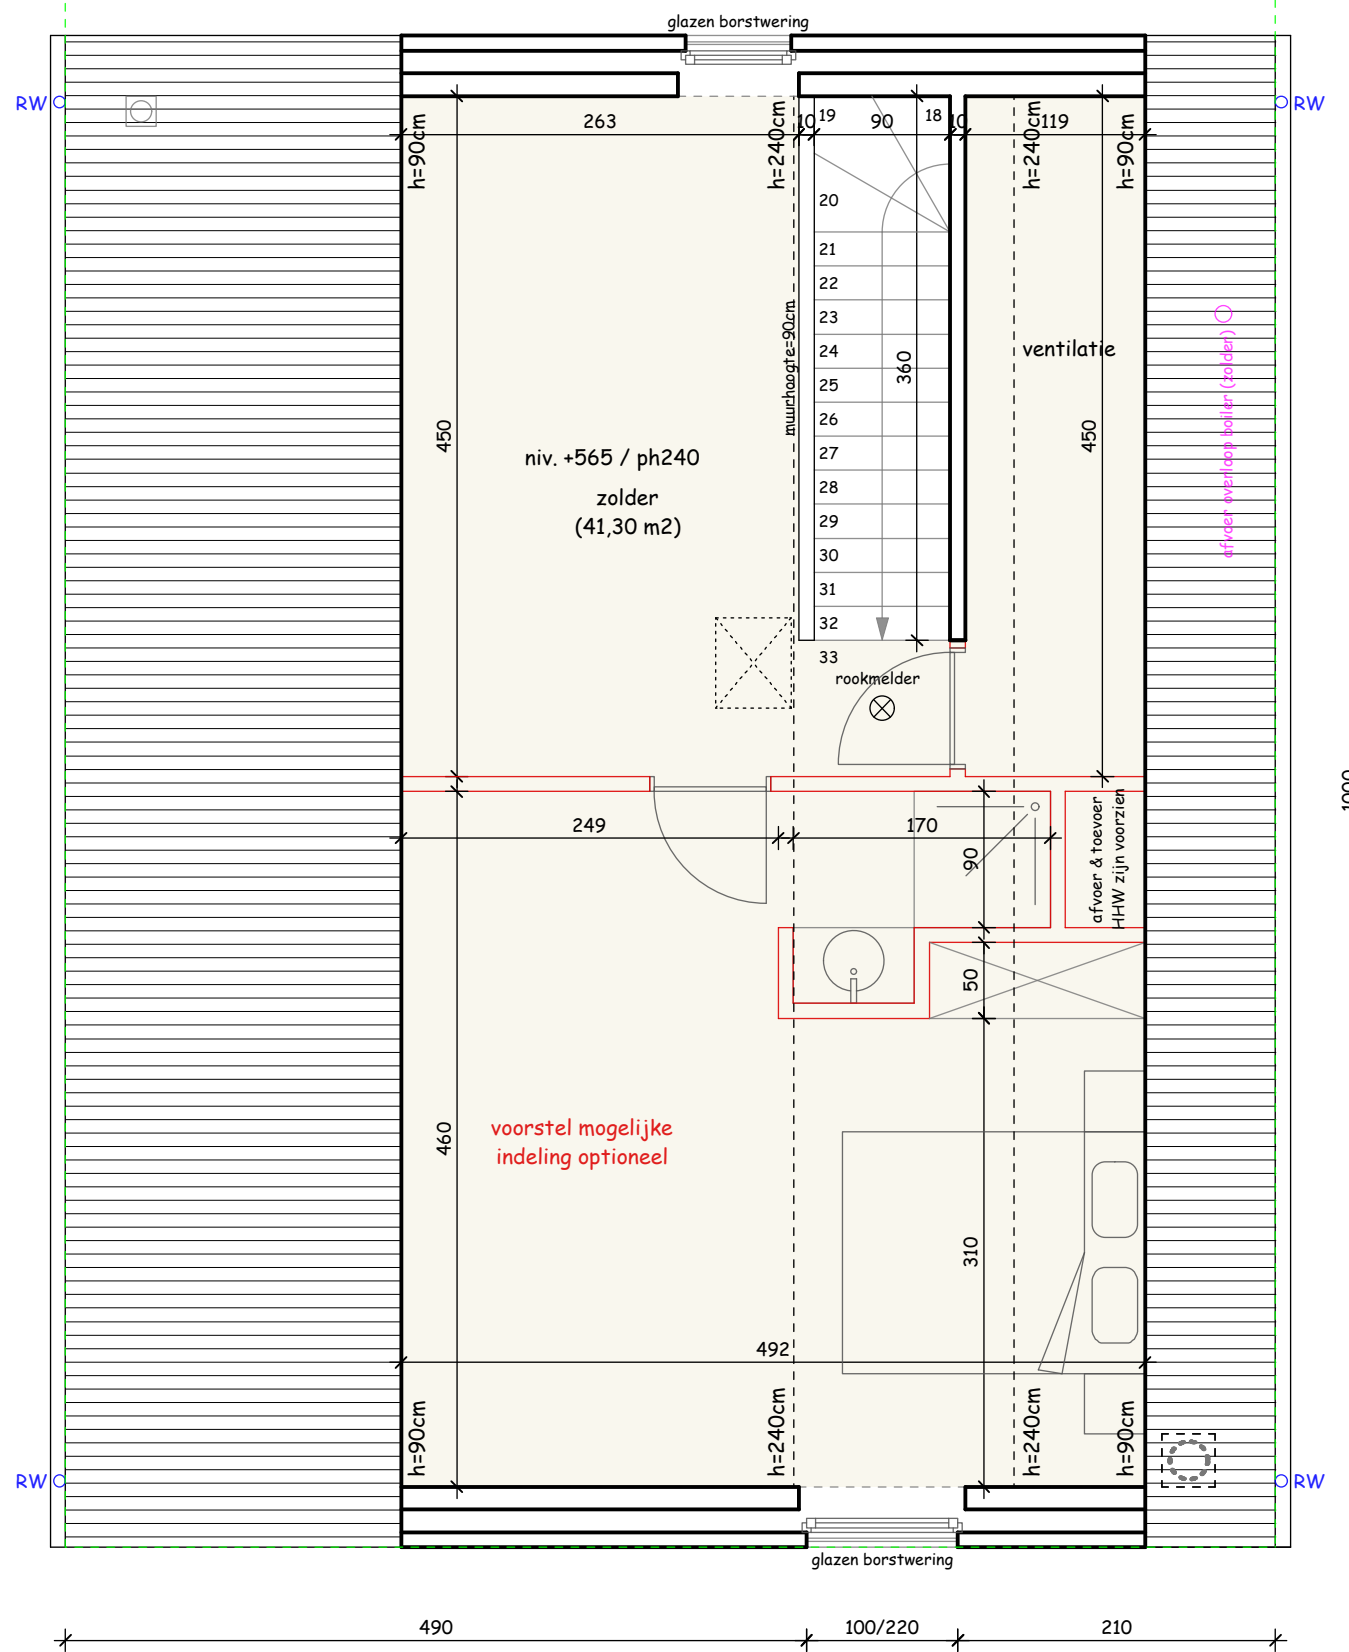


**LOT 47**  
**ZOLDER (schaal 1/50)**

**Bouwplaats :**  
 verkaveling "Beverkapel"  
 Heirweg, Roeselare (Beveren)

**Verkoop :**  
 Imfiro, Westlaan 466 - Roeselare  
 051/21.11.11 - matias@imfiro.be

**Bouwheer :** V&T Bouw bvba  
**Architect :** Koen Deleu  
**Schaal :** 1/50

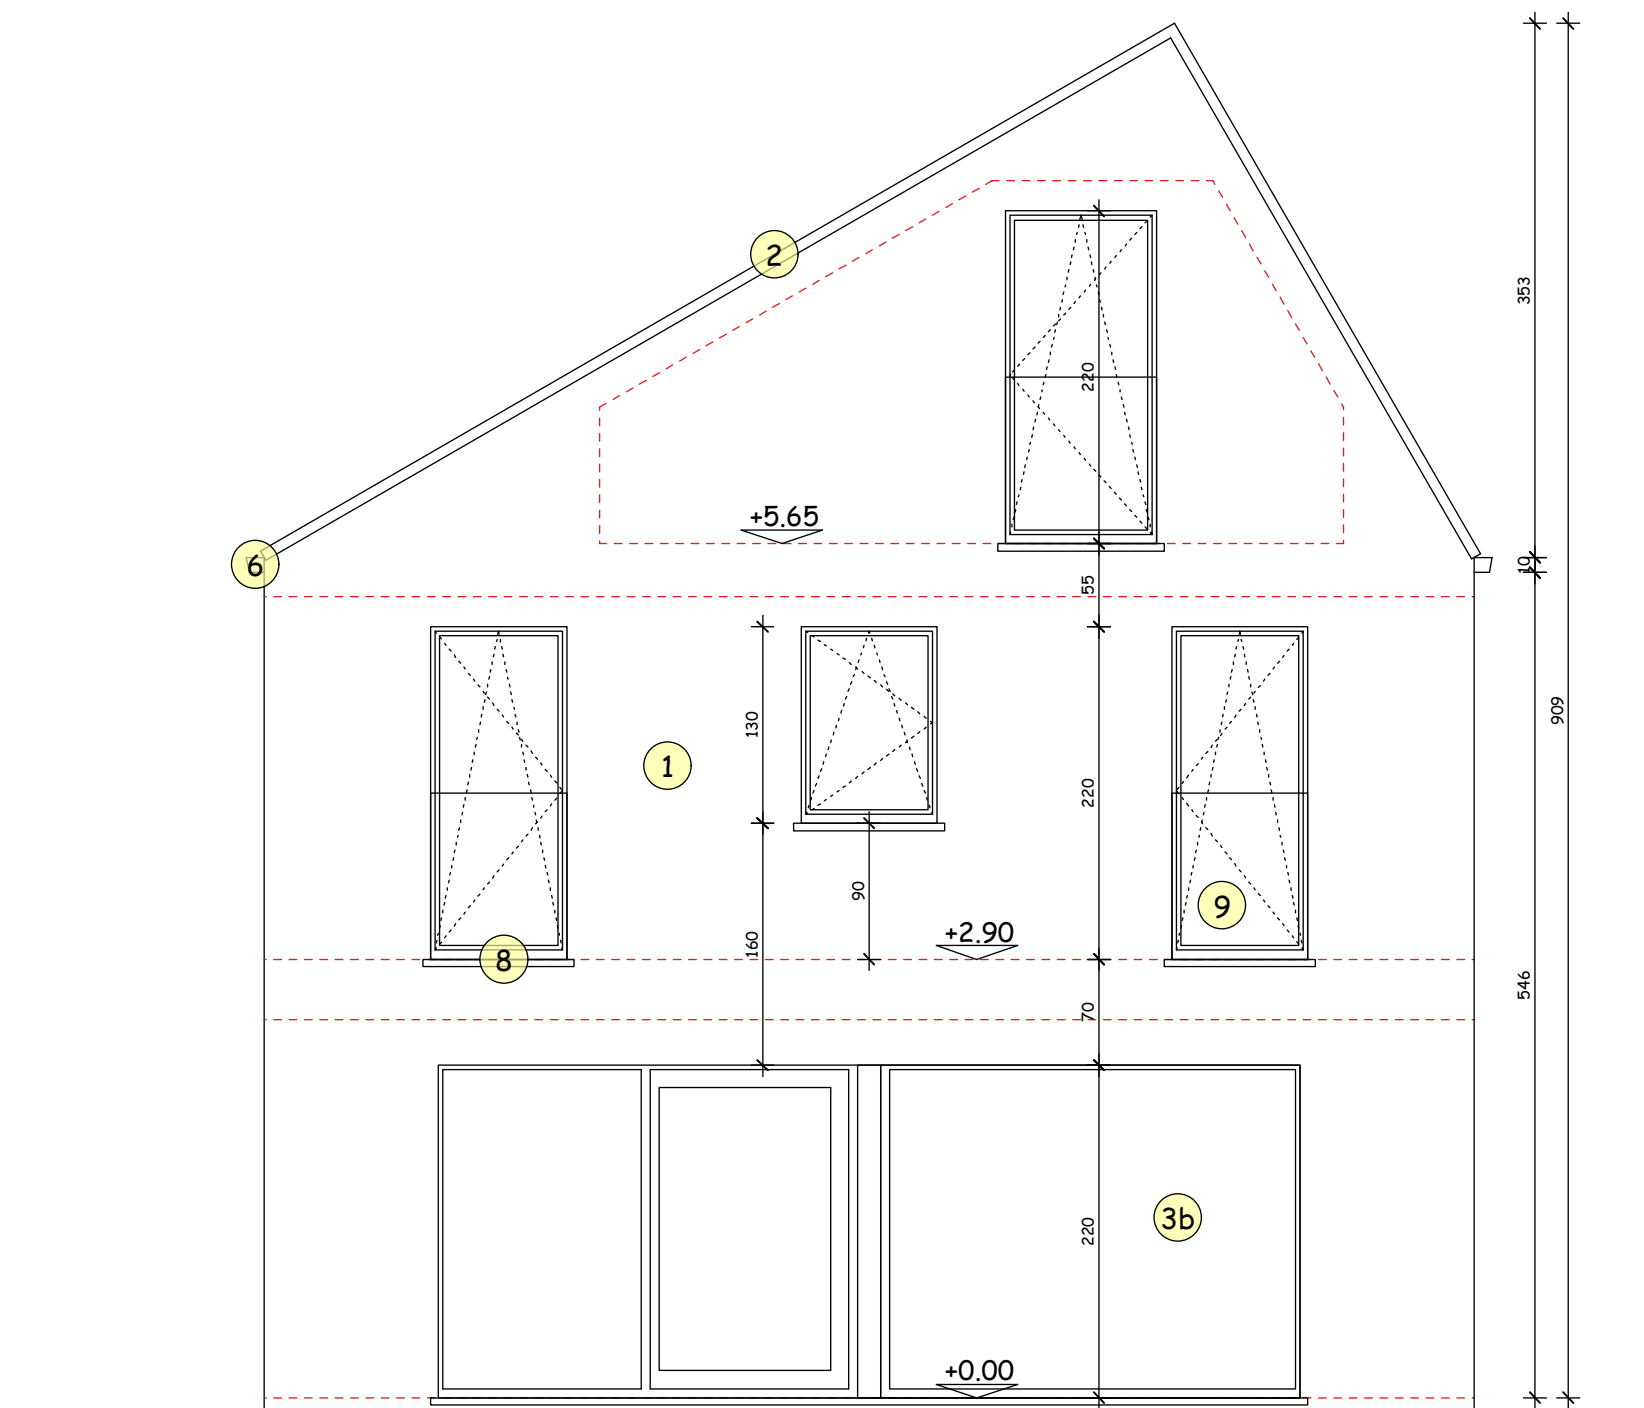


**LOT 47**  
**ACHTERGEVEL (schaal 1/50)**

Bouwplaats :  
 verkaveling "Beverkapel"  
 Heirweg, Roeselare (Beveren)

Verkoop :  
 Imfiro, Westlaan 466 - Roeselare  
 051/21.11.11 - matias@imfiro.be

Bouwheer : V&T Bouw bvba  
Architect : Koen Deleu  
Schaal : 1/50

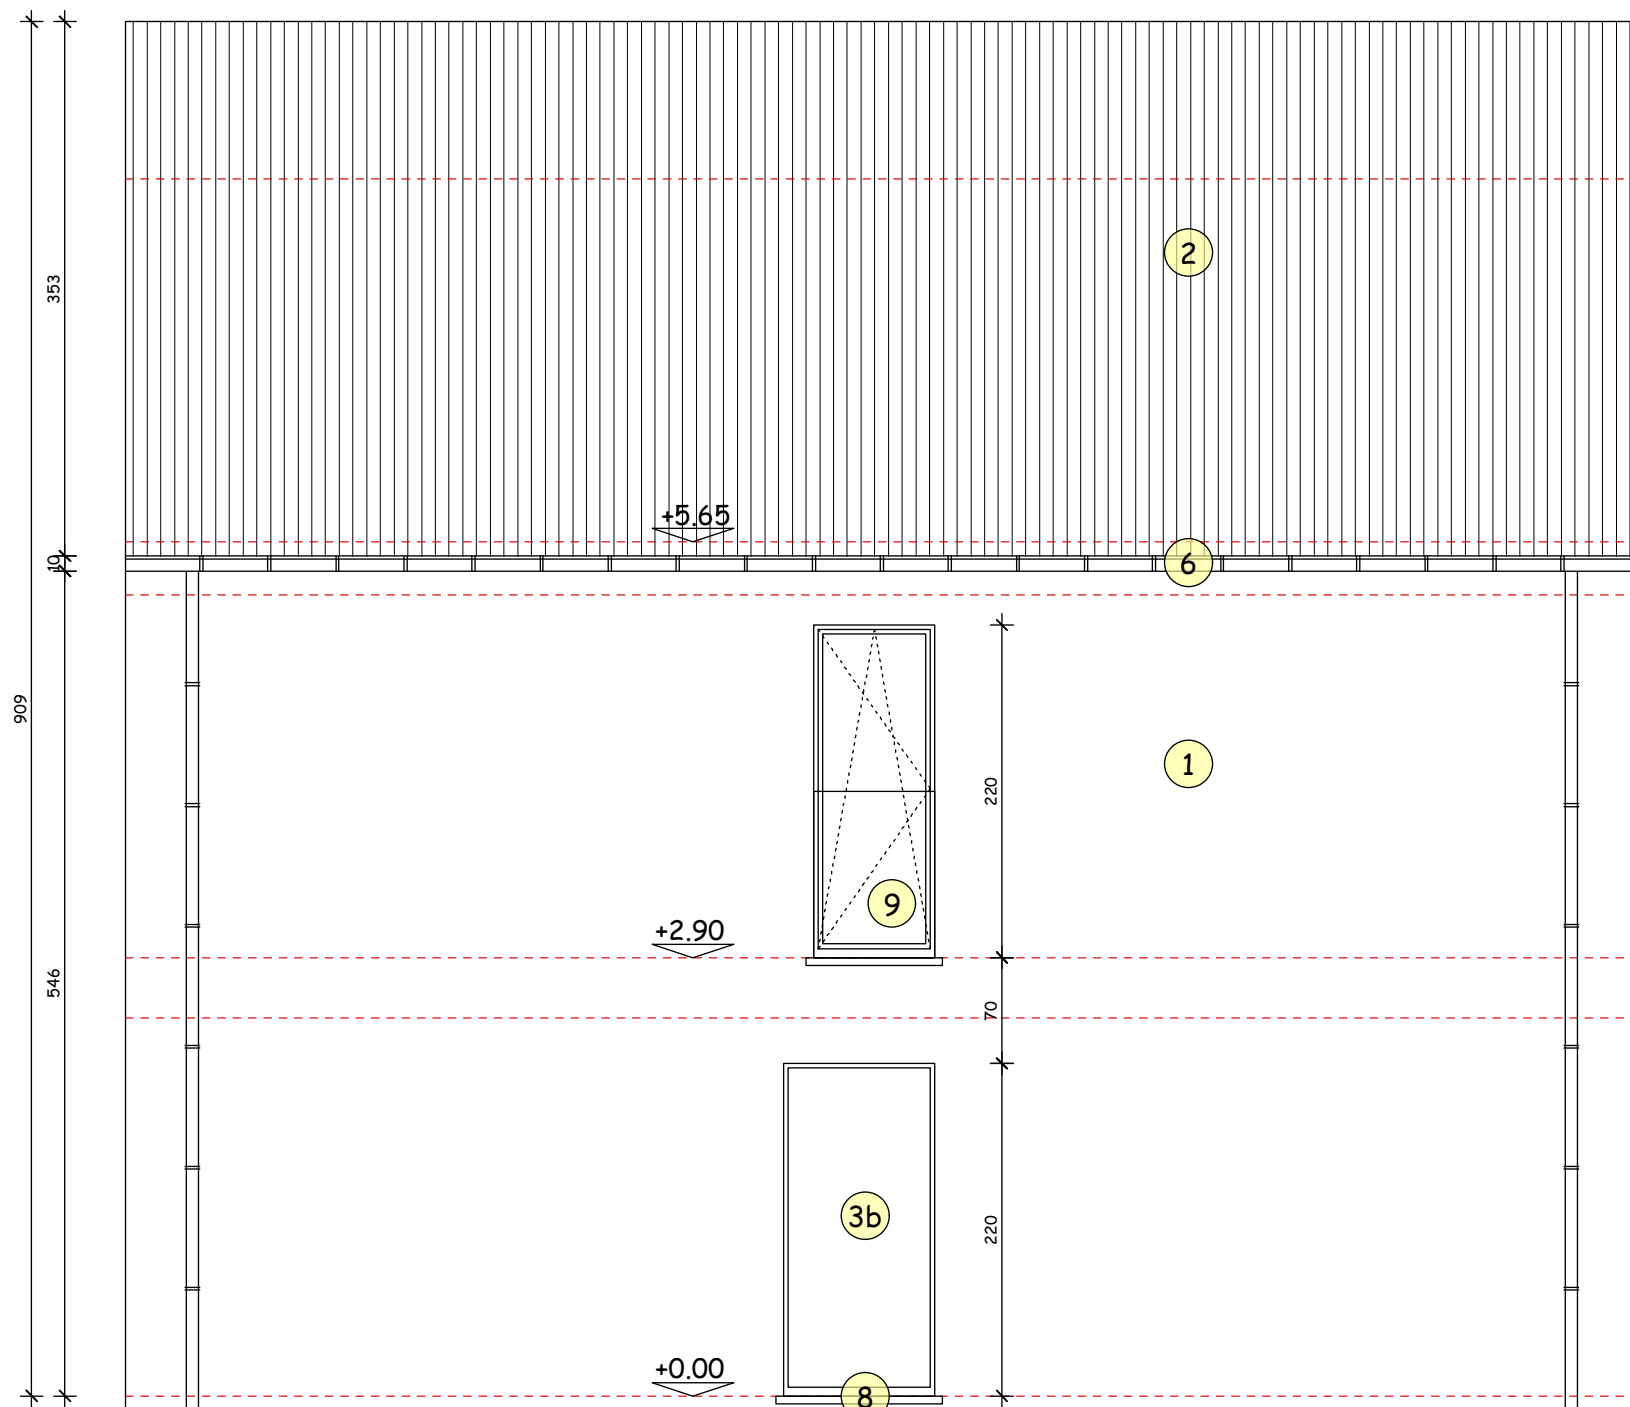


LOT 43/45/47/49/51  
 ZIJGEVEL LINKS (schaal 1/50)

**Bouwplaats :**  
 verkaveling "Beverkapel"  
 Heirweg, Roeselare (Beveren)

**Verkoop :**  
 Imfiro, Westlaan 466 - Roeselare  
 051/21.11.11 - matias@imfiro.be

**Bouwheer :** V&T Bouw bvba  
**Architect :** Koen Deleu  
**Schaal :** 1/50

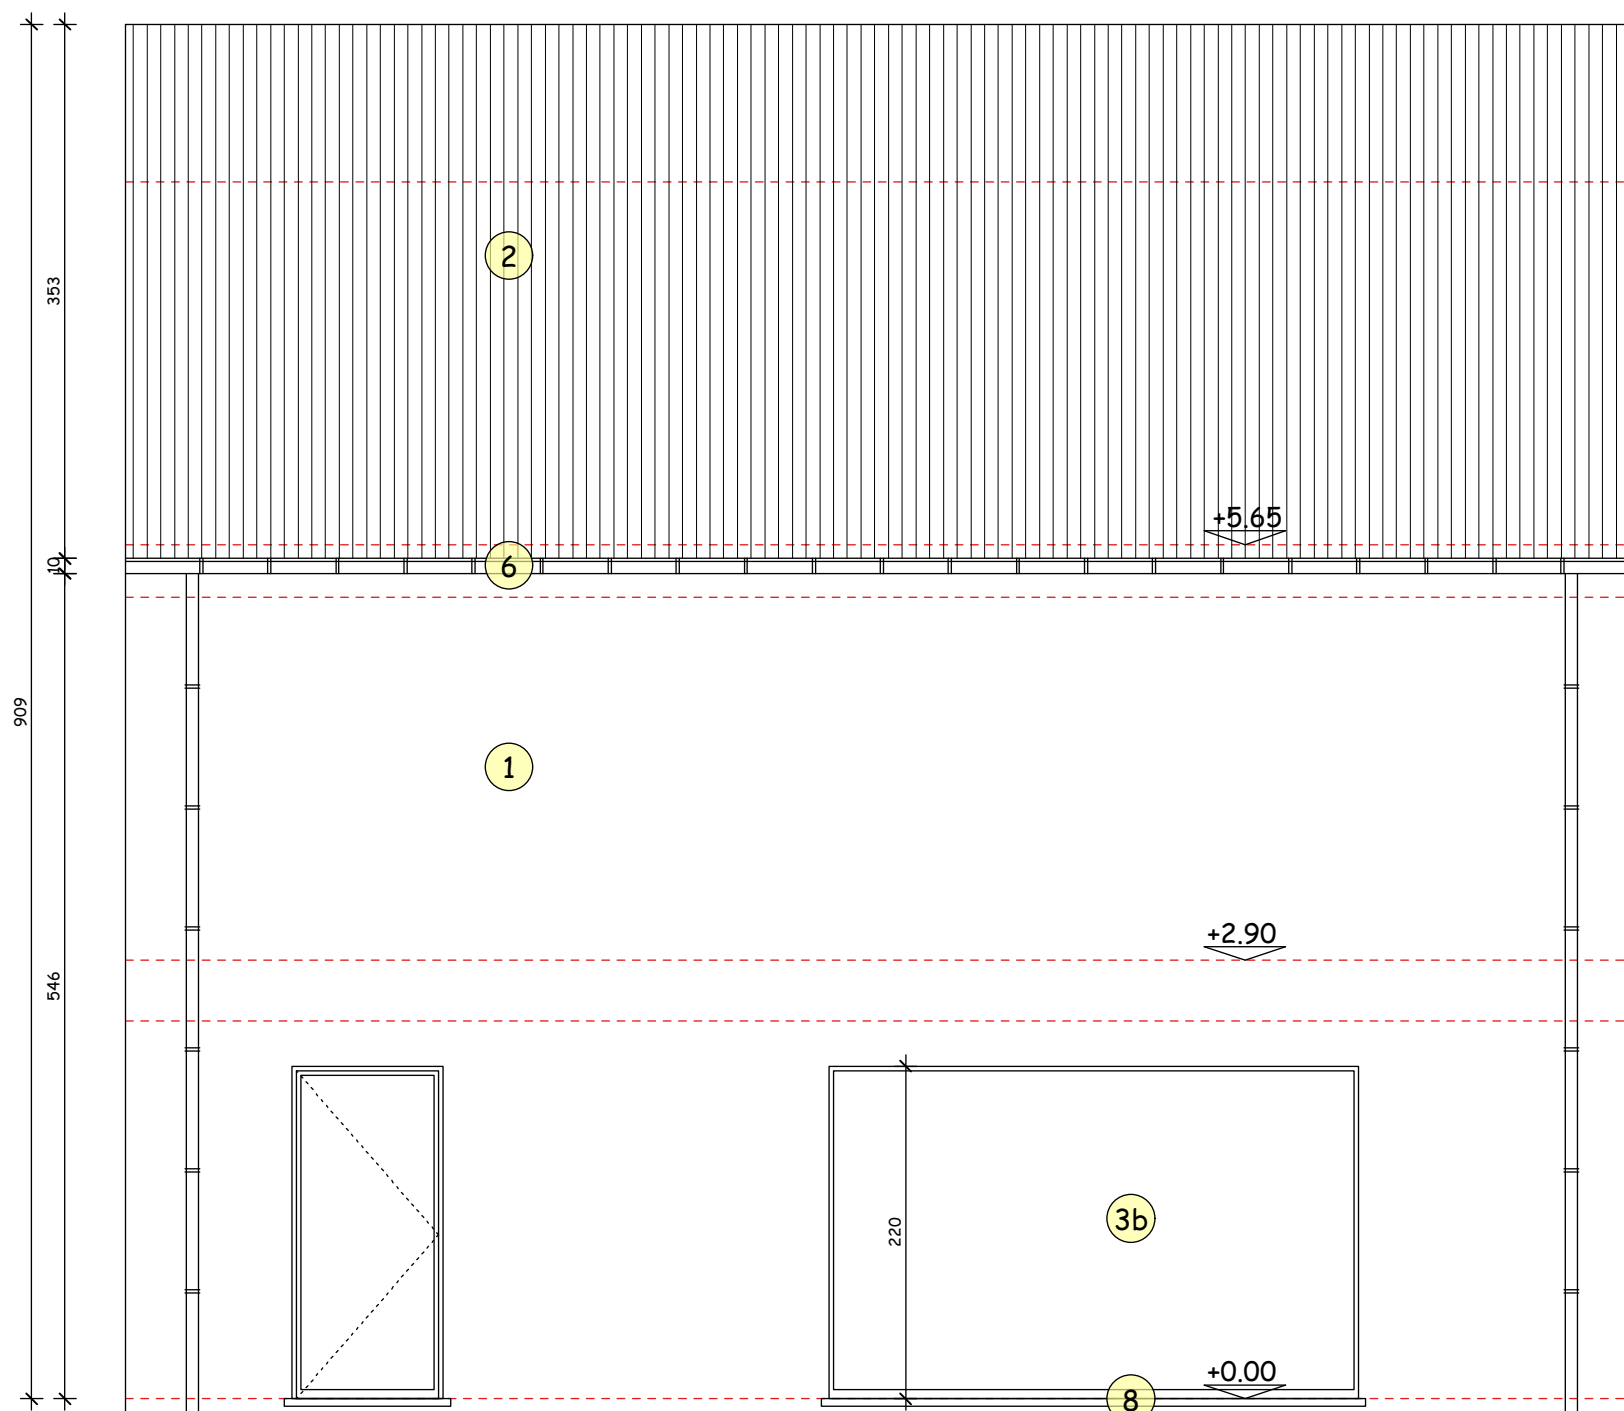


LOT 47  
 ZIJGEVEL RECHTS (schaal 1/50)

Bouwplaats :  
 verkaveling "Beverkapel"  
 Heirweg, Roeselare (Beveren)

Verkoop :  
 Imfiro, Westlaan 466 - Roeselare  
 051/21.11.11 - matias@imfiro.be

Bouwheer : V&T Bouw bvba  
Architect : Koen Deleu  
Schaal : 1/50

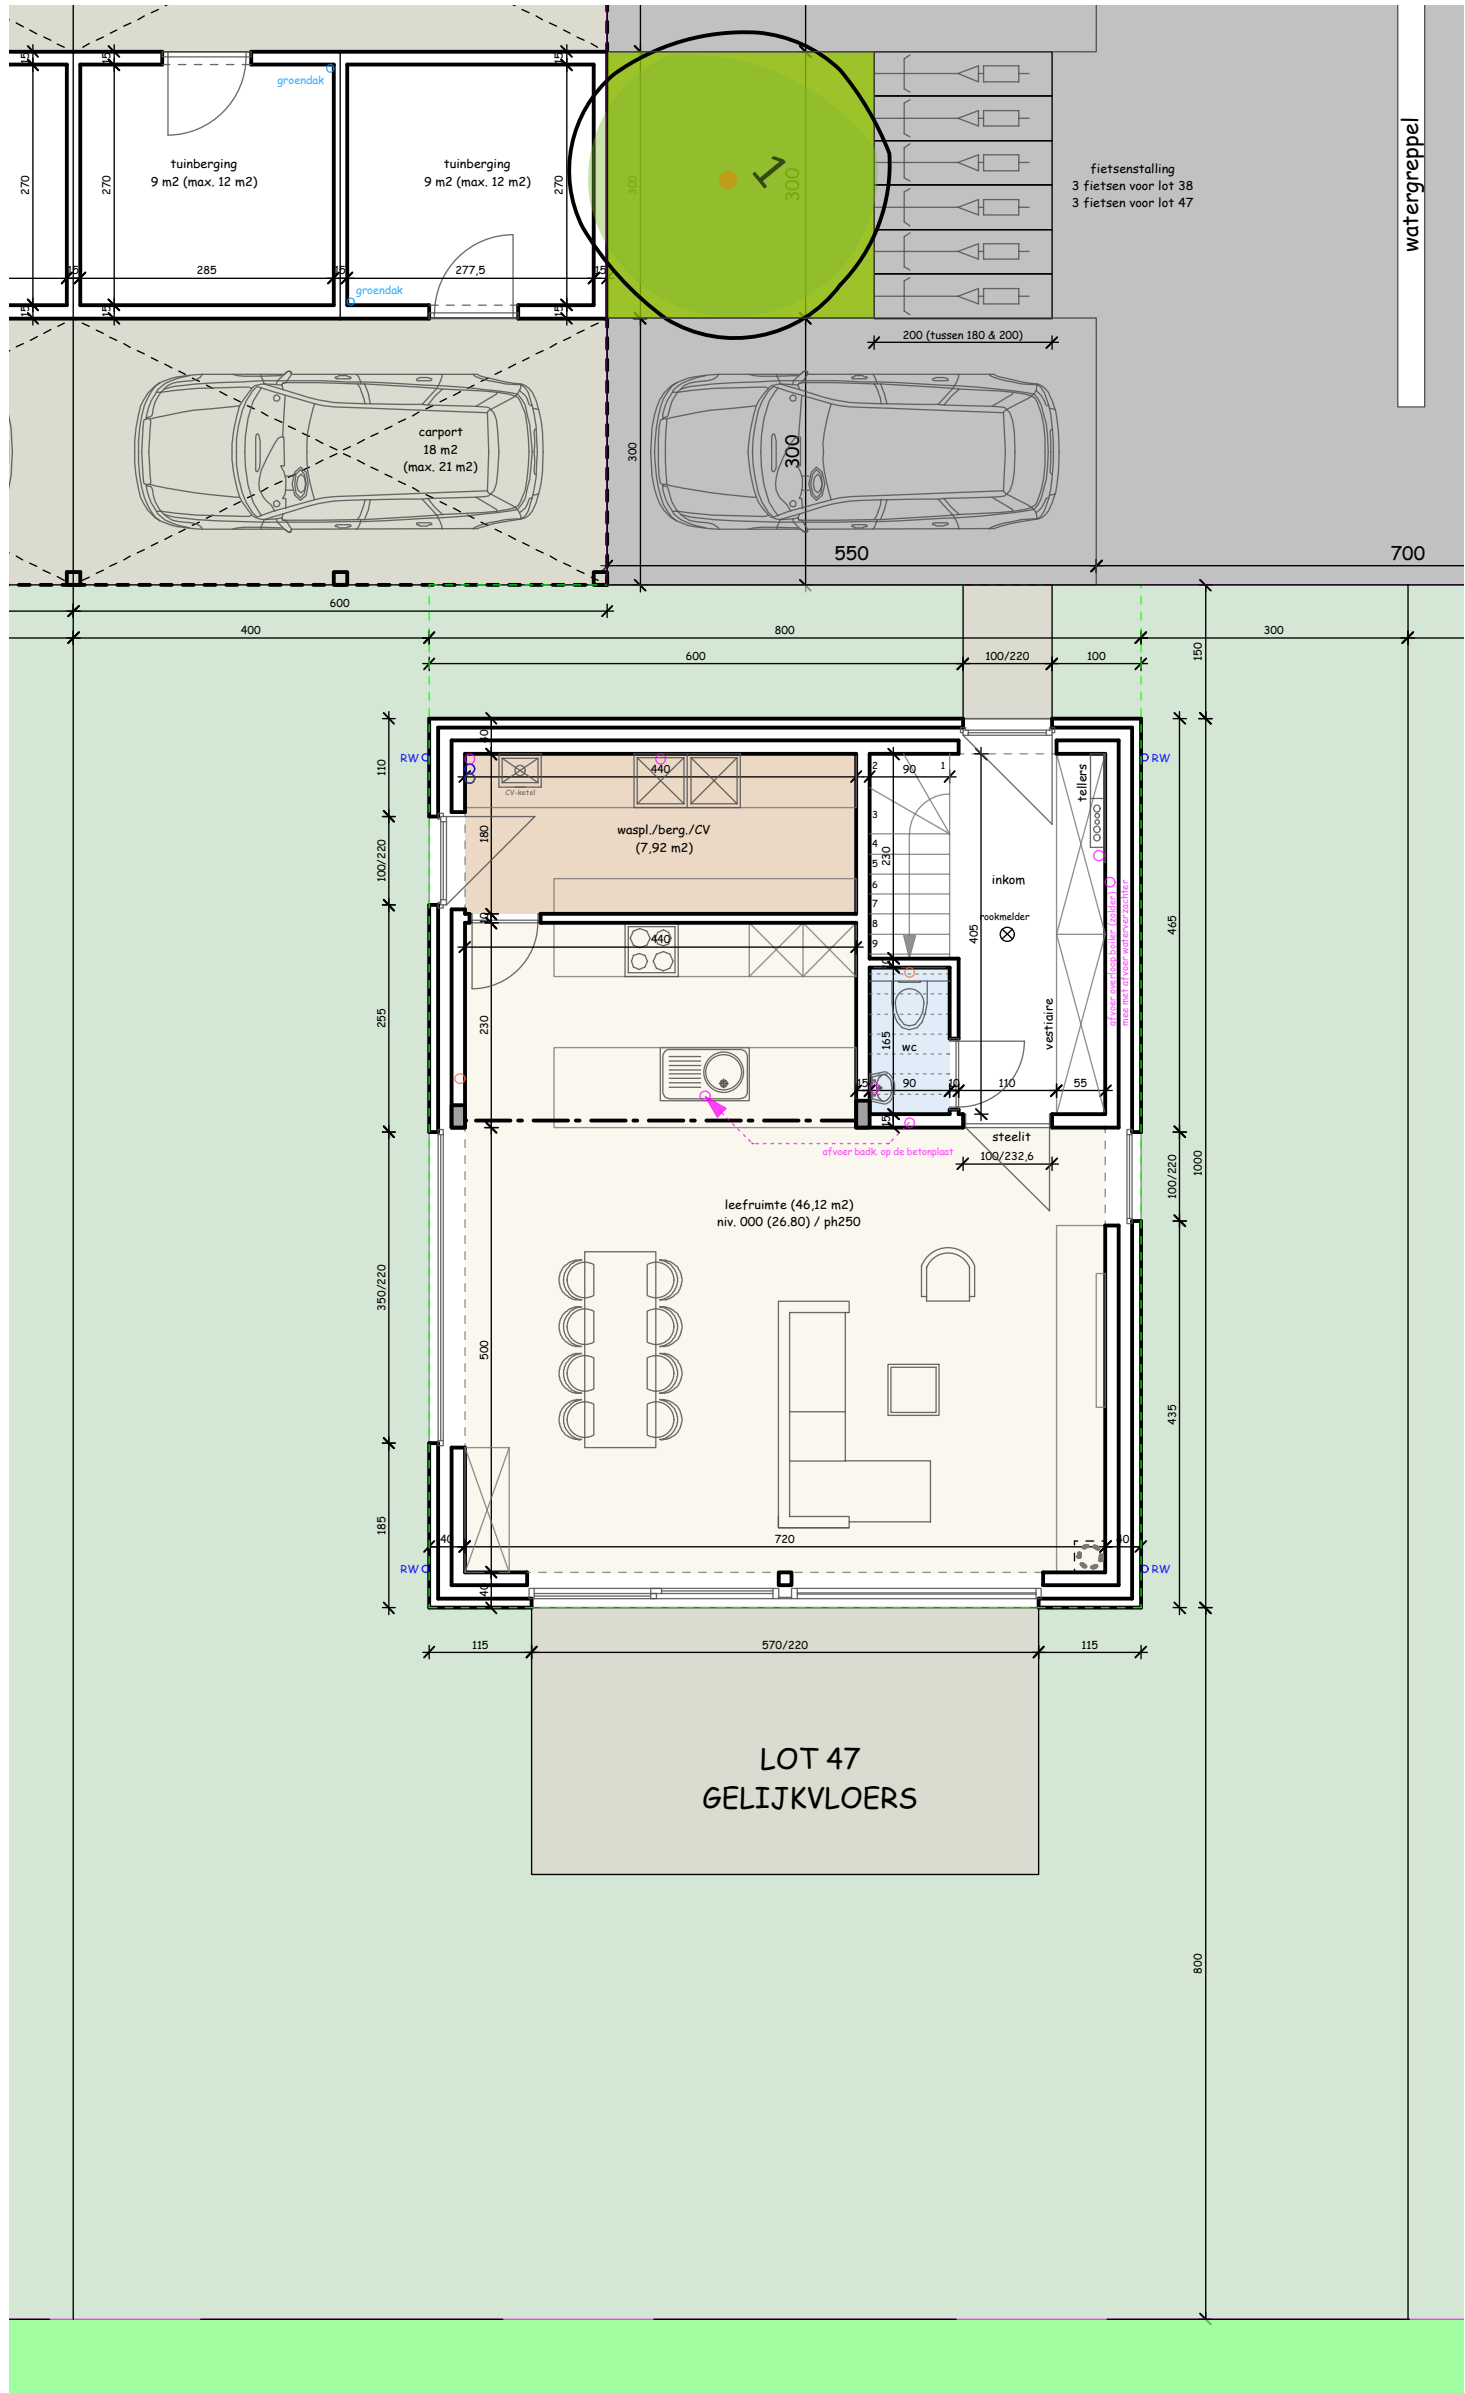


**Bouwplaats :**  
verkaveling "Beverkapel"  
Heirweg, Roeselare (Beveren)

**Verkoop :**  
Imfiro, Westlaan 466 - Roeselare  
051/21.11.11 - matias@imfiro.be

**Bouwheer :**  
**Architect :**  
**Schaal :**

**V&T Bouw bvba**  
**Koen Deleu**  
**1/85**



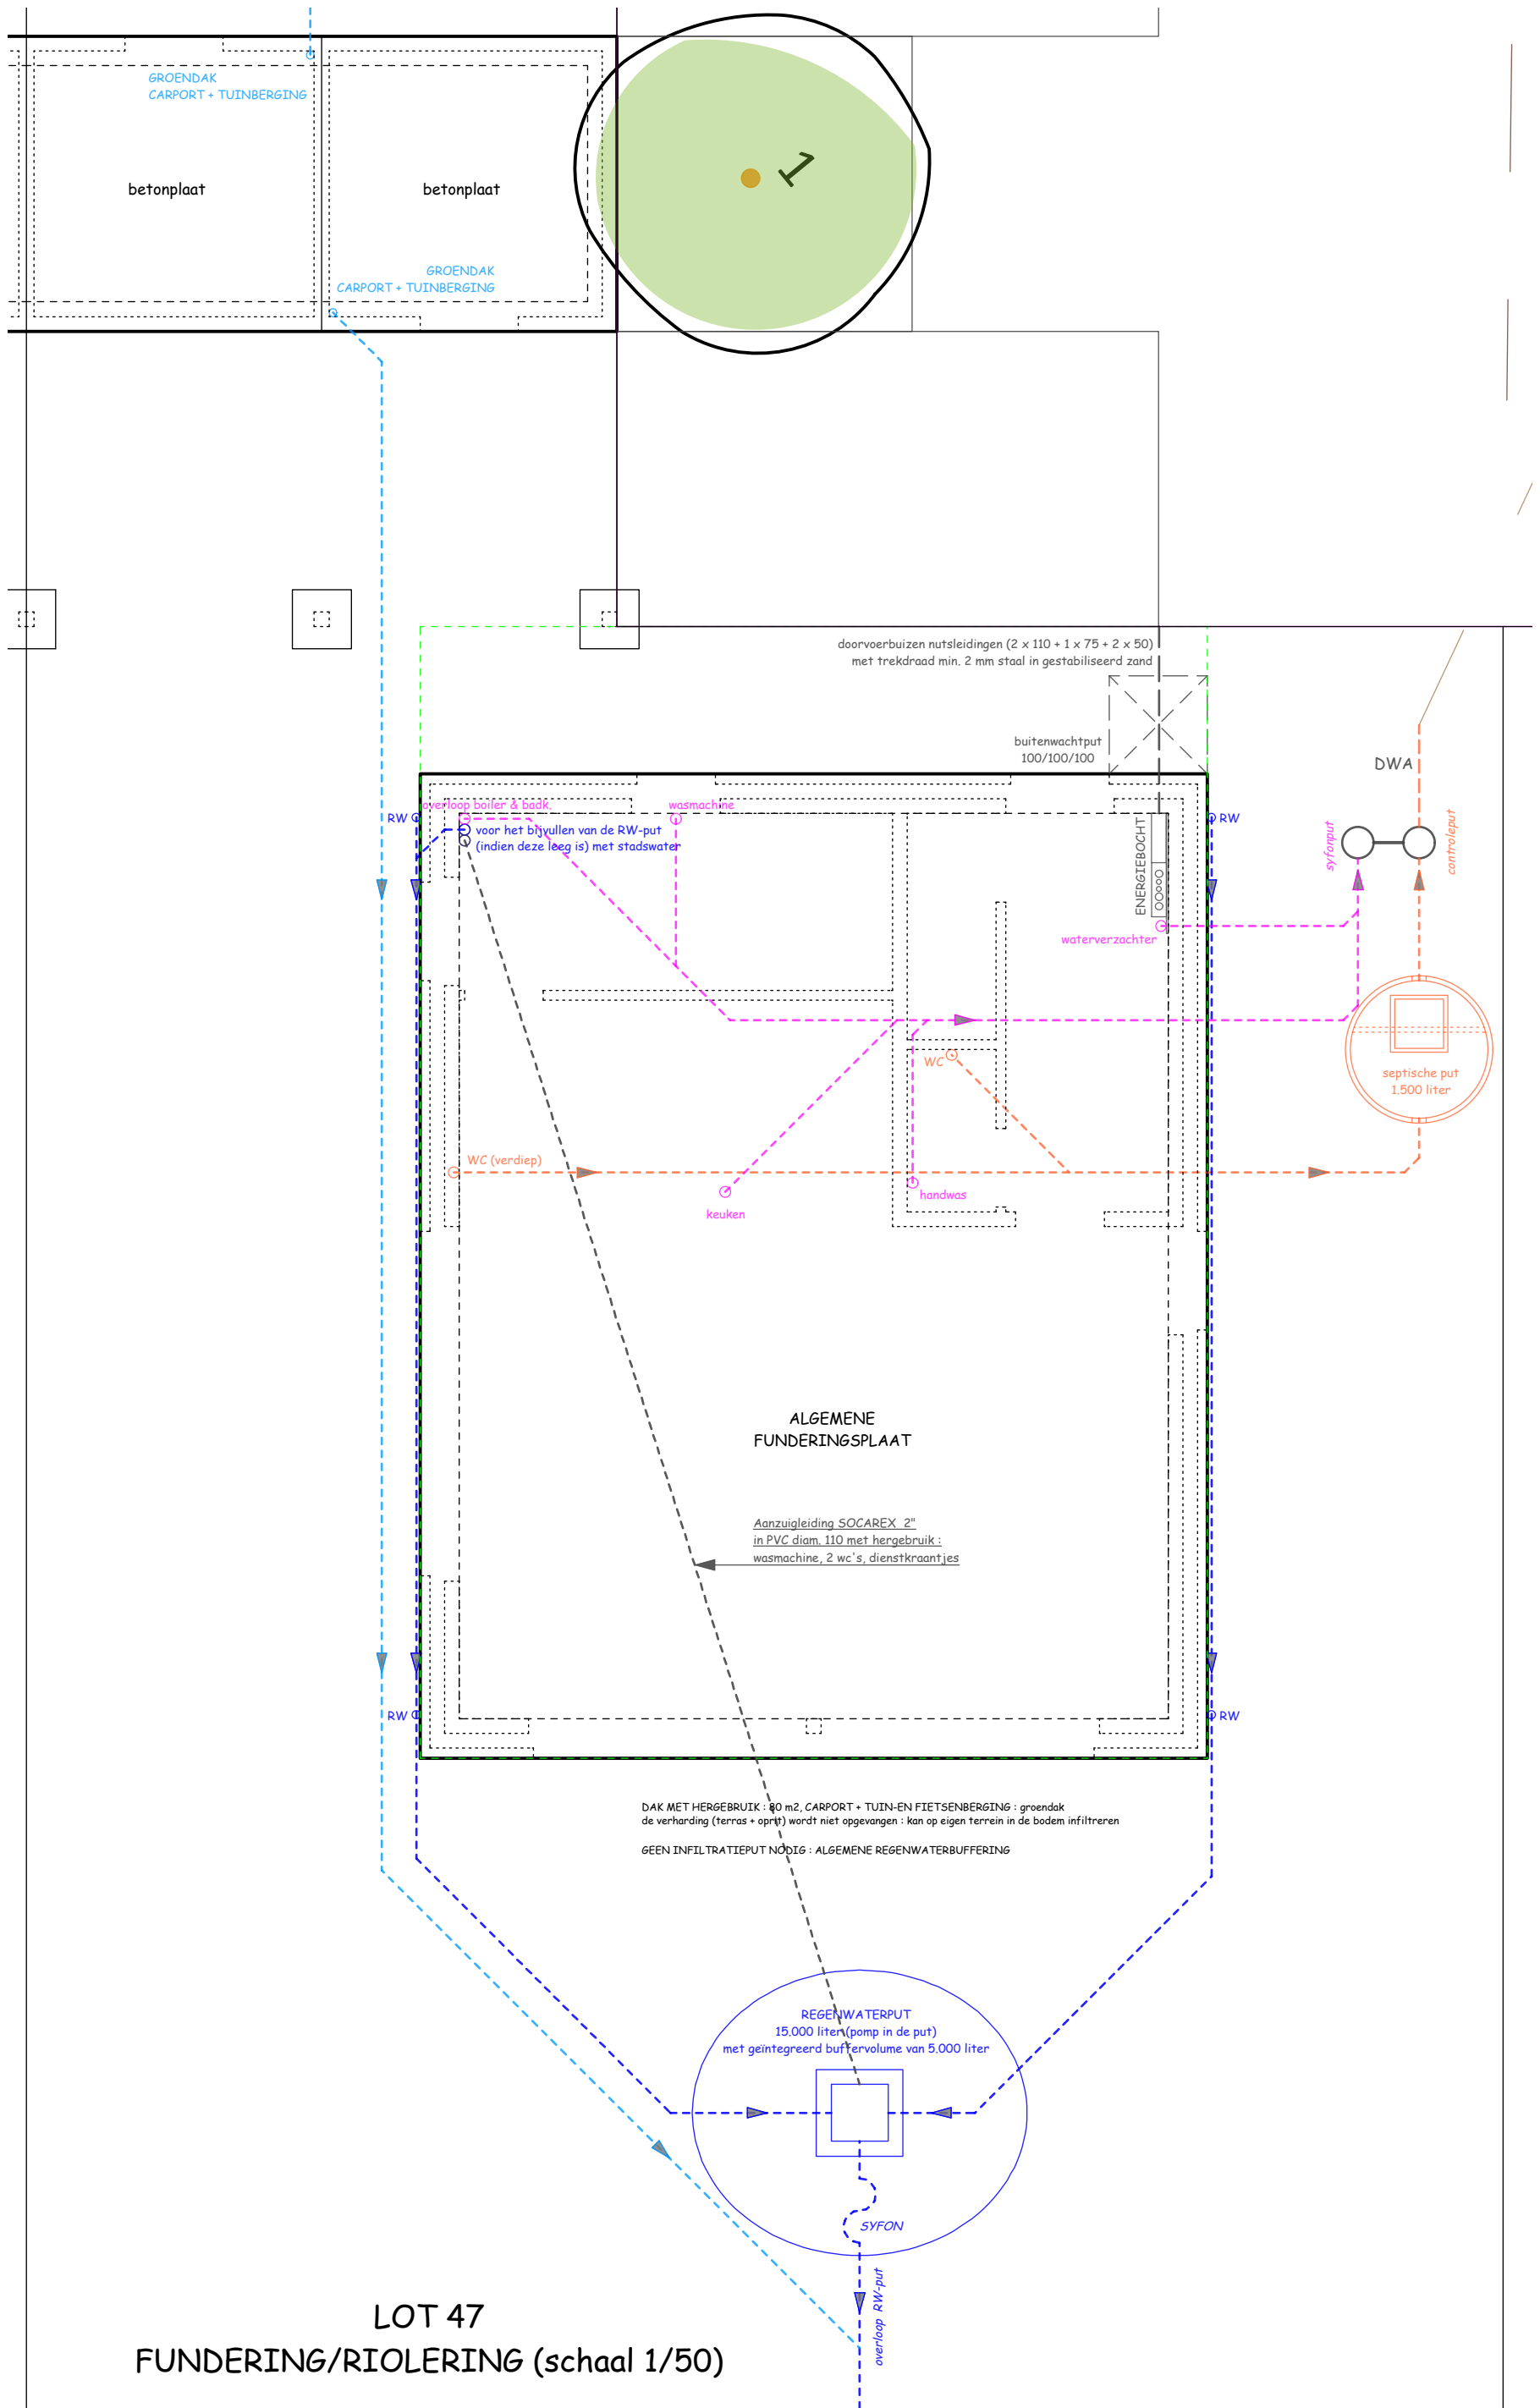


**Bouwplaats :**  
verkaveling "Beverkapel"  
Heirweg, Roeselare (Beveren)

**Verkoop :**  
Imfiro, Westlaan 466 - Roeselare  
051/21.11.11 - matias@imfiro.be

**Bouwheer :**  
Architect :  
Schaal :

V&T Bouw bvba  
Koen Deleu  
1/65

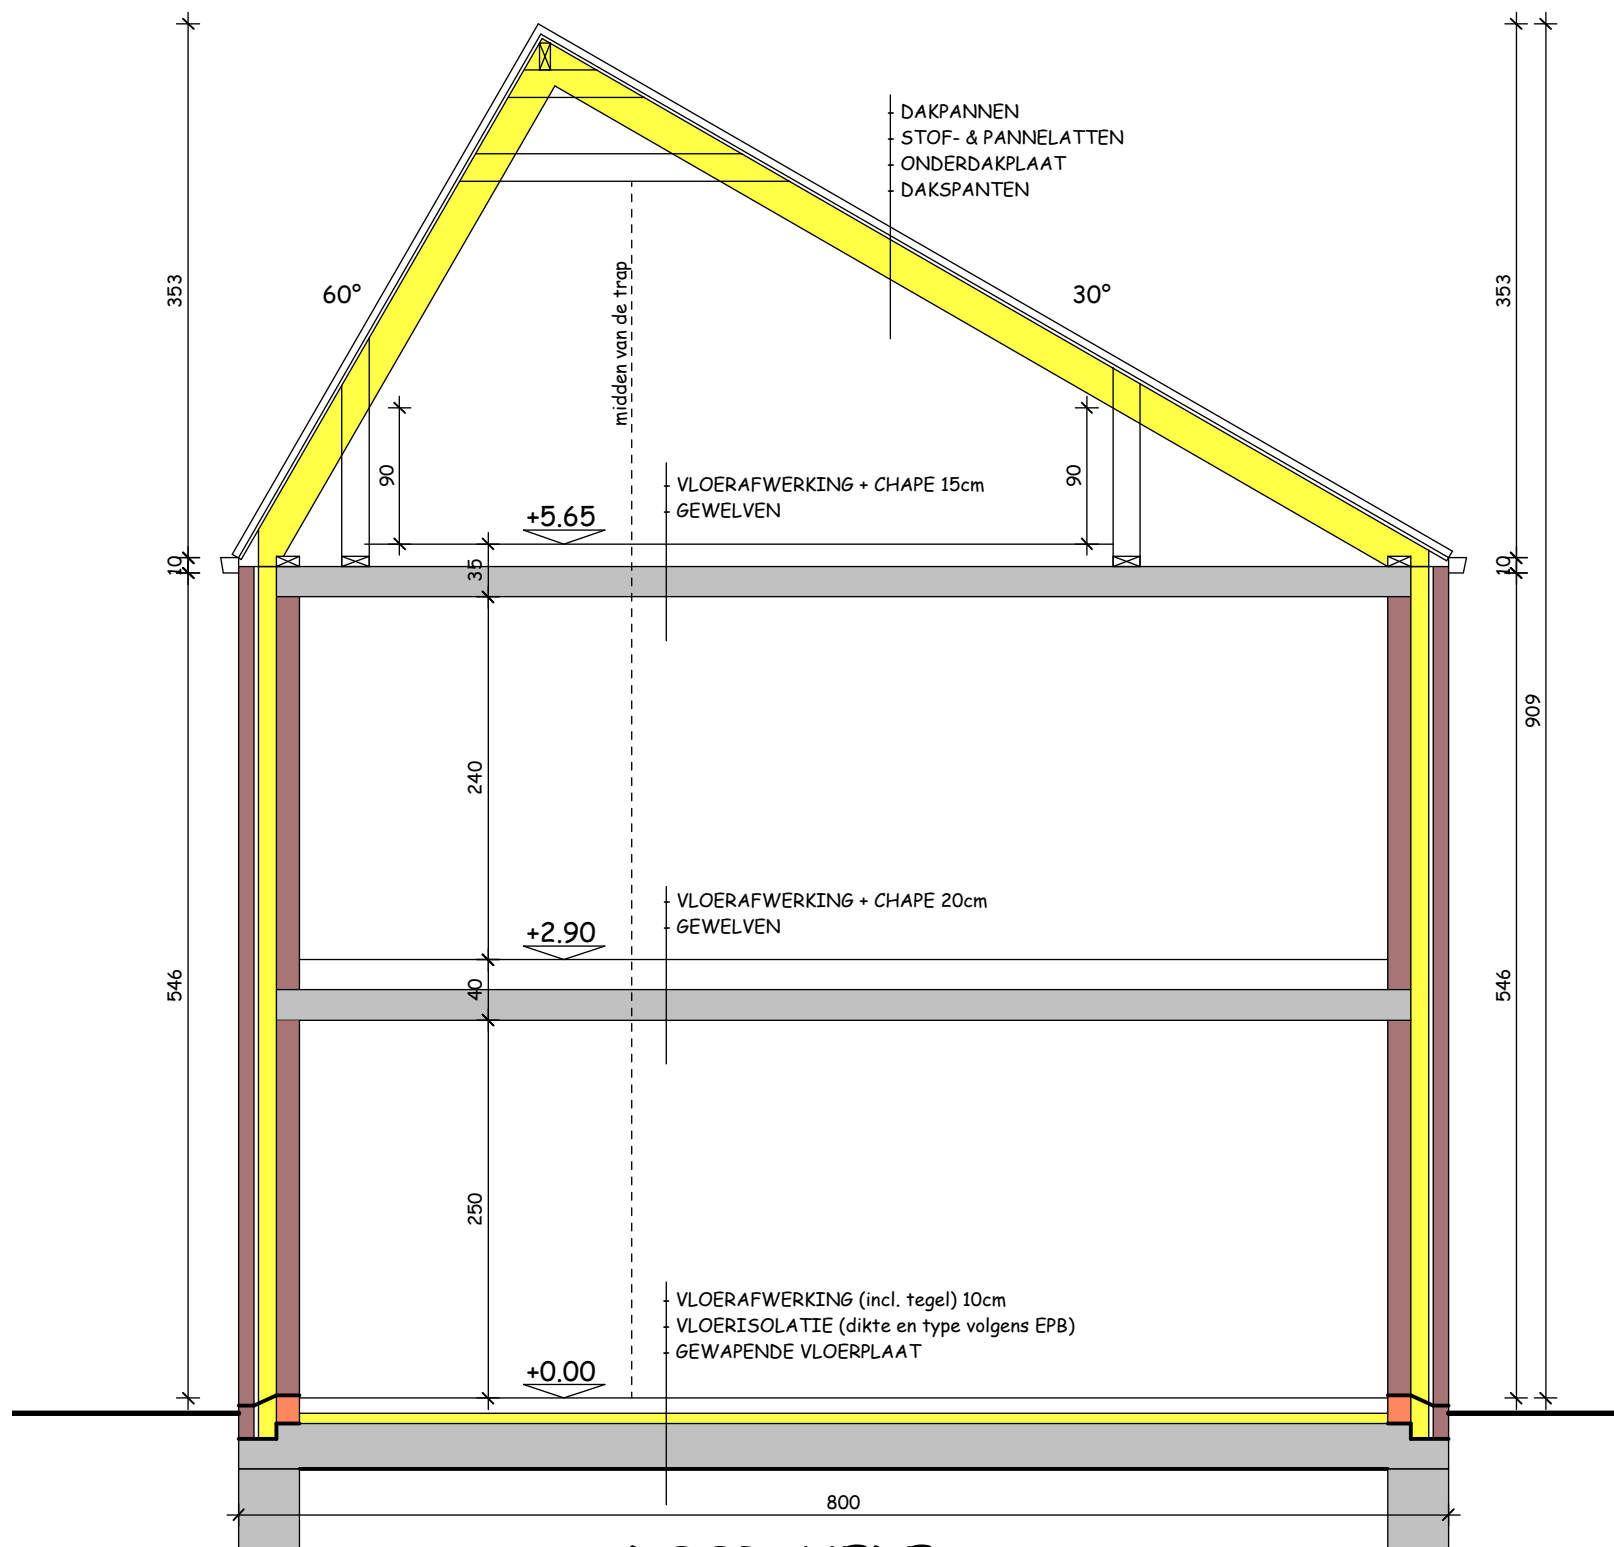

**DOORSNEDE AA**


**LOTEN 43 tem 51 + 33 (schaal 1/50)**

funderingen + stabiliteit volgens studiebureel en sonderingsverslag

**Bouwplaats :**  
 verkaveling "Beverkapel"  
 Heirweg, Roeselare (Beveren)

**Verkoop :**  
 Imfiro, Westlaan 466 - Roeselare  
 051/21.11.11 - matias@imfiro.be

**Bouwheer :** V&T Bouw bvba  
**Architect :** Koen Deleu  
**Schaal :** 1/50

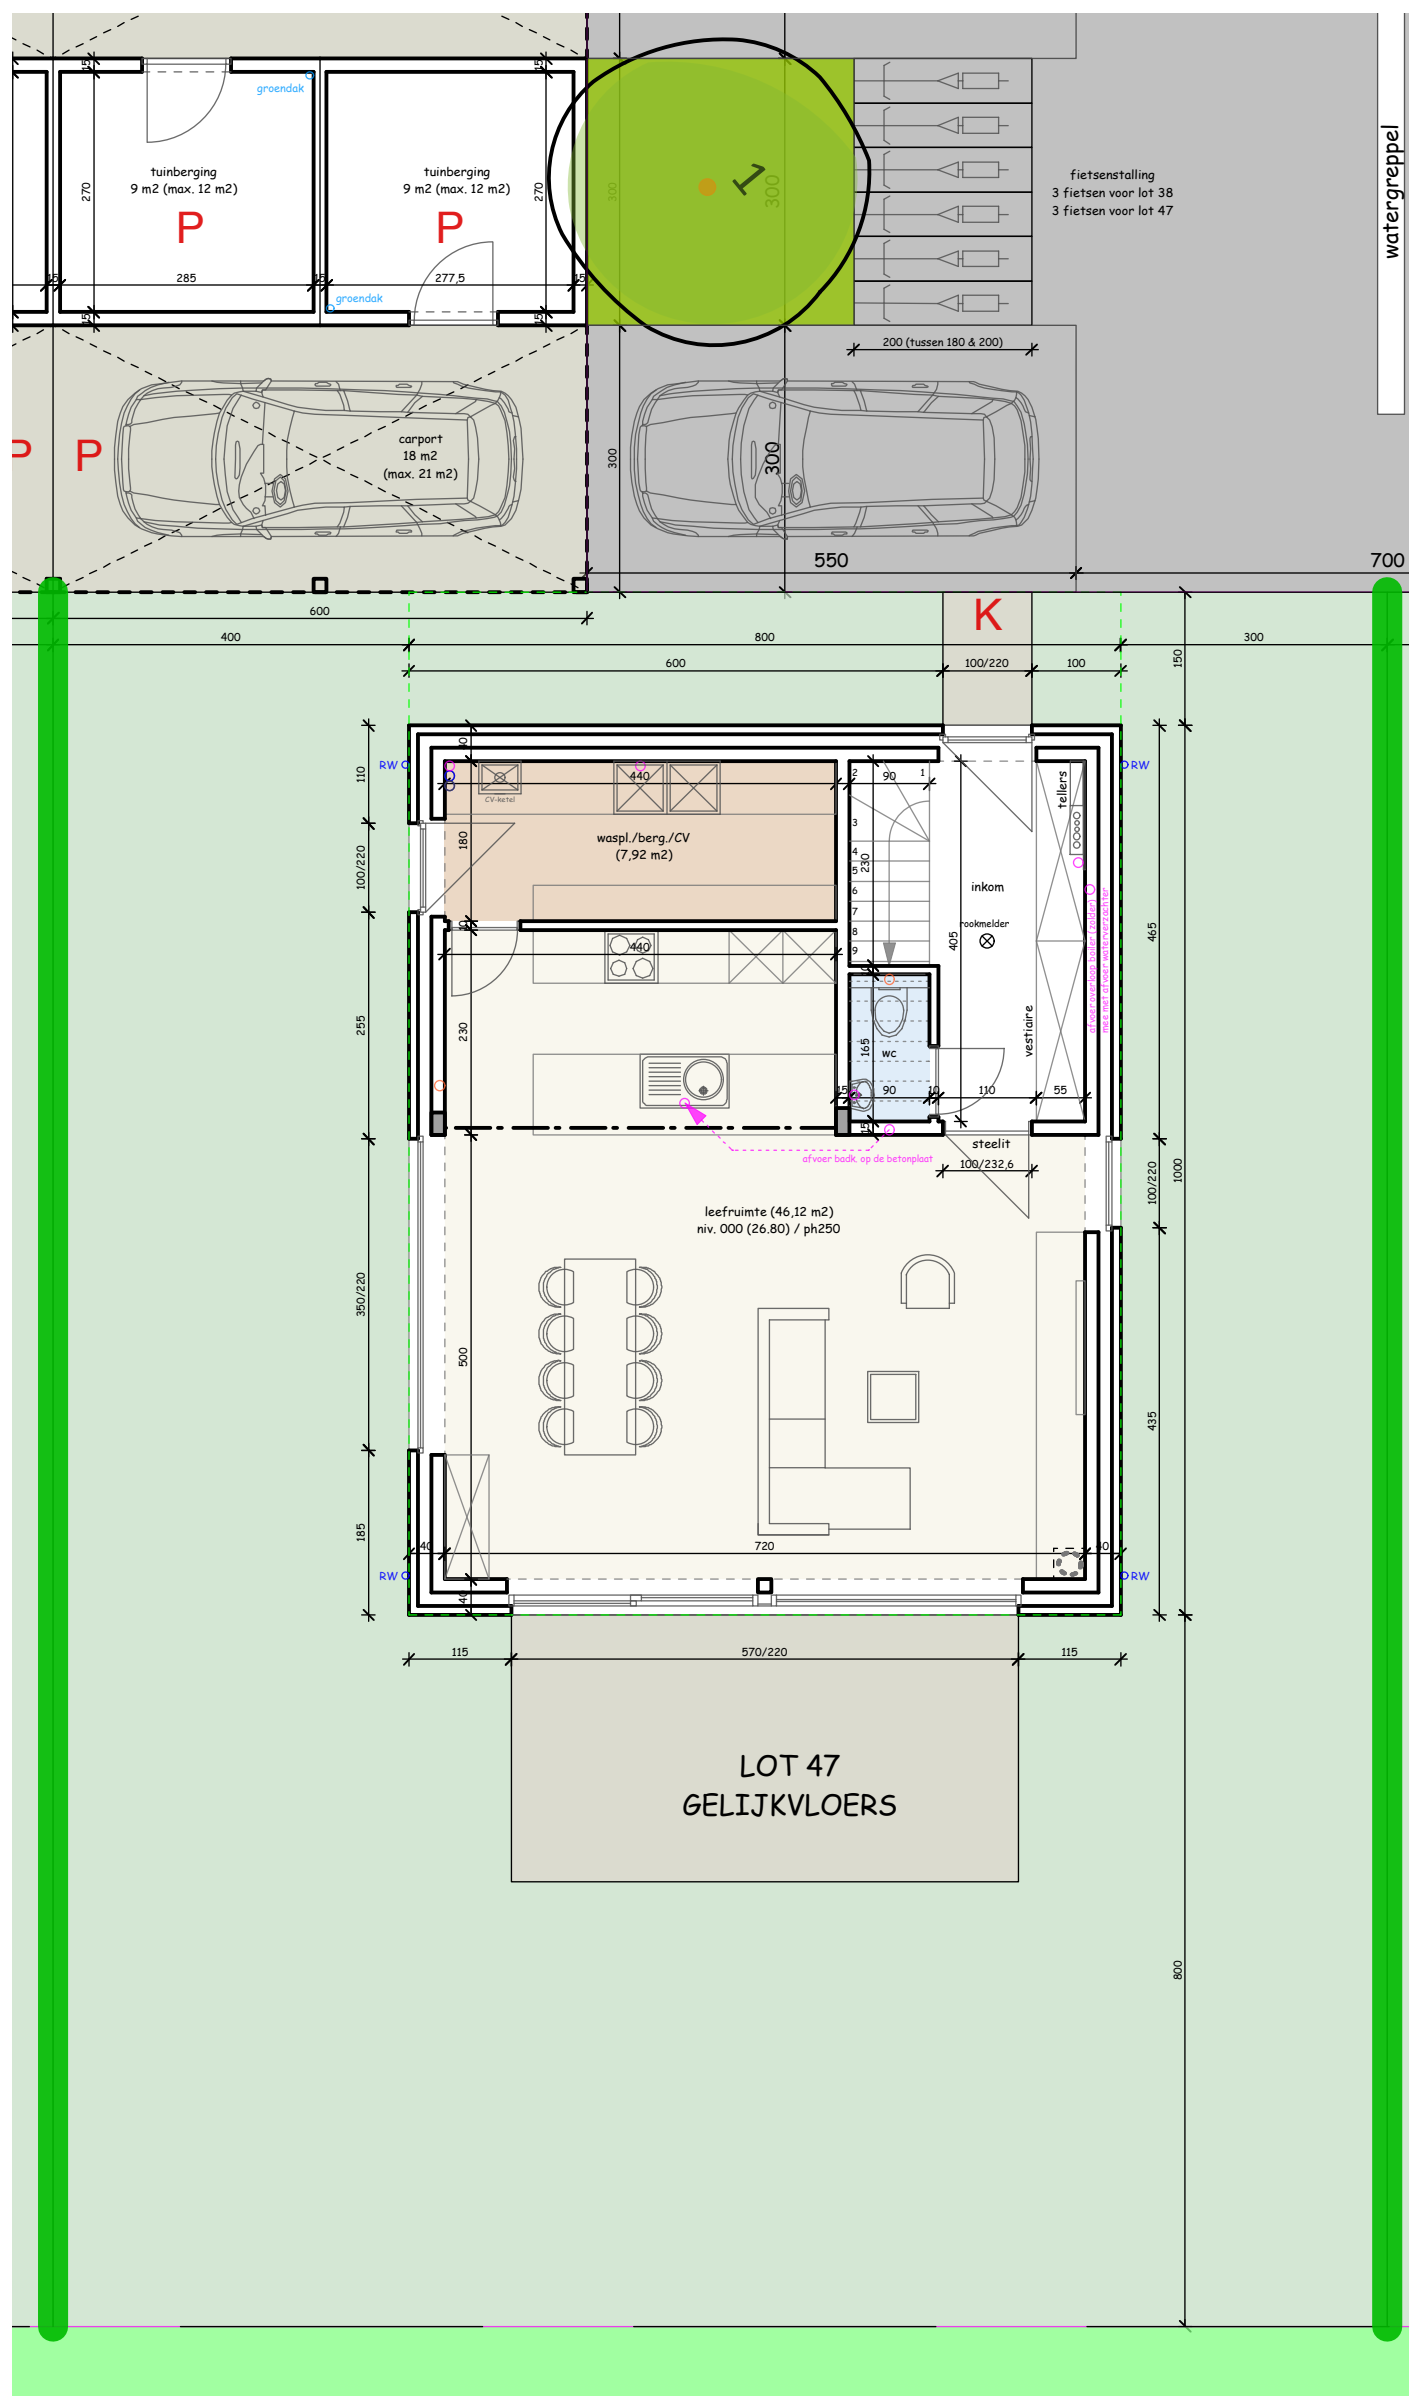

P = POLYBETON

K = KASSEIEN

 = HAAG

**Bouwplaats :**  
 verkaveling "Beverkapel"  
 Heirweg, Roeselare (Beveren)

**Verkoop :**  
 Imfiro, Westlaan 466 - Roeselare  
 051/21.11.11 - matias@imfiro.be

**Bouwheer :** V&T Bouw bvba  
**Architect :** Koen Deleu  
**Schaal :** 1/85