


LOT 42
VOORGEVEL (schaal 1/50)

Bouwplaats :
verkaveling "Beverkapel"
Heirweg, Roeselare (Beveren)

Verkoop :
Imfiro, Westlaan 466 - Roeselare
051/21.11.11 - matias@imfiro.be


Bouwheer : V&T Bouw bvba
Architect : Koen Deleu
Schaal : 1/50

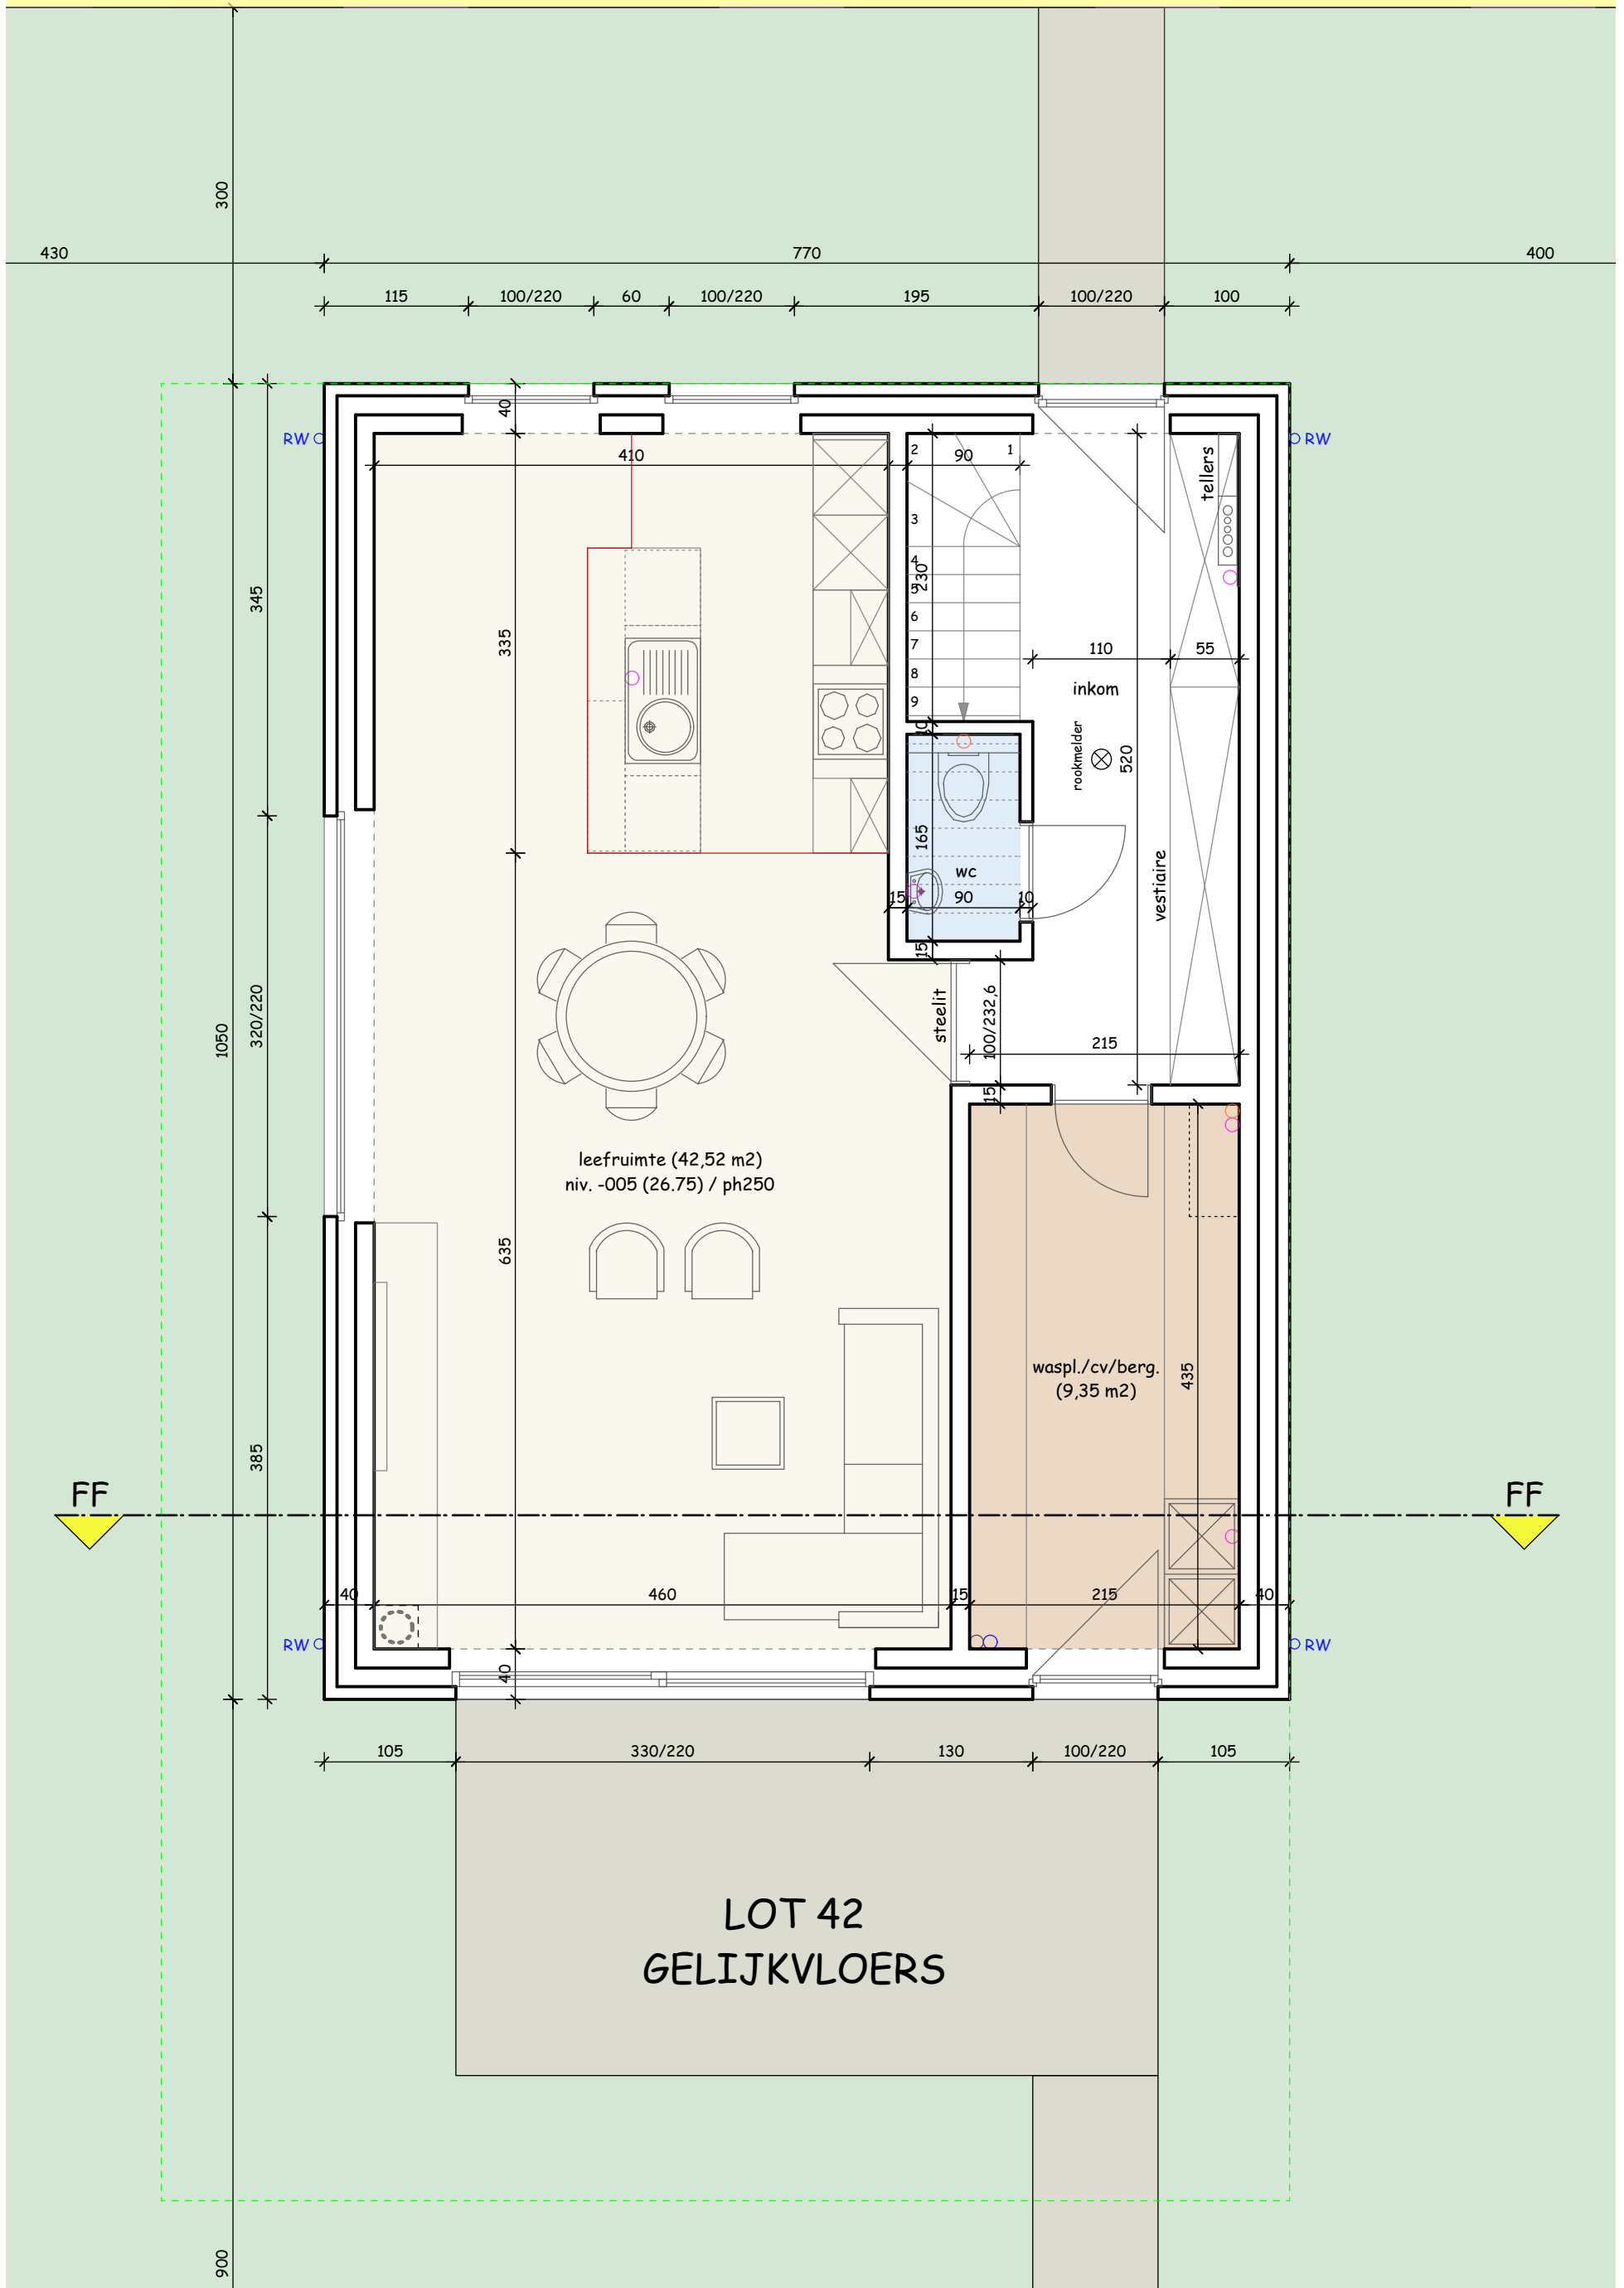

Bouwplaats :
 verkaveling "Beverkapel"
 Heirweg, Roeselare (Beveren)

Verkoop :
 Imfiro, Westlaan 466 - Roeselare
 051/21.11.11 - matias@imfiro.be

Bouwheer : V&T Bouw bvba
Architect : Koen Deleu
Schaal : 1/50

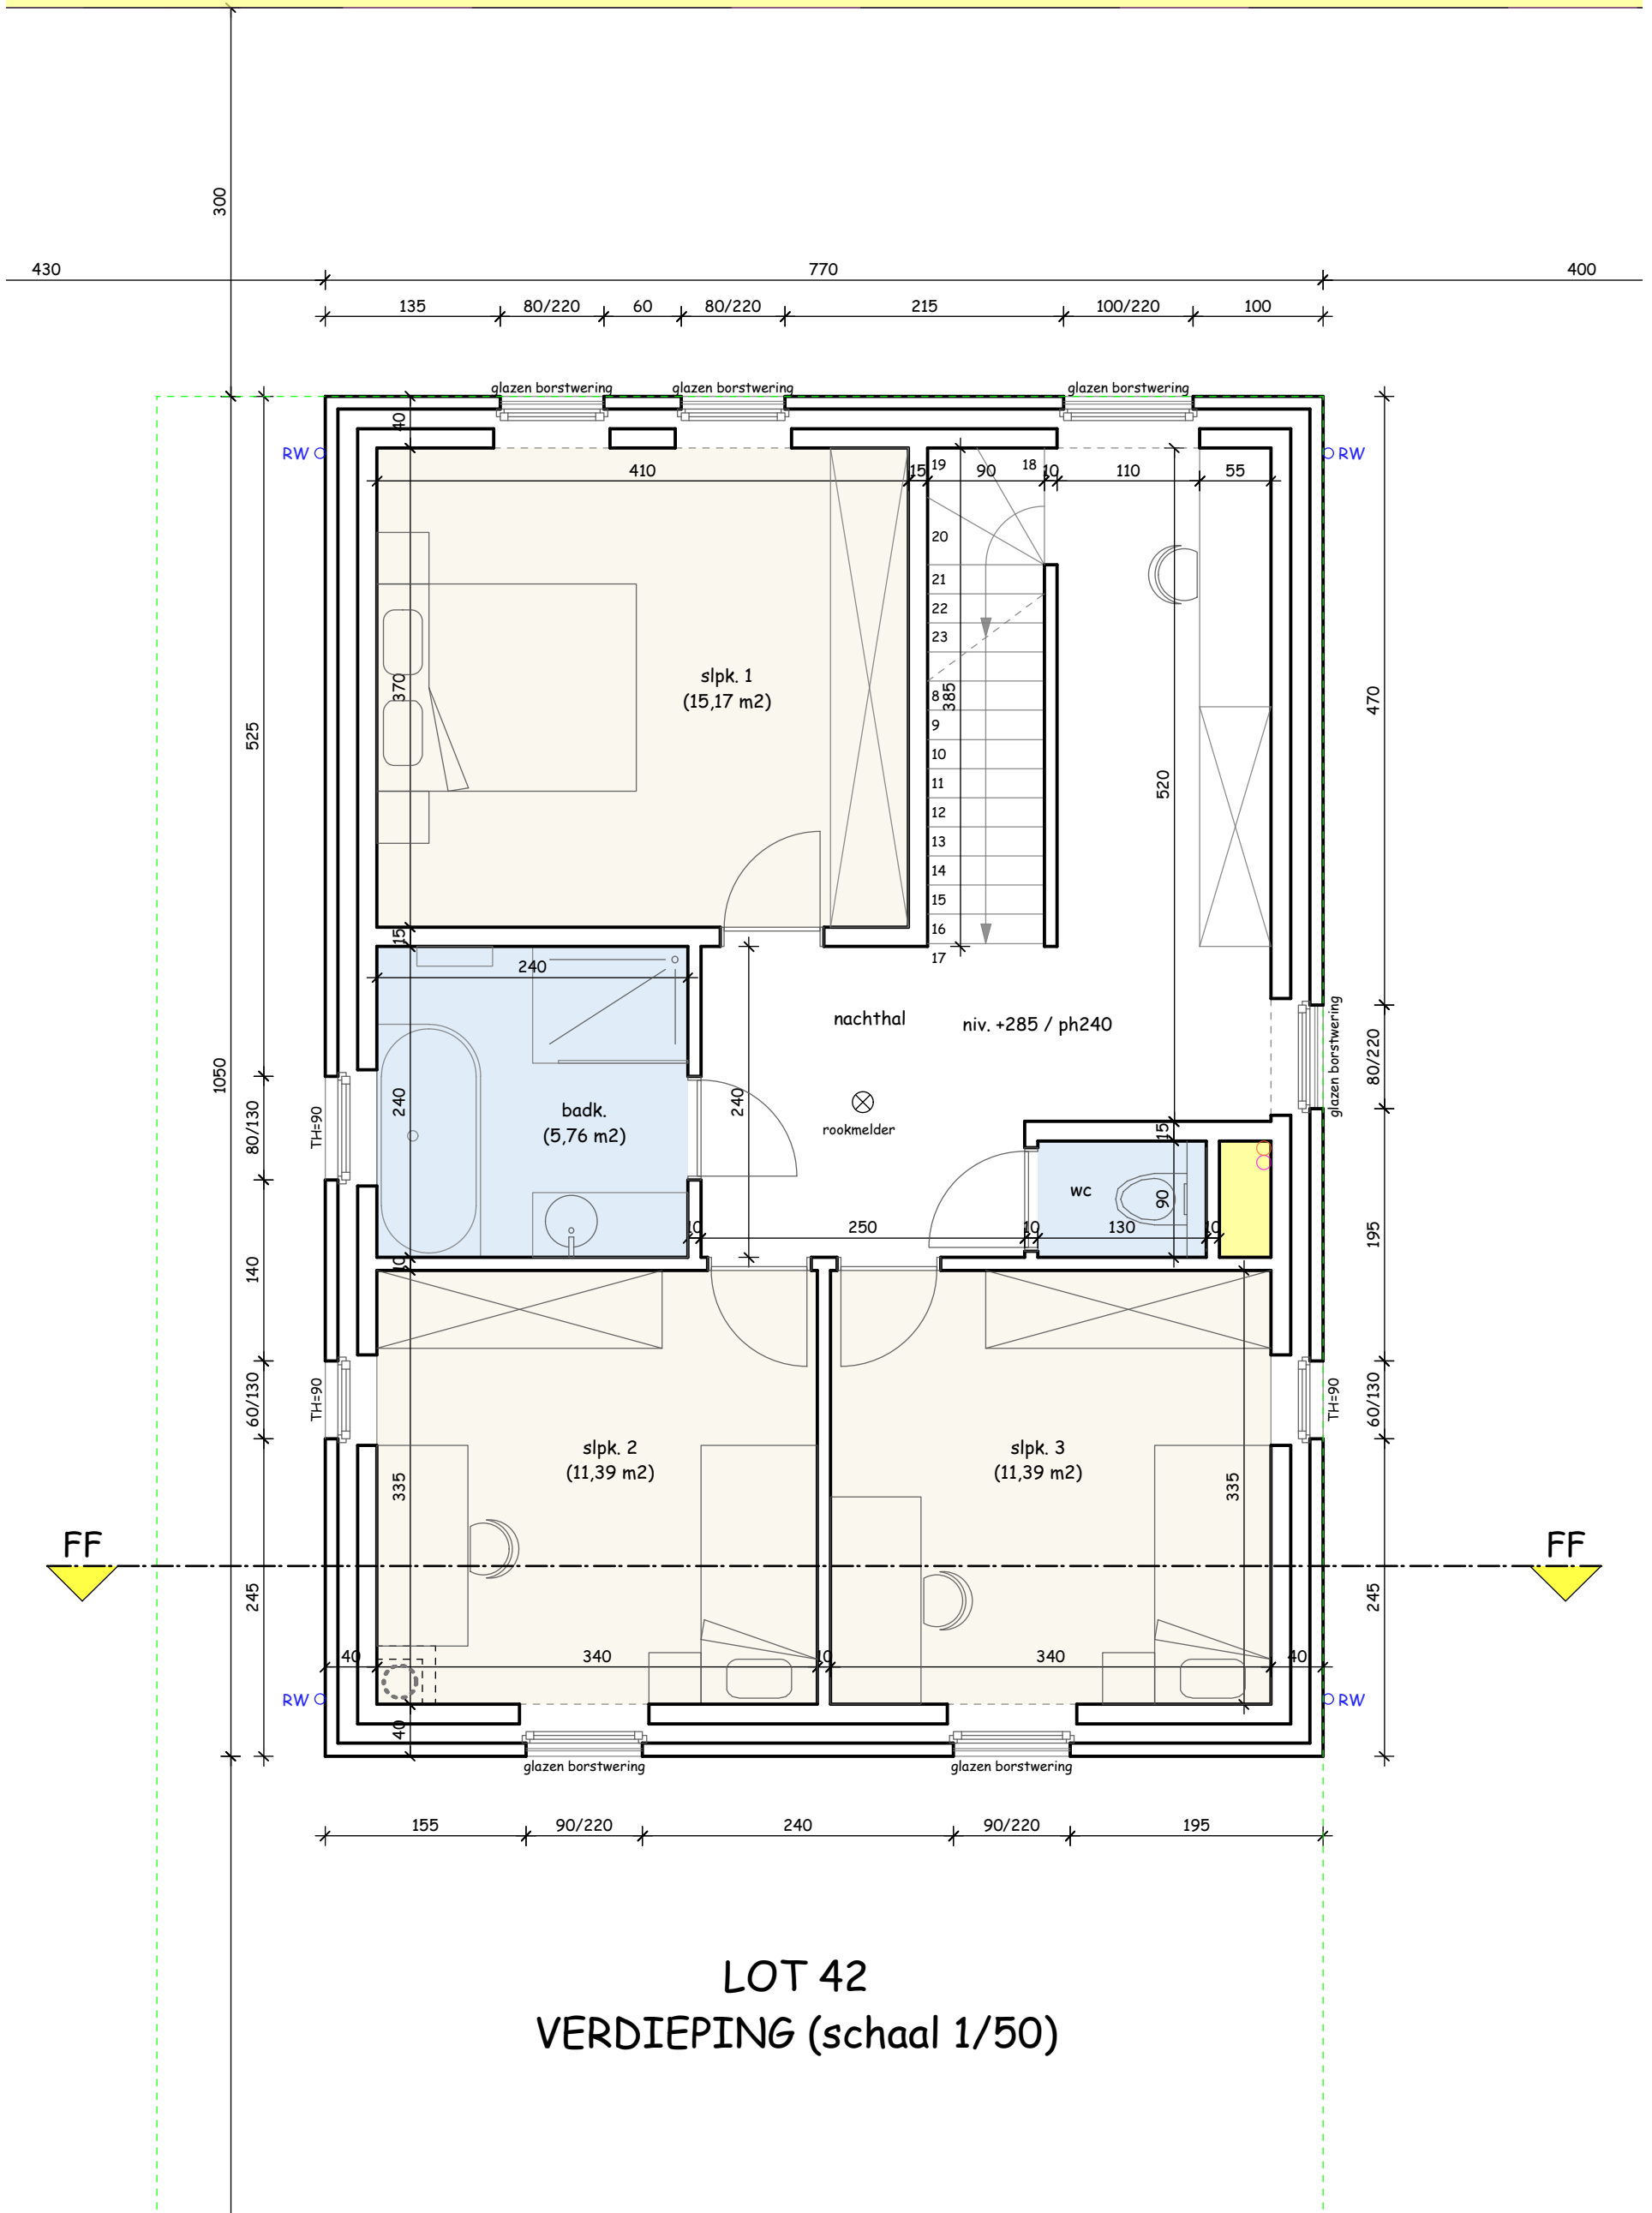


LOT 42
VERDIEPING (schaal 1/50)

Bouwplaats :
verkaveling "Beverkapel"
Heirweg, Roeselare (Beveren)

Verkoop :
Imfiro, Westlaan 466 - Roeselare
051/21.11.11 - matias@imfiro.be

Bouwheer : V&T Bouw bvba
Architect : Koen Deleu
Schaal : 1/50

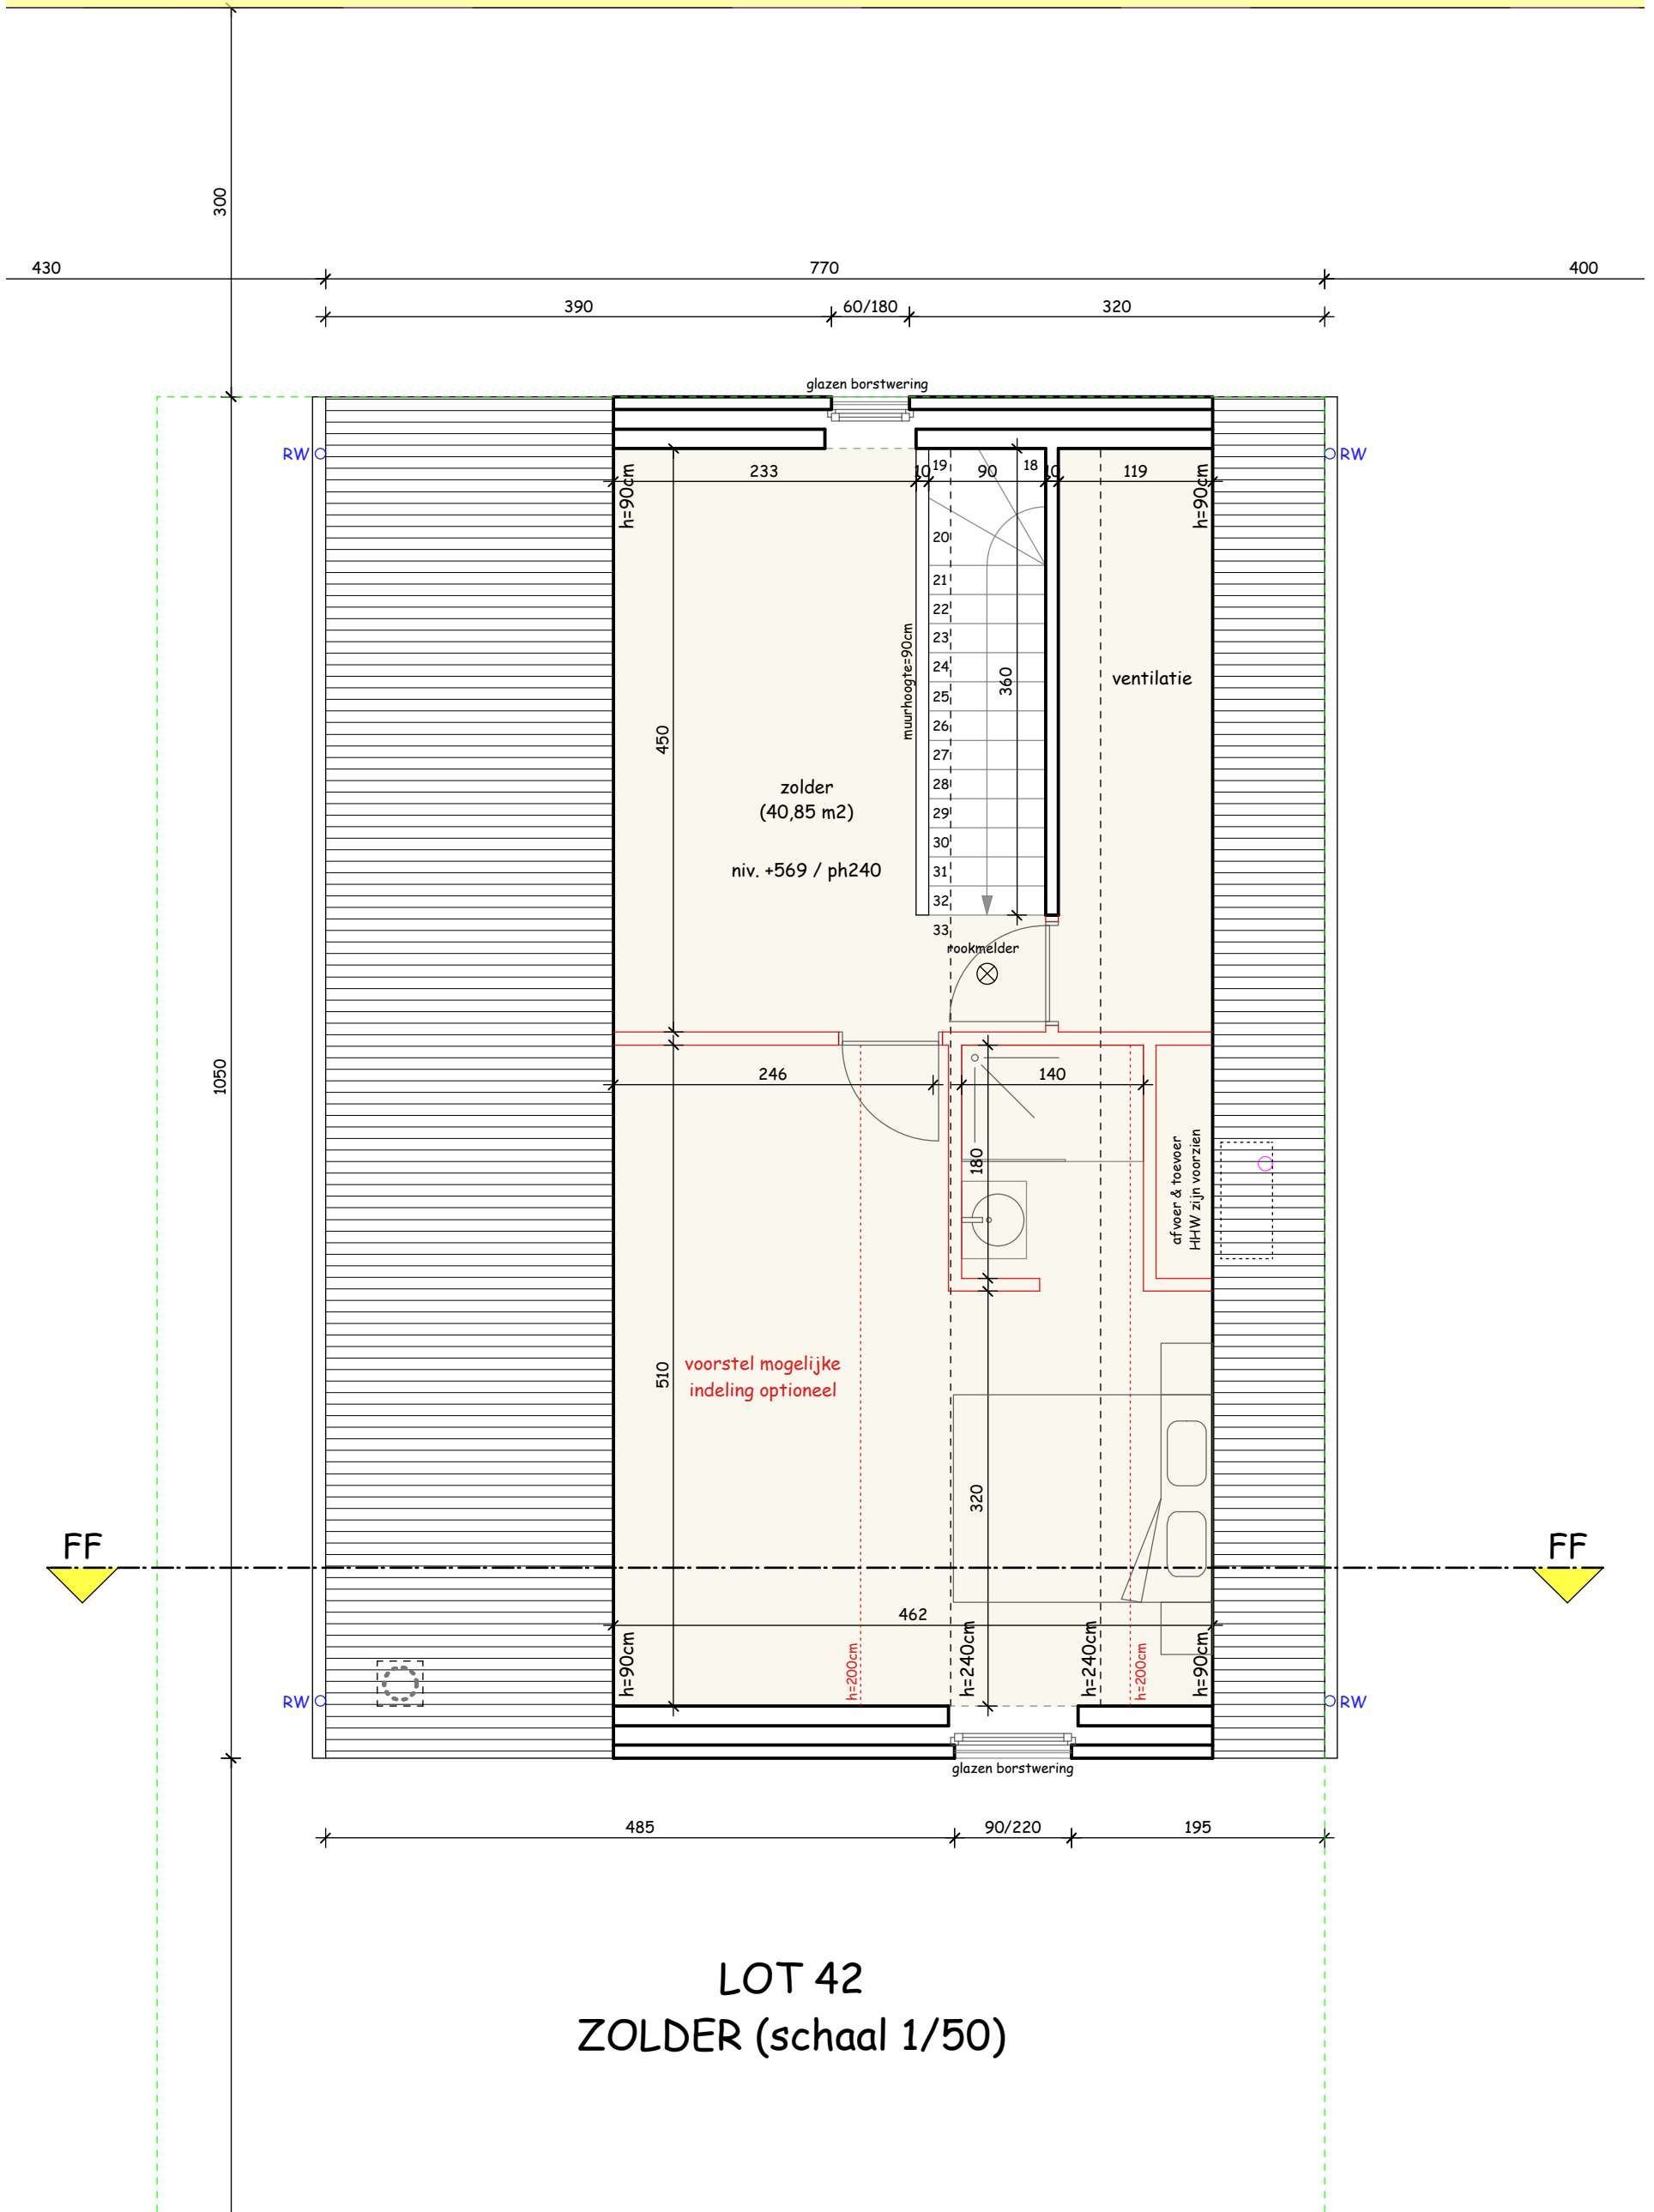


LOT 42
ZOLDER (schaal 1/50)

Bouwplaats :
verkaveling "Beverkapel"
Heirweg, Roeselare (Beveren)

Verkoop :
Imfiro, Westlaan 466 - Roeselare
051/21.11.11 - matias@imfiro.be

Bouwheer : V&T Bouw bvba
Architect : Koen Deleu
Schaal : 1/50

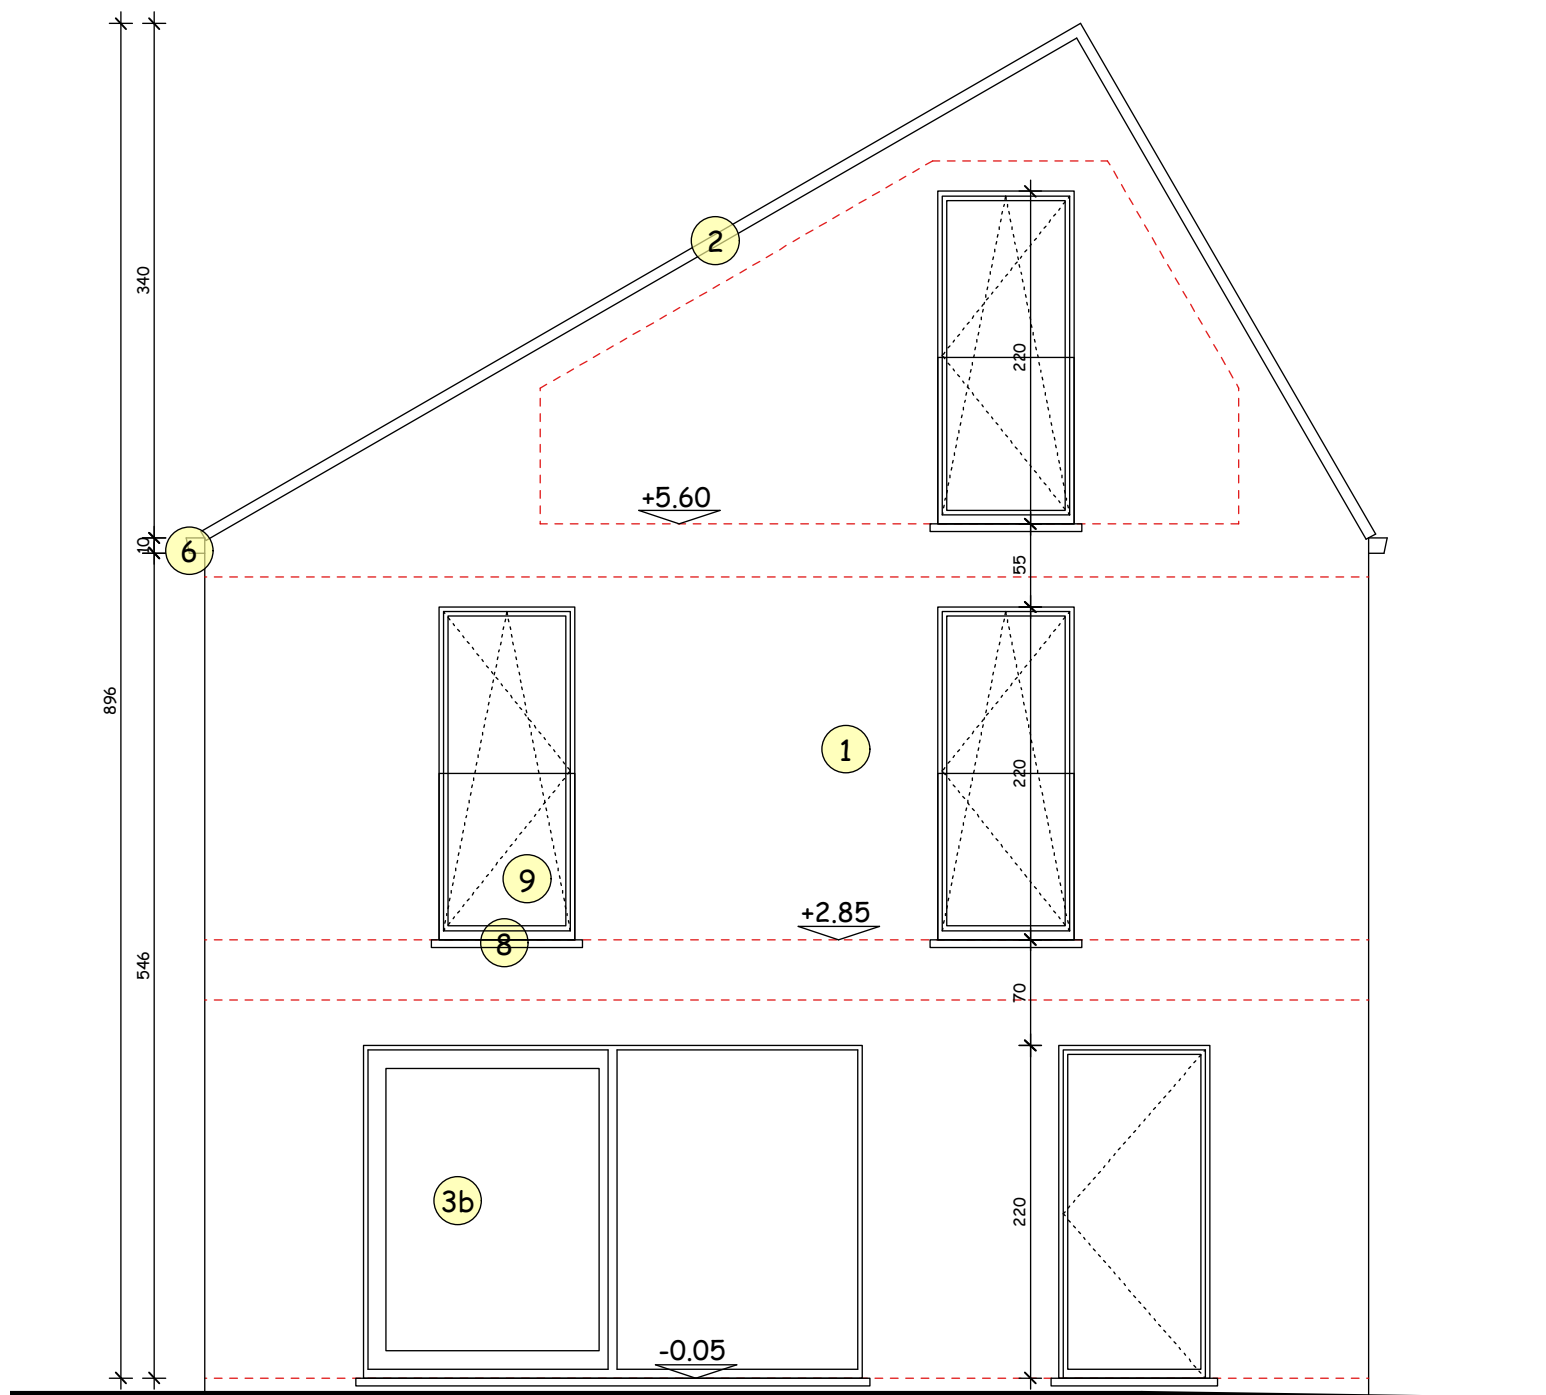


LOT 42
 ACHTERGEVEL (schaal 1/50)

Bouwplaats :
 verkaveling "Beverkapel"
 Heirweg, Roeselare (Beveren)

Verkoop :
 Imfiro, Westlaan 466 - Roeselare
 051/21.11.11 - matias@imfiro.be

Bouwheer : V&T Bouw bvba
Architect : Koen Deleu
Schaal : 1/50

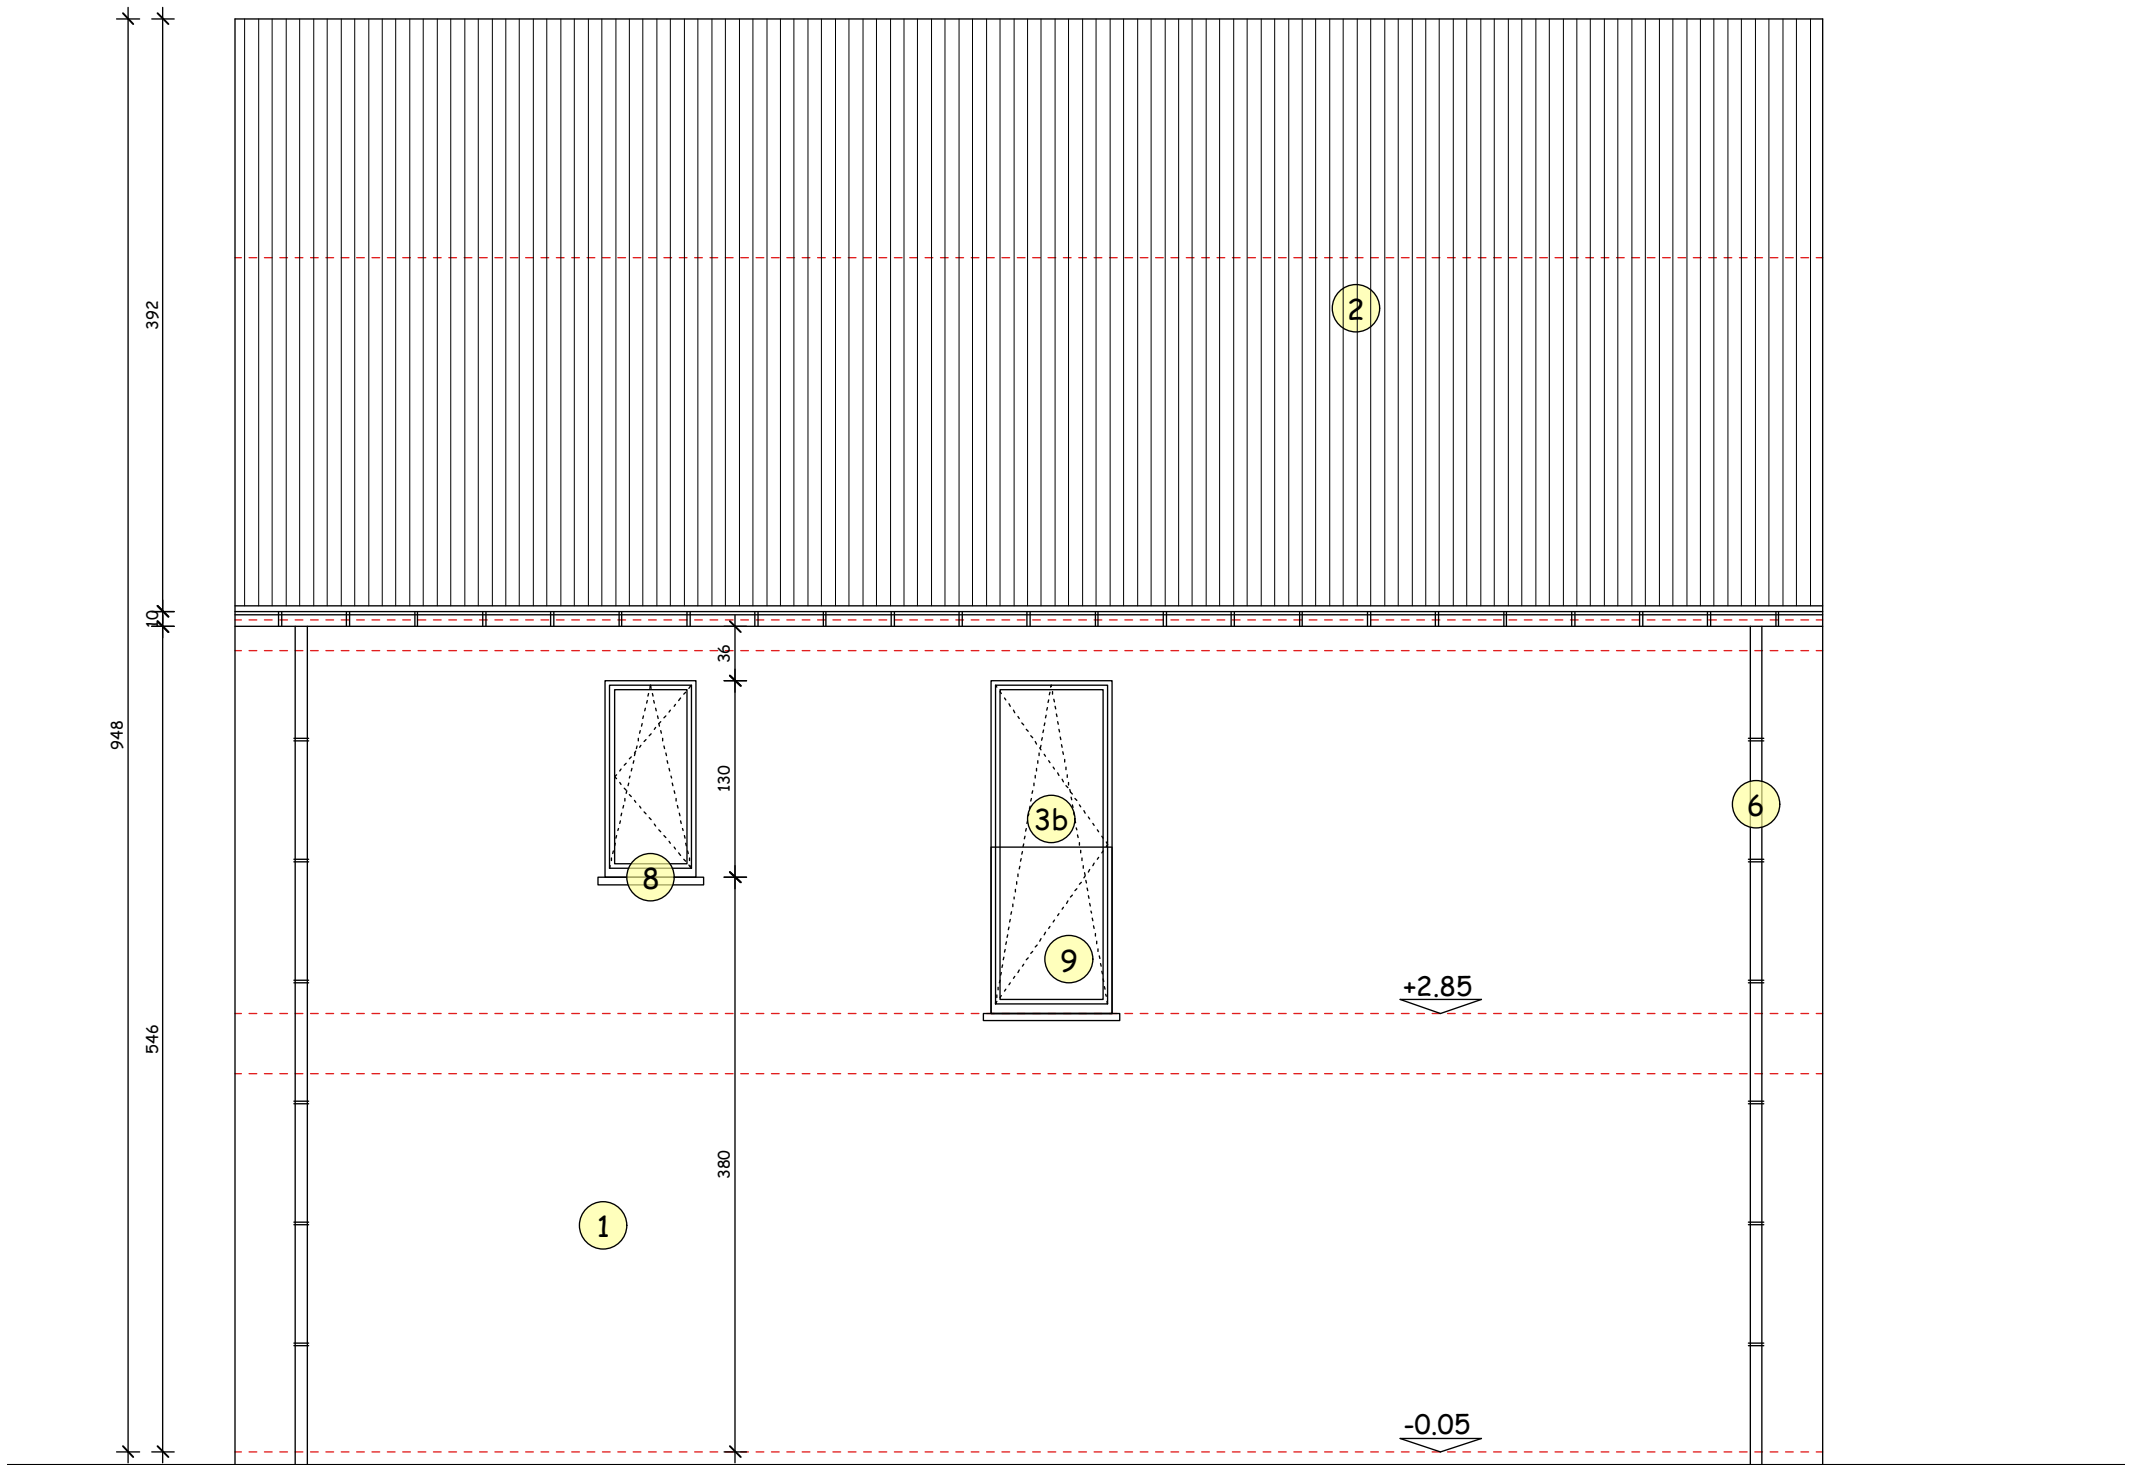


LOT 42
 ZIJGEVEL LINKS (schaal 1/50)

Bouwplaats :
 verkaveling "Beverkapel"
 Heirweg, Roeselare (Beveren)

Verkoop :
 Imfiro, Westlaan 466 - Roeselare
 051/21.11.11 - matias@imfiro.be

Bouwheer : V&T Bouw bvba
Architect : Koen Deleu
Schaal : 1/50

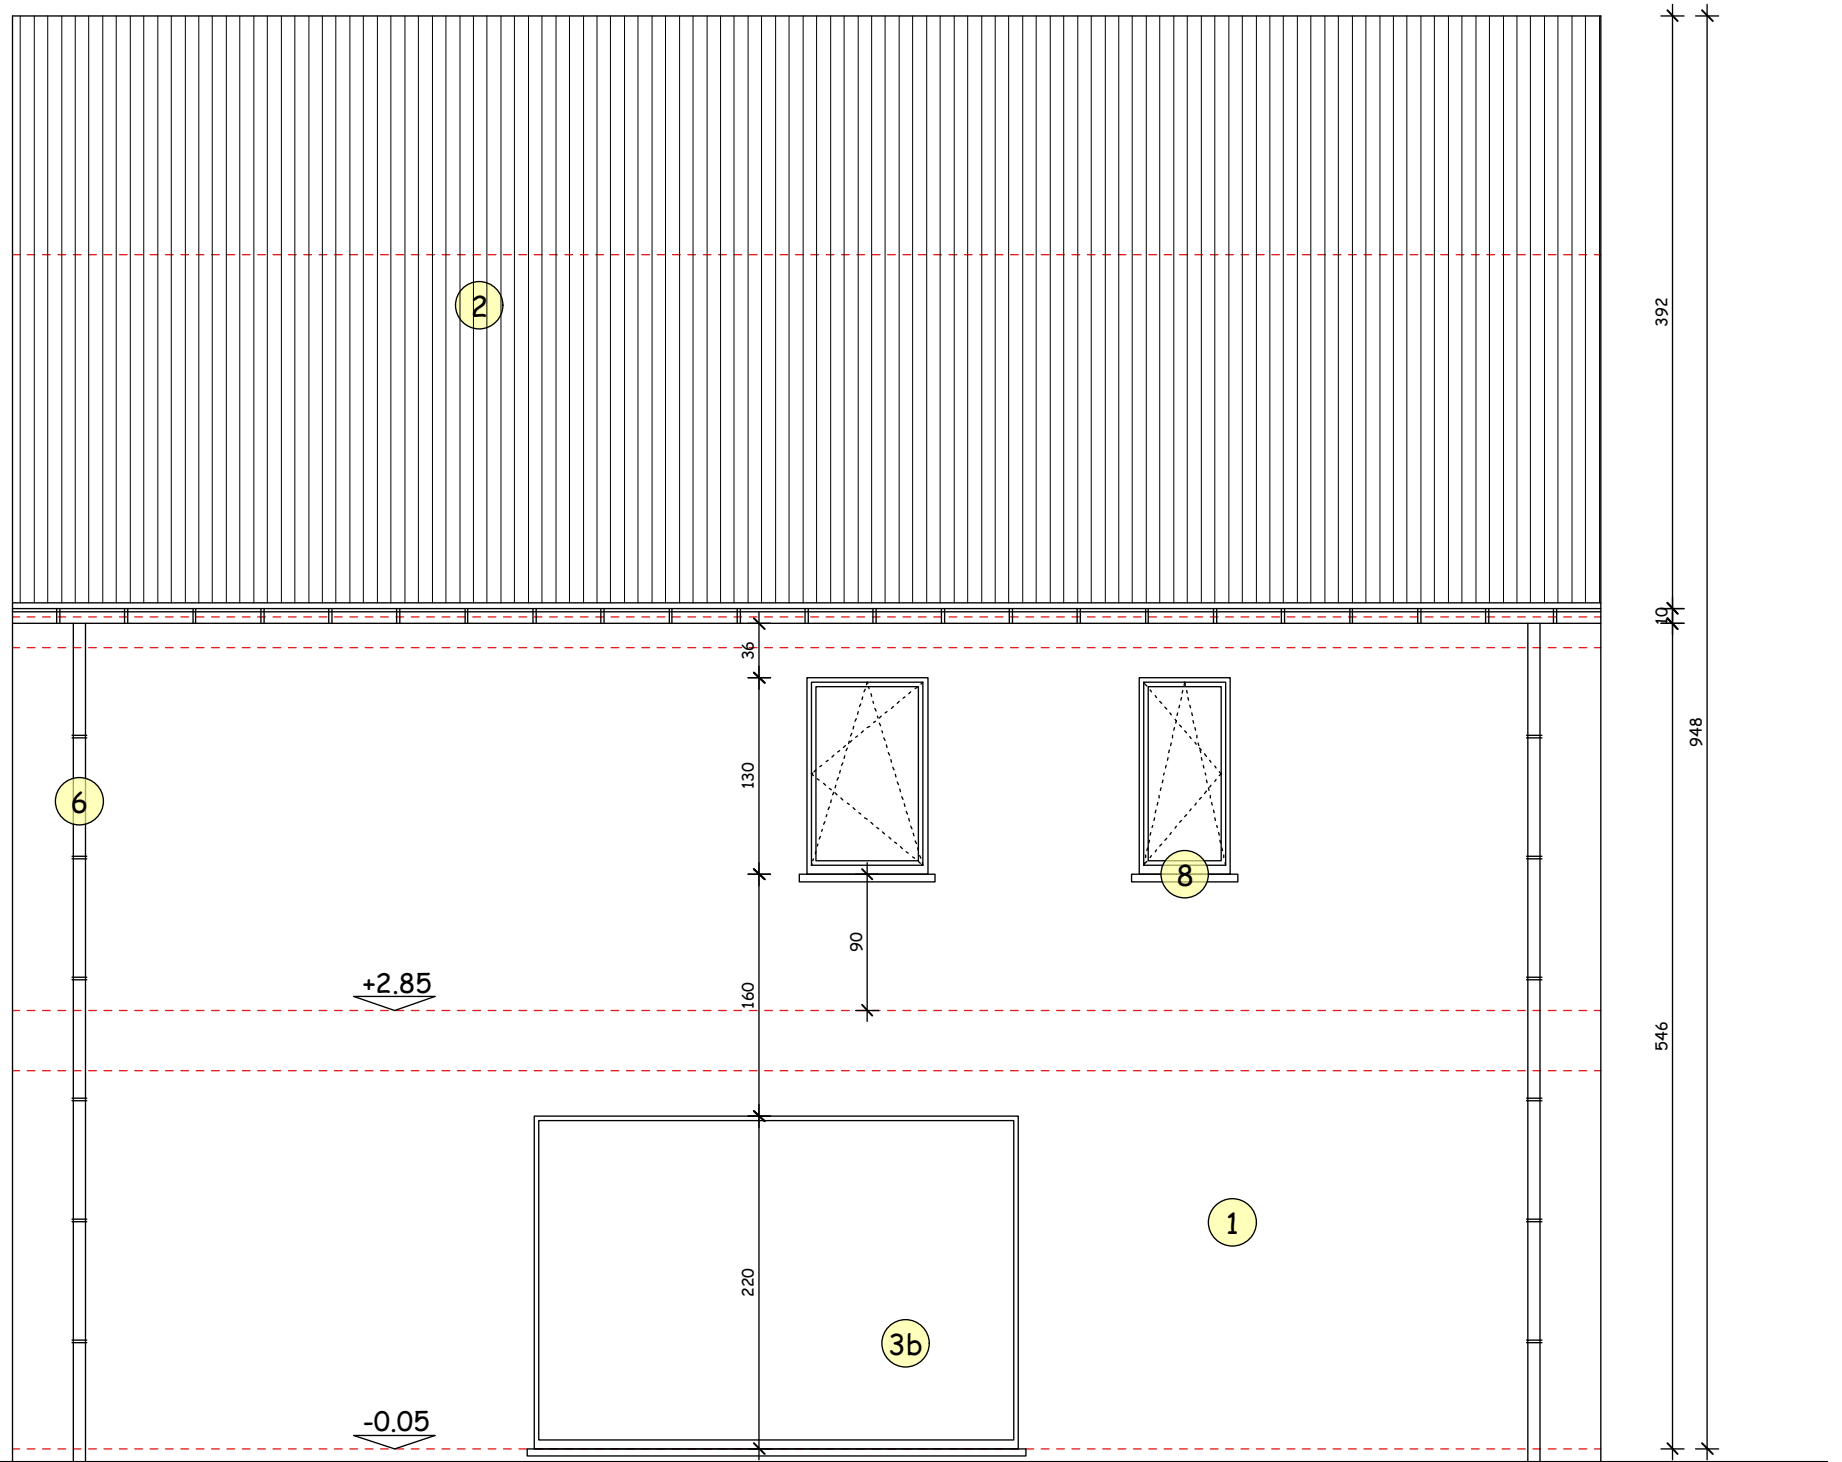


LOT 42
 ZIJGEVEL RECHTS (schaal 1/50)

Bouwplaats :
 verkaveling "Beverkapel"
 Heirweg, Roeselare (Beveren)

Verkoop :
 Imfiro, Westlaan 466 - Roeselare
 051/21.11.11 - matias@imfiro.be

Bouwheer : V&T Bouw bvba
Architect : Koen Deleu
Schaal : 1/50

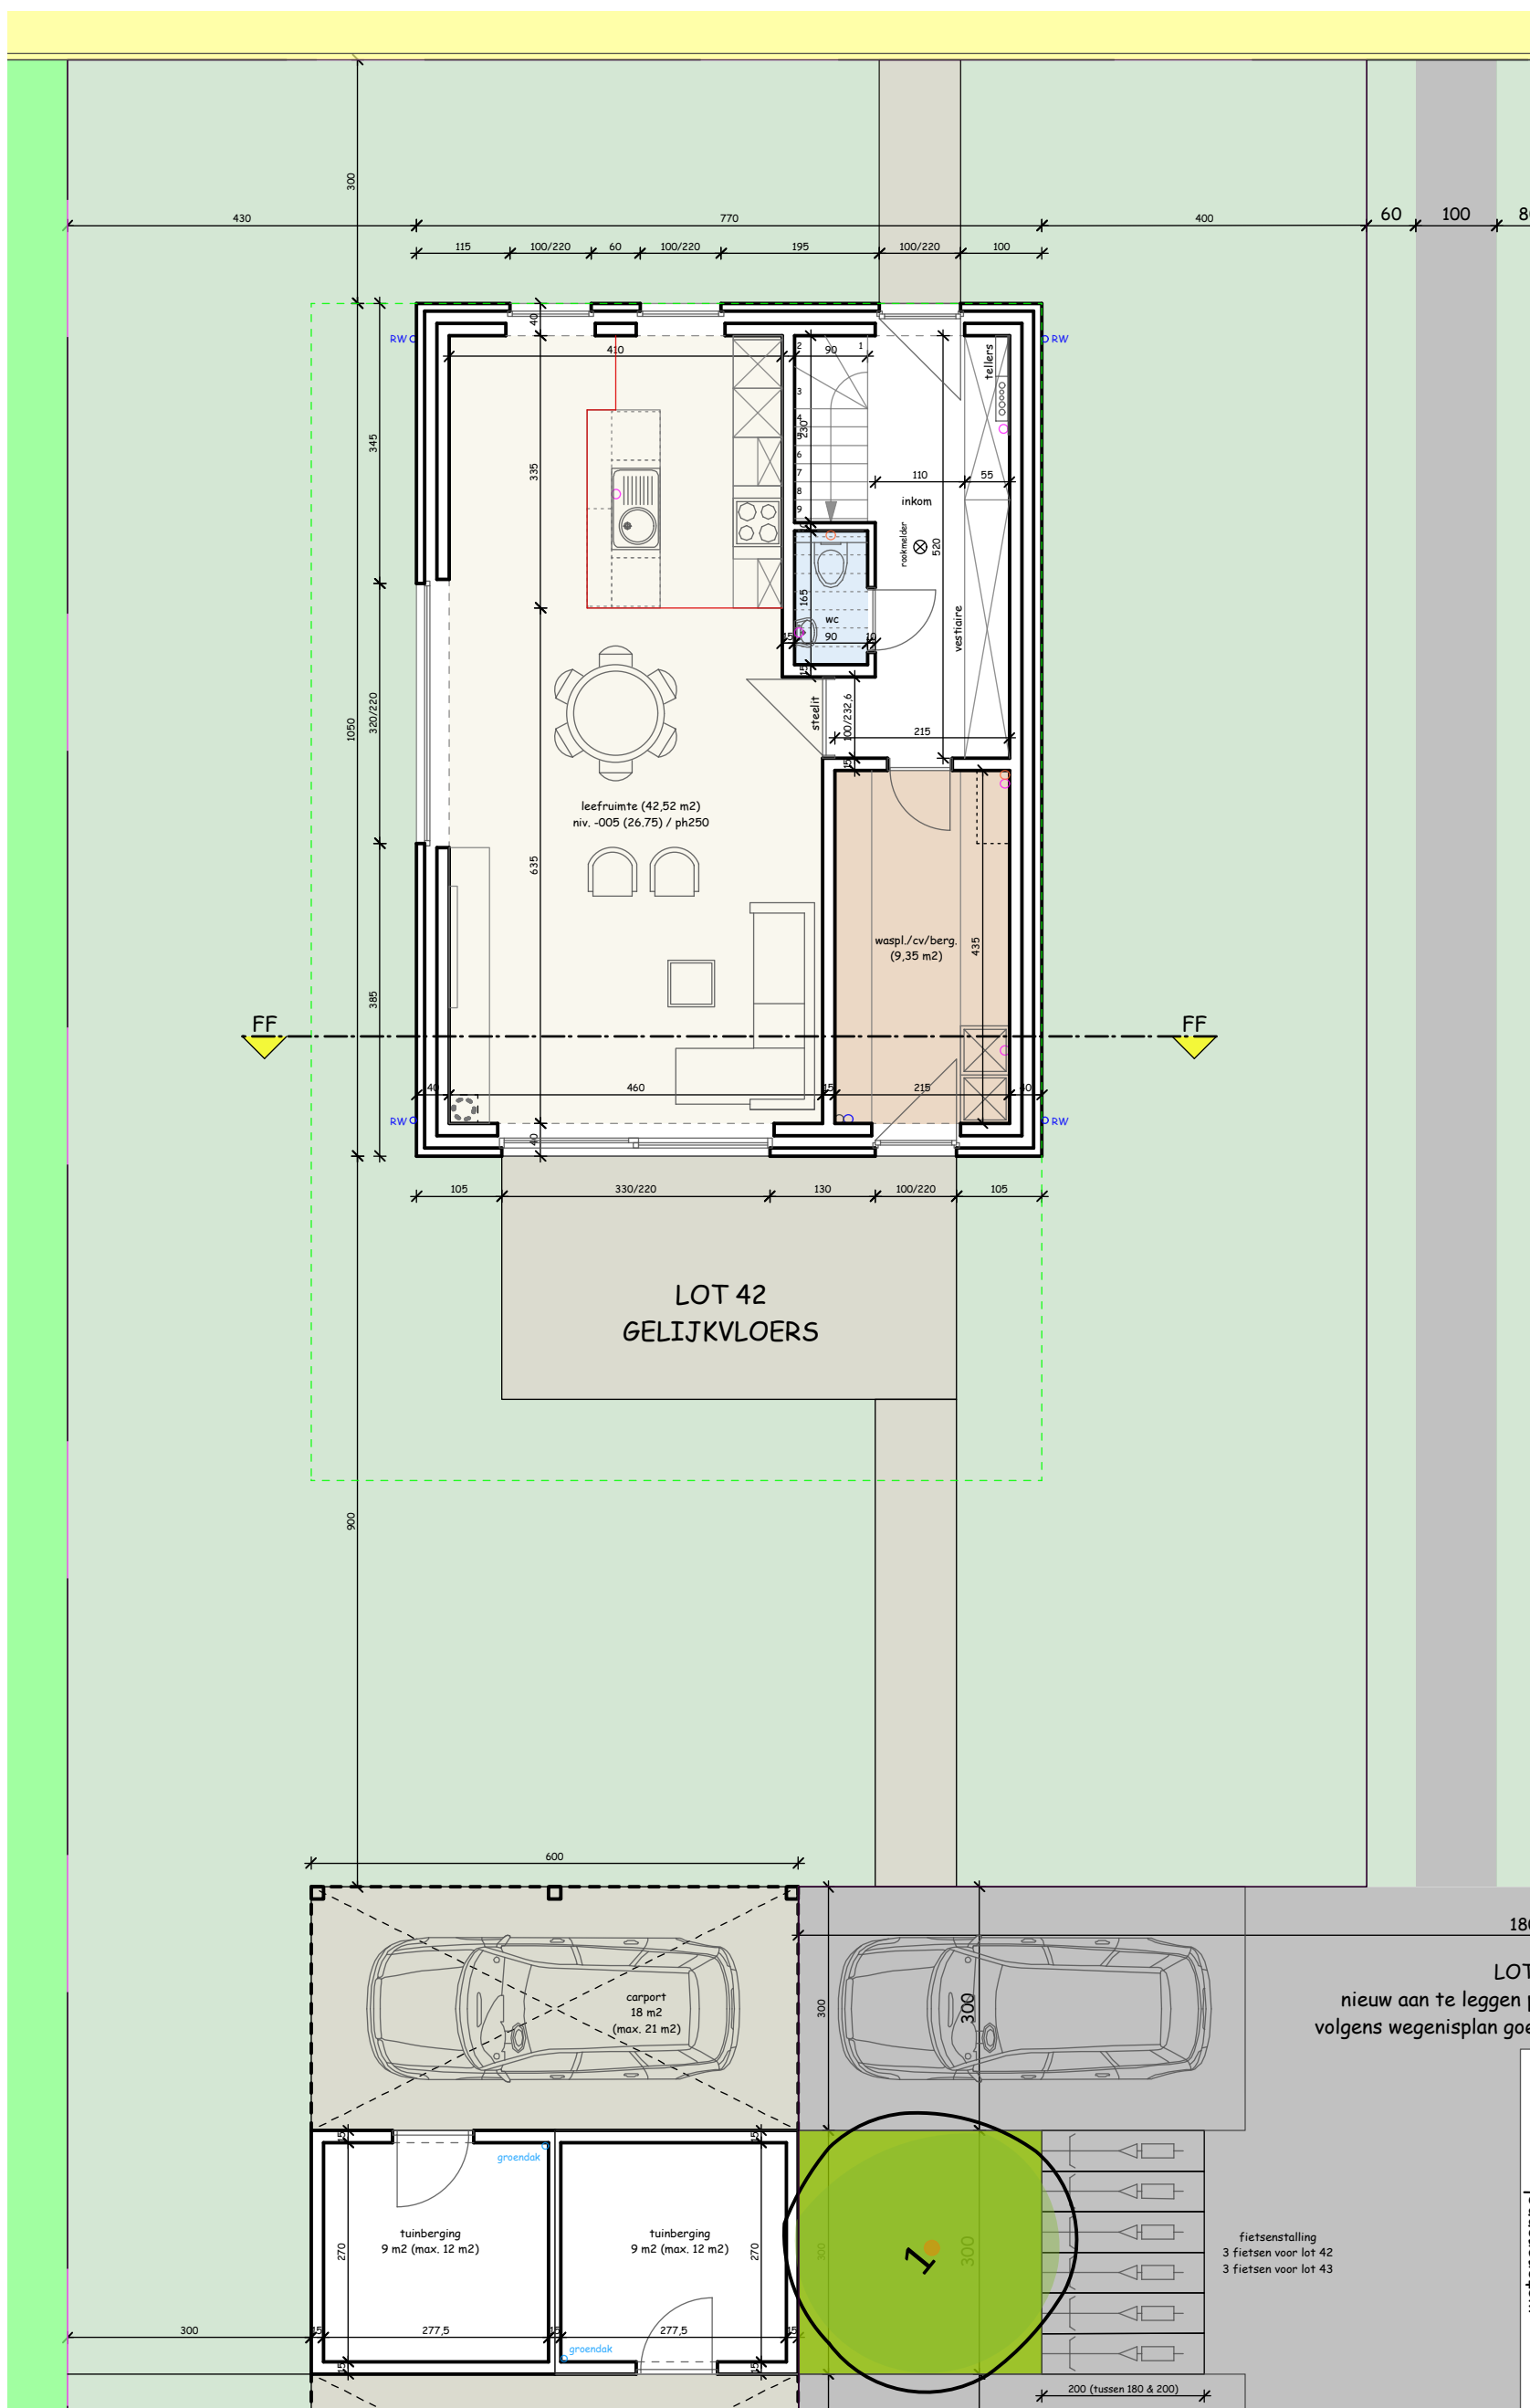

Bouwplaats :
 verkaveling "Beverkapel"
 Heirweg, Roeselare (Beveren)

Verkoop :
 Imfiro, Westlaan 466 - Roeselare
 051/21.11.11 - matias@imfiro.be

Bouwheer : V&T Bouw bvba
Architect : Koen Deleu
Schaal : 1/85

- = DRAADOMHEINING ZWART


- T = TERRAS IN TEGELS 60*60

- B = BETONKLINKERS

- P = POLYBETON

- K = KASSEIEN

- = HAAG

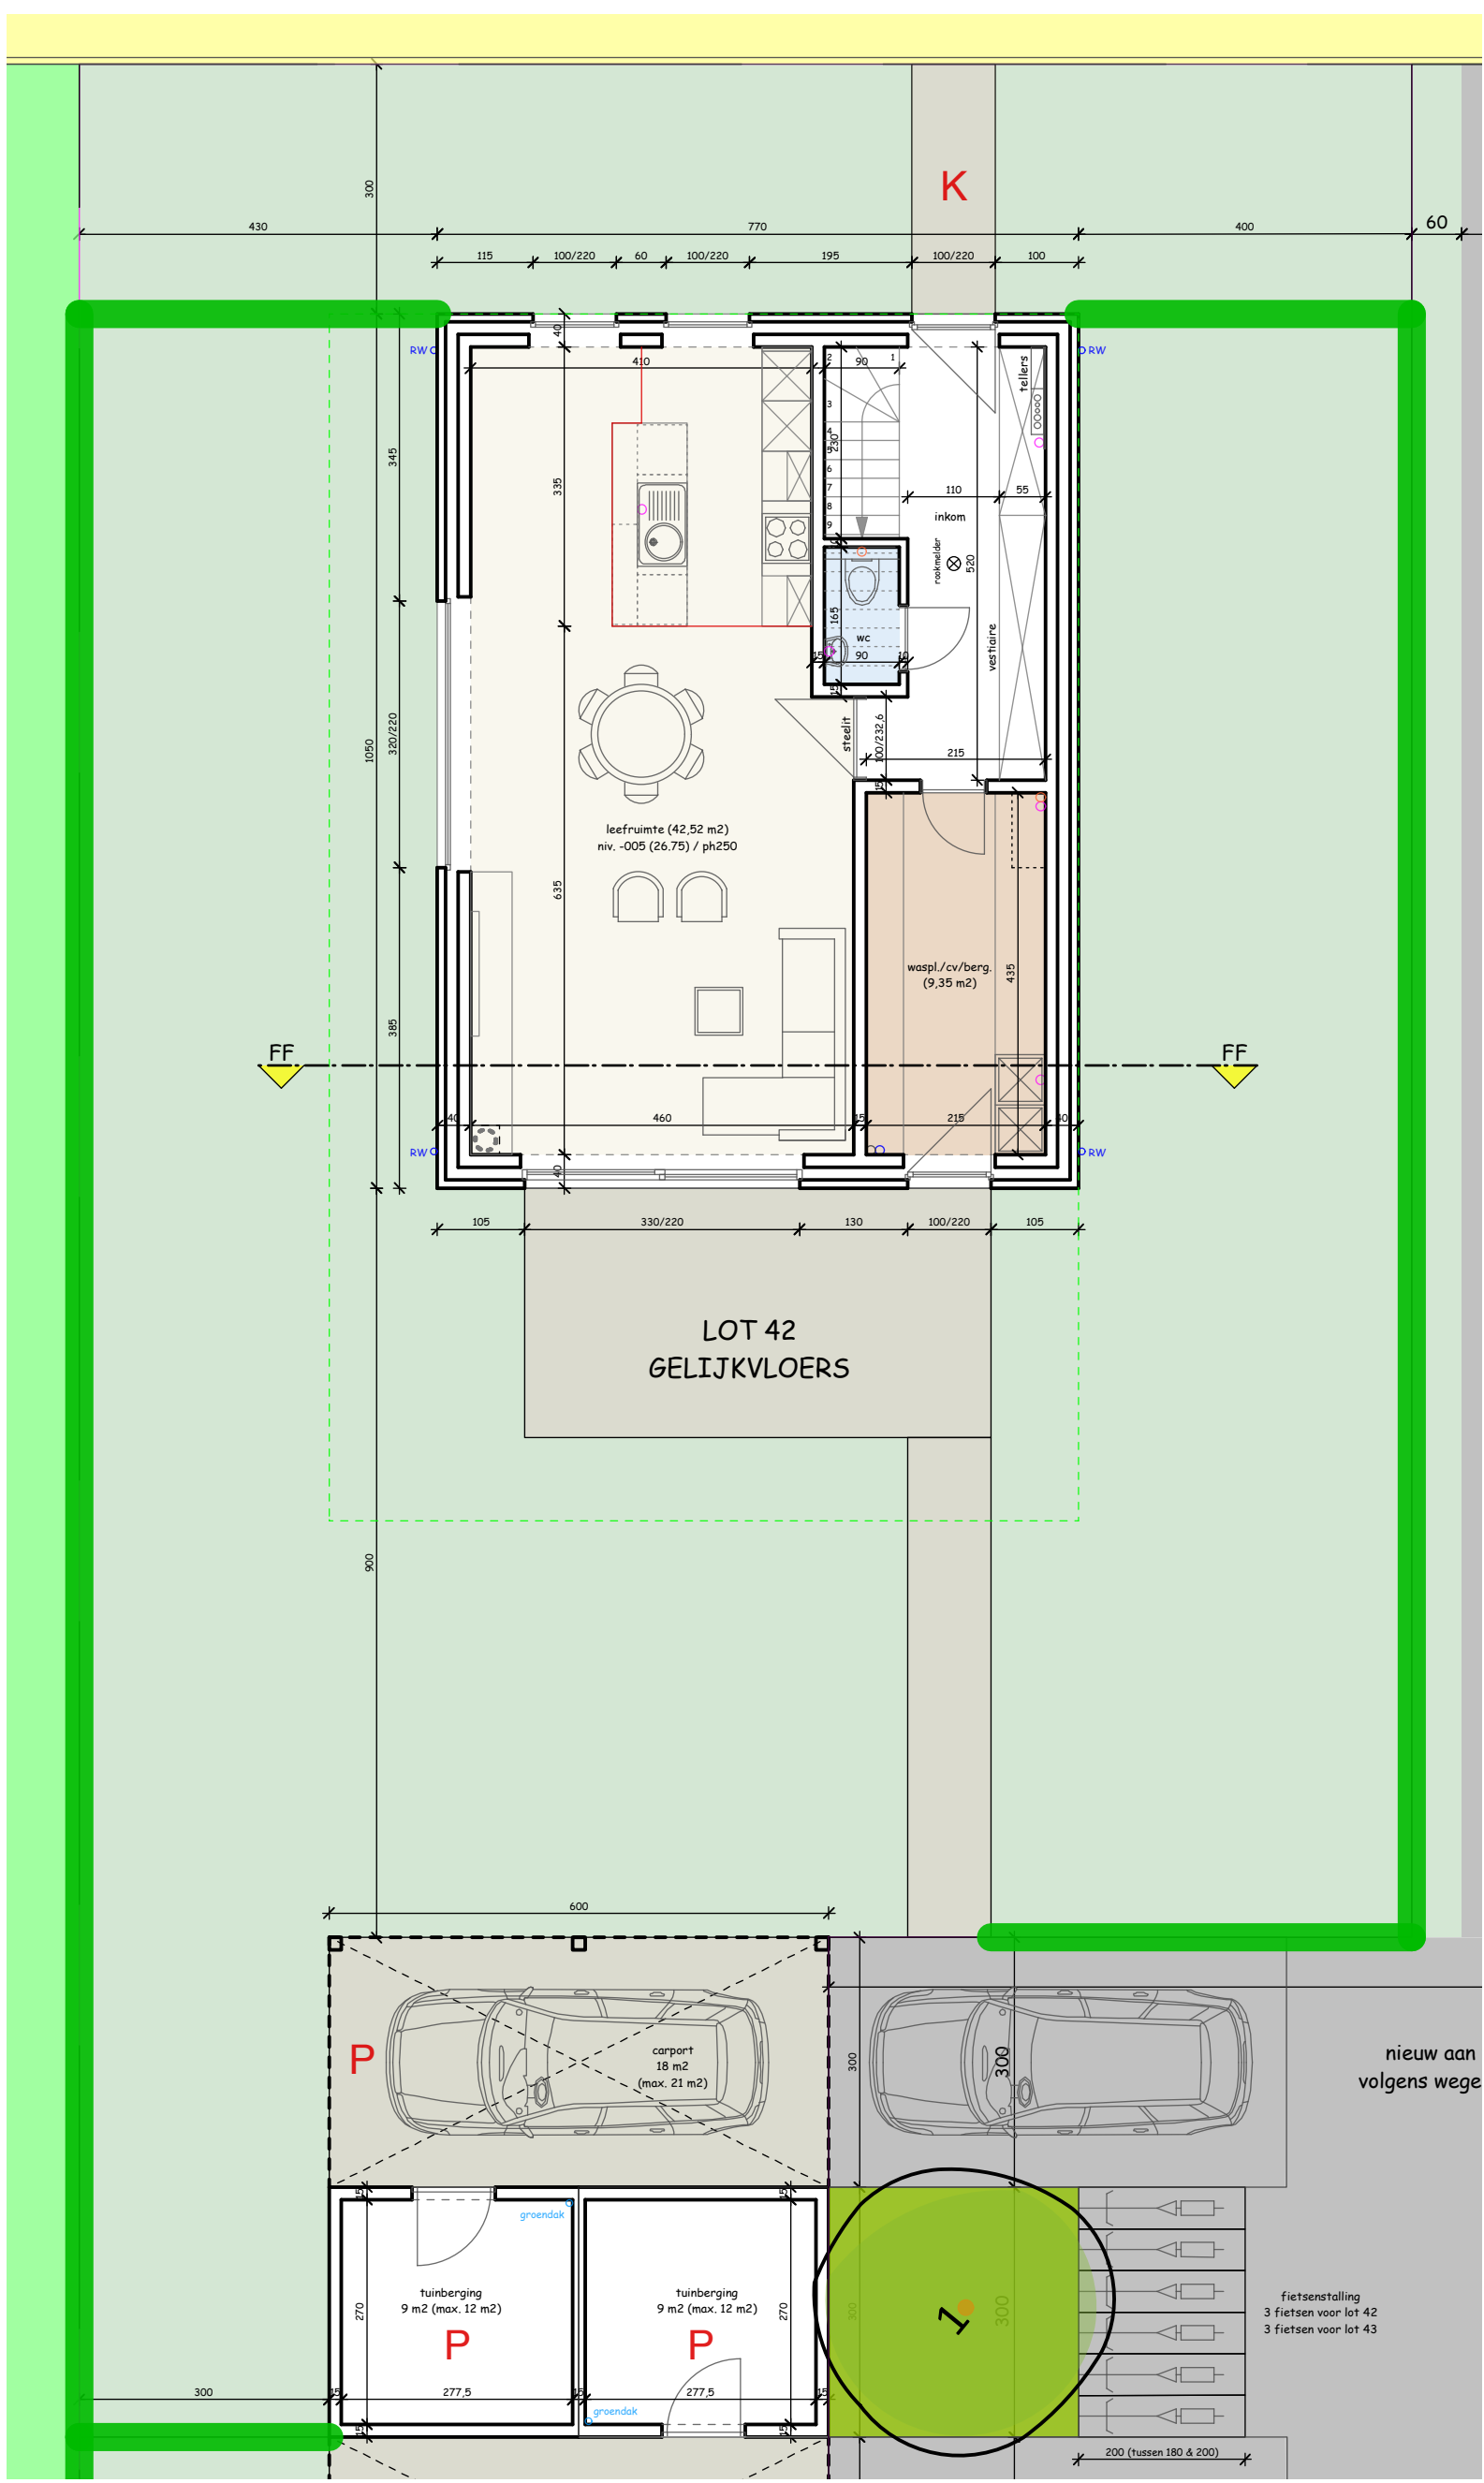


Bouwplaats :
 verkaveling "Beverkapel"
 Heirweg, Roeselare (Beveren)

Verkoop :
 Imfiro, Westlaan 466 - Roeselare
 051/21.11.11 - matias@imfiro.be

Bouwheer : V&T Bouw bvba
Architect : Koen Deleu
Schaal : 1/85

LOT 42


FUNDERING/RIOLERING (schaal 1/50)

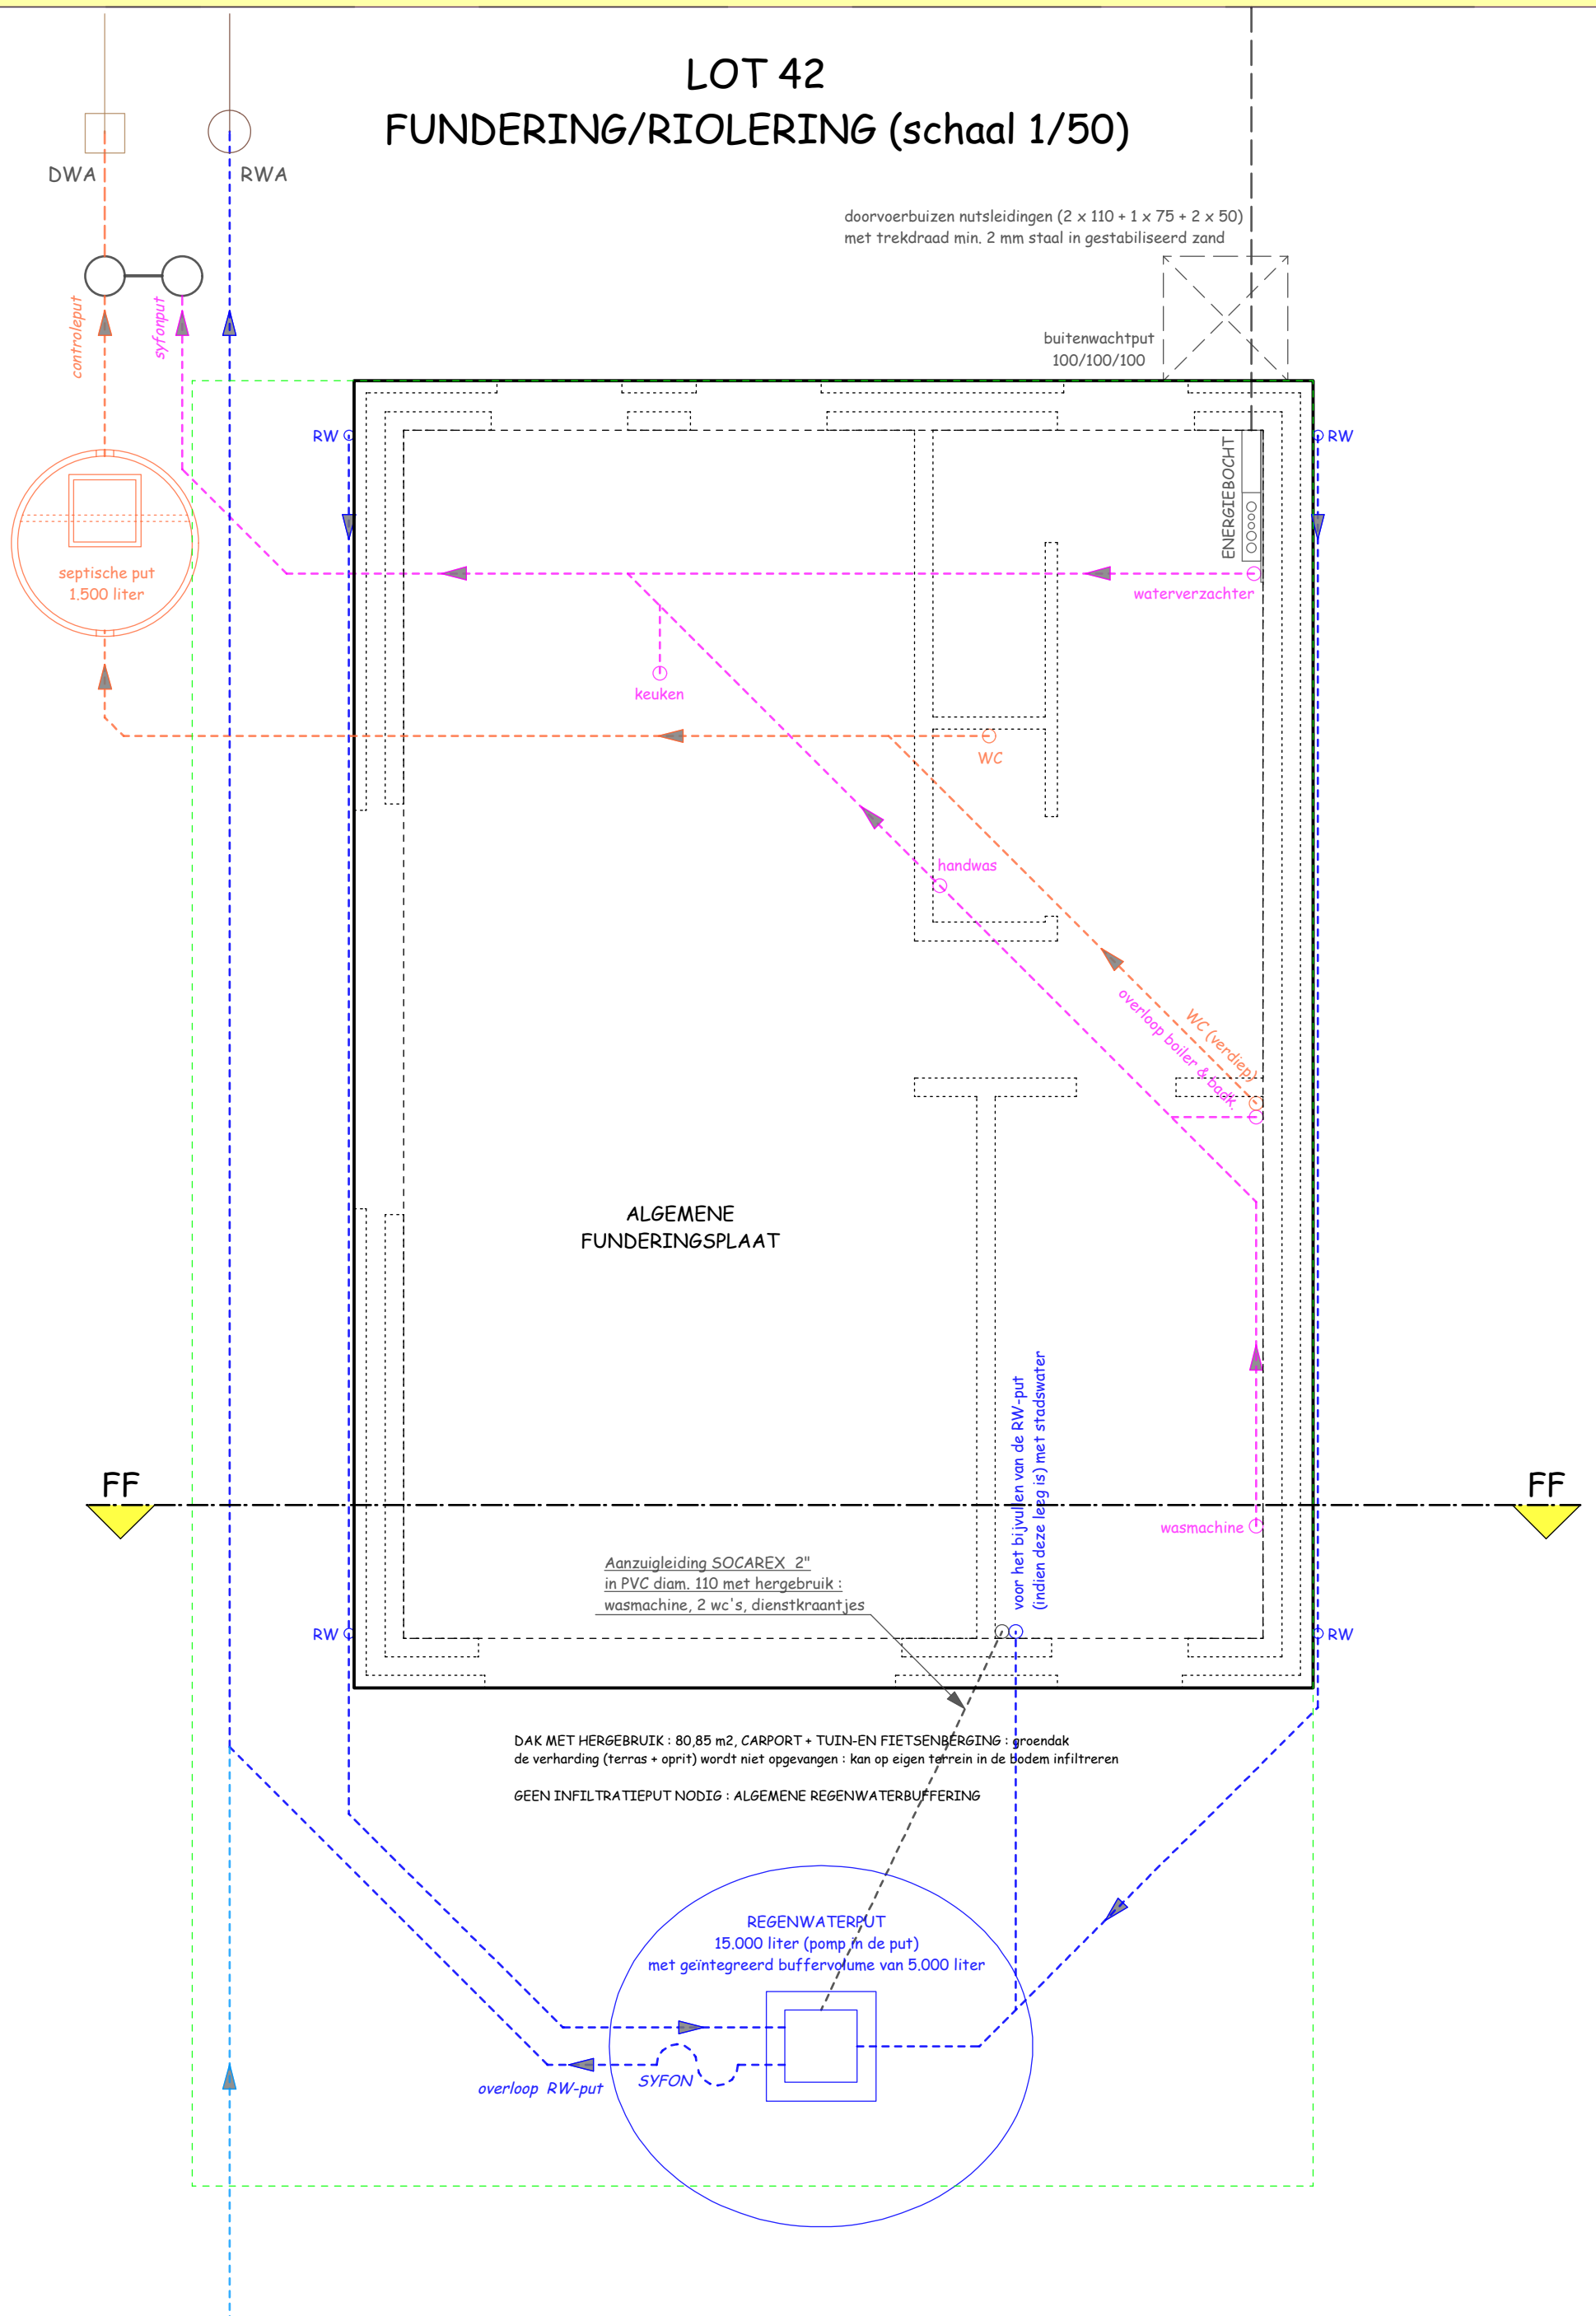

Bouwplaats :
 verkaveling "Beverkapel"
 Heirweg, Roeselare (Beveren)

Verkoop :
 Imfiro, Westlaan 466 - Roeselare
 051/21.11.11 - matias@imfiro.be

Bouwheer : V&T Bouw bvba
Architect : Koen Deleu
Schaal : 1/50

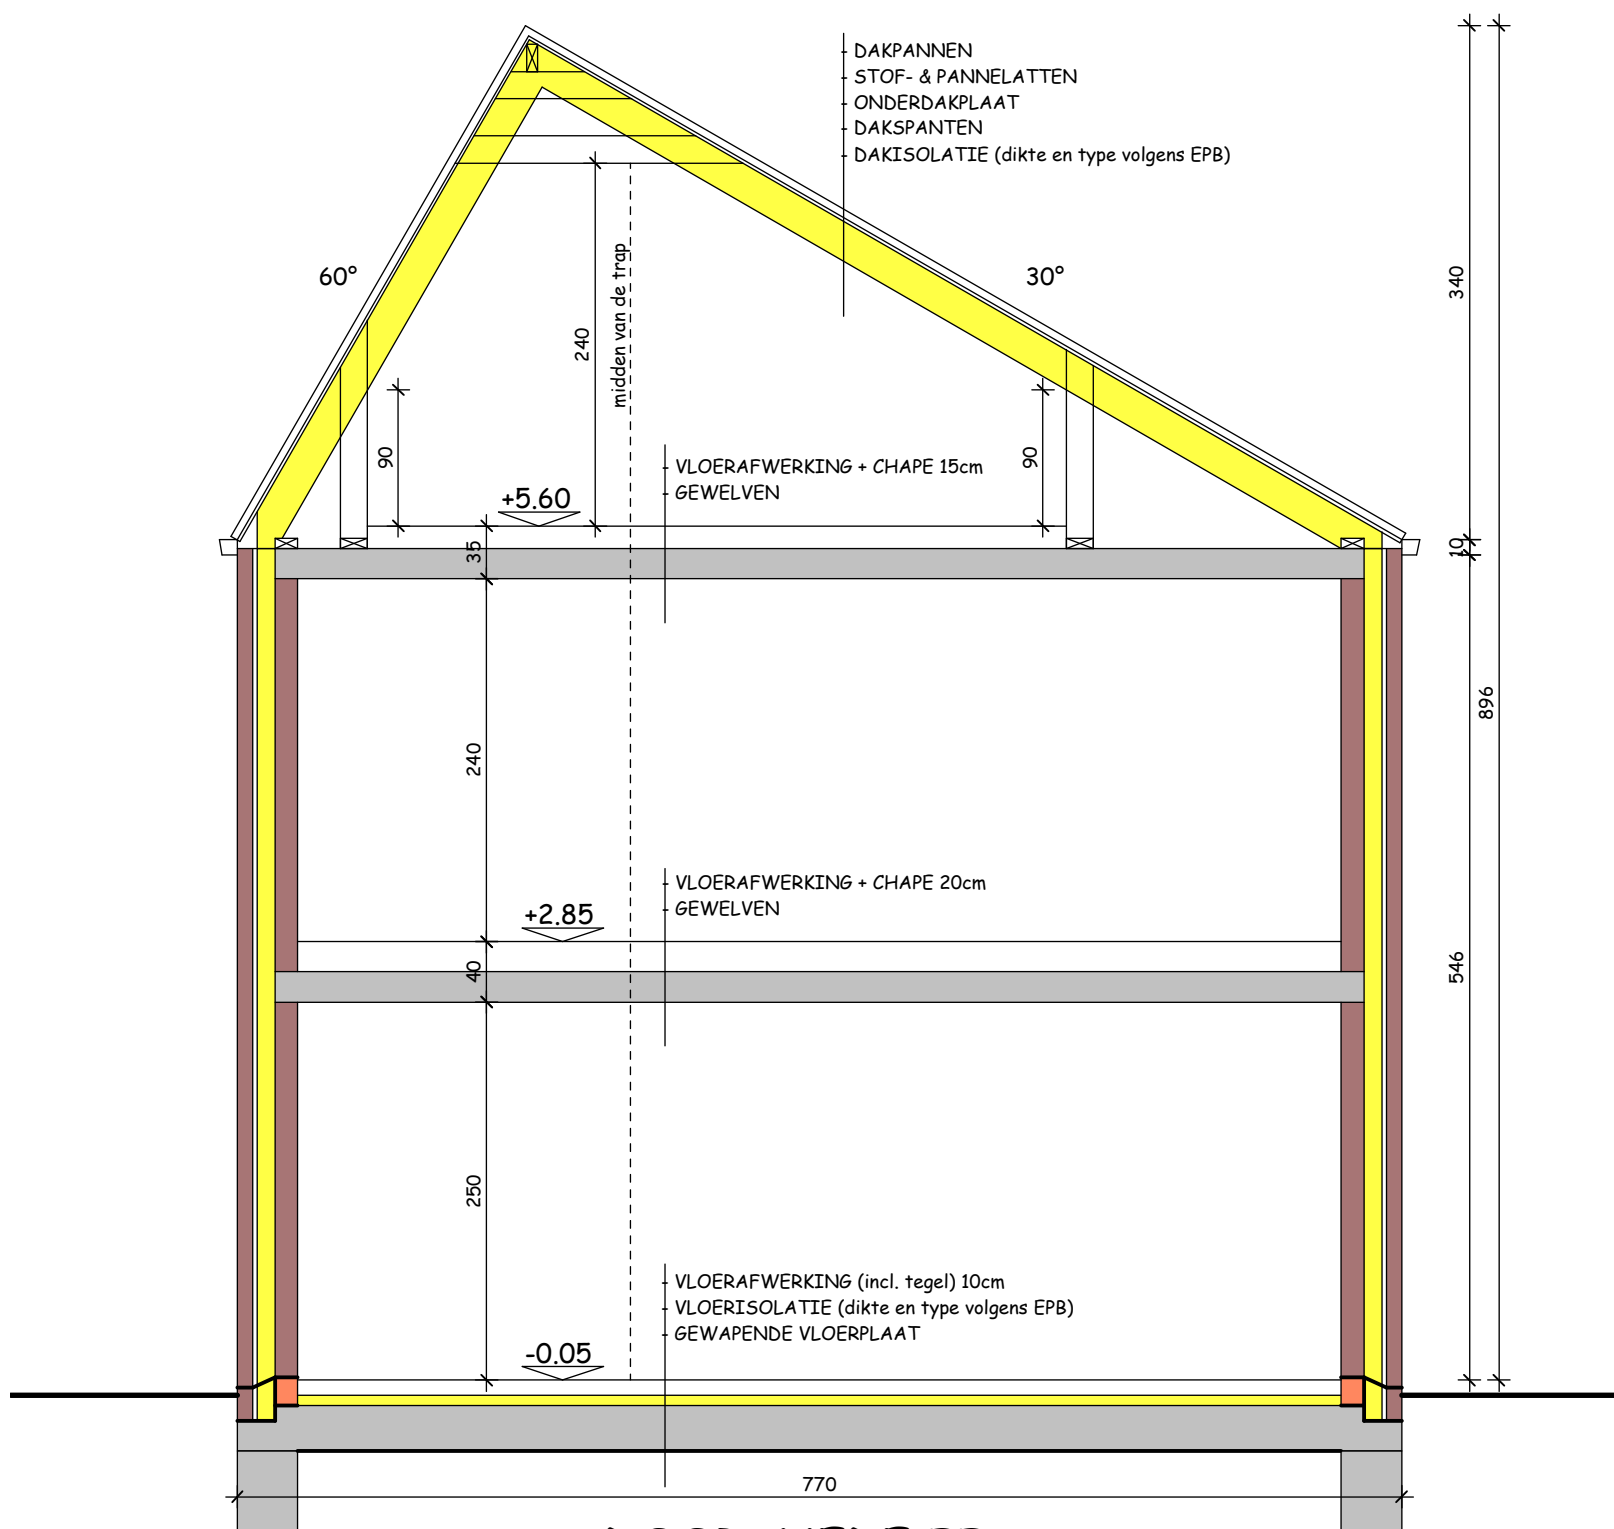

DOORSNEDE FF
LOT 42 (schaal 1/50)

funderingen + stabiliteit volgens studiebuureel en sonderingsverslag

Bouwplaats :
 verkaveling "Beverkapel"
 Heirweg, Roeselare (Beveren)

Verkoop :
 Imfiro, Westlaan 466 - Roeselare
 051/21.11.11 - matias@imfiro.be

Bouwheer : V&T Bouw bvba
Architect : Koen Deleu
Schaal : 1/50