


LOT 41
VOORGEVEL (schaal 1/50)

Bouwplaats :
verkaveling "Beverkapel"
Heirweg, Roeselare (Beveren)

Verkoop :
Imfiro, Westlaan 466 - Roeselare
051/21.11.11 - matias@imfiro.be


Bouwheer : V&T Bouw bvba
Architect : Koen Deleu
Schaal : 1/50

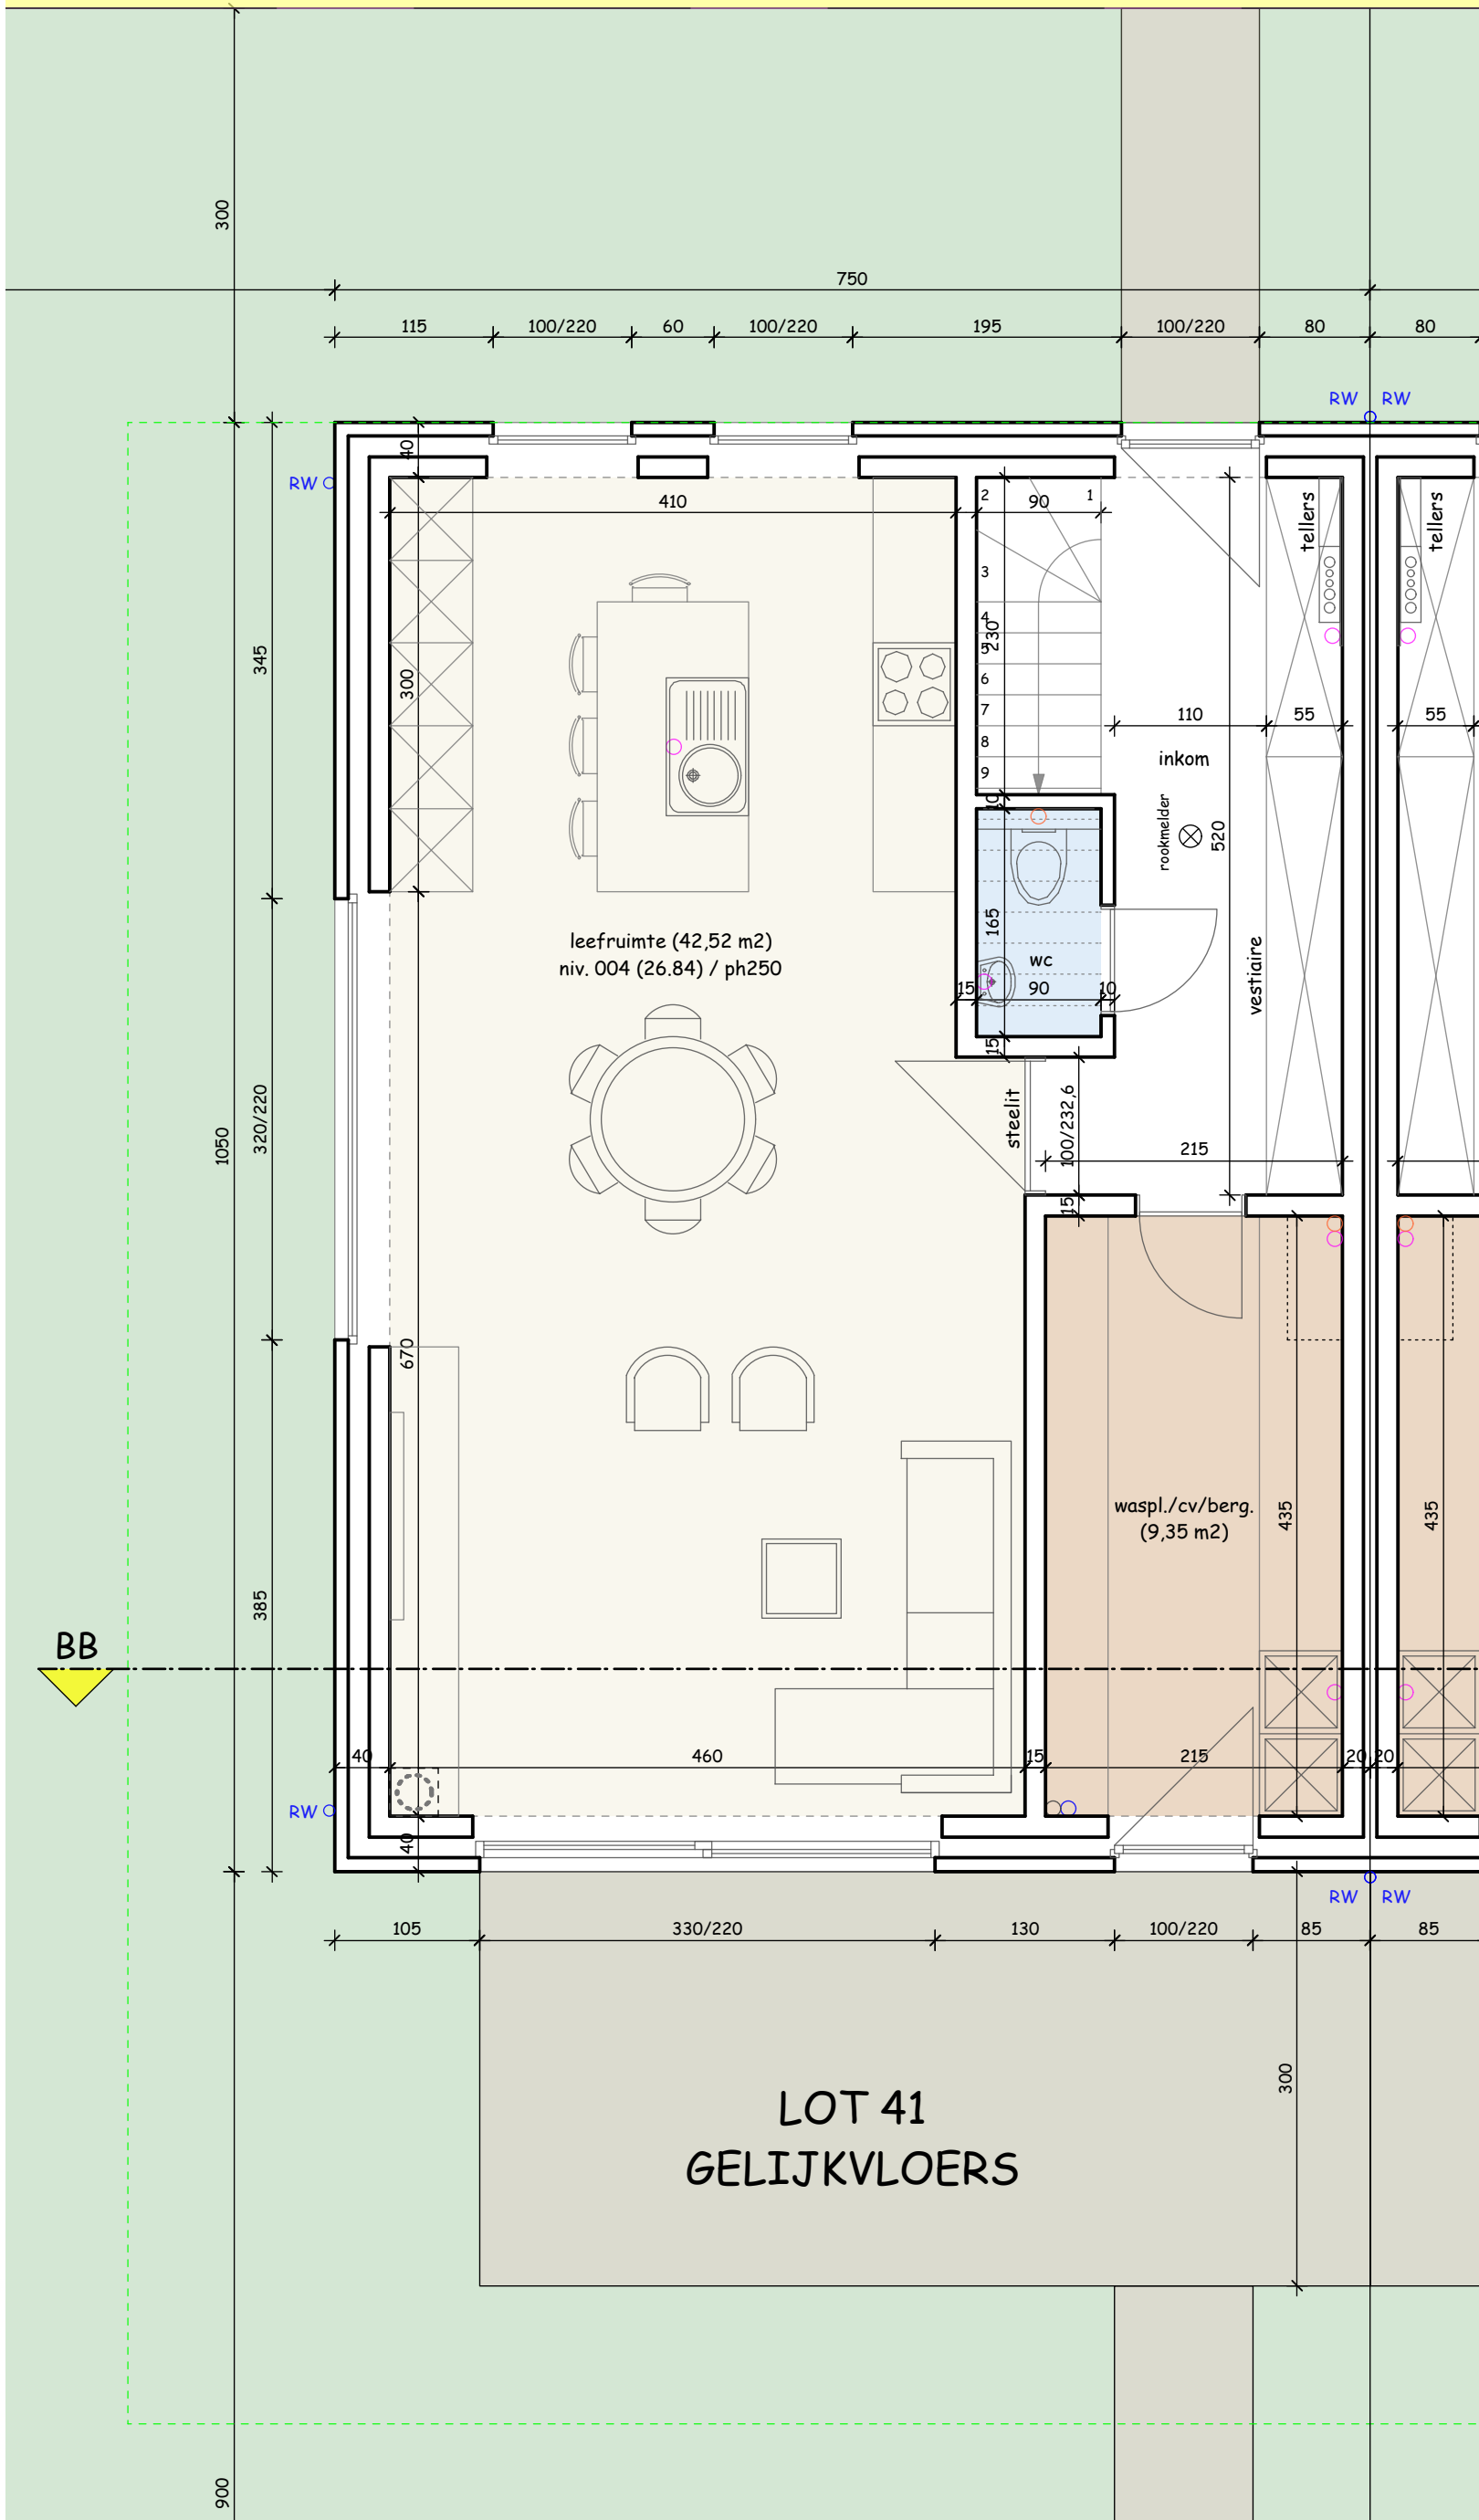

Bouwplaats :
 verkaveling "Beverkapel"
 Heirweg, Roeselare (Beveren)

Verkoop :
 Imfiro, Westlaan 466 - Roeselare
 051/21.11.11 - matias@imfiro.be

Bouwheer : V&T Bouw bvba
Architect : Koen Deleu
Schaal : 1/50

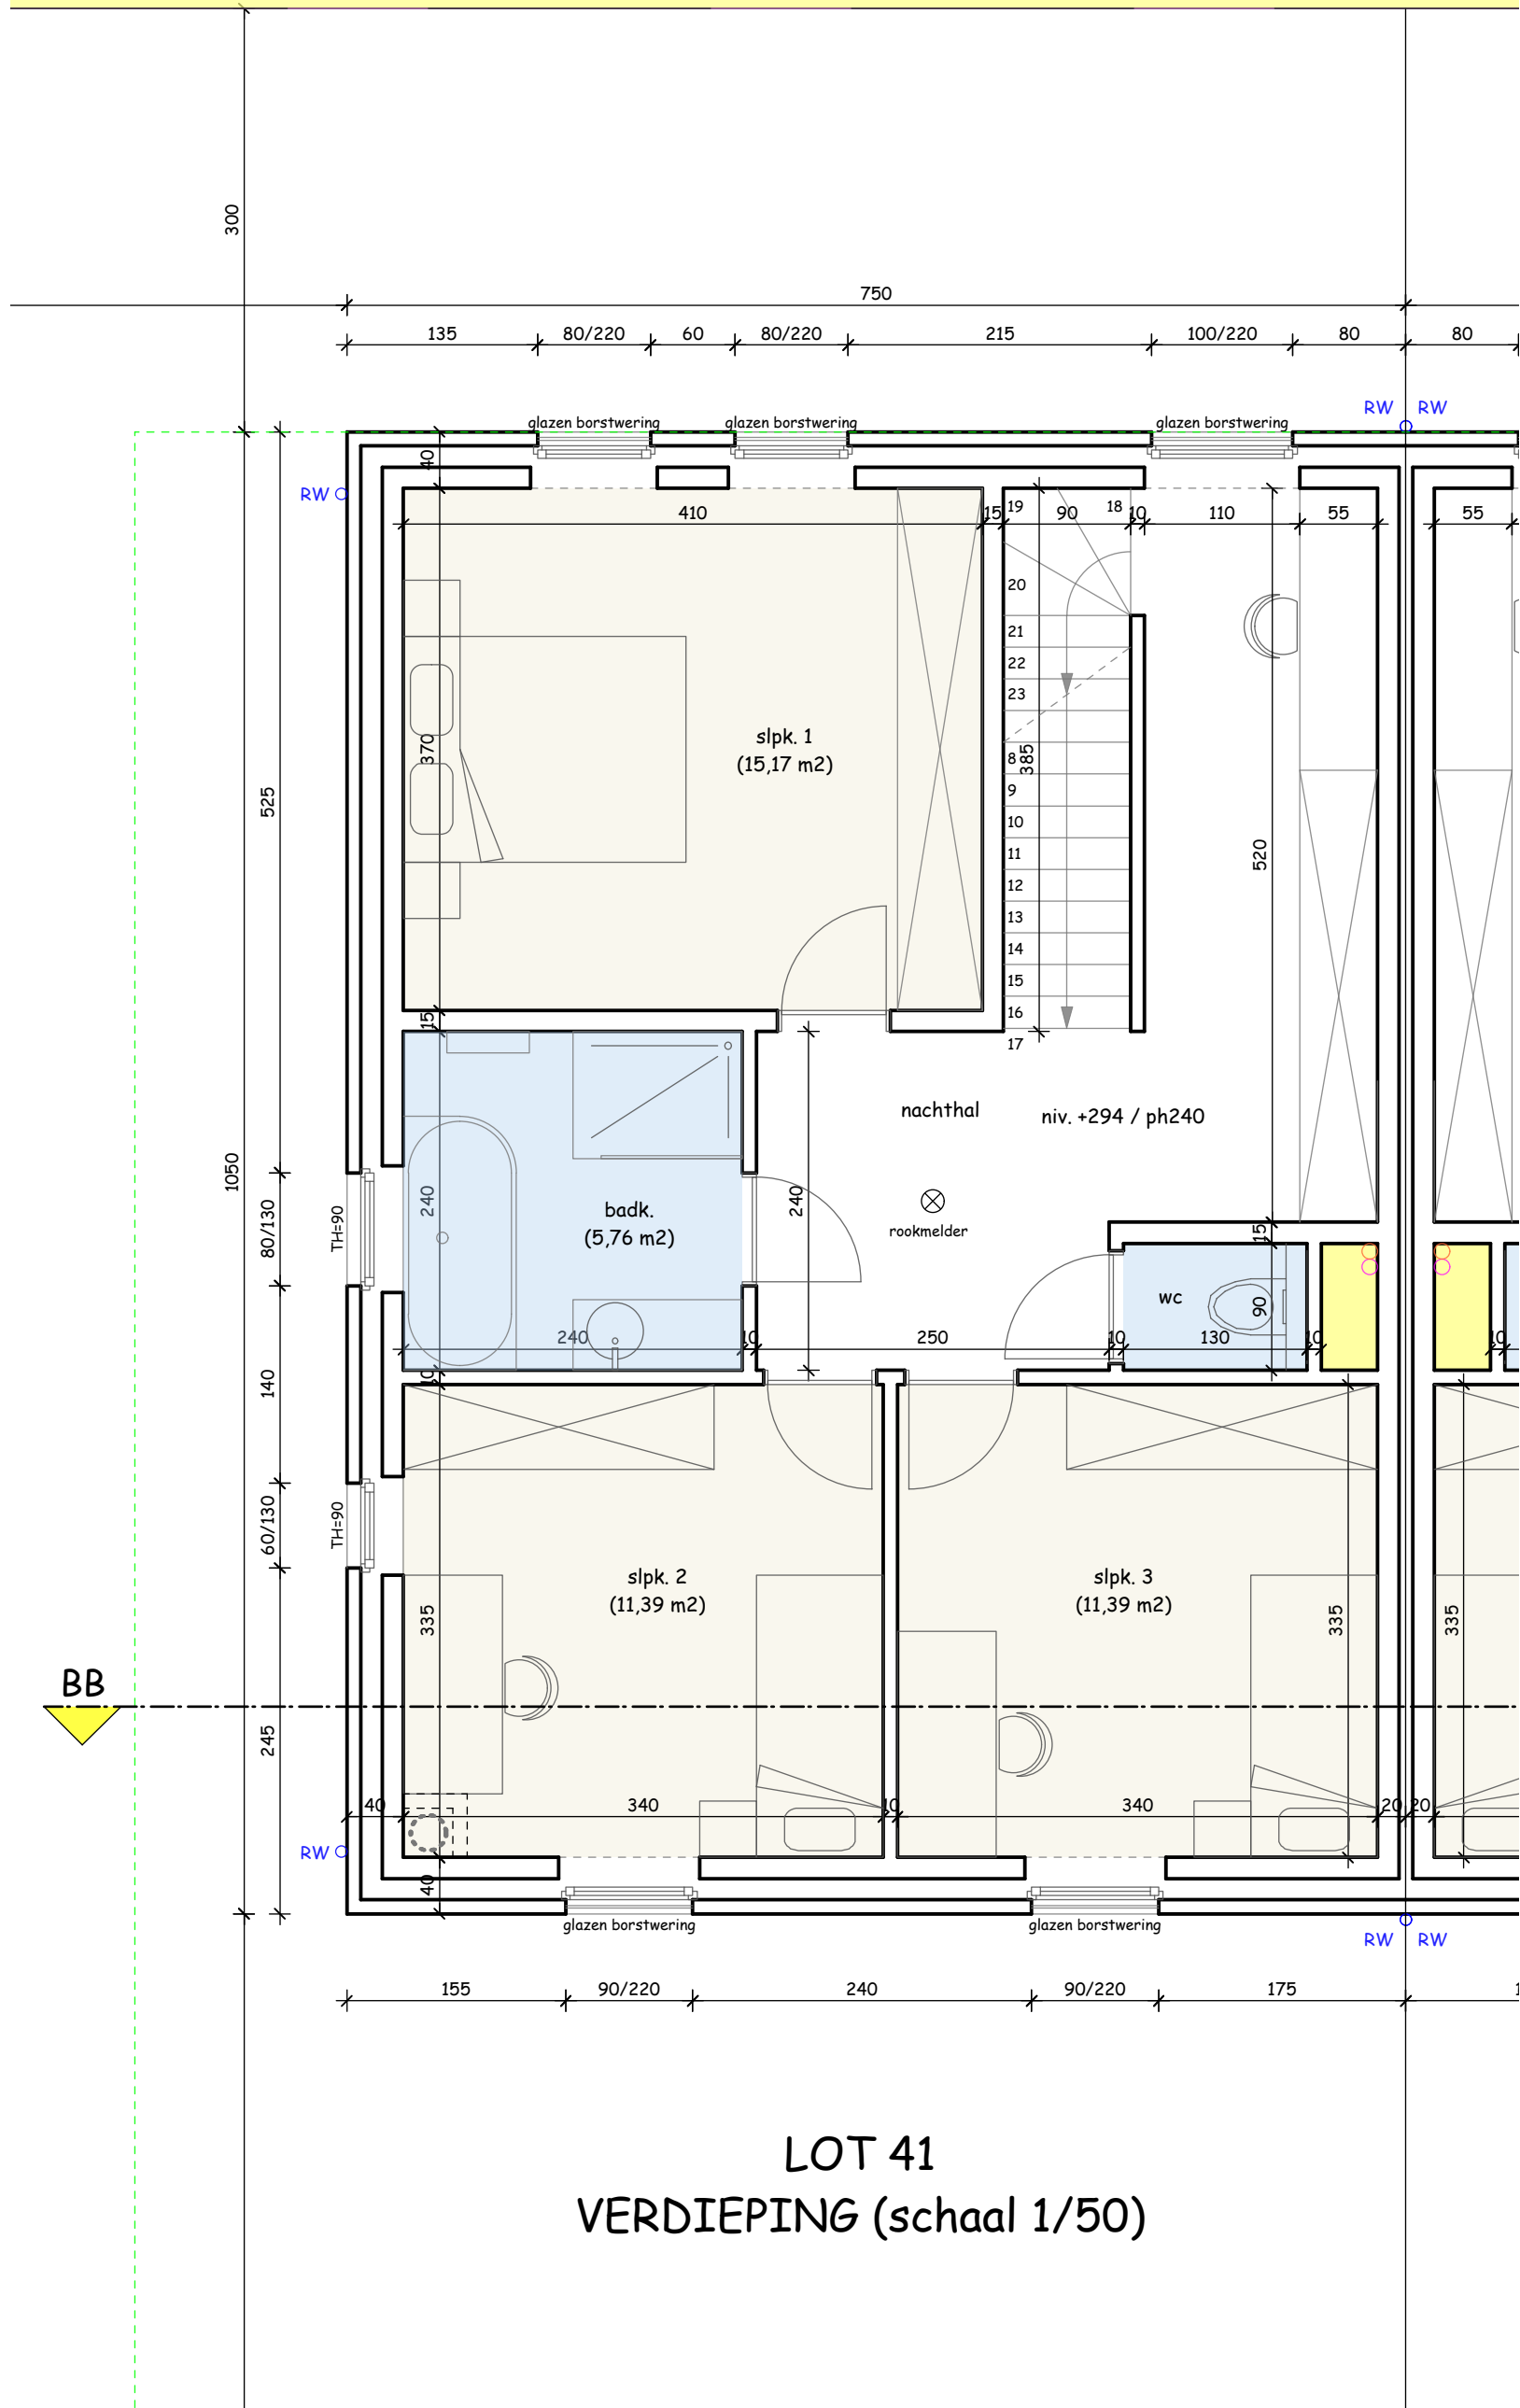


LOT 41
VERDIEPING (schaal 1/50)

Bouwplaats :
verkaveling "Beverkapel"
Heirweg, Roeselare (Beveren)

Verkoop :
Imfiro, Westlaan 466 - Roeselare
051/21.11.11 - matias@imfiro.be

Bouwheer : V&T Bouw bvba
Architect : Koen Deleu
Schaal : 1/50

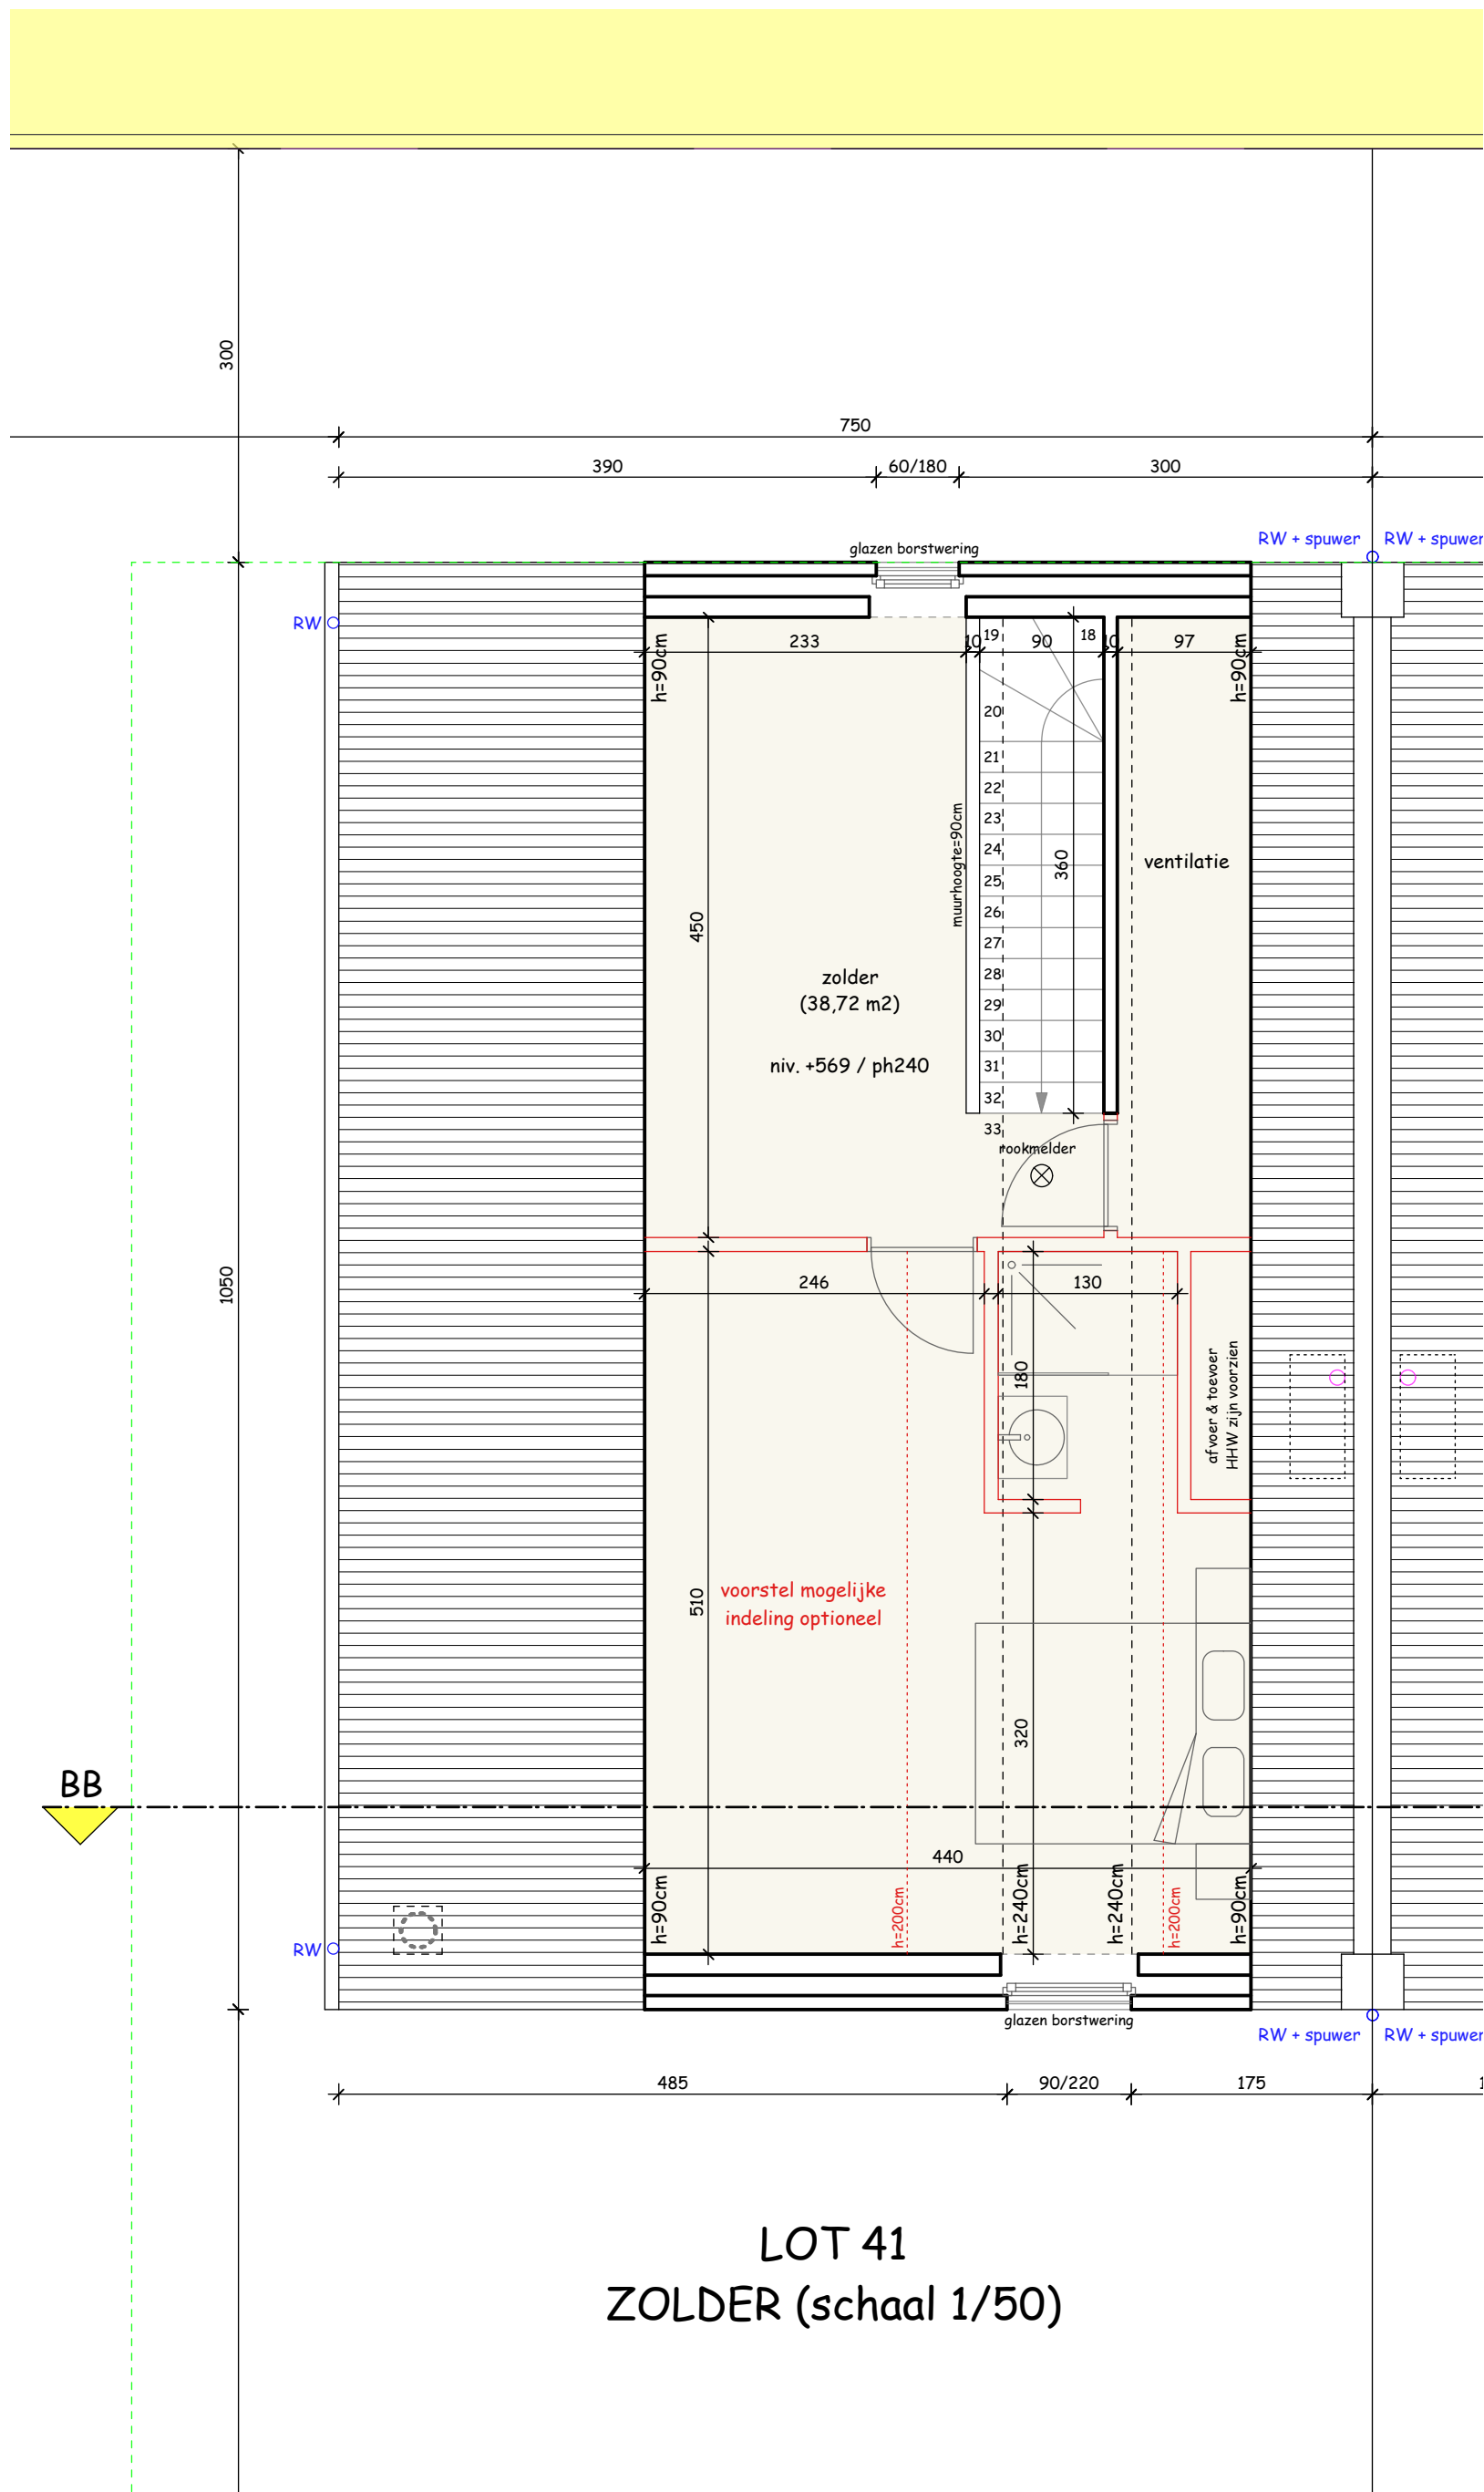


LOT 41
ZOLDER (schaal 1/50)

Bouwplaats :
verkaveling "Beverkapel"
Heirweg, Roeselare (Beveren)

Verkoop :
Imfiro, Westlaan 466 - Roeselare
051/21.11.11 - matias@imfiro.be

Bouwheer : V&T Bouw bvba
Architect : Koen Deleu
Schaal : 1/50

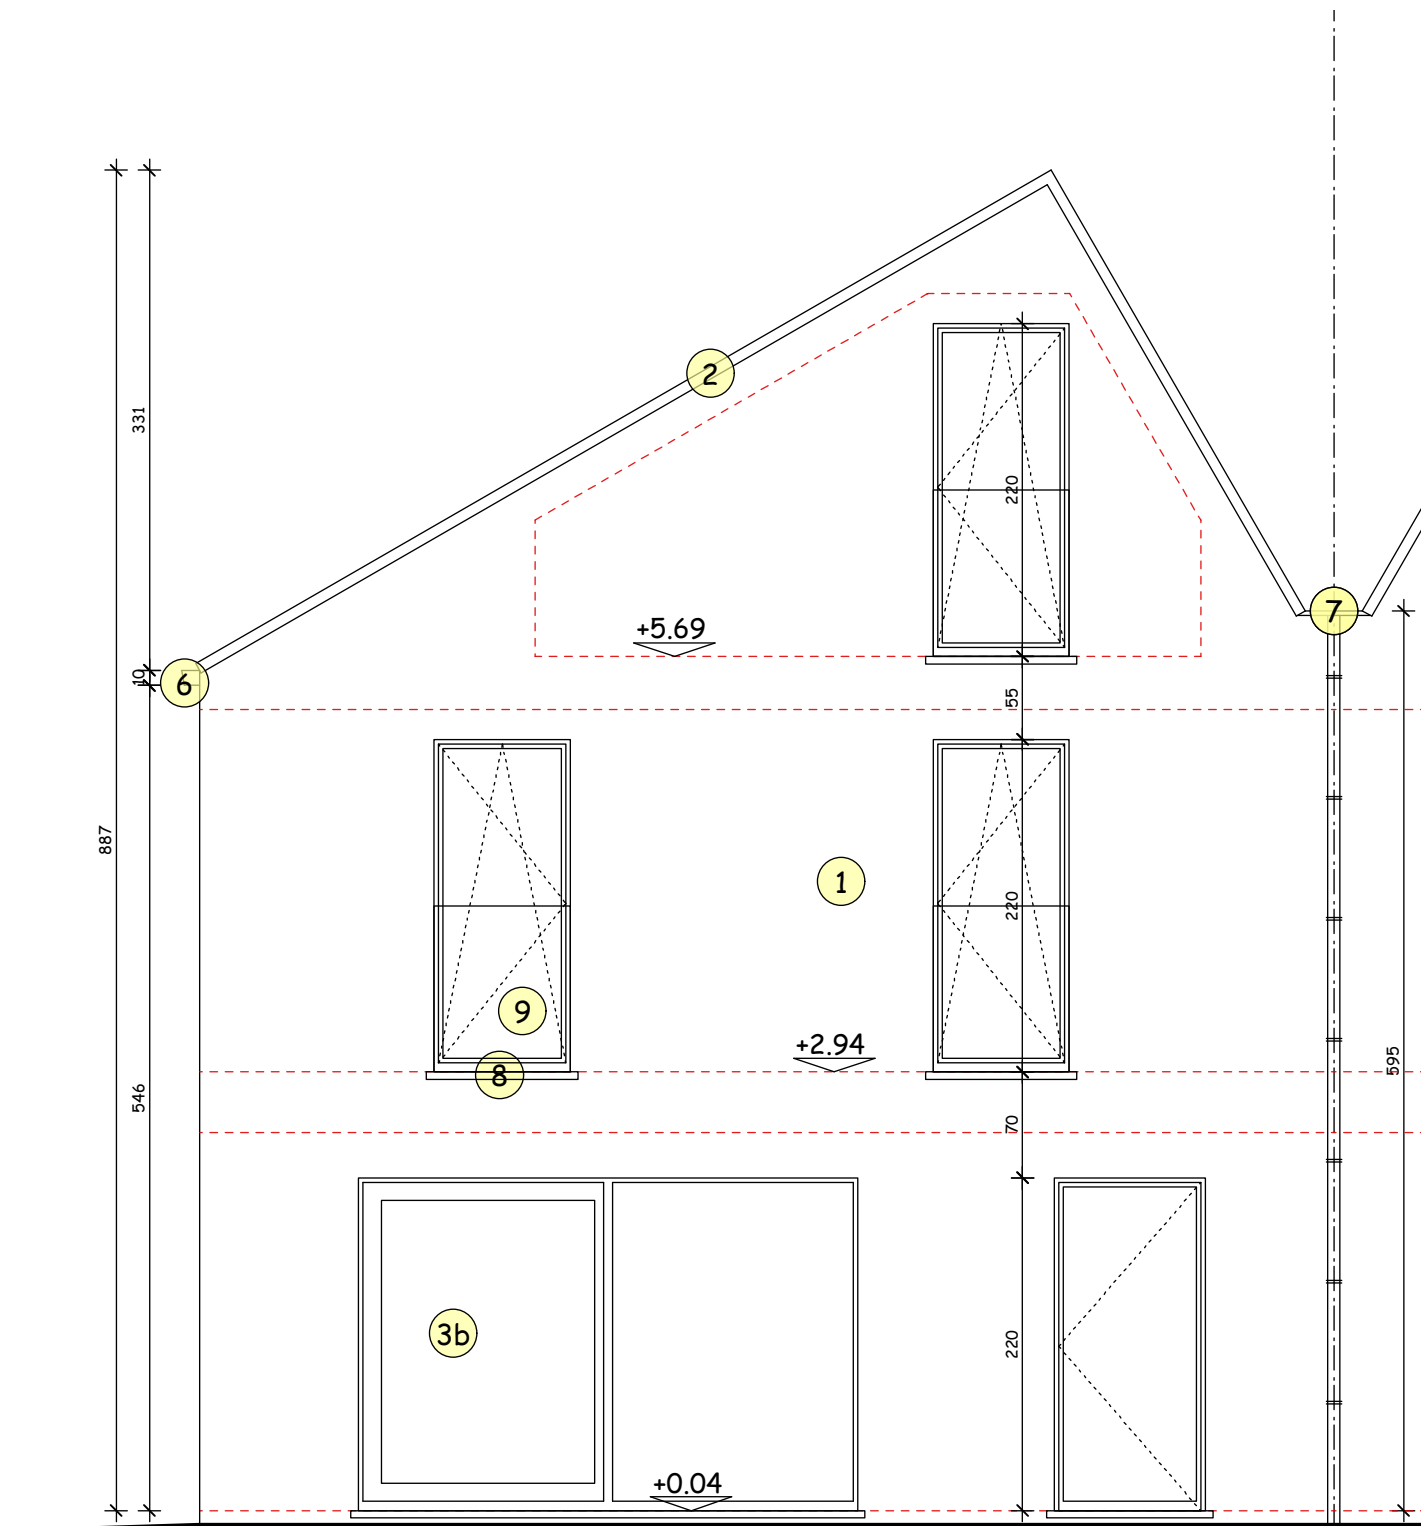


LOT 41
 ACHTERGEVEL (schaal 1/50)

Bouwplaats :
 verkaveling "Beverkapel"
 Heirweg, Roeselare (Beveren)

Verkoop :
 Imfiro, Westlaan 466 - Roeselare
 051/21.11.11 - matias@imfiro.be

Bouwheer : V&T Bouw bvba
Architect : Koen Deleu
Schaal : 1/50

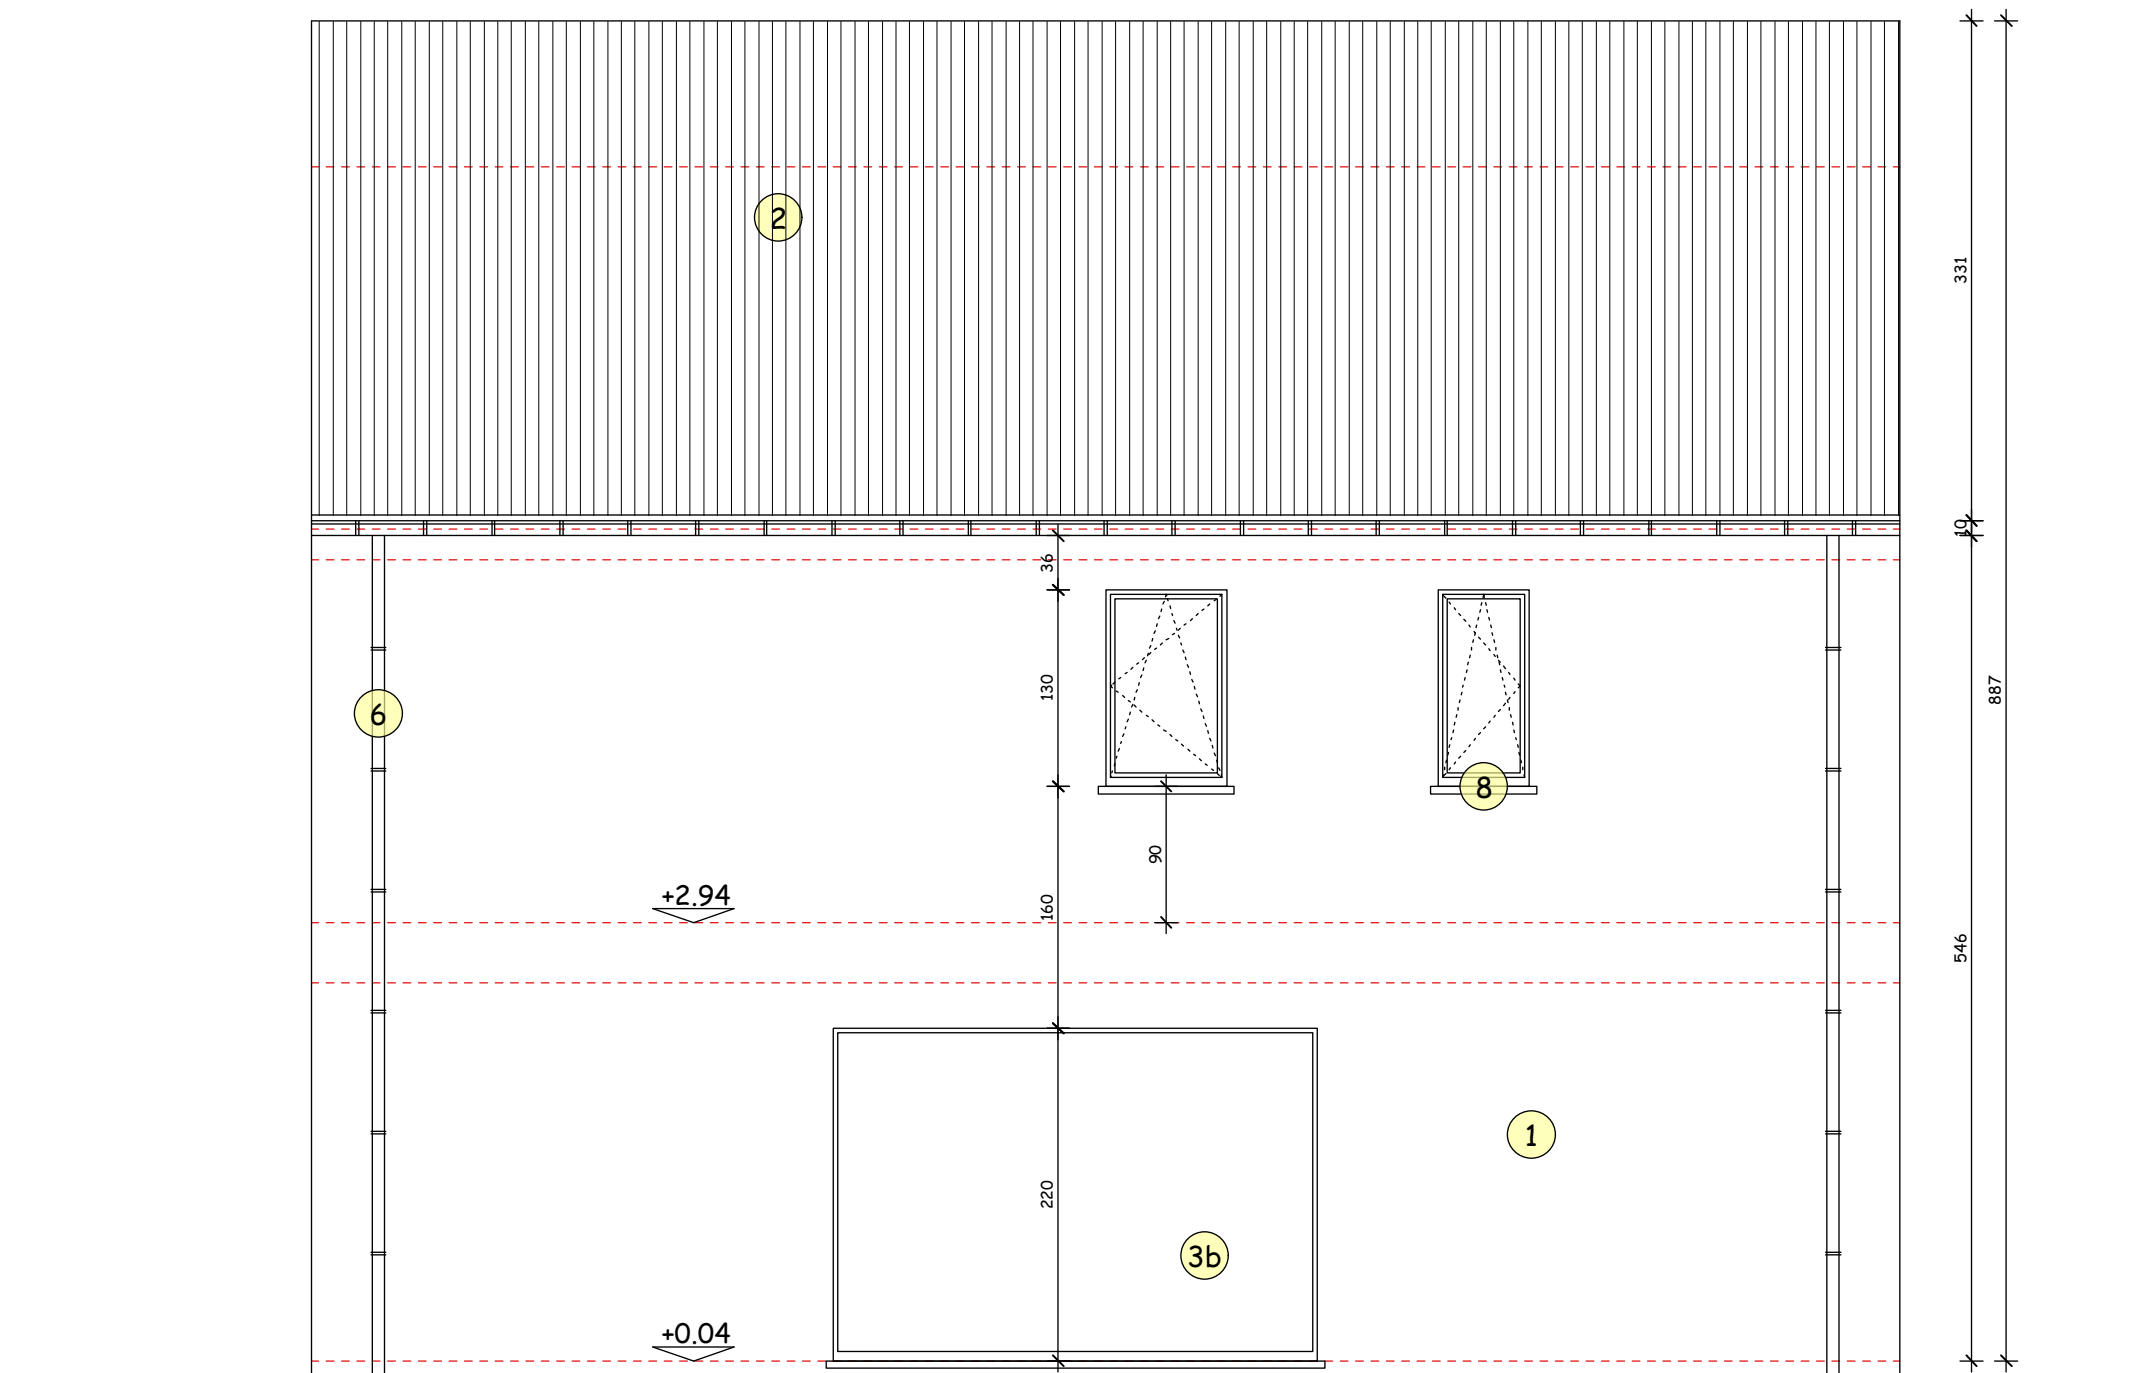


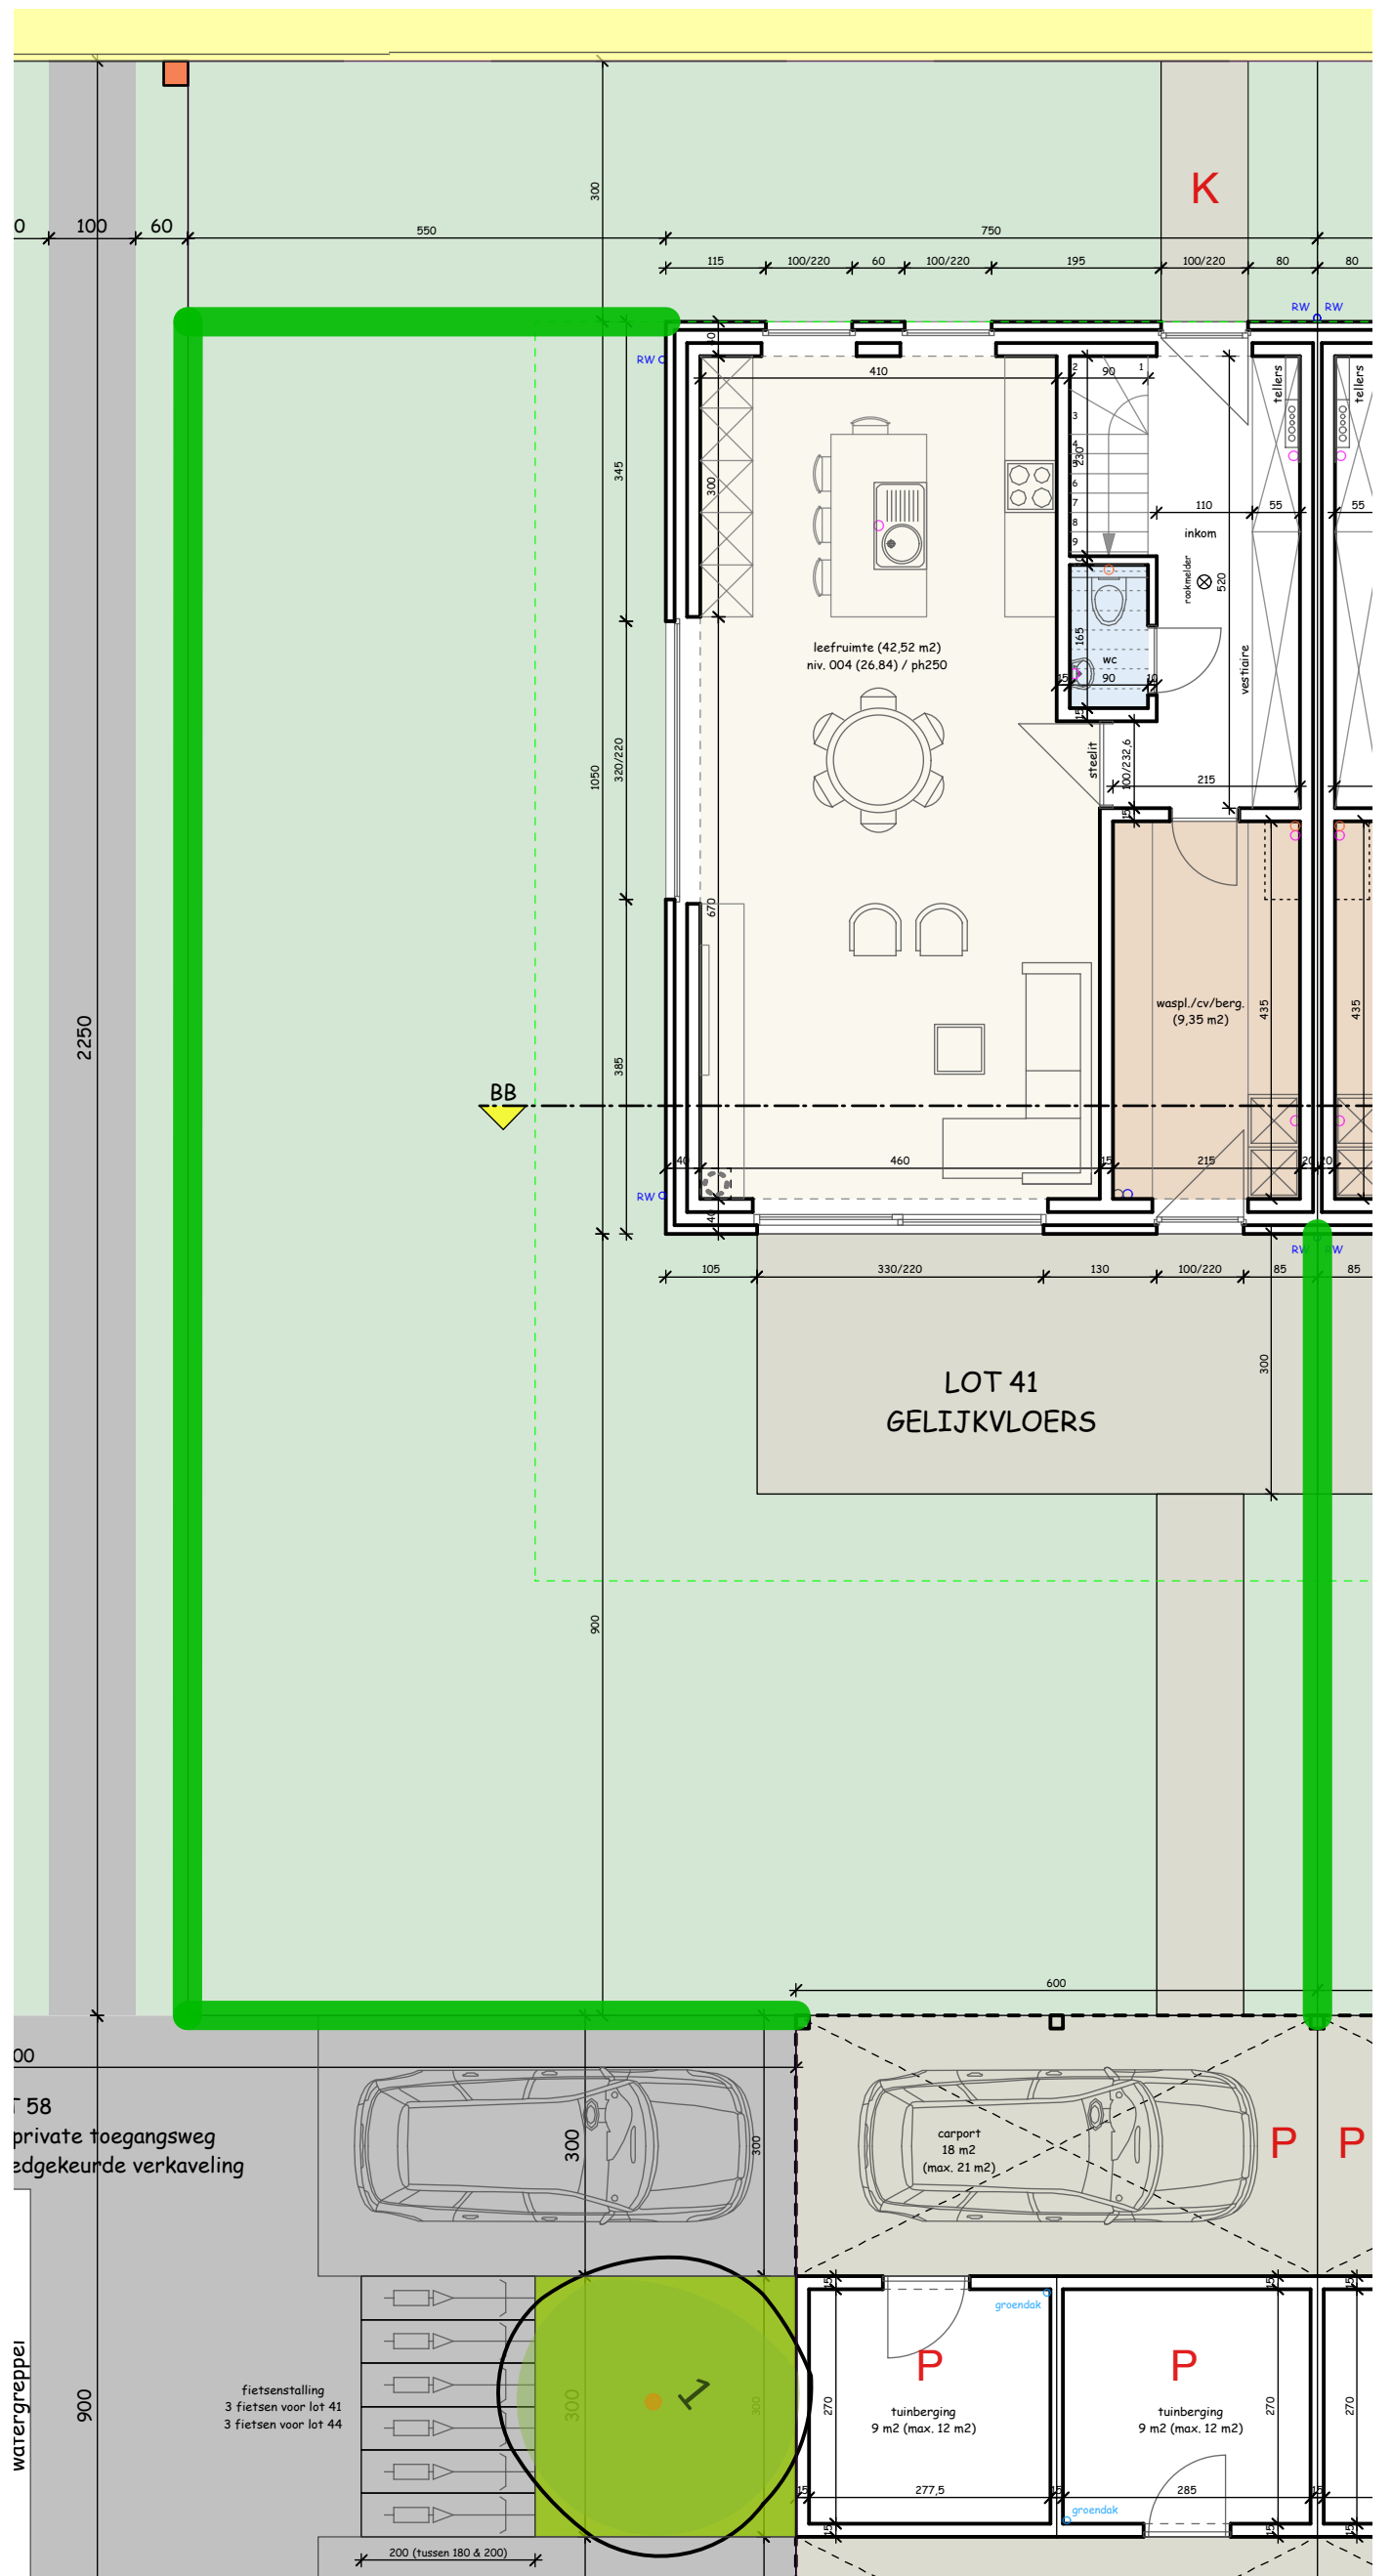
LOT 41
 ZIJGEVEL RECHTS (schaal 1/50)

Bouwplaats :
 verkaveling "Beverkapel"
 Heirweg, Roeselare (Beveren)

Verkoop :
 Imfiro, Westlaan 466 - Roeselare
 051/21.11.11 - matias@imfiro.be

Bouwheer : V&T Bouw bvba
Architect : Koen Deleu
Schaal : 1/50

-  = DRAADOMHEINING ZWART
- T** = TERRAS IN TEGELS 60*60
- B** = BETONKLINKERS
- P** = POLYBETON
- K** = KASSEIEN
-  = HAAG




Bouwplaats :
 verkaveling "Beverkapel"
 Heirweg, Roeselare (Beveren)

Verkoop :
 Imfiro, Westlaan 466 - Roeselare
 051/21.11.11 - matias@imfiro.be

Bouwheer : V&T Bouw bvba
Architect : Koen Deleu
Schaal : 1/85

LOT 41 FUNDERING/RIOLERING (schaal 1/50)

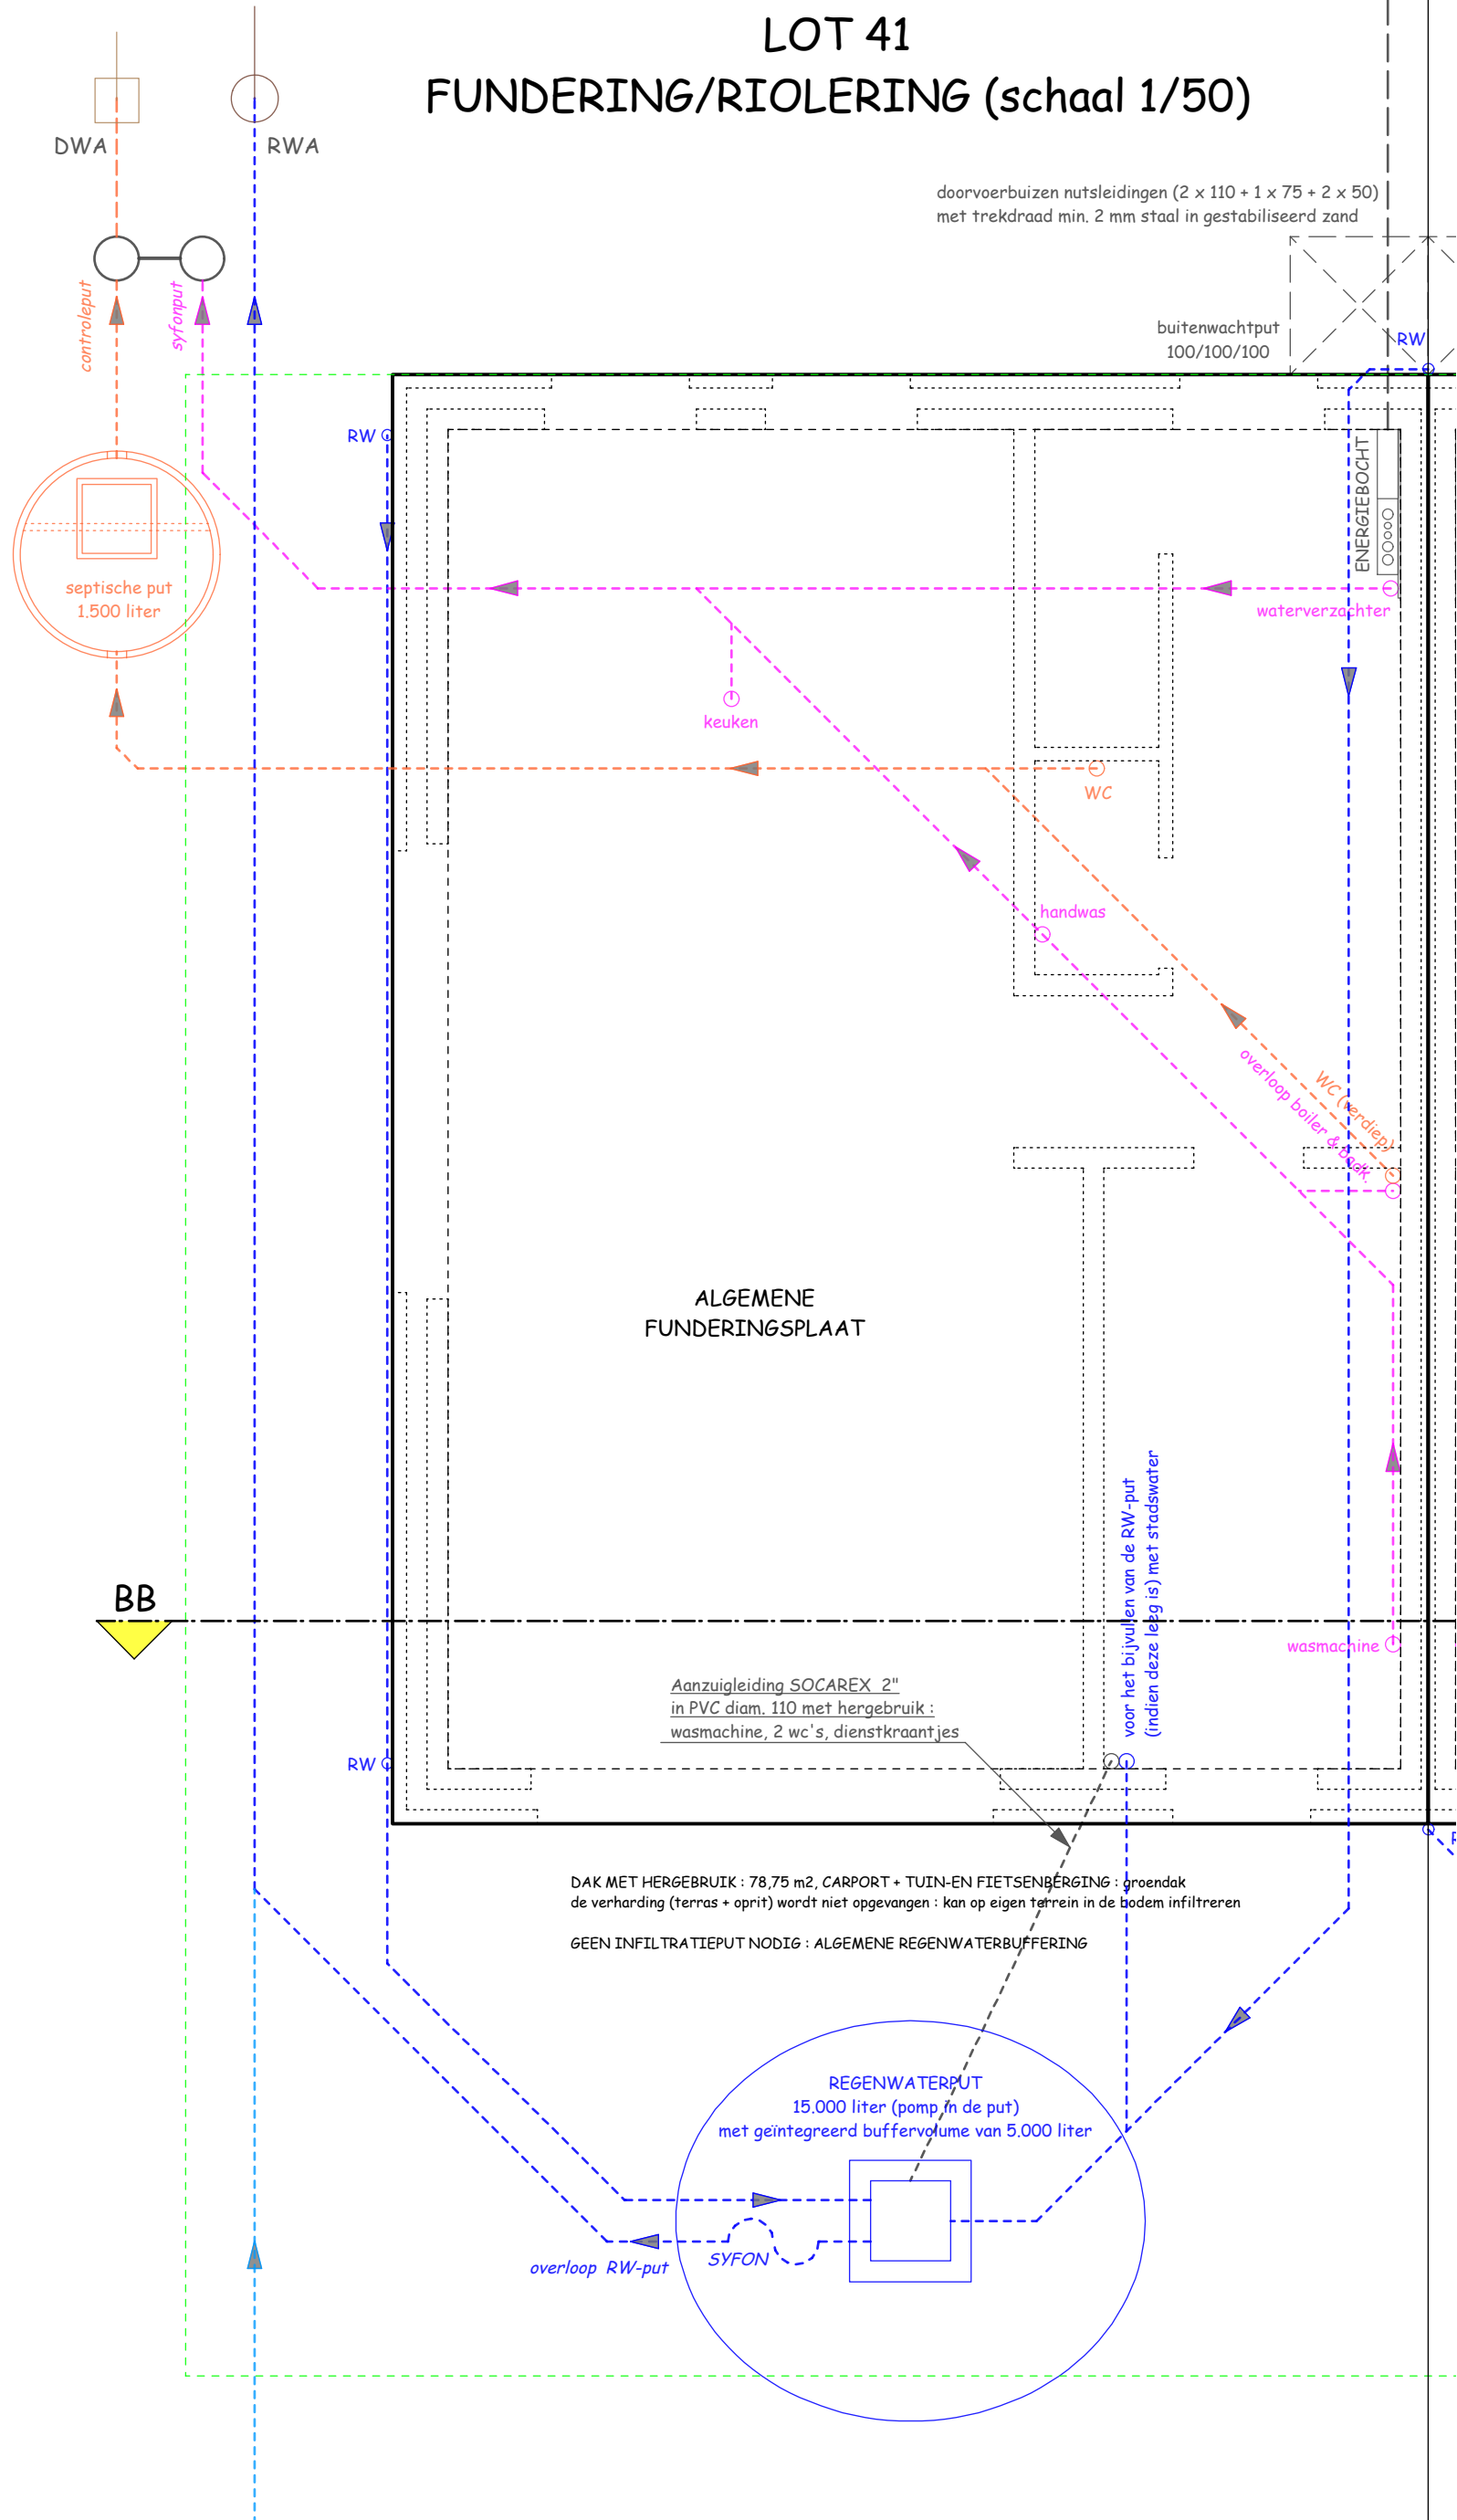


Bouwplaats :
verkaveling "Beverkapel"
Heirweg, Roeselare (Beveren)

Verkoop :
Imfiro, Westlaan 466 - Roeselare
051/21.11.11 - matias@imfiro.be

Bouwheer :
Architect :
Schaal :

V&T Bouw bvba
Koen Deleu
1/50

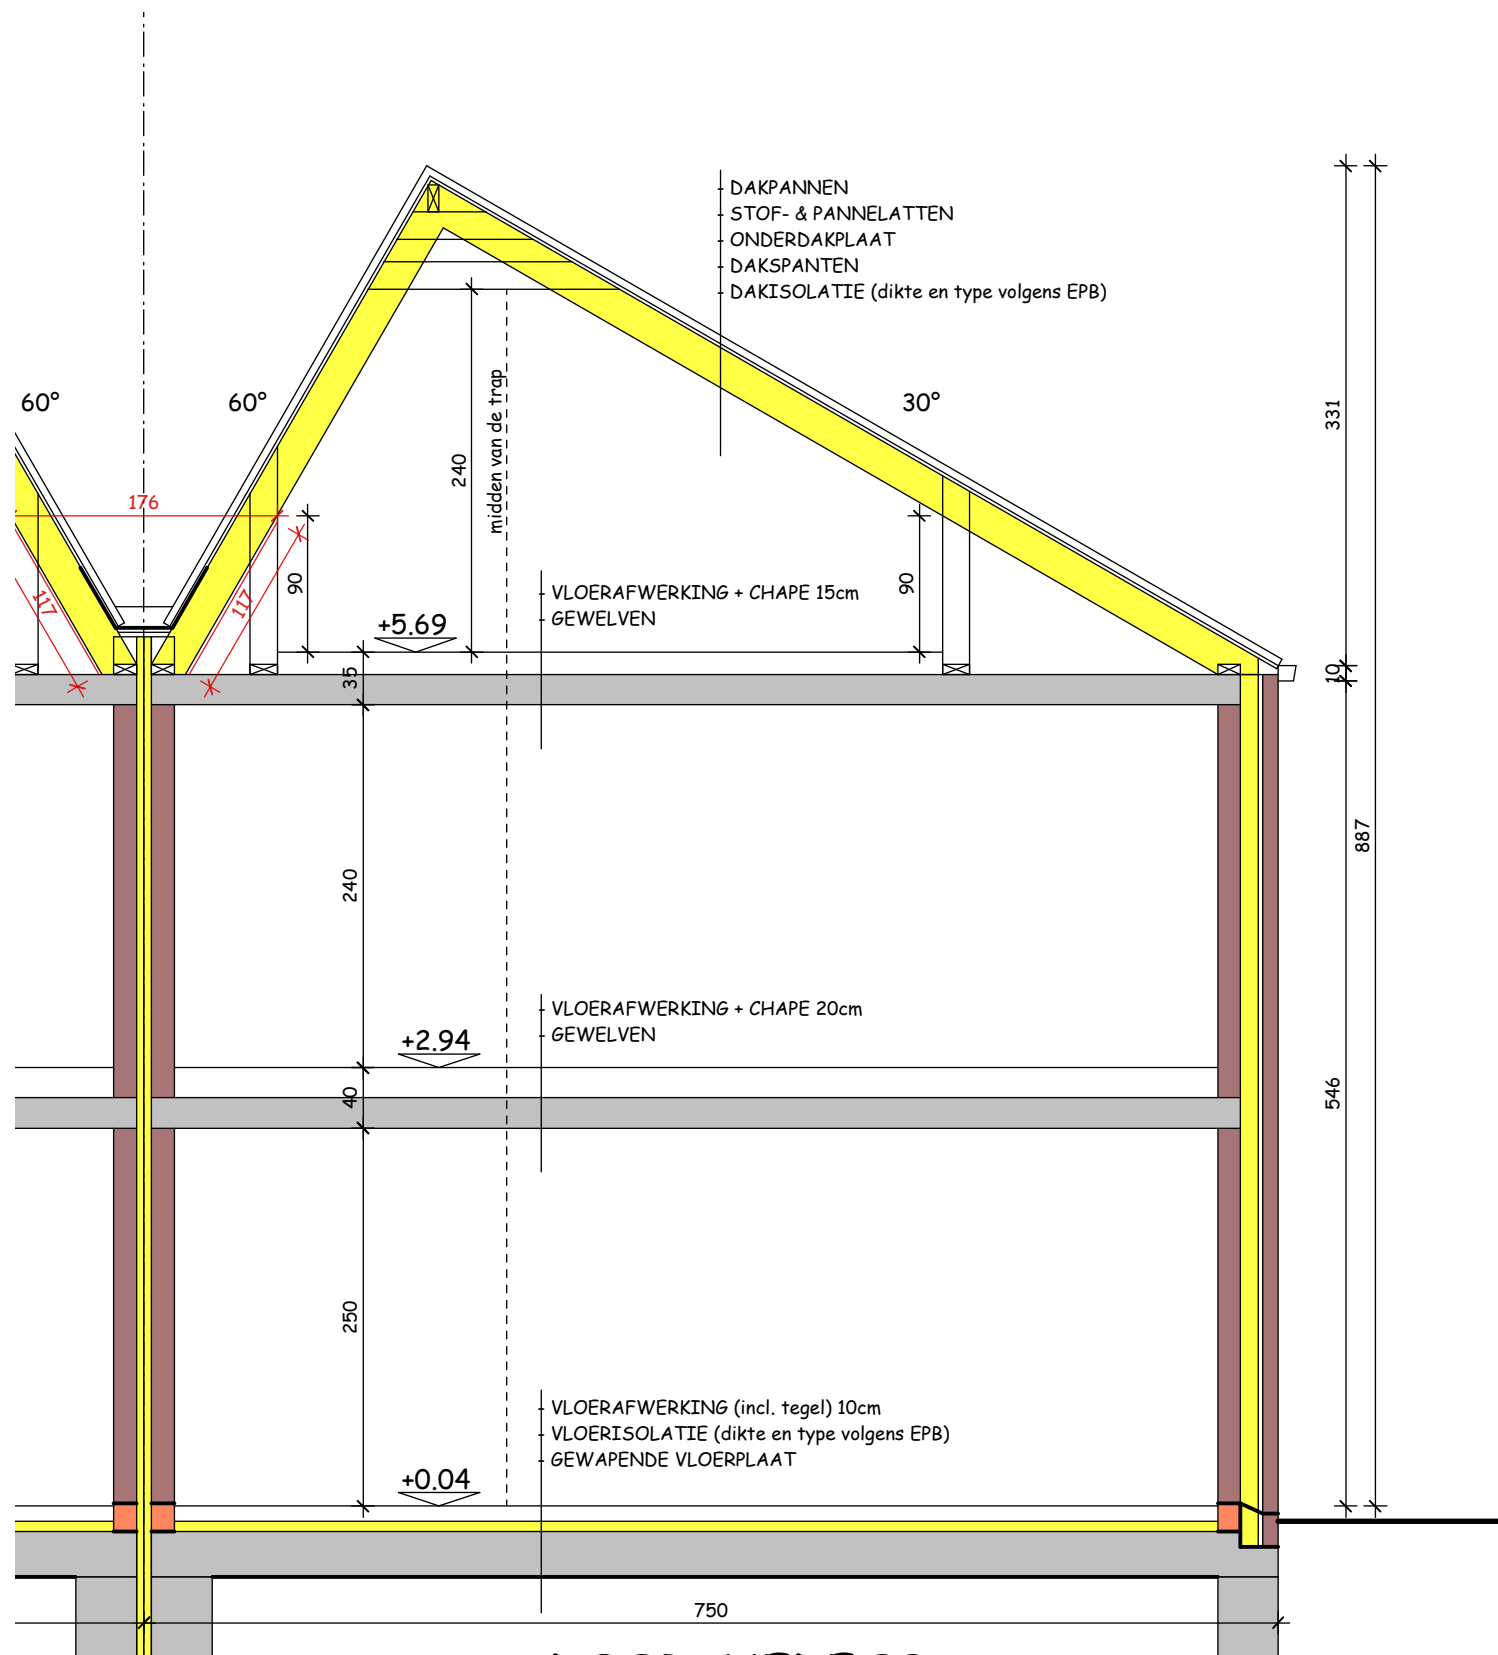

DOORSNEDE BB LOT 41 (schaal 1/50)

funderingen + stabiliteit volgens studiebureel en sonderingsverslag

Bouwplaats :
verkaveling "Beverkapel"
Heirweg, Roeselare (Beveren)

Verkoop :
Imfiro, Westlaan 466 - Roeselare
051/21.11.11 - matias@imfiro.be

Bouwheer : V&T Bouw bvba
Architect : Koen Deleu
Schaal : 1/50