


LOT 39
VOORGEVEL (schaal 1/50)

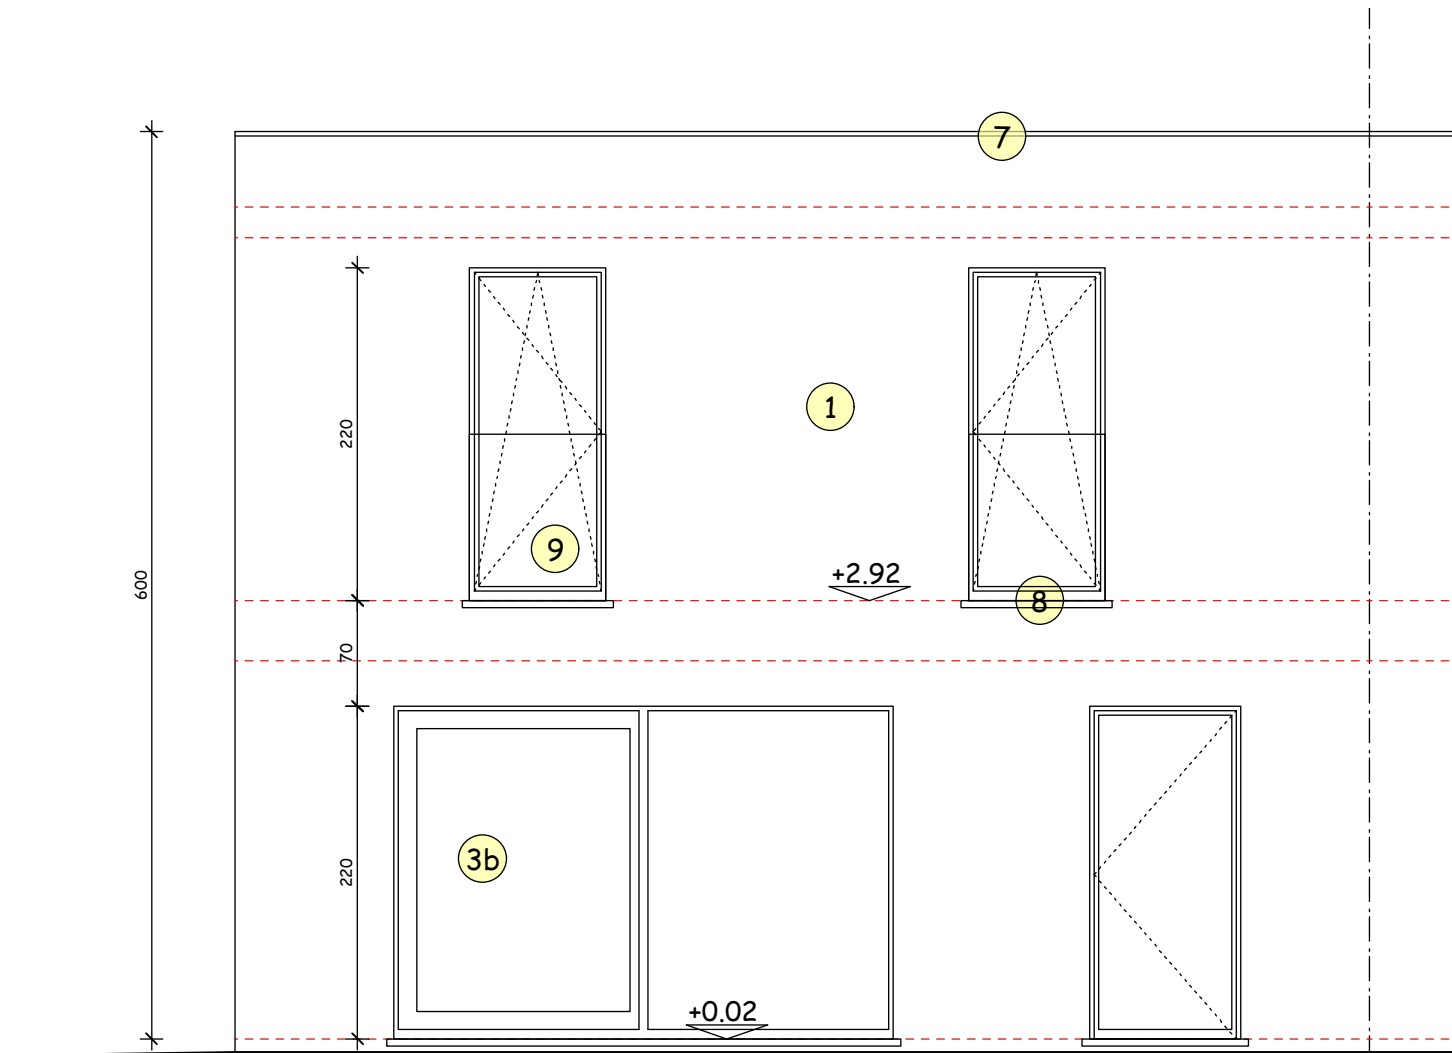


LOT 39
ACHTERGEVEL (schaal 1/50)

Bouwplaats :
verkaveling "Beverkapel"
Heirweg, Roeselare (Beveren)

Verkoop :
Imfiro, Westlaan 466 - Roeselare
051/21.11.11 - matias@imfiro.be


Bouwheer : V&T Bouw bvba
Architect : Koen Deleu
Schaal : 1/50

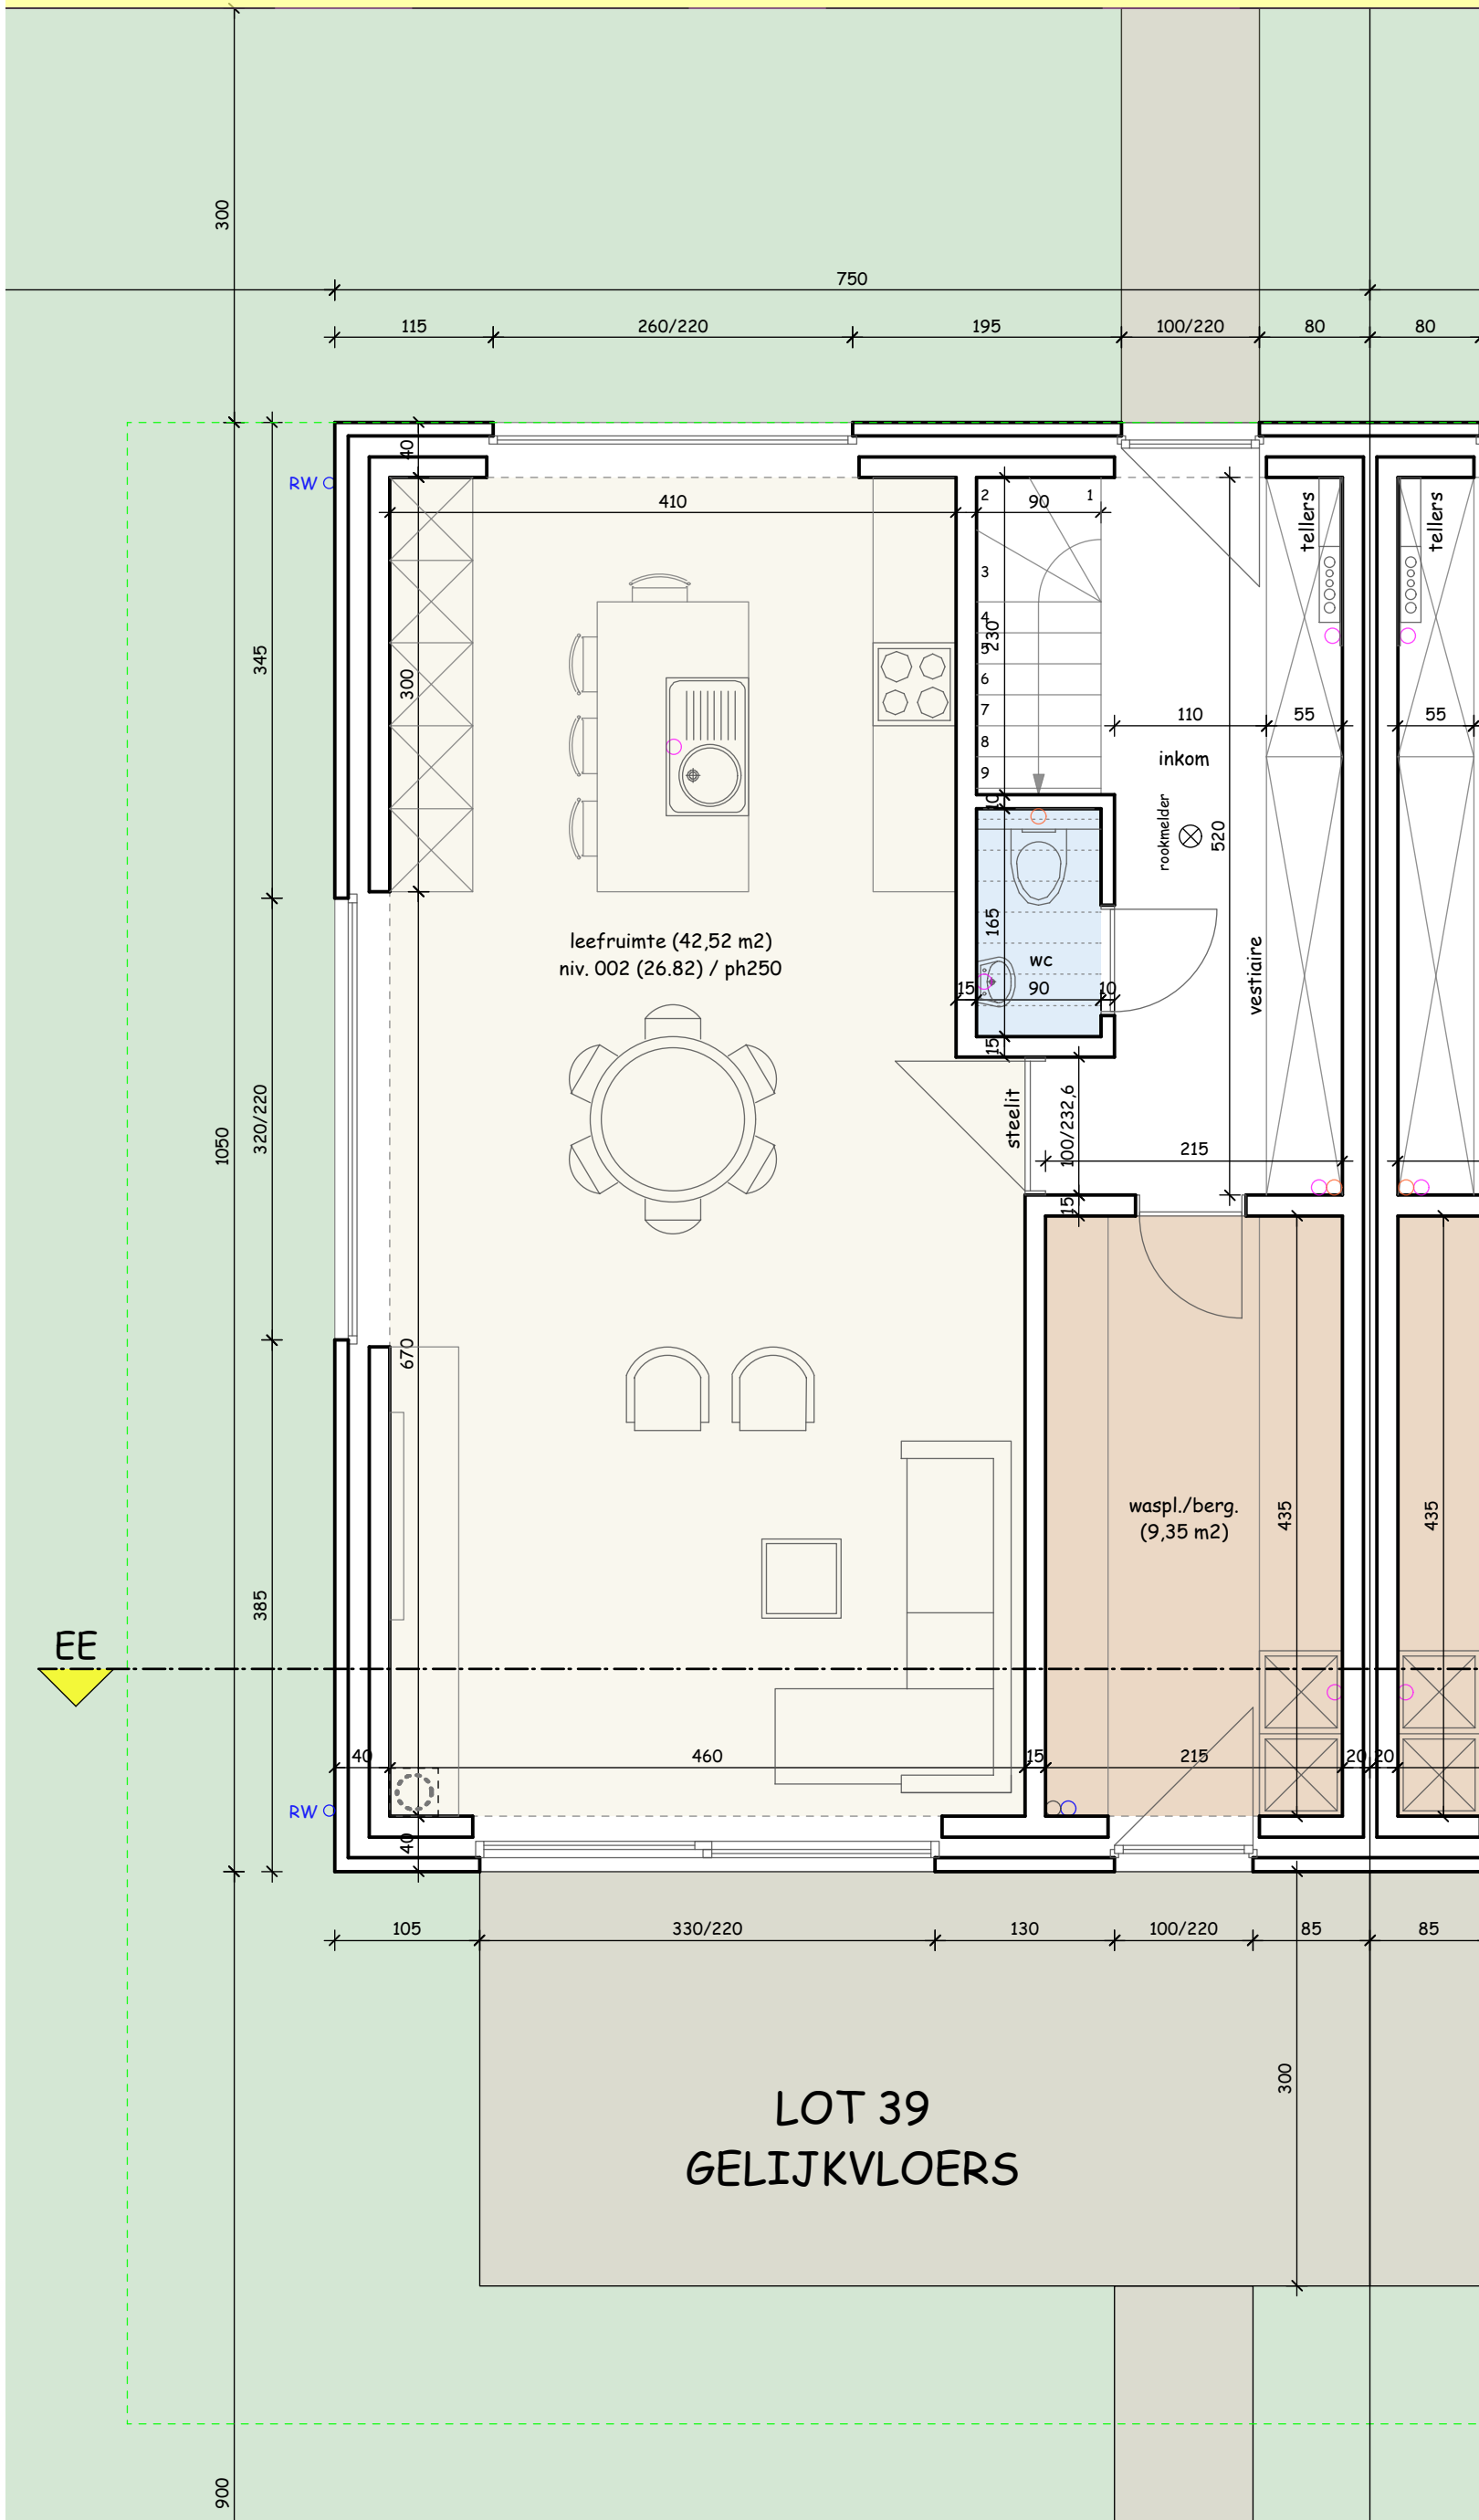

Bouwplaats :
 verkaveling "Beverkapel"
 Heirweg, Roeselare (Beveren)

Verkoop :
 Imfiro, Westlaan 466 - Roeselare
 051/21.11.11 - matias@imfiro.be

Bouwheer : V&T Bouw bvba
Architect : Koen Deleu
Schaal : 1/50

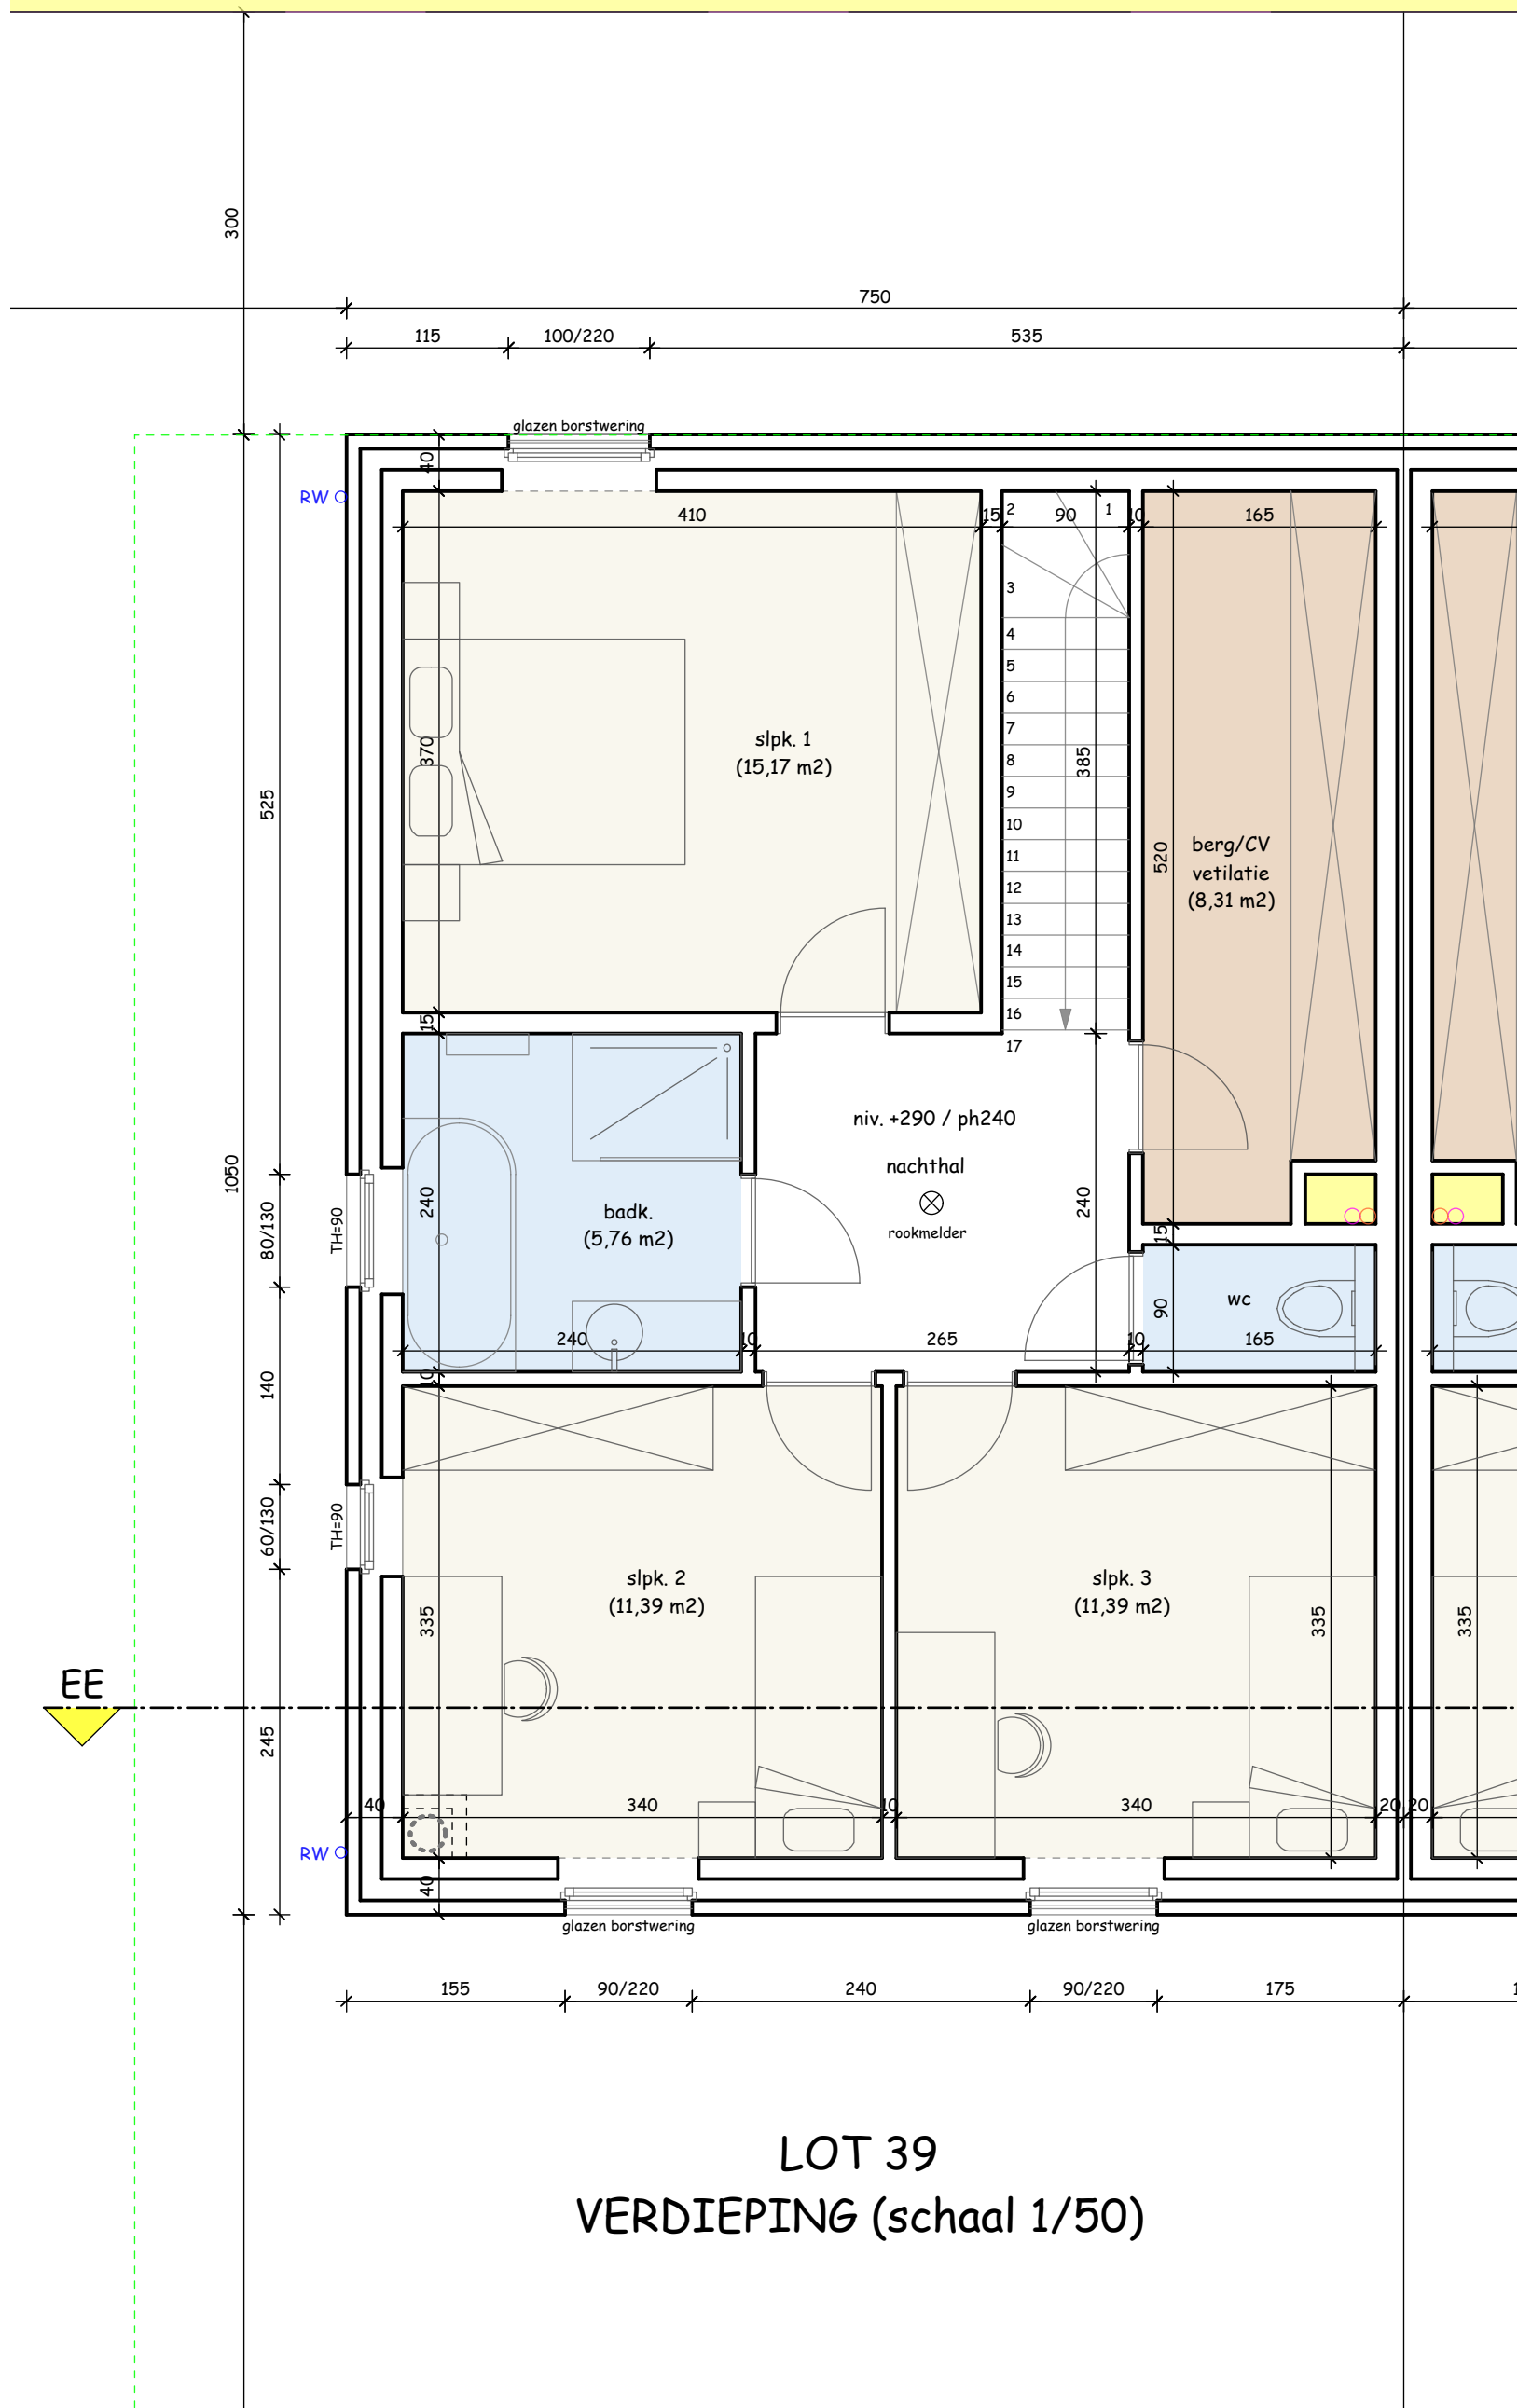


LOT 39
VERDIEPING (schaal 1/50)


Bouwplaats :
verkaveling "Beverkapel"
Heirweg, Roeselare (Beveren)

Verkoop :
Imfiro, Westlaan 466 - Roeselare
051/21.11.11 - matias@imfiro.be

Bouwheer : V&T Bouw bvba
Architect : Koen Deleu
Schaal : 1/50

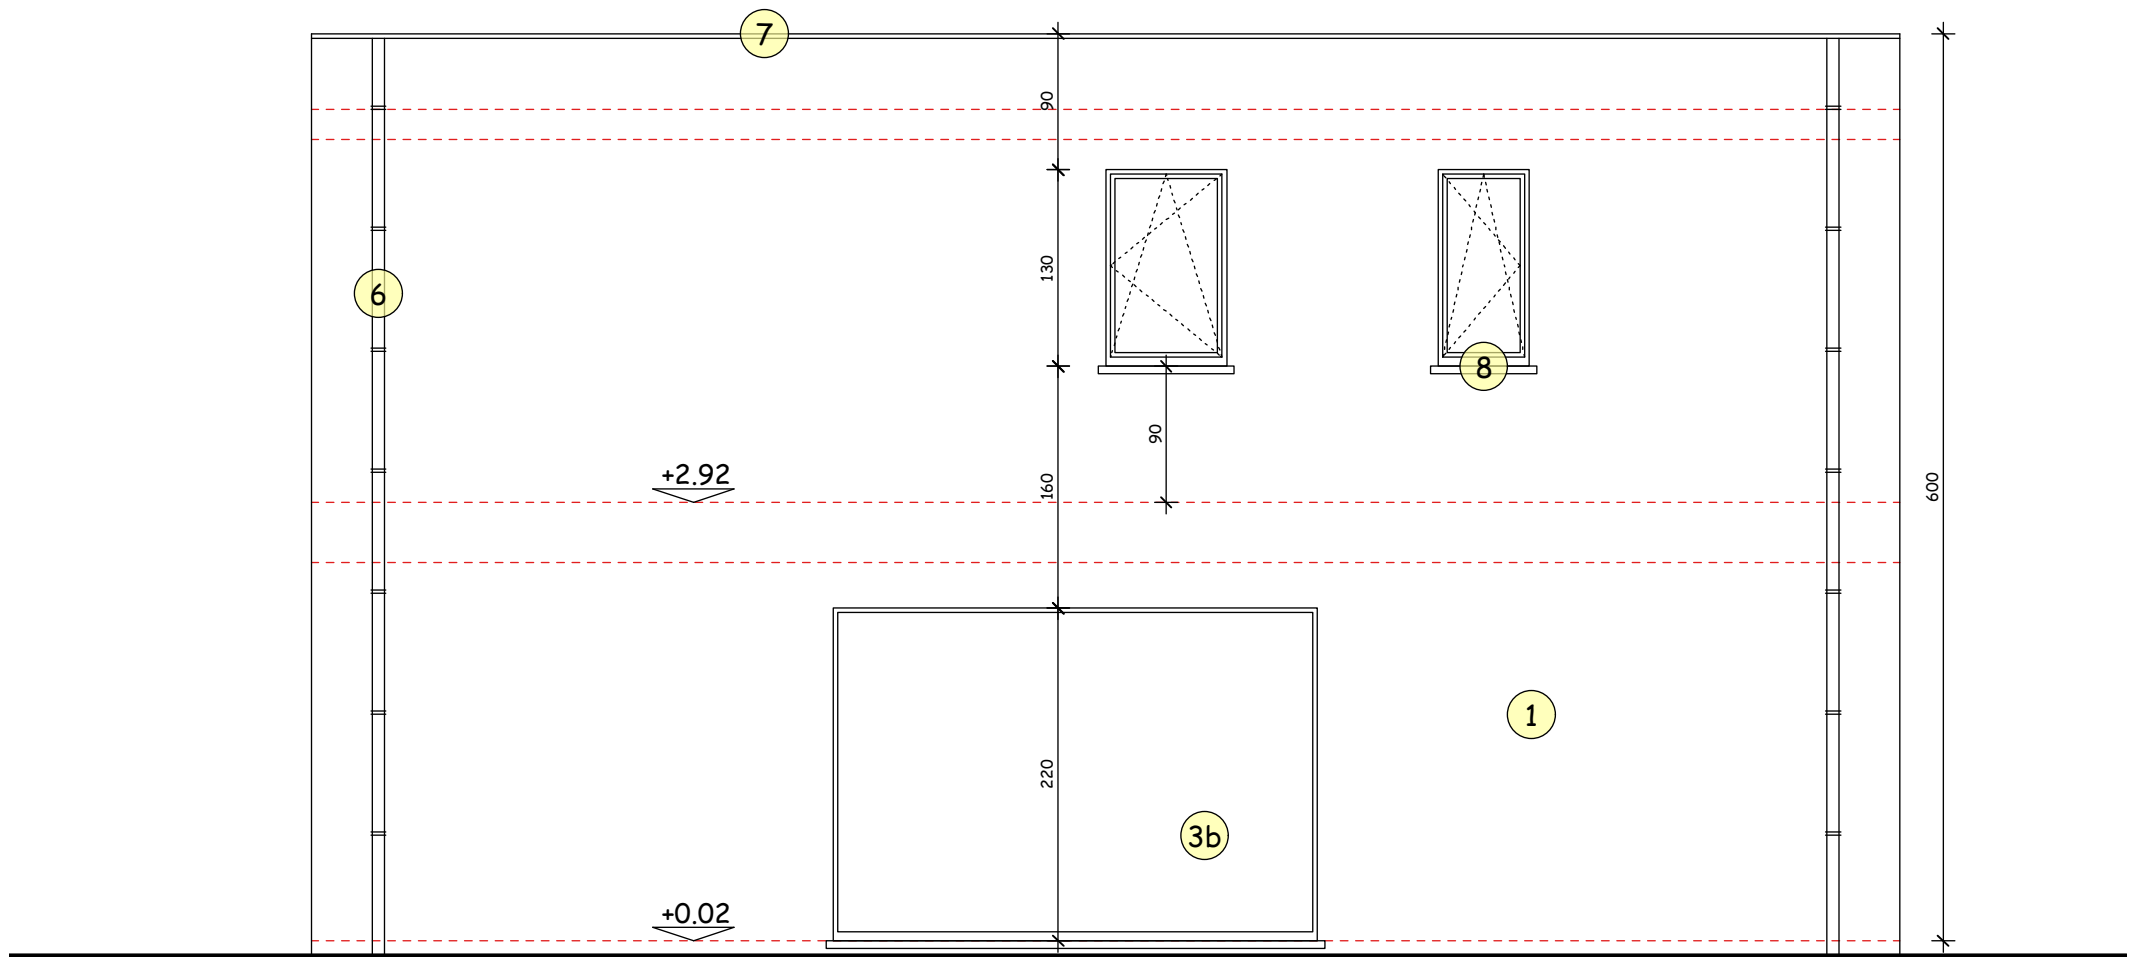

LOT 39
 ZIJGEVEL RECHTS (schaal 1/50)

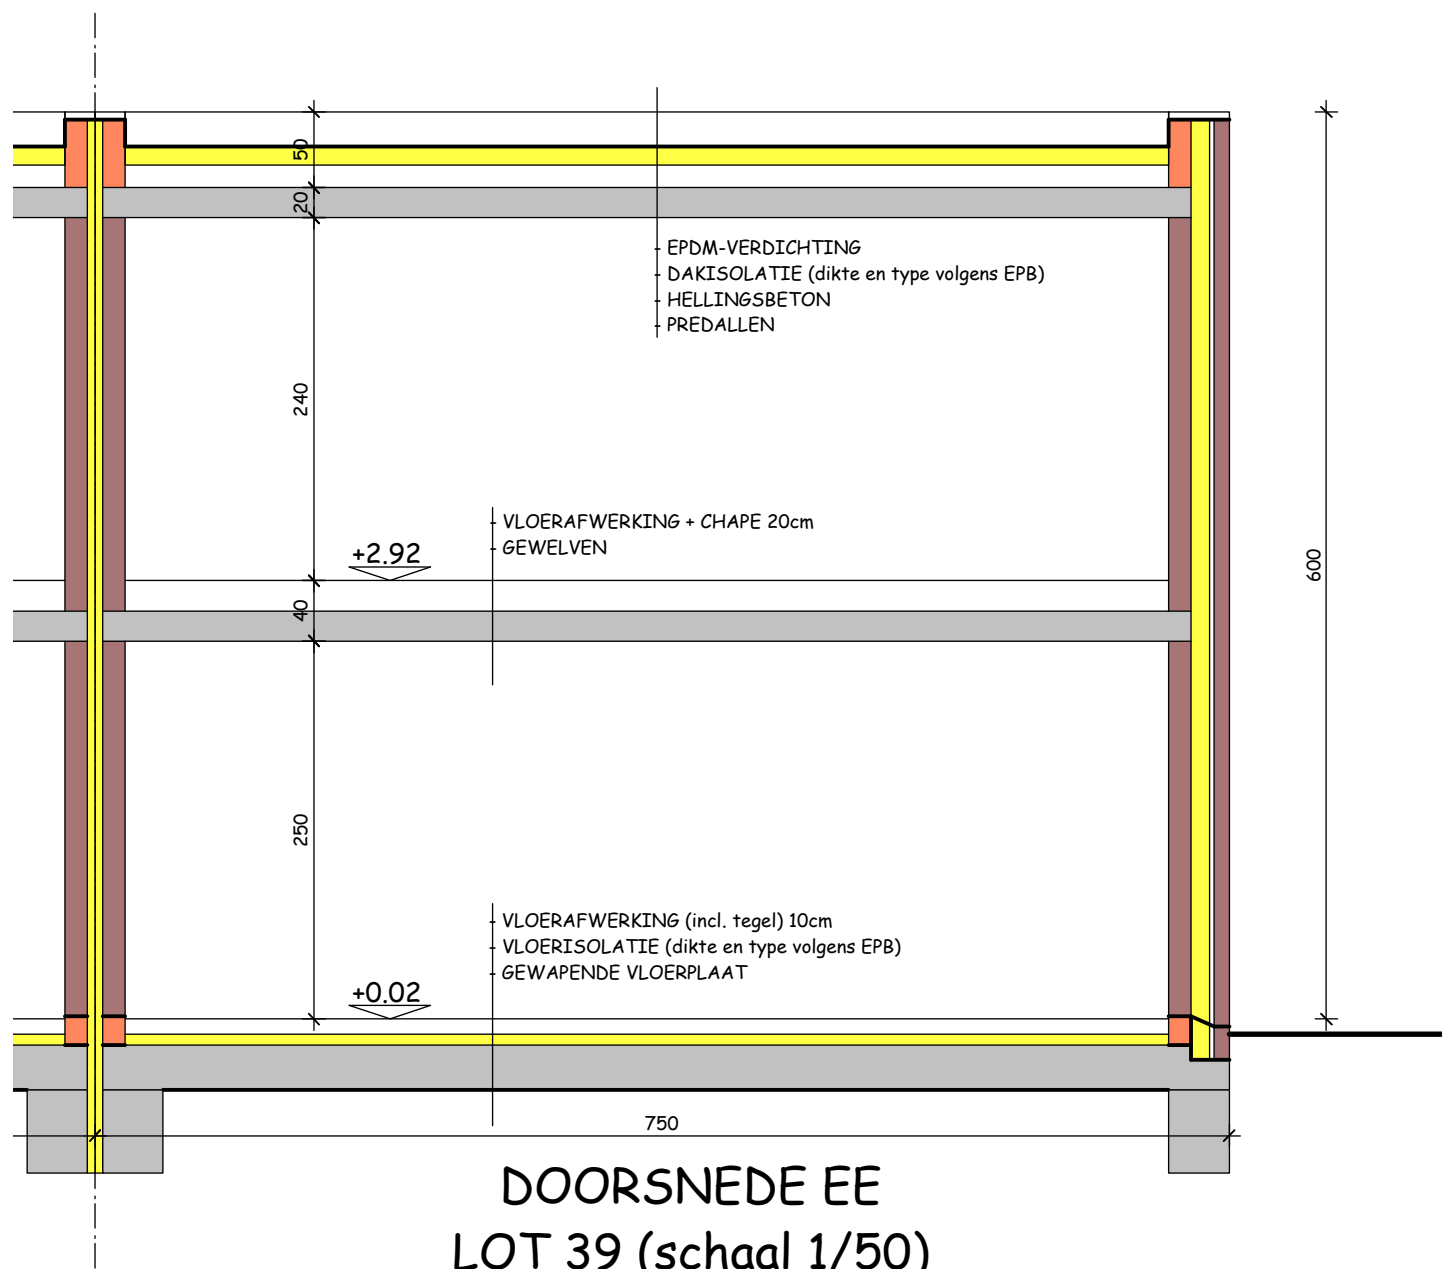

DOORSNEDE EE
 LOT 39 (schaal 1/50)


funderingen + stabiliteit volgens studiebuureel en sonderingsverslag

Bouwplaats :
 verkaveling "Beverkapel"
 Heirweg, Roeselare (Beveren)

Verkoop :
 Imfiro, Westlaan 466 - Roeselare
 051/21.11.11 - matias@imfiro.be

Bouwheer : V&T Bouw bvba
Architect : Koen Deleu
Schaal : 1/50


-  = DRAADOMHEINING ZWART
- T** = TERRAS IN TEGELS 60*60
- B** = BETONKLINKERS
- P** = POLYBETON
- K** = KASSEIEN
-  = HAAG

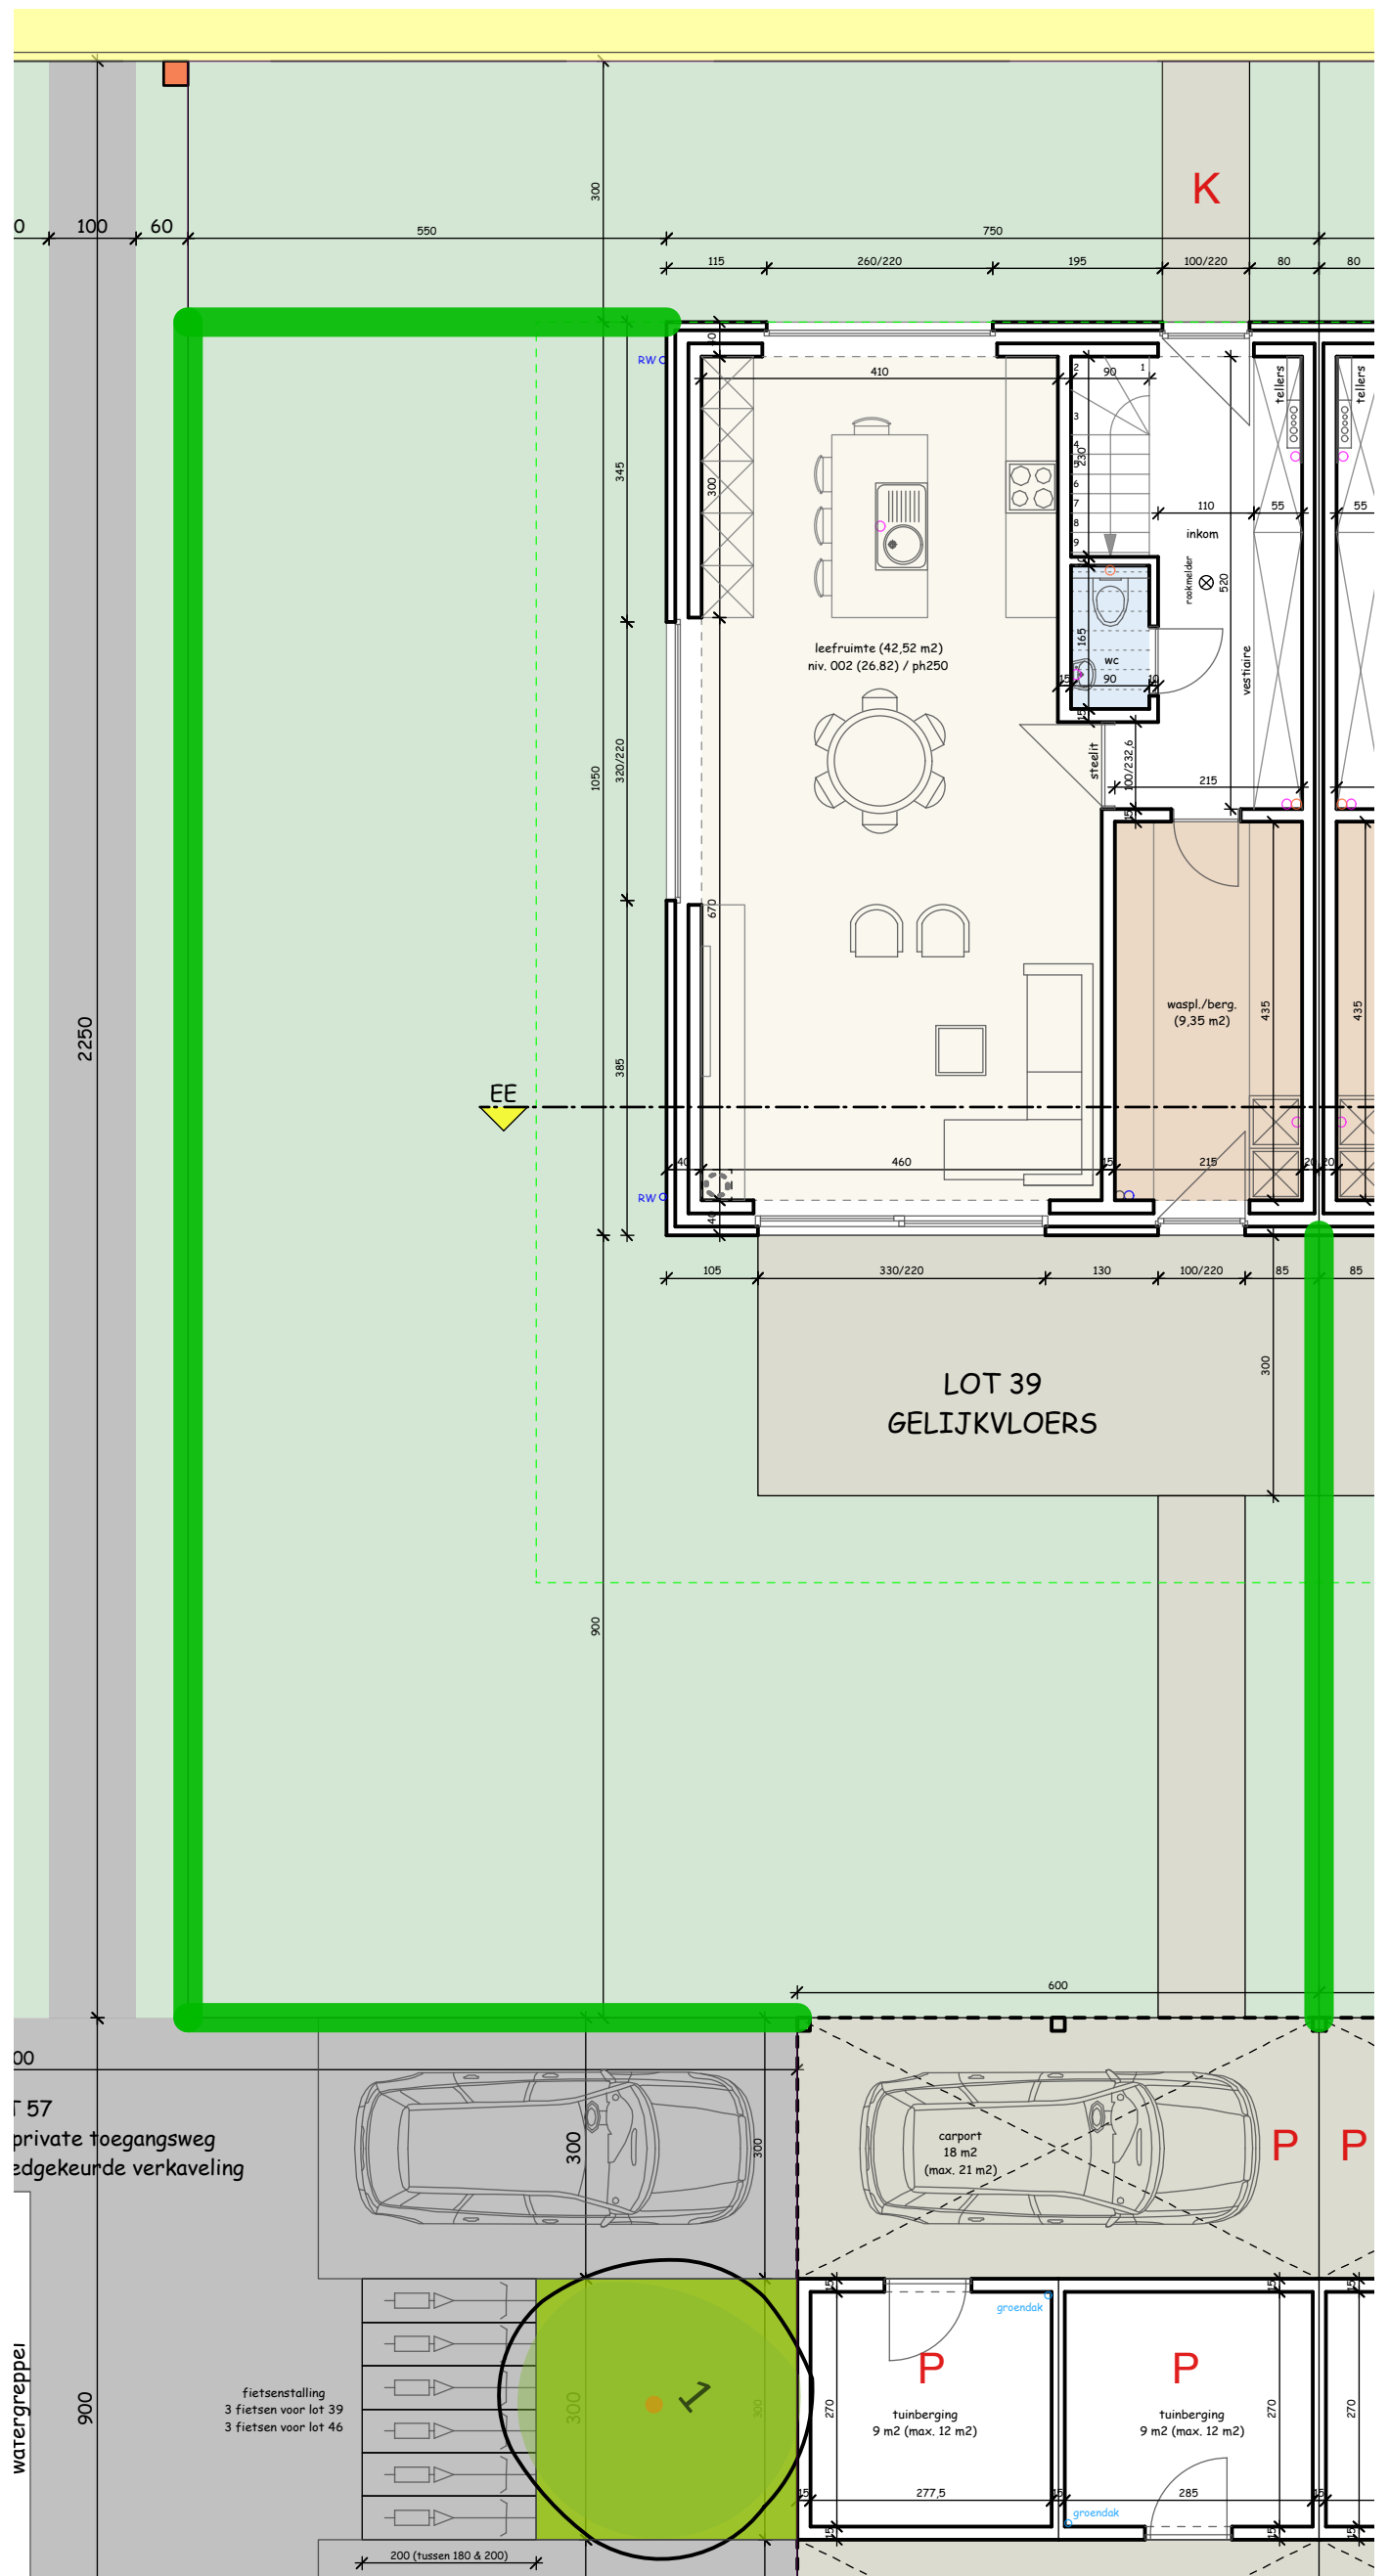

Bouwplaats :
 verkaveling "Beverkapel"
 Heirweg, Roeselare (Beveren)

Verkoop :
 Imfiro, Westlaan 466 - Roeselare
 051/21.11.11 - matias@imfiro.be

Bouwheer : V&T Bouw bvba
Architect : Koen Deleu
Schaal : 1/85

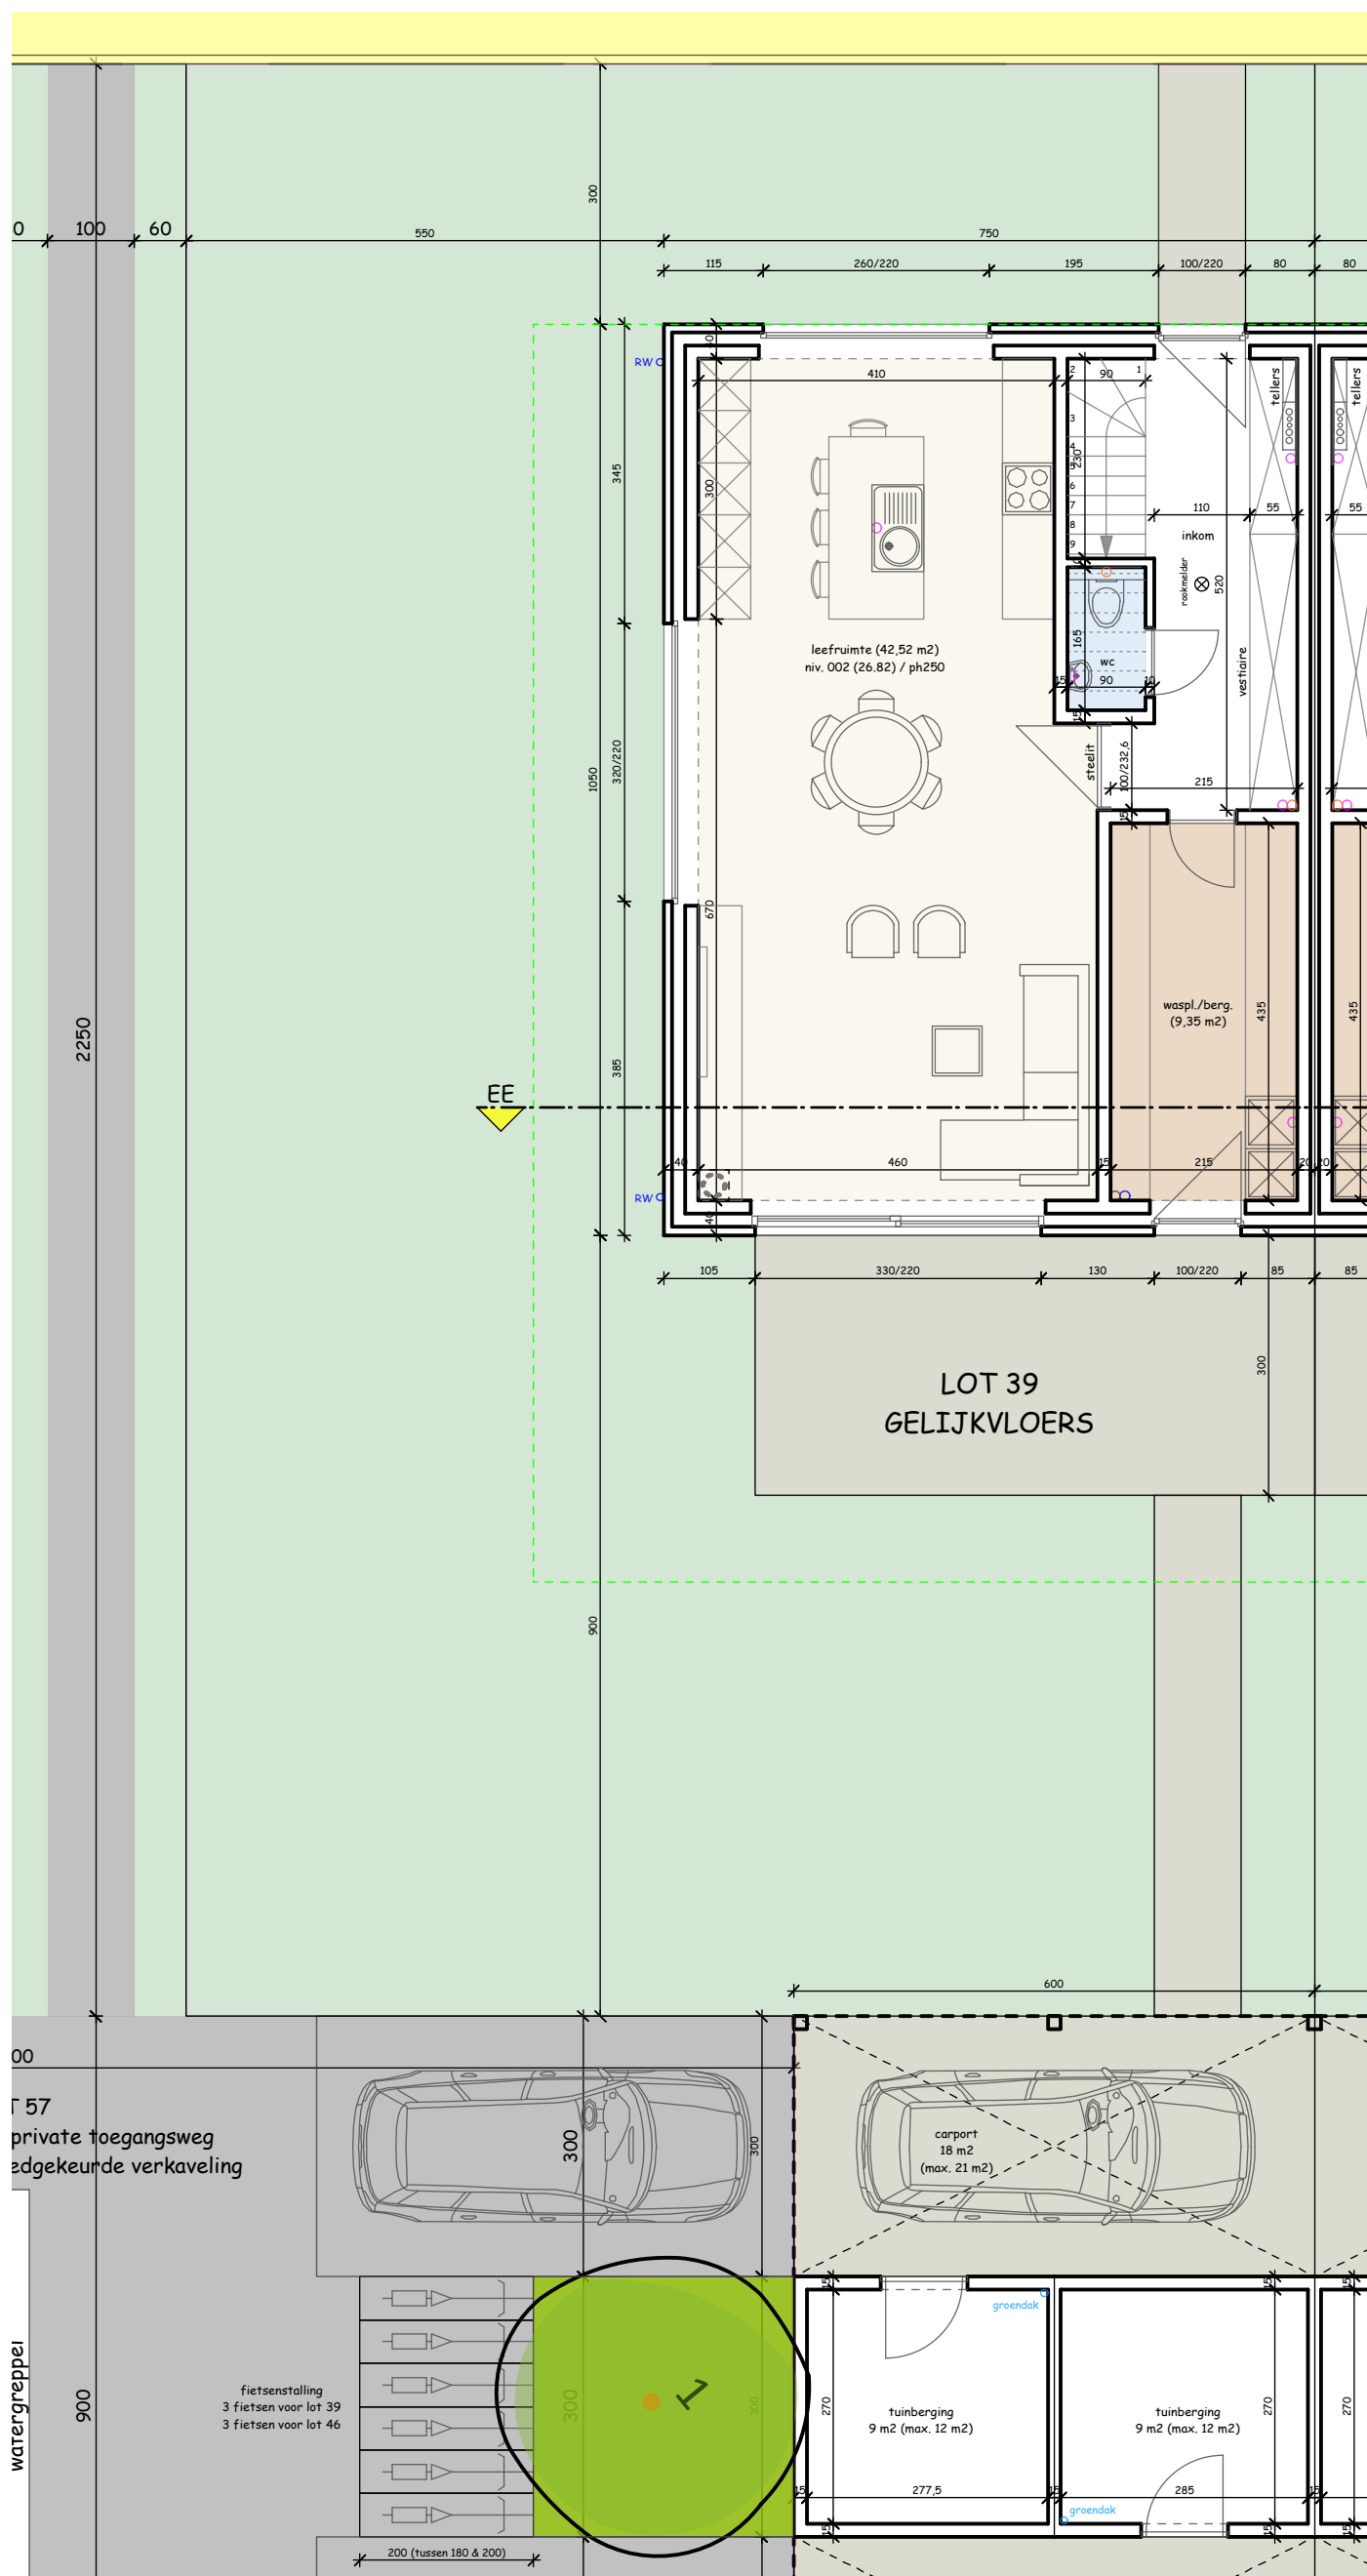


Bouwplaats :
verkaveling "Beverkapel"
Heirweg, Roeselare (Beveren)

Verkoop :
Imfiro, Westlaan 466 - Roeselare
051/21.11.11 - matias@imfiro.be

Bouwheer :
Architect :
Schaal :

V&T Bouw bvba
Koen Deleu
1/85

LOT 39 FUNDERING/RIOLERING (schaal 1/50)

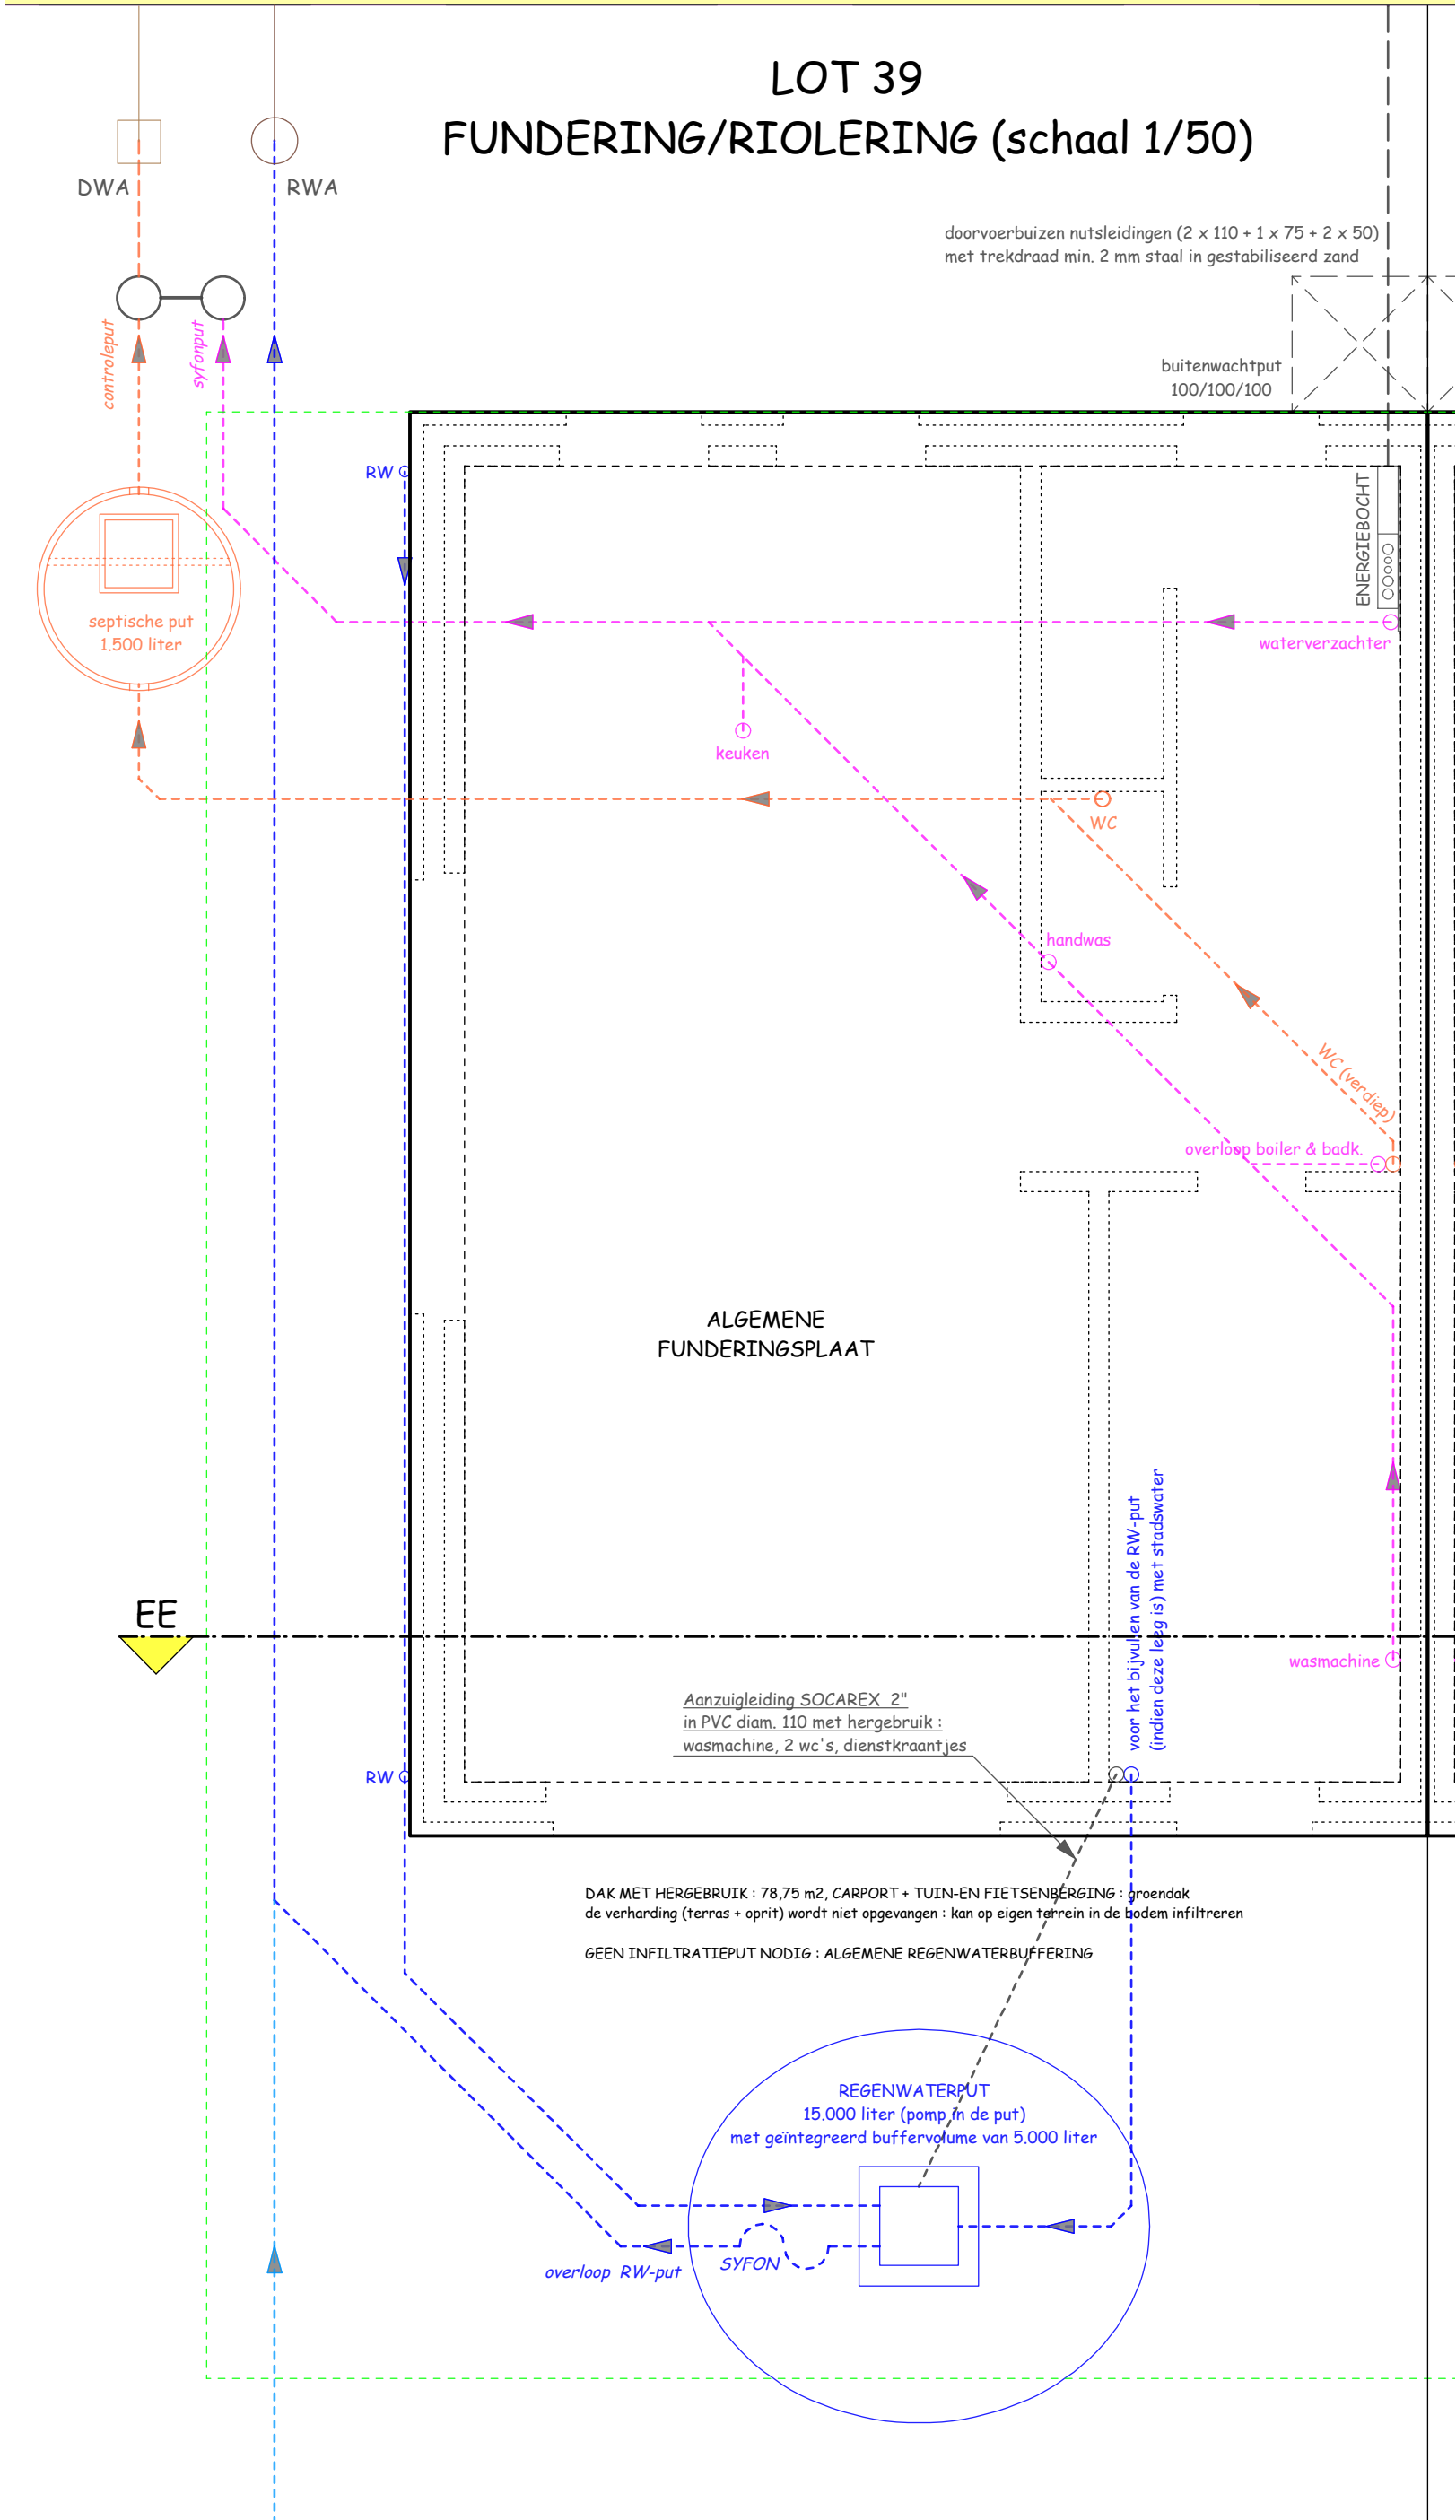

Bouwplaats :
verkaveling "Beverkapel"
Heirweg, Roeselare (Beveren)

Verkoop :
Imfiro, Westlaan 466 - Roeselare
051/21.11.11 - matias@imfiro.be

Bouwheer :
Architect :
Schaal :

V&T Bouw bvba
Koen Deleu
1/50