


LOT 38  
VOORGEVEL (schaal 1/50)

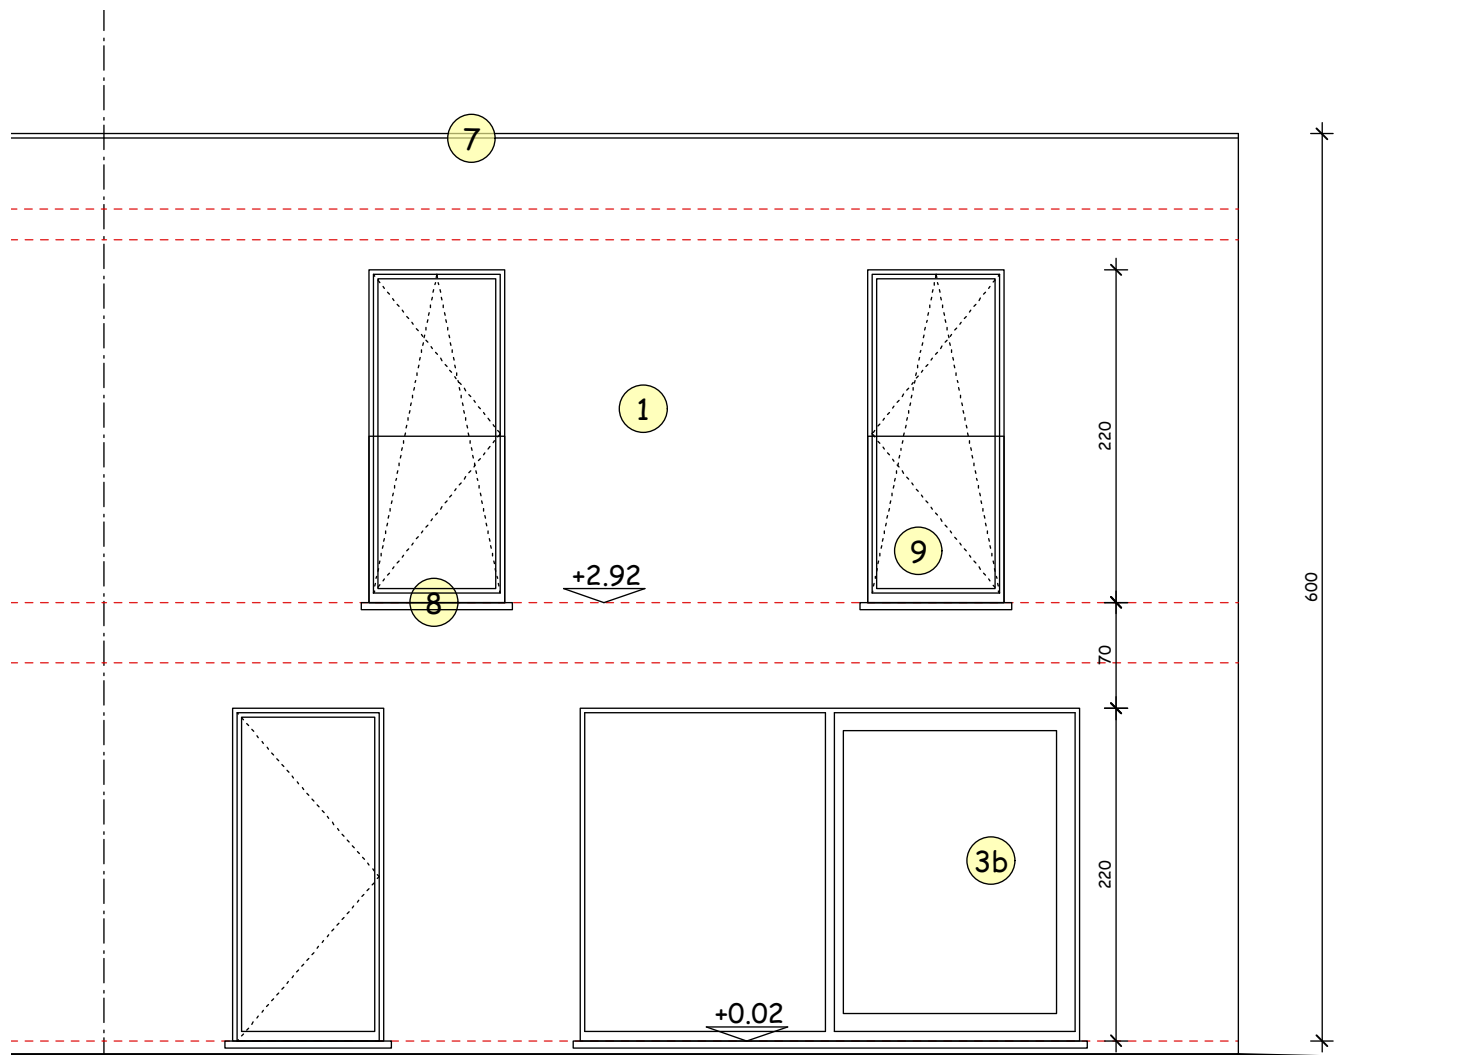


LOT 38  
ACHTERGEVEL (schaal 1/50)

Bouwplaats :  
verkaveling "Beverkapel"  
Heirweg, Roeselare (Beveren)

Verkoop :  
Imfiro, Westlaan 466 - Roeselare  
051/21.11.11 - matias@imfiro.be


Bouwheer : V&T Bouw bvba  
Architect : Koen Deleu  
Schaal : 1/50

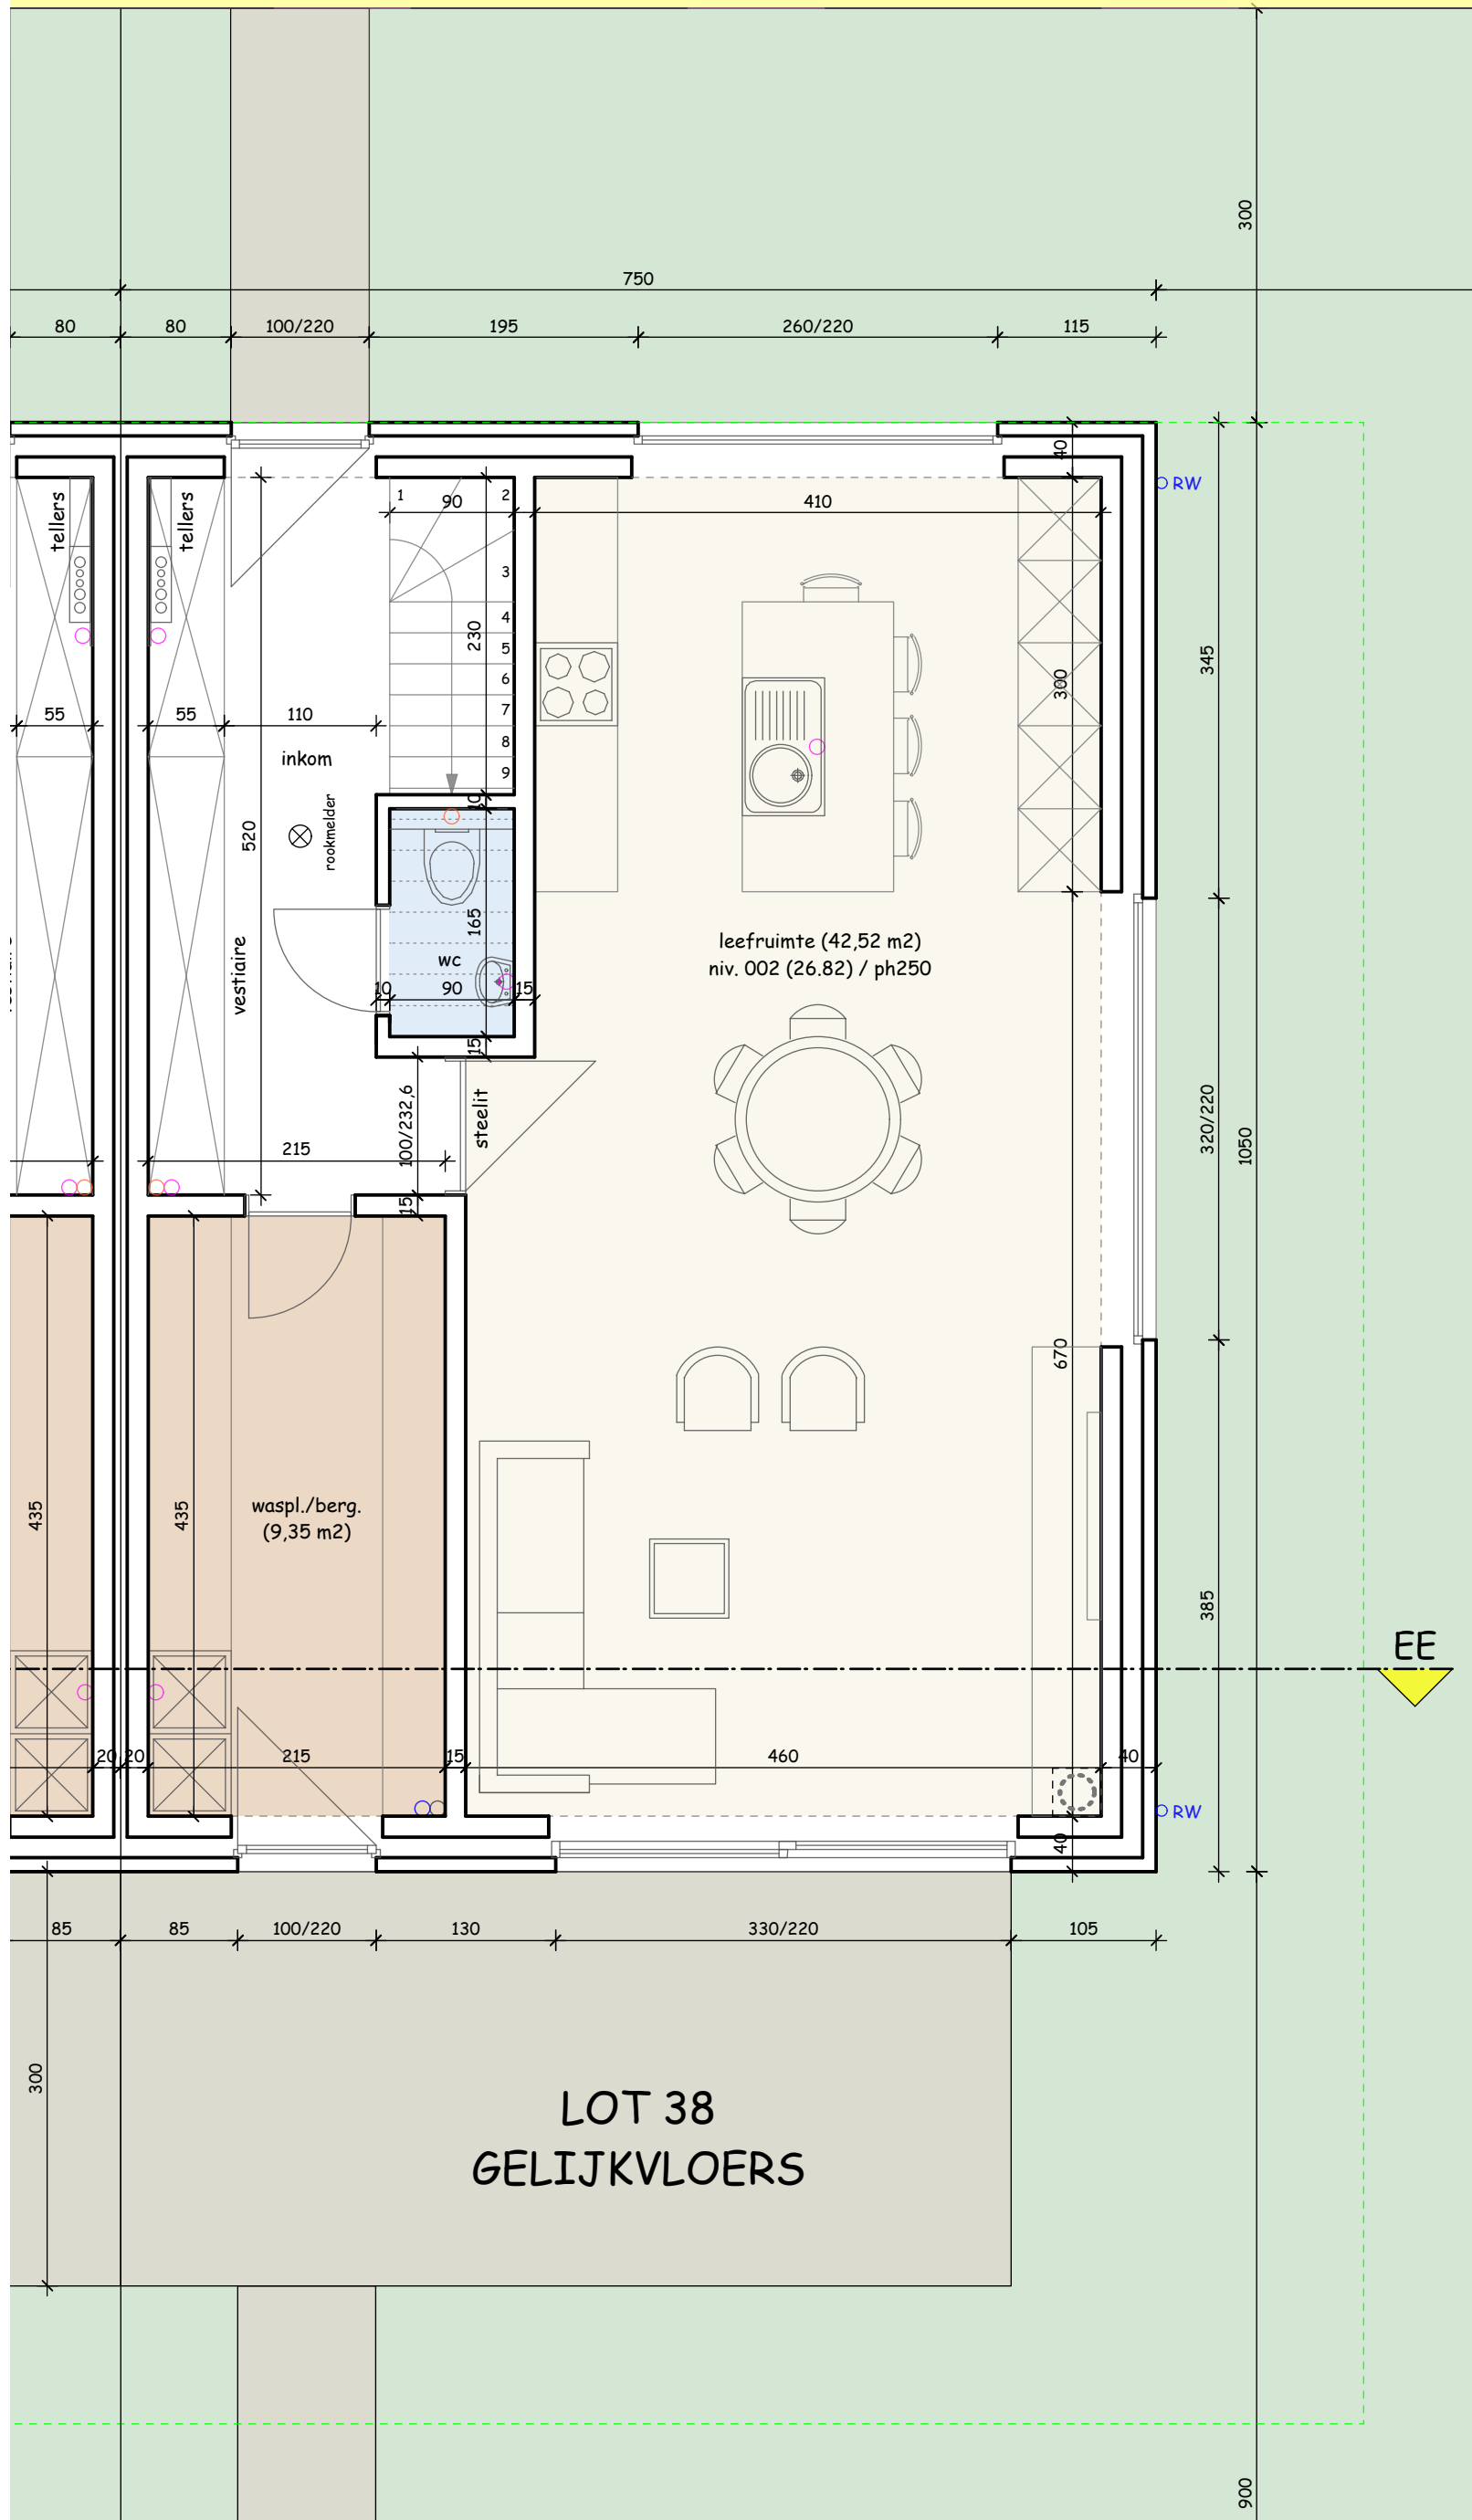

**Bouwplaats :**  
 verkaveling "Beverkapel"  
 Heirweg, Roeselare (Beveren)

**Verkoop :**  
 Imfiro, Westlaan 466 - Roeselare  
 051/21.11.11 - matias@imfiro.be


**Bouwheer :** V&T Bouw bvba  
**Architect :** Koen Deleu  
**Schaal :** 1/50

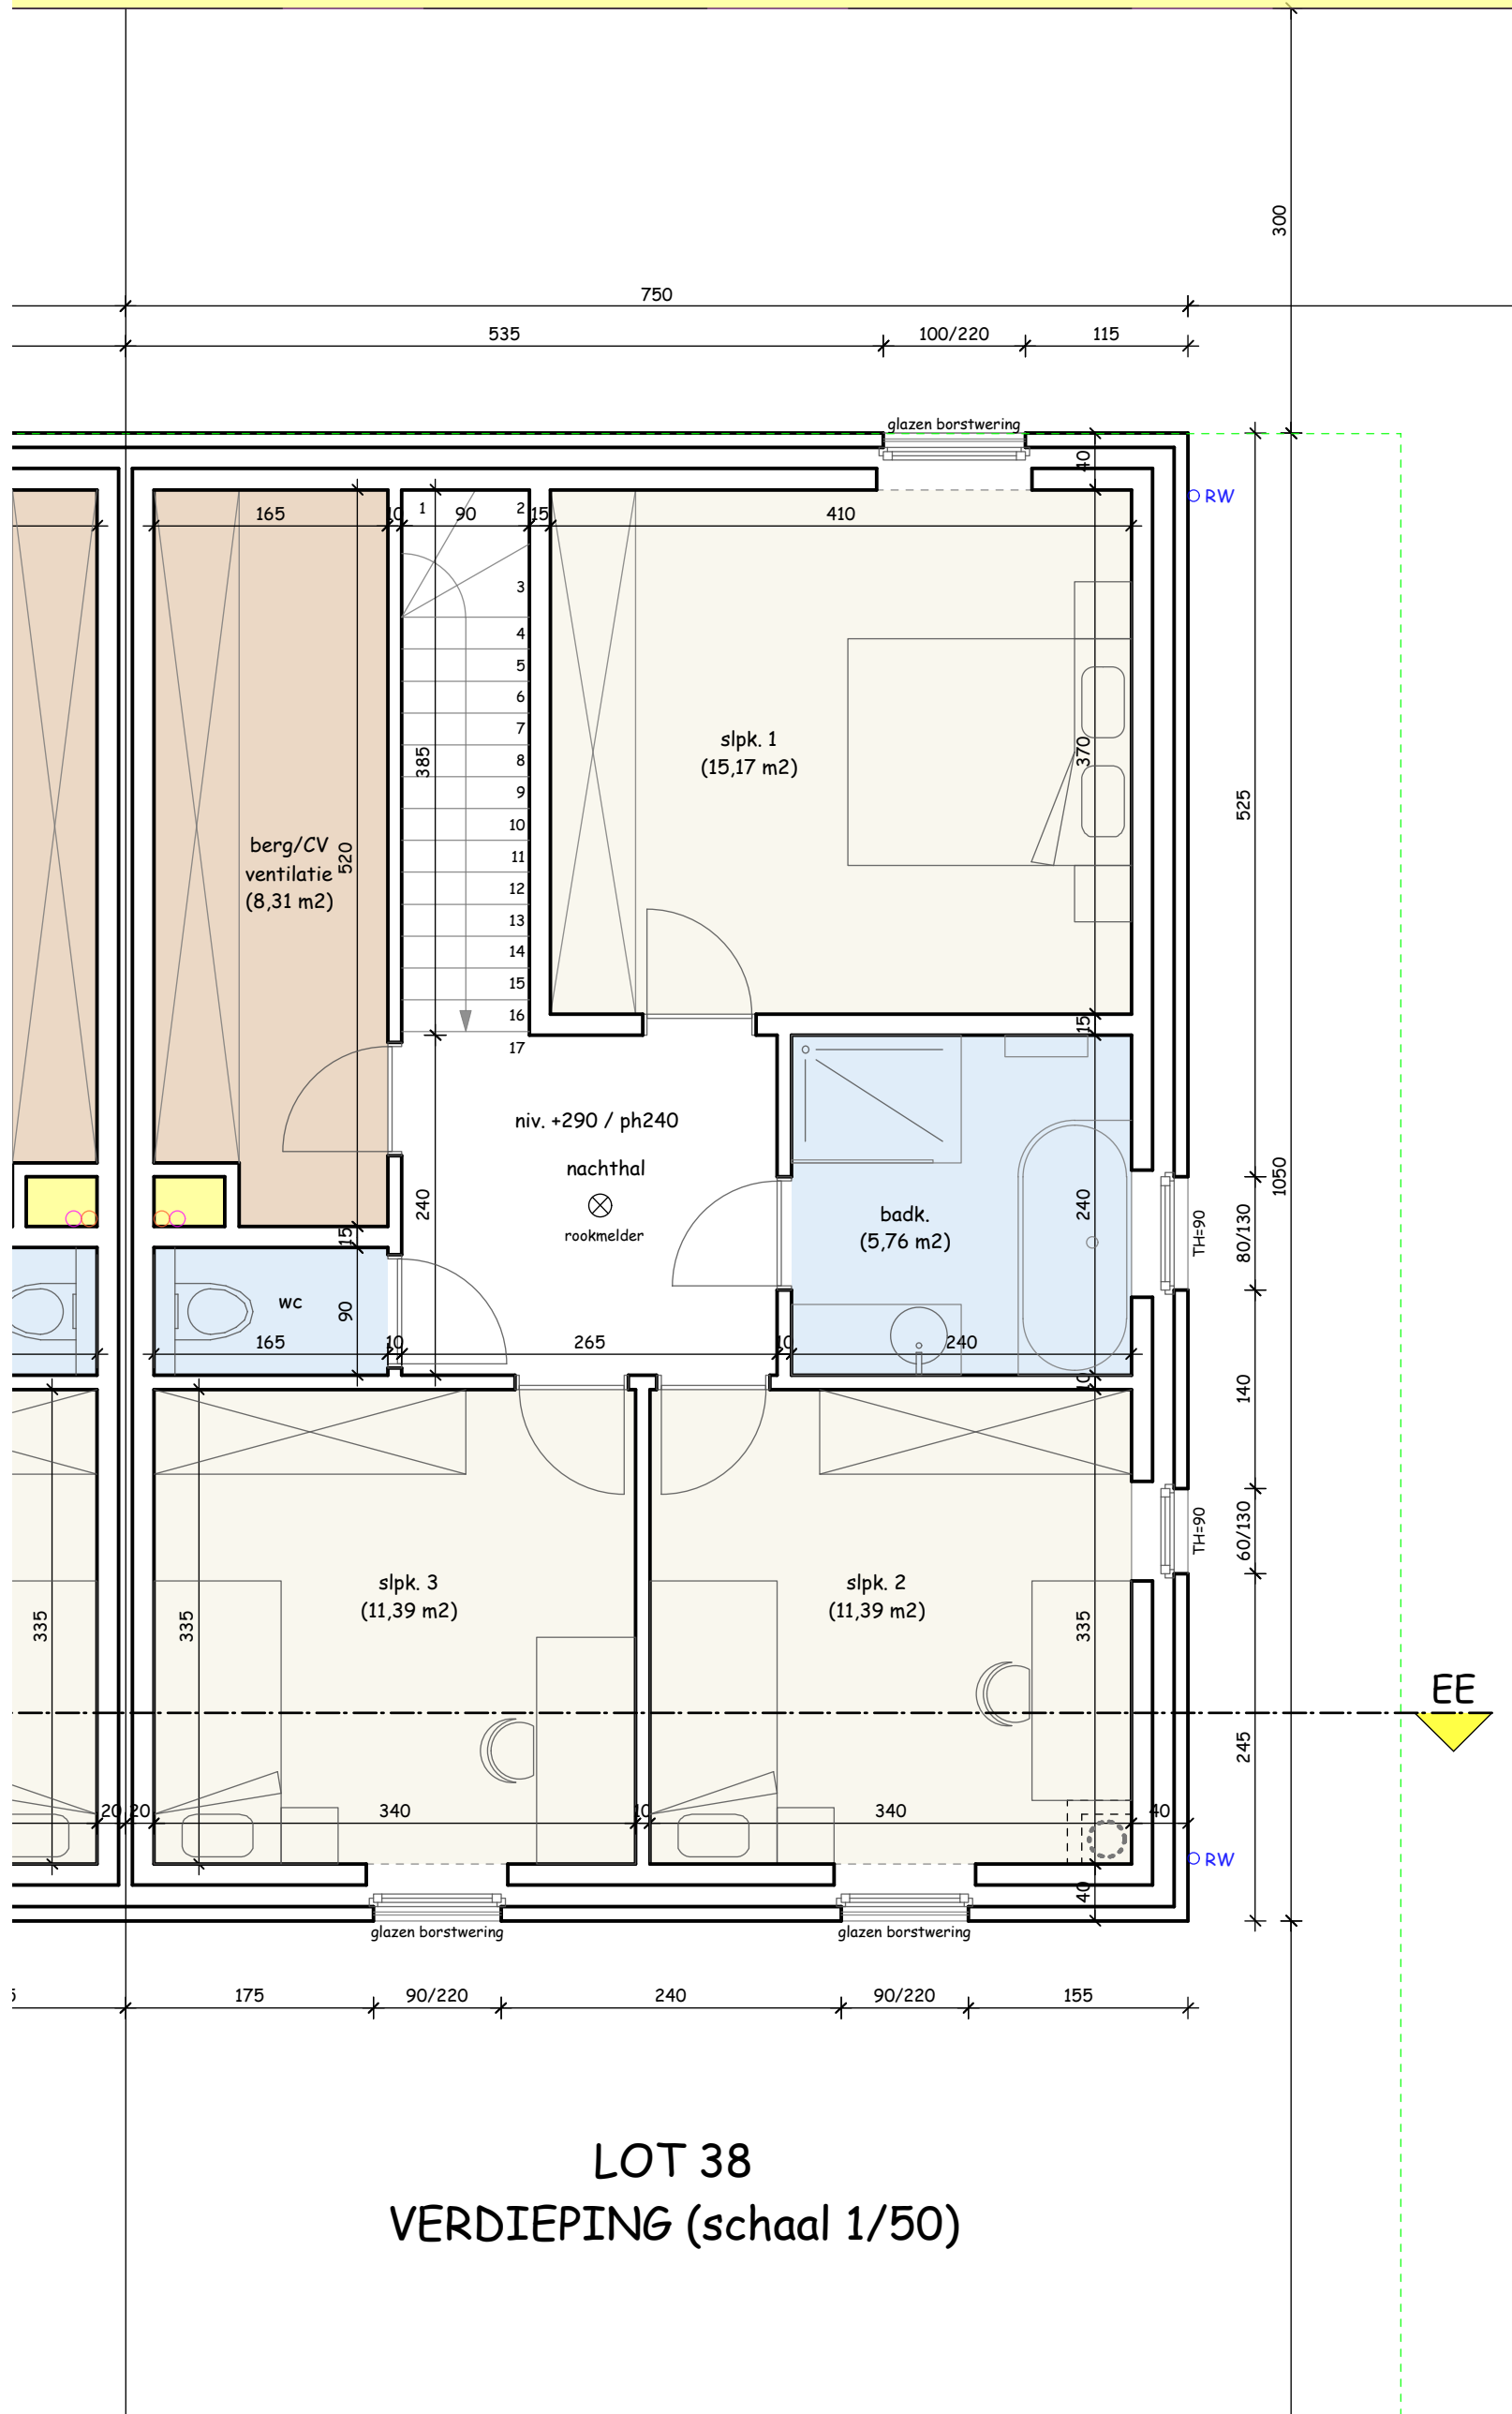


**Bouwplaats :**  
verkaveling "Beverkapel"  
Heirweg, Roeselare (Beveren)

**Verkoop :**  
Imfiro, Westlaan 466 - Roeselare  
051/21.11.11 - matias@imfiro.be

**Bouwheer :** V&T Bouw bvba  
**Architect :** Koen Deleu  
**Schaal :** 1/50

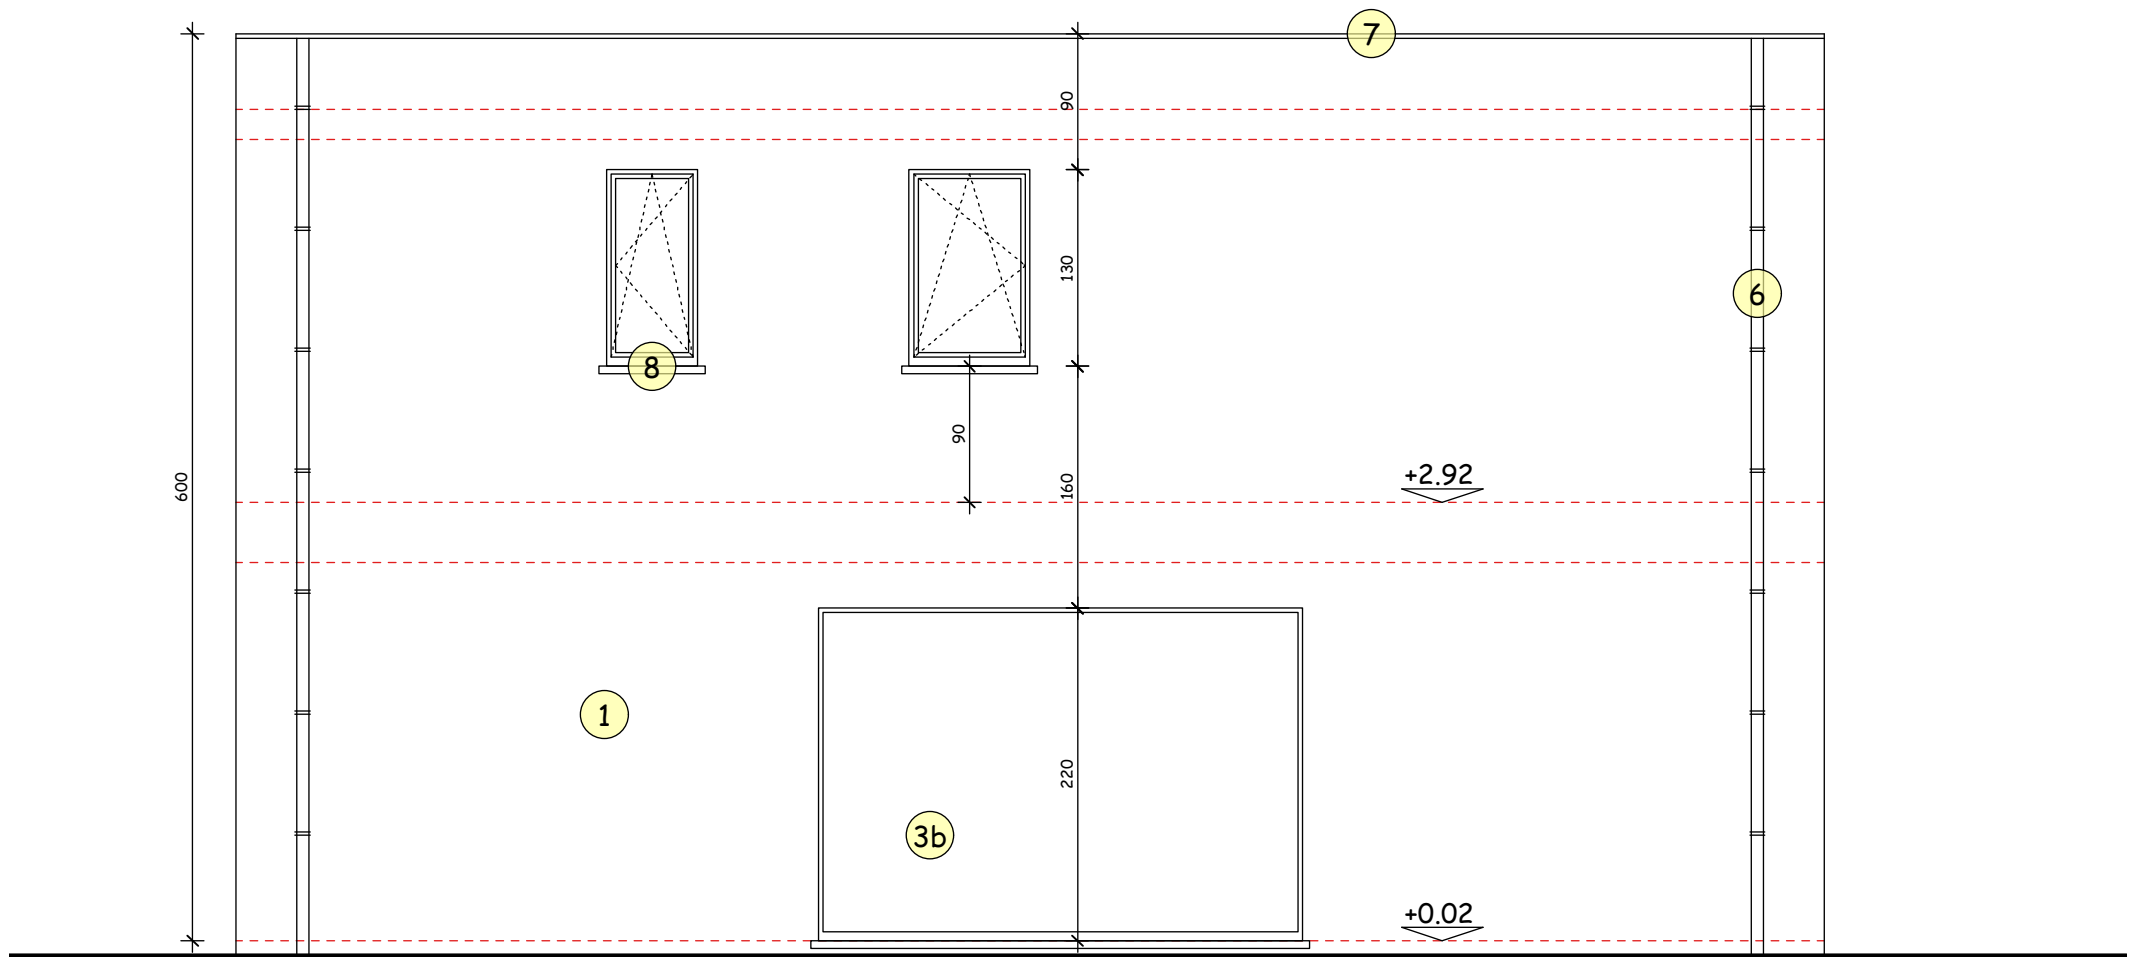

LOT 38  
 ZIJGEVEL LINKS (schaal 1/50)

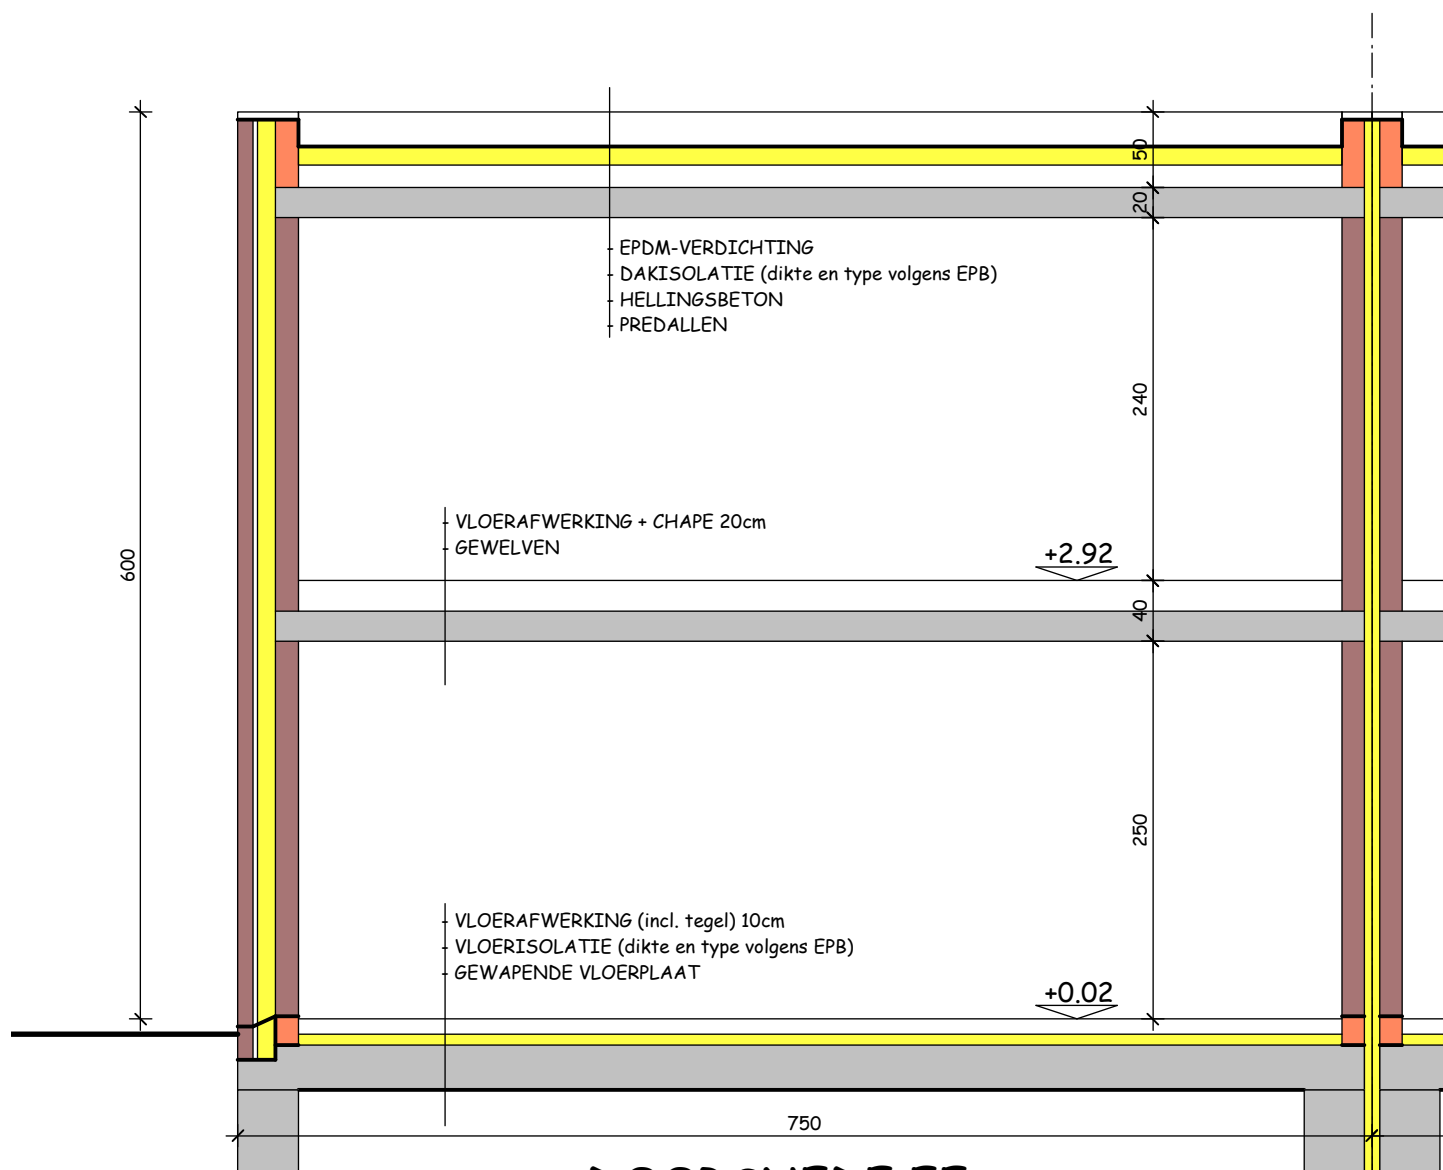


DOORSNEDE EE  
 LOT 38 (schaal 1/50)

funderingen + stabiliteit volgens studiebureel en sonderingsverslag

**Bouwplaats :**  
 verkaveling "Beverkapel"  
 Heirweg, Roeselare (Beveren)

**Verkoop :**  
 Imfiro, Westlaan 466 - Roeselare  
 051/21.11.11 - matias@imfiro.be

**Bouwheer :** V&T Bouw bvba  
**Architect :** Koen Deleu  
**Schaal :** 1/50

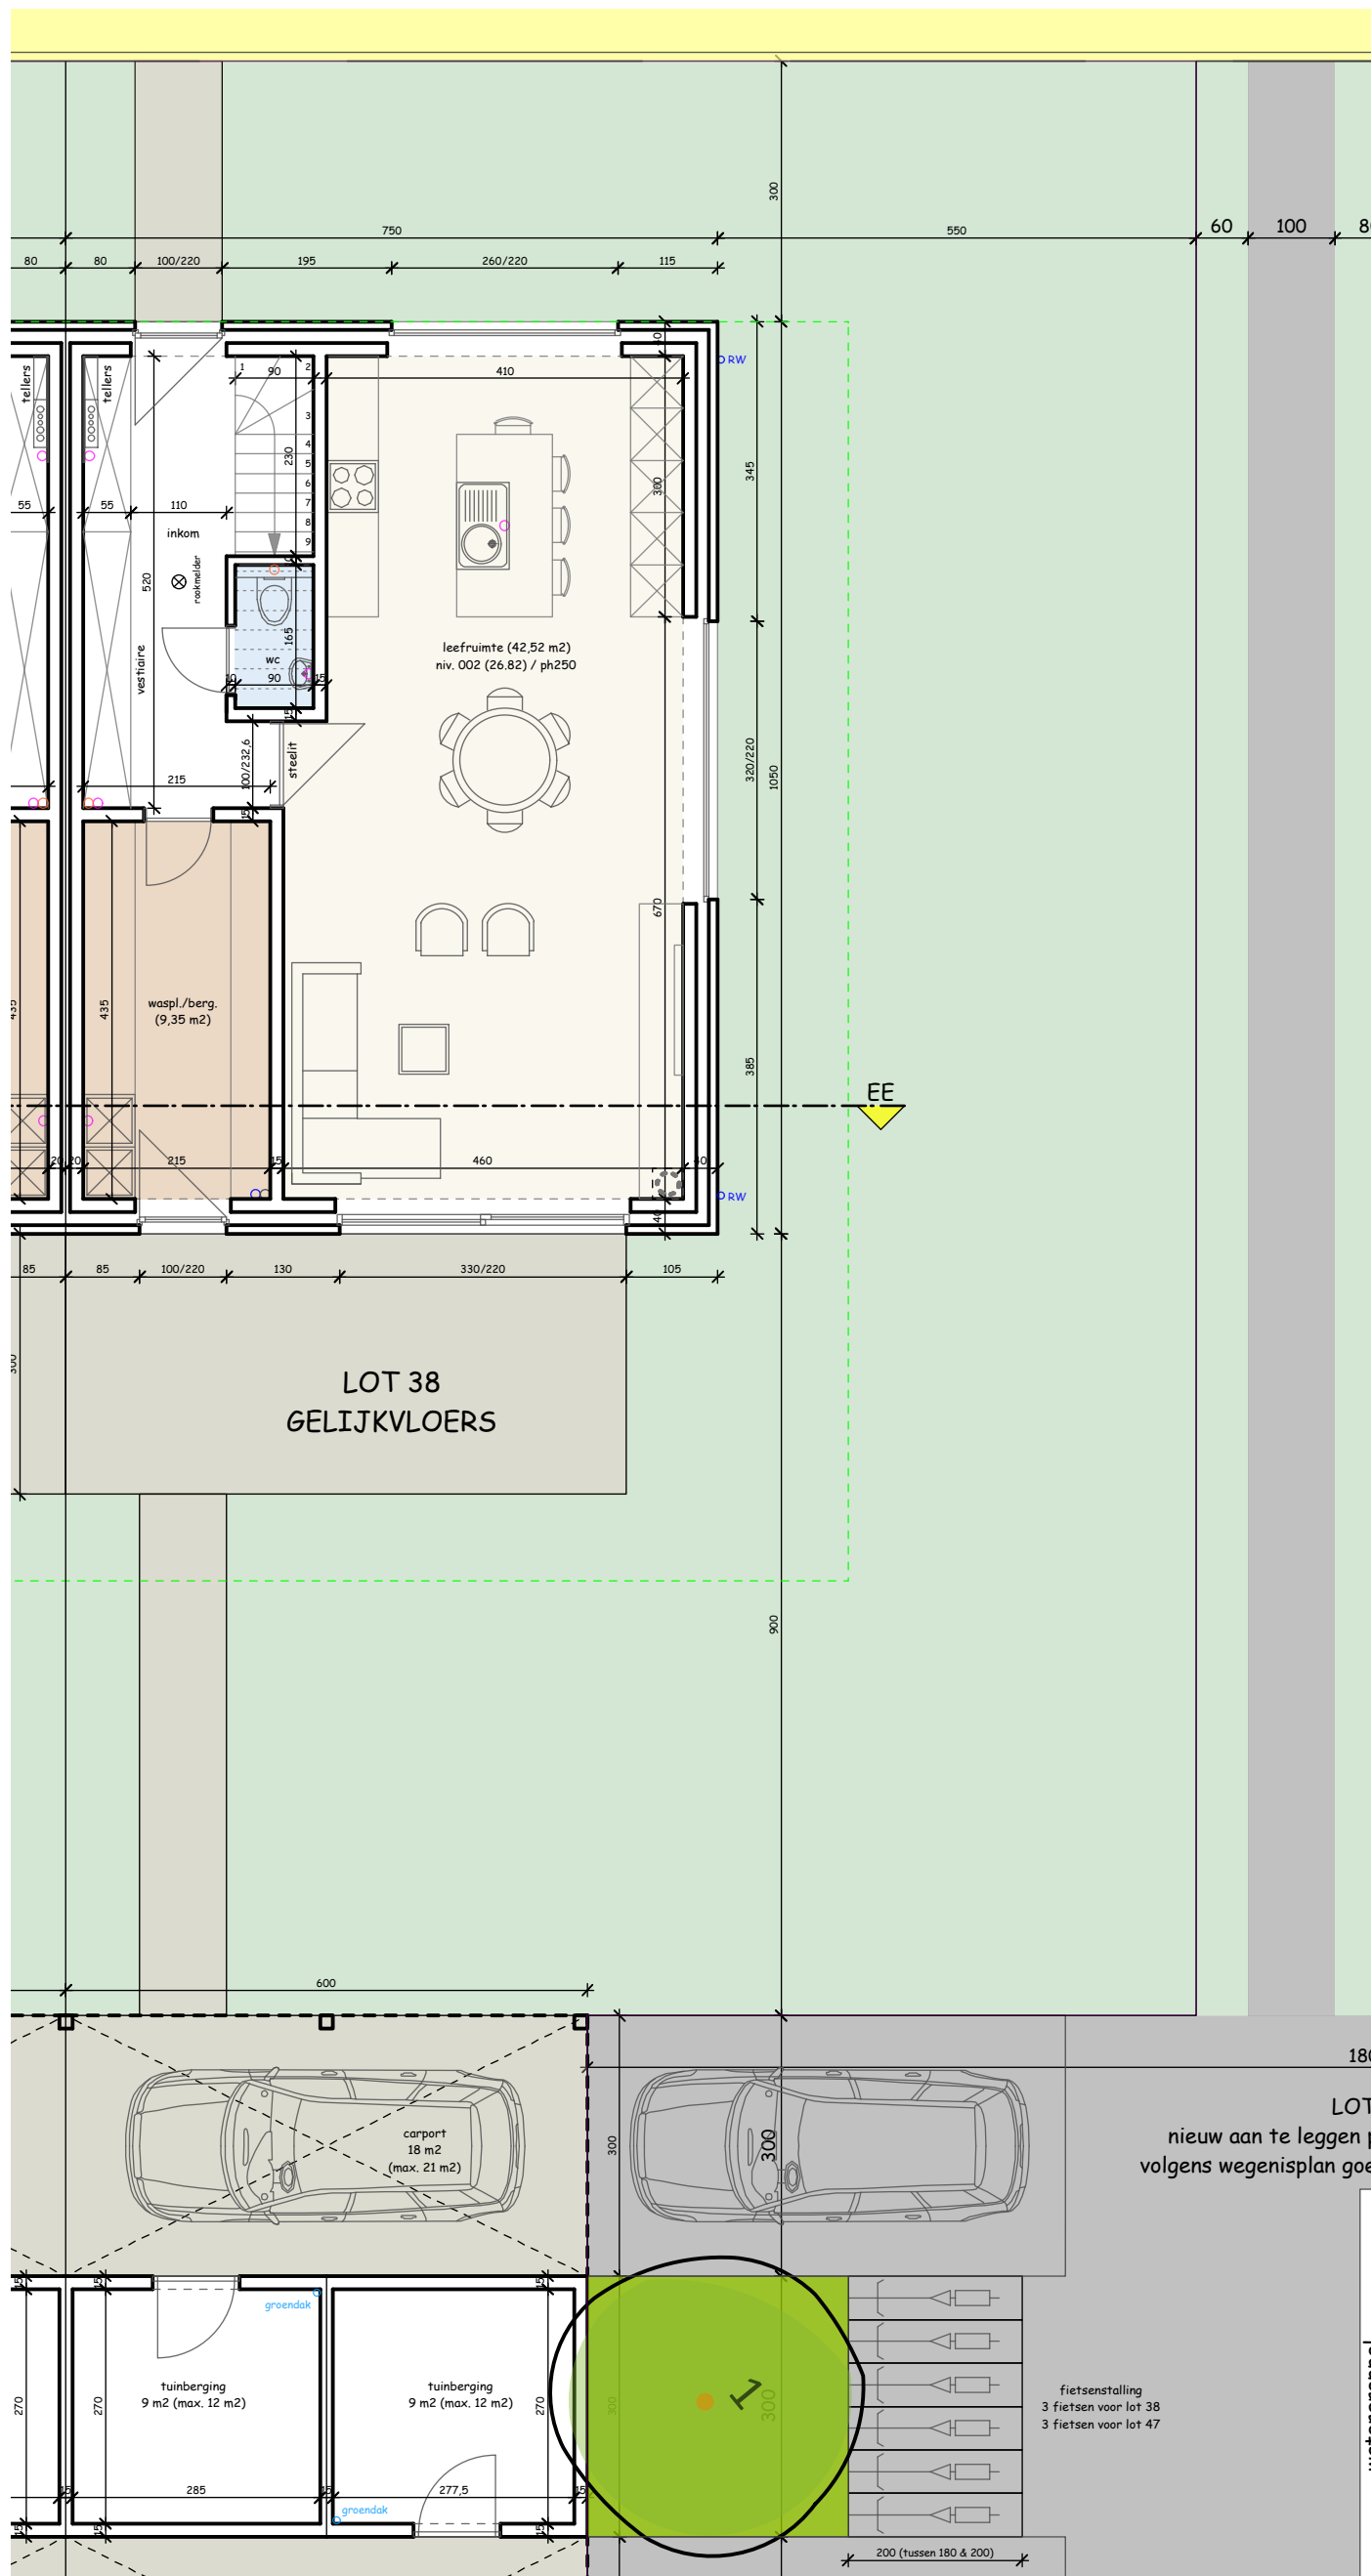




**Bouwplaats :**  
verkaveling "Beverkapel"  
Heirweg, Roeselare (Beveren)

**Verkoop :**  
Imfiro, Westlaan 466 - Roeselare  
051/21.11.11 - matias@imfiro.be

**Bouwheer :**  
**Architect :**  
**Schaal :**

**V&T Bouw bvba**  
**Koen Deleu**  
**1/85**

-  = DRAADOMHEINING ZWART
- T** = TERRAS IN TEGELS 60\*60
- B** = BETONKLINKERS
- P** = POLYBETON
- K** = KASSEIEN
-  = HAAG

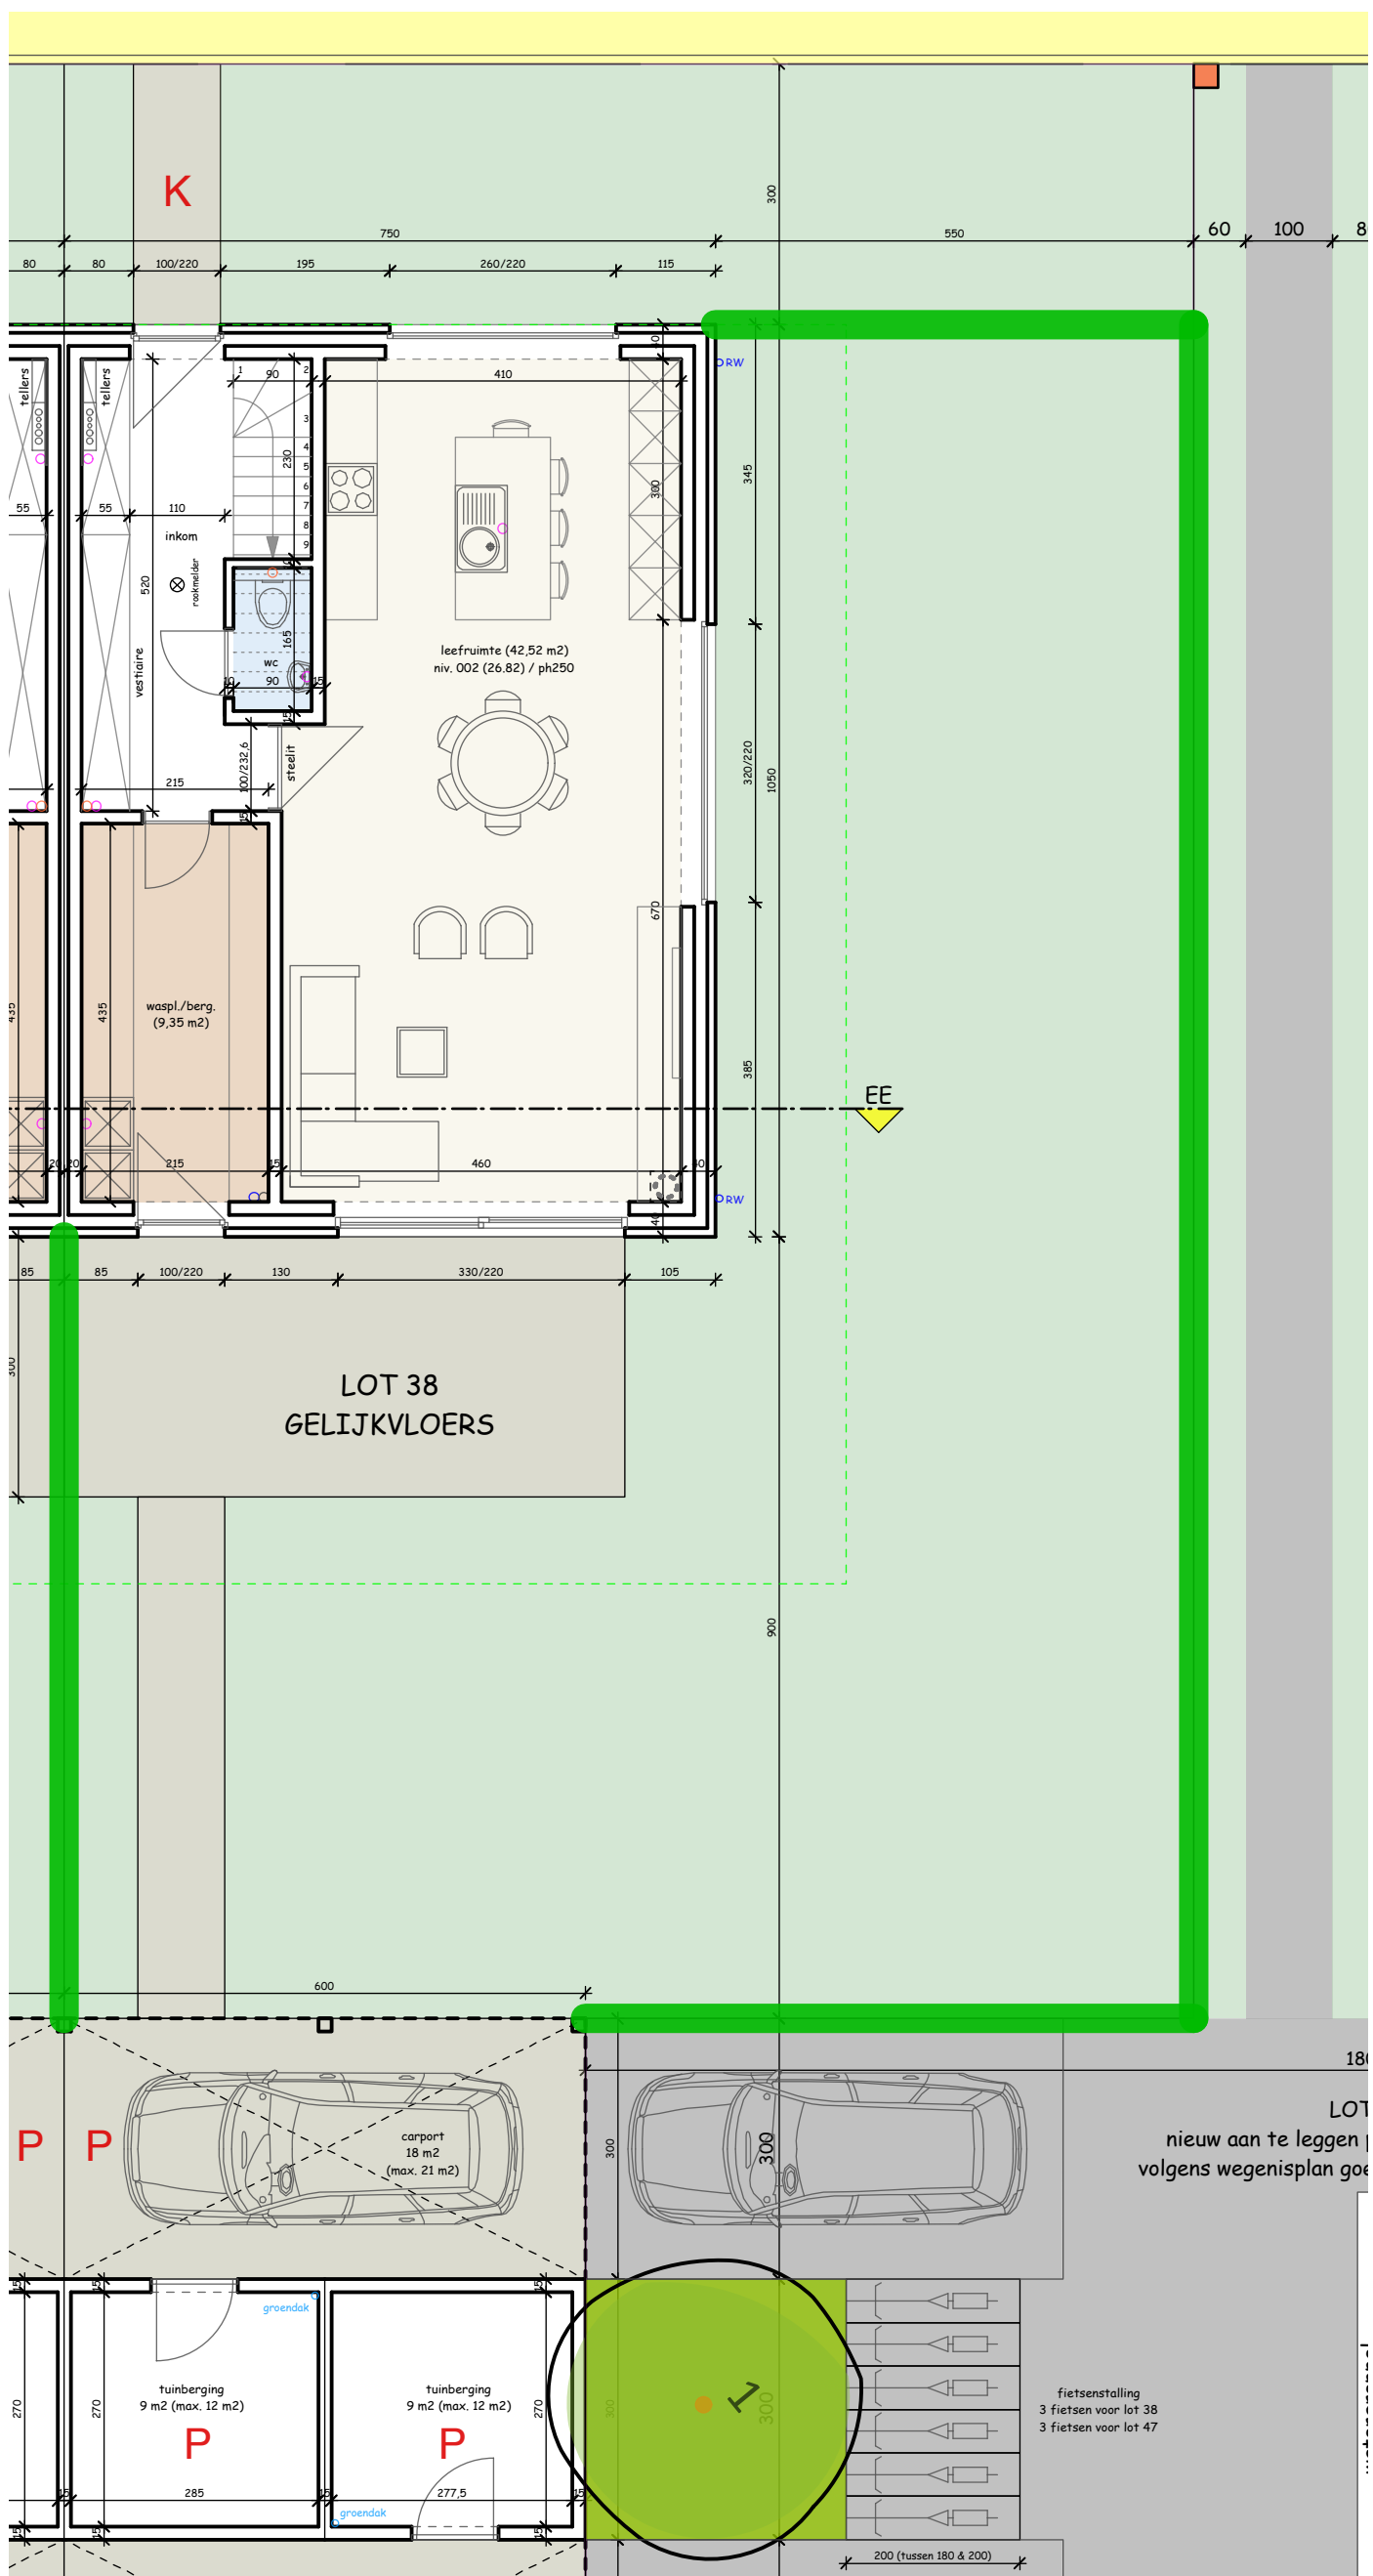


**Bouwplaats :**  
 verkaveling "Beverkapel"  
 Heirweg, Roeselare (Beveren)

**Verkoop :**  
 Imfiro, Westlaan 466 - Roeselare  
 051/21.11.11 - matias@imfiro.be

**Bouwheer :** V&T Bouw bvba  
**Architect :** Koen Deleu  
**Schaal :** 1/85

# LOT 38

## FUNDERING/RIOLERING (schaal 1/50)

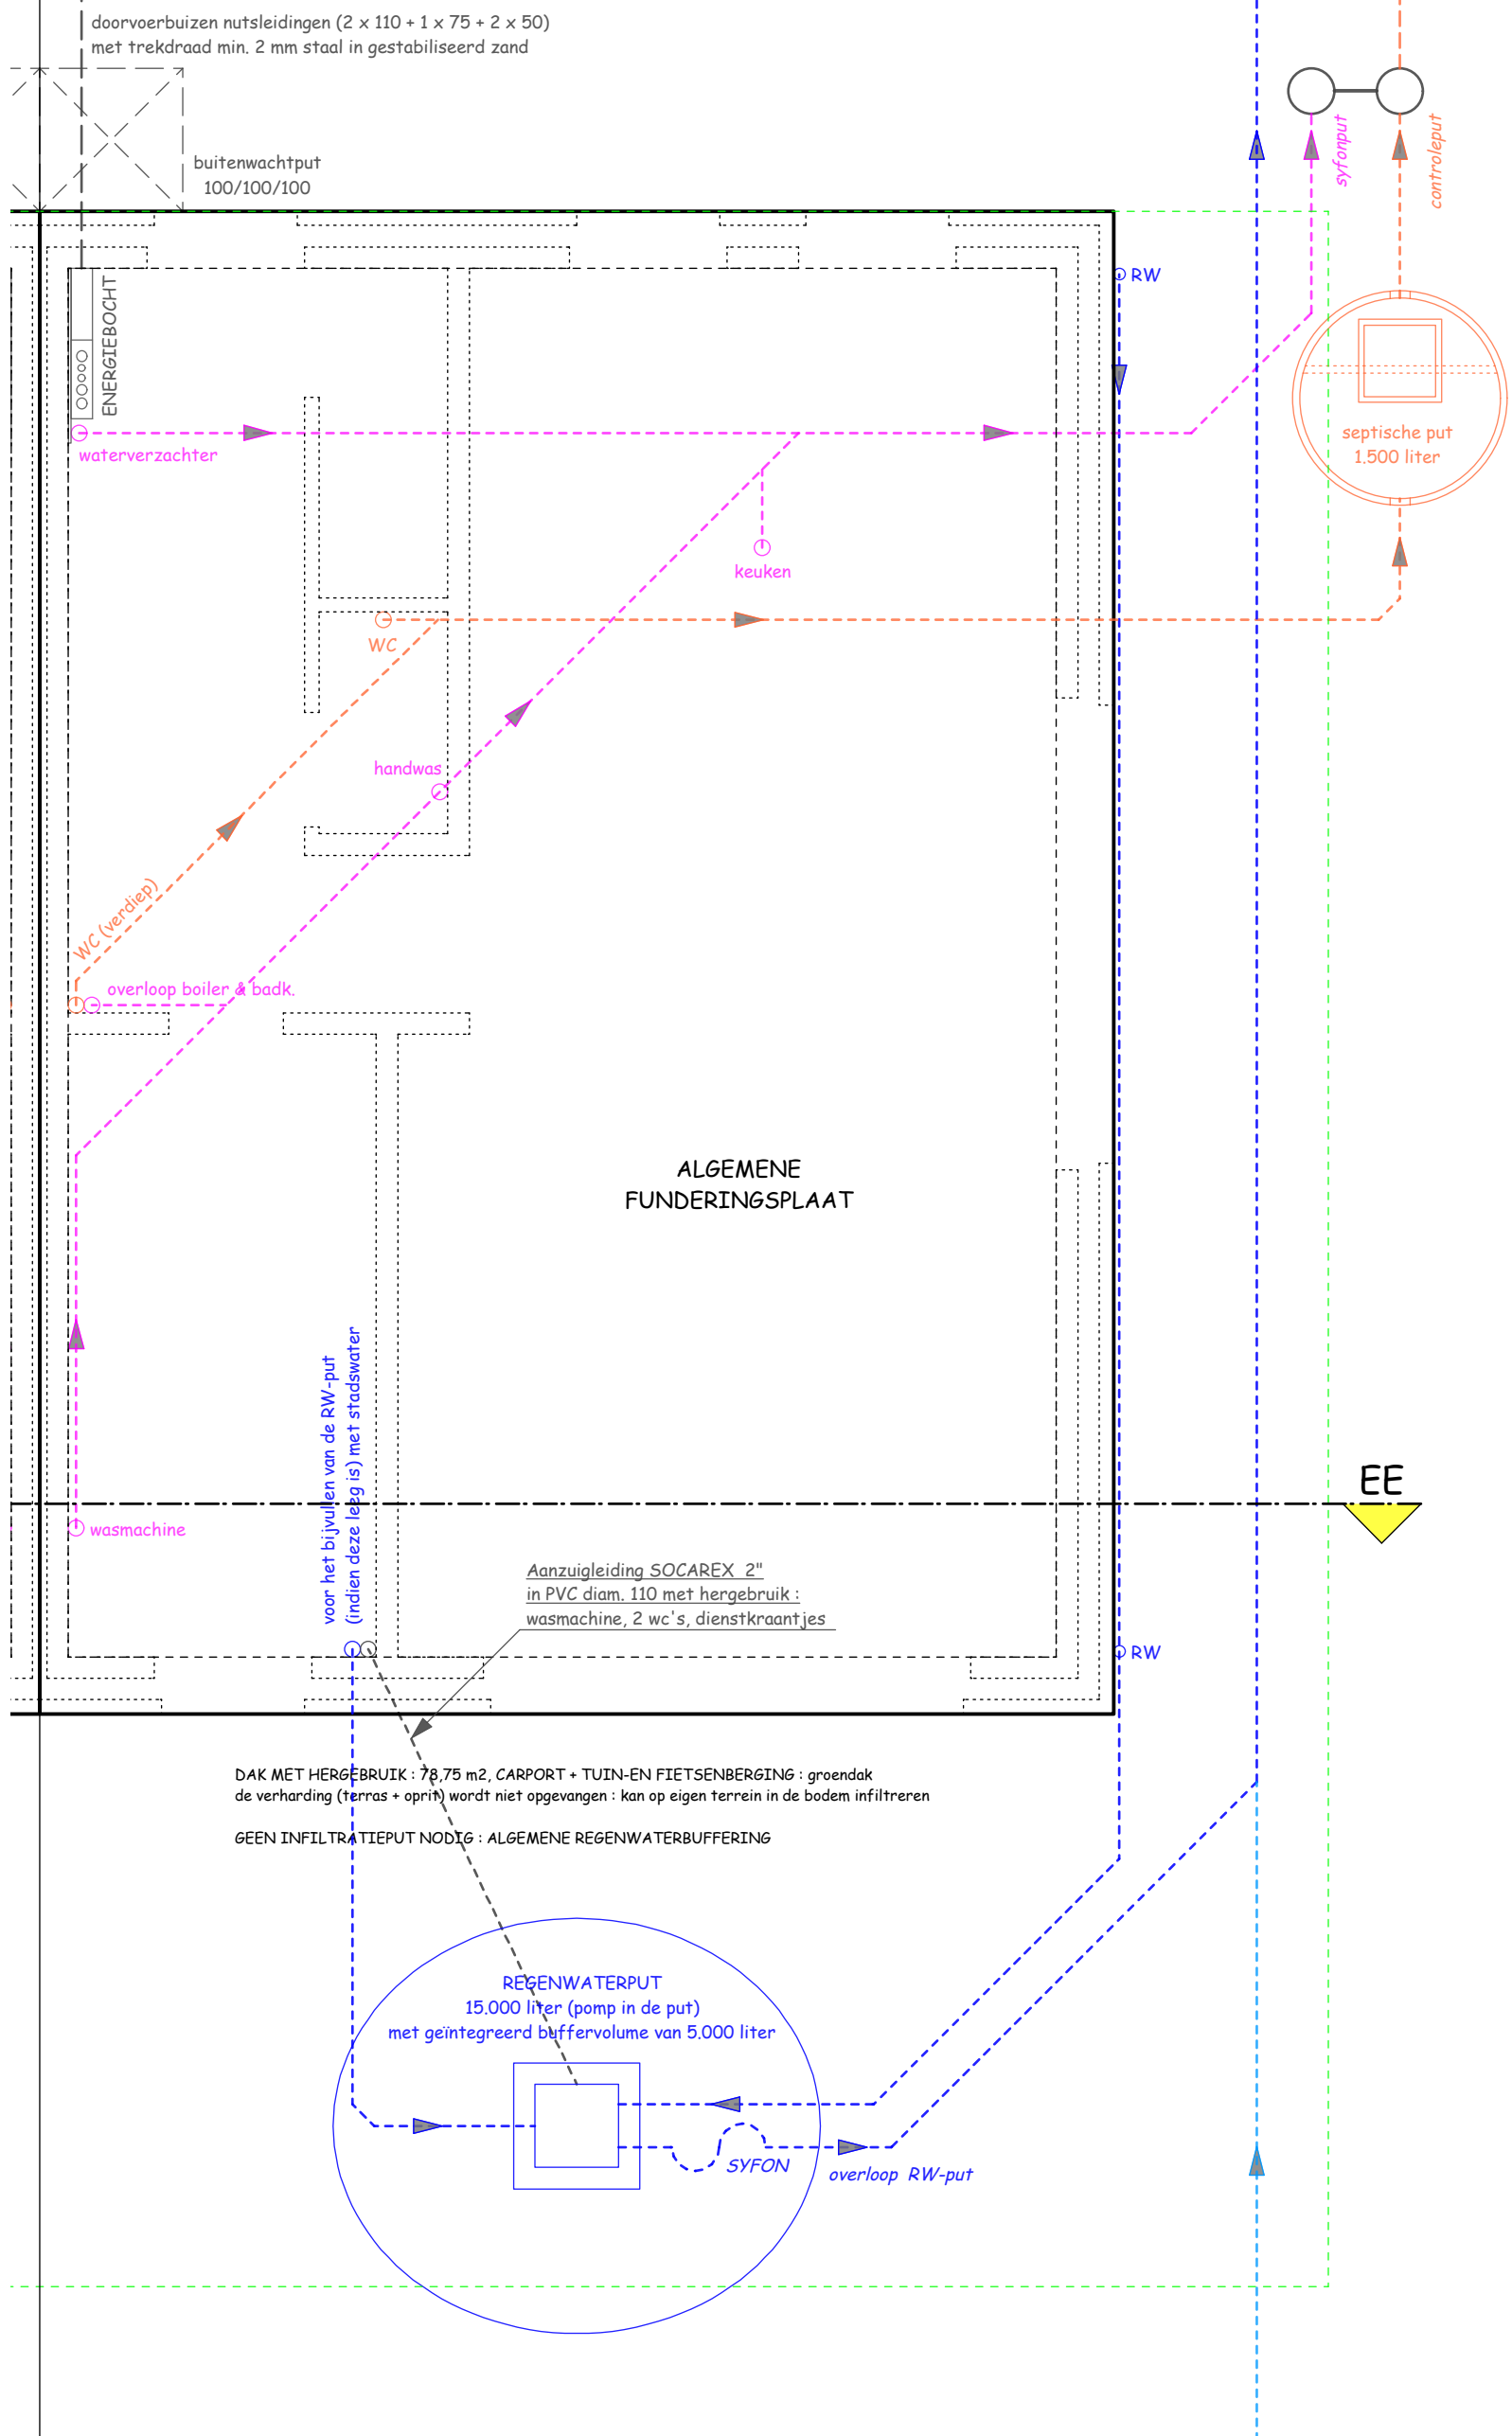

**Bouwplaats :**  
verkaveling "Beverkapel"  
Heirweg, Roeselare (Beveren)

**Verkoop :**  
Imfiro, Westlaan 466 - Roeselare  
051/21.11.11 - matias@imfiro.be

**Bouwheer :** V&T Bouw bvba  
**Architect :** Koen Deleu  
**Schaal :** 1/50