


LOT 23  
VOORGEVEL (schaal 1/50)

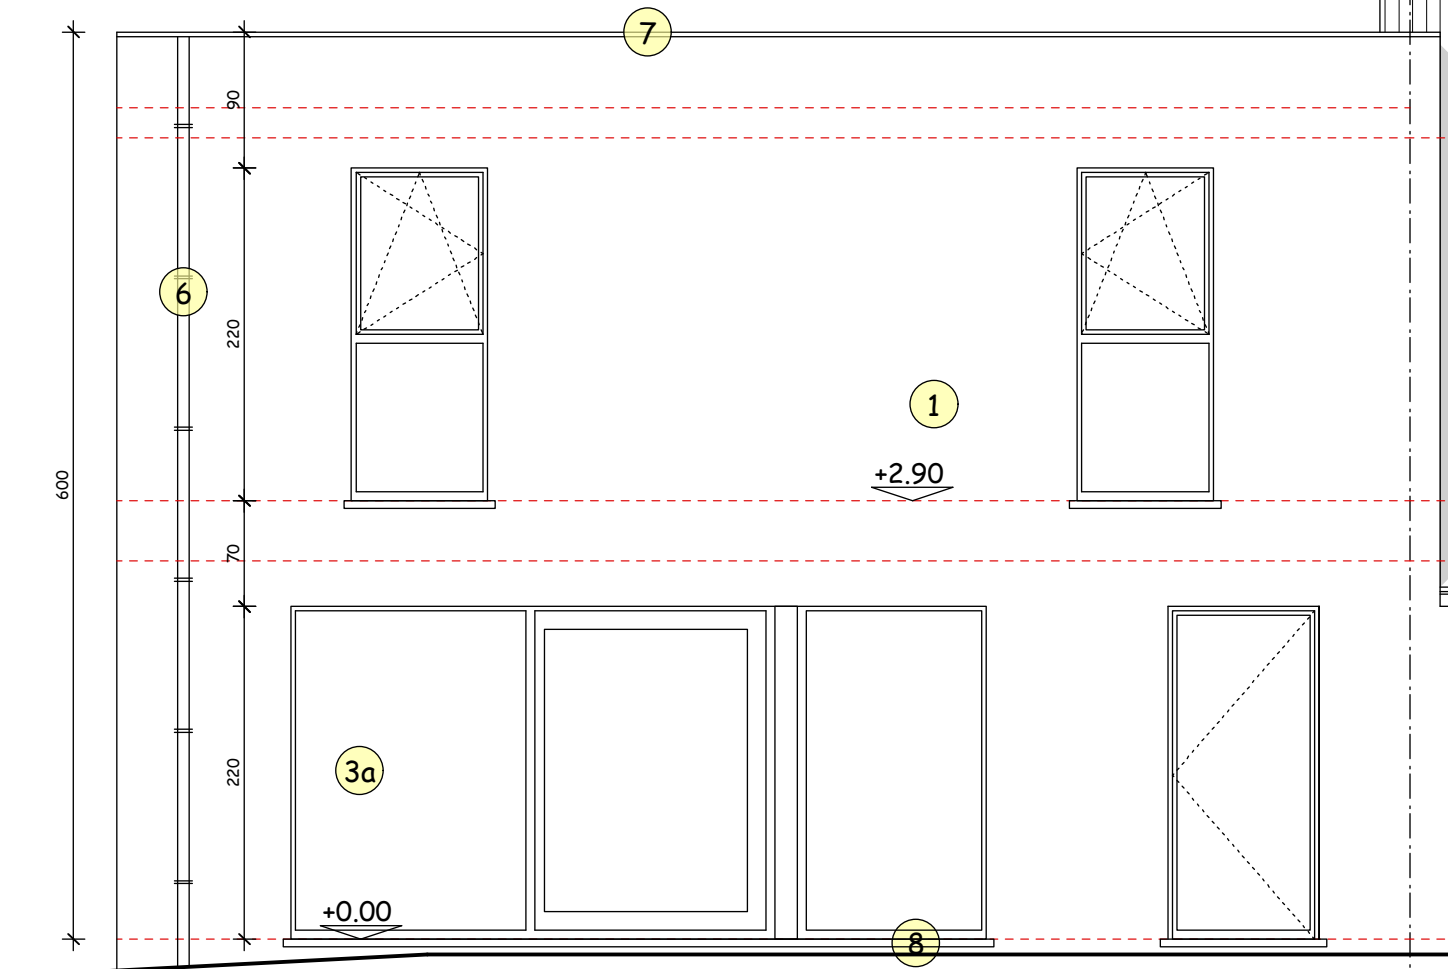


LOT 23  
ACHTERGEVEL (schaal 1/50)

Bouwplaats :  
verkaveling "Beverkapel"  
Heirweg, Roeselare (Beveren)

Verkoop :  
Imfiro, Westlaan 466 - Roeselare  
051/21.11.11 - matias@imfiro.be

Bouwheer : V&T Bouw bvba  
Architect : Koen Deleu  
Schaal : 1/50

# LOT 23 GELIJKVLOERS

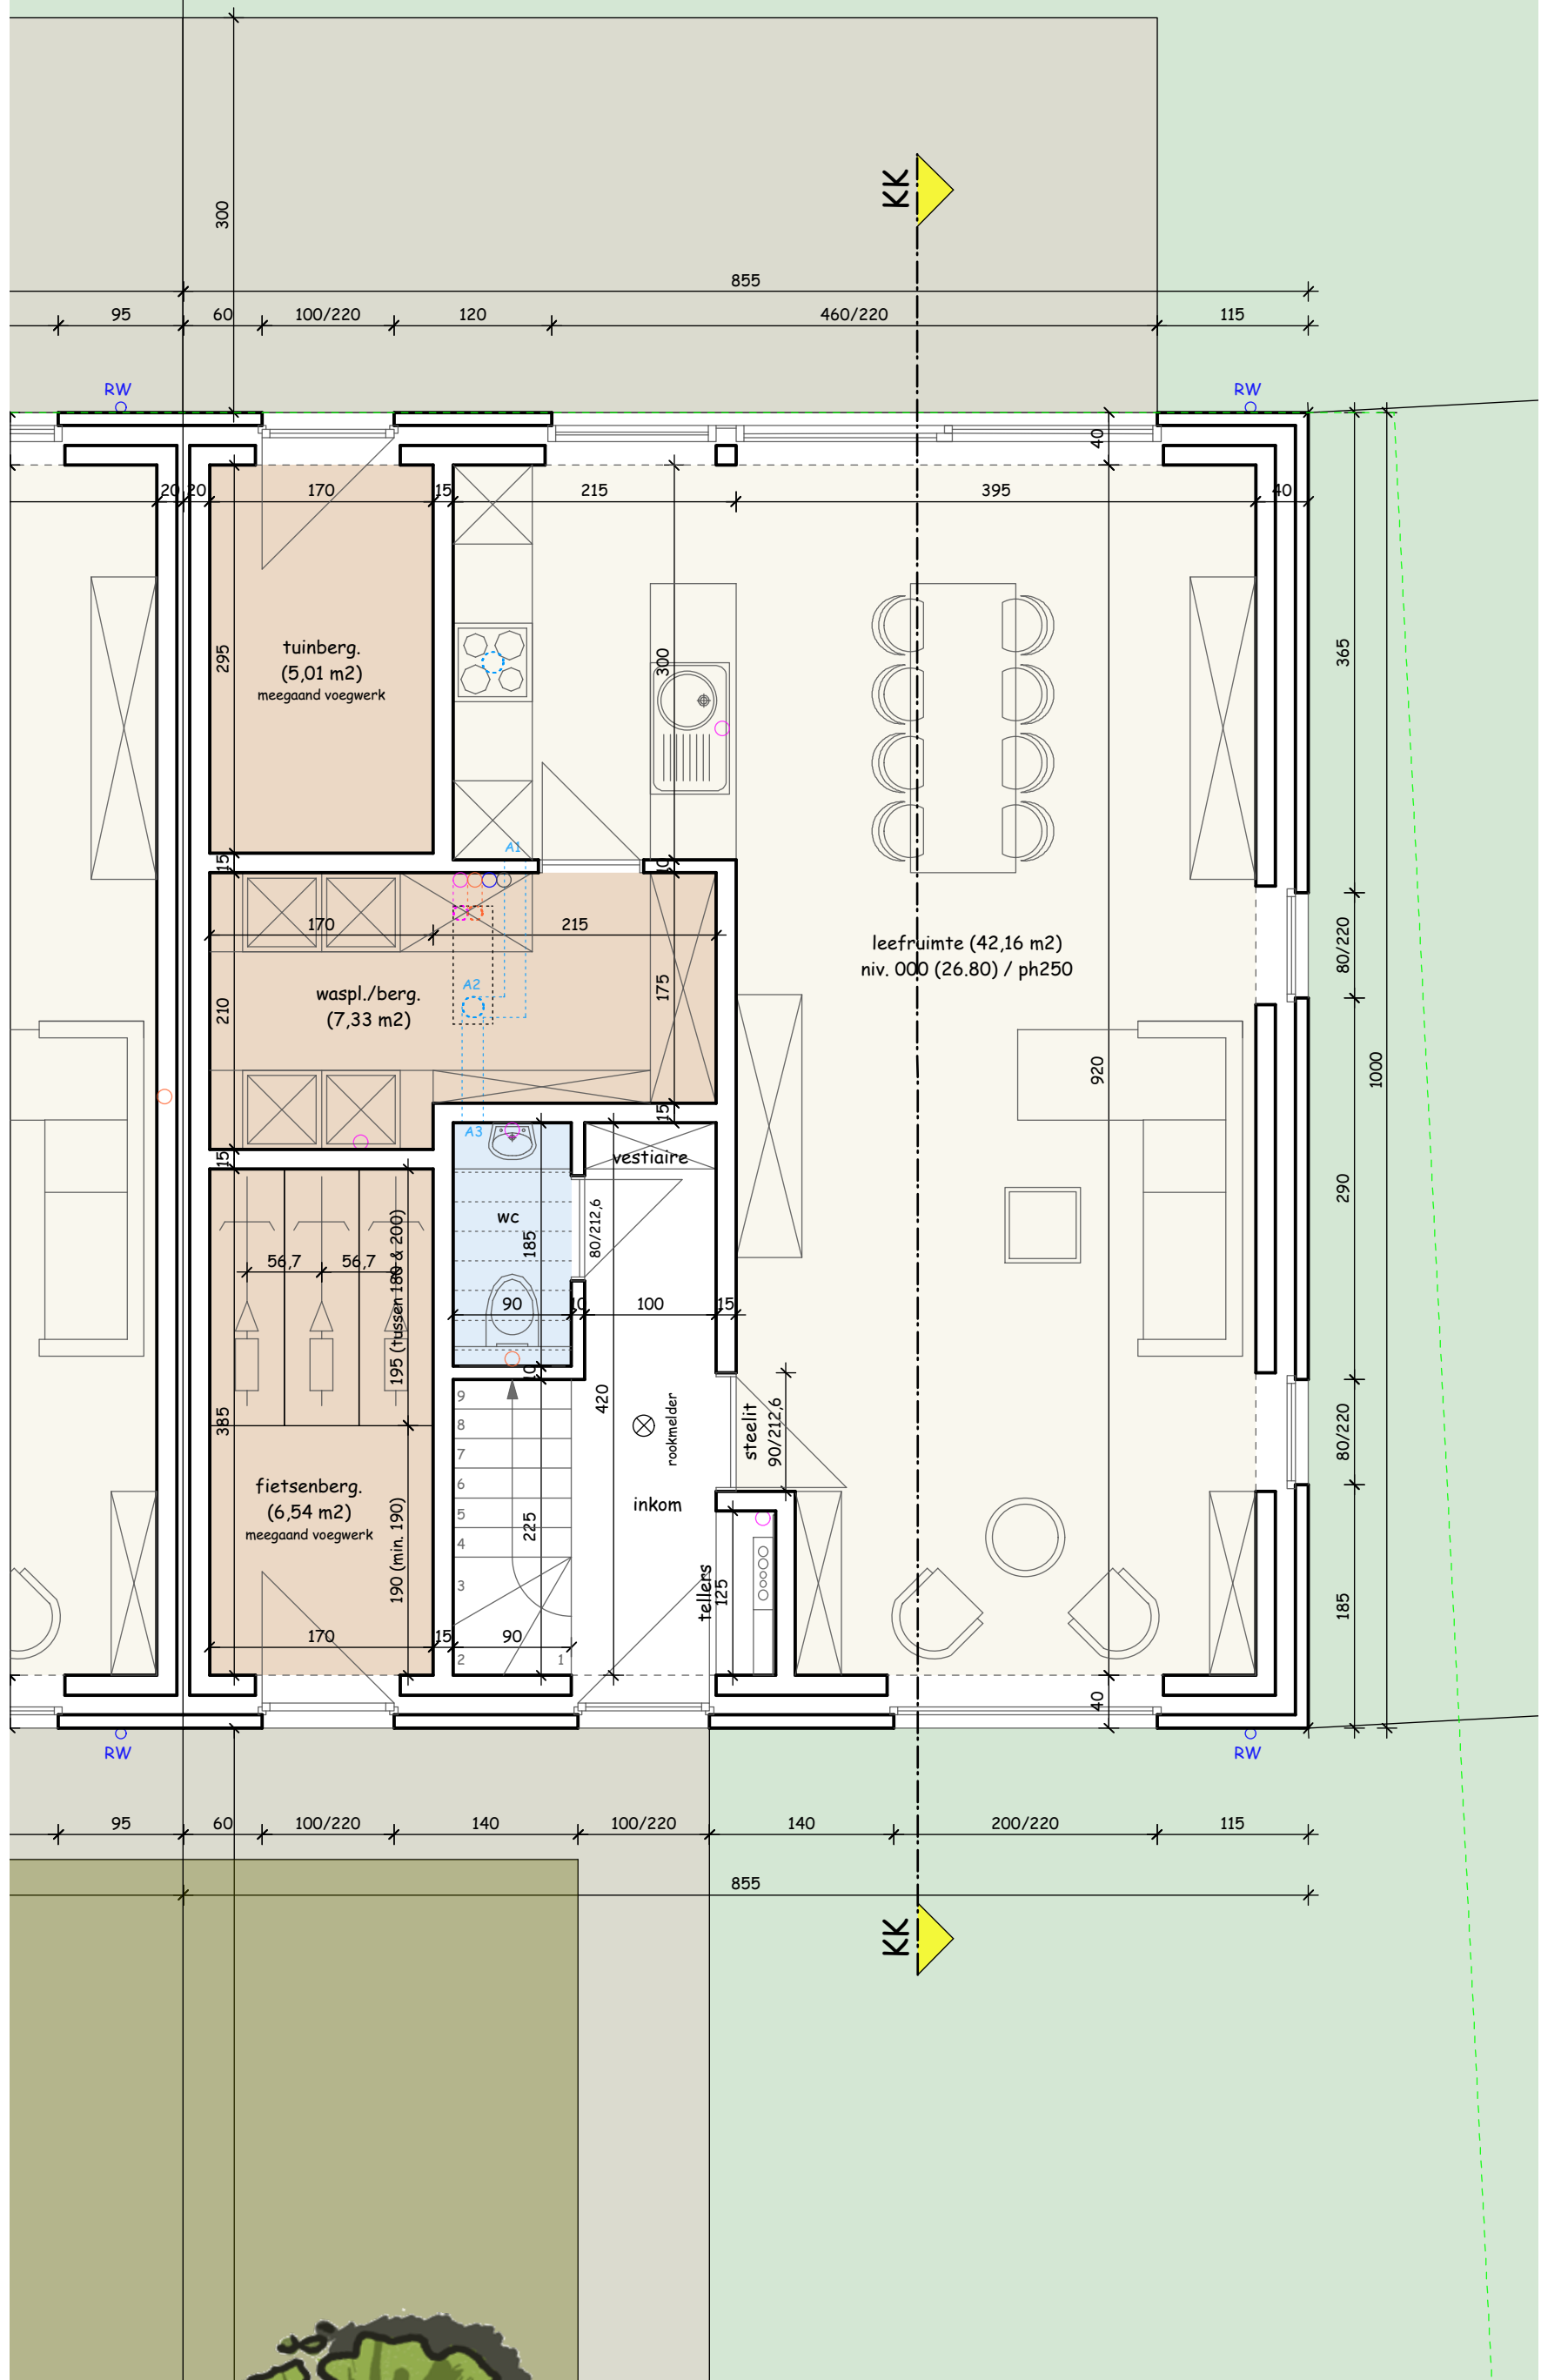


**Bouwplaats :**  
verkaveling "Beverkapel"  
Heirweg, Roeselare (Beveren)

**Verkoop :**  
Imfiro, Westlaan 466 - Roeselare  
051/21.11.11 - matias@imfiro.be

**Bouwheer :** V&T Bouw bvba  
**Architect :** Koen Deleu  
**Schaal :** 1/50

# LOT 23

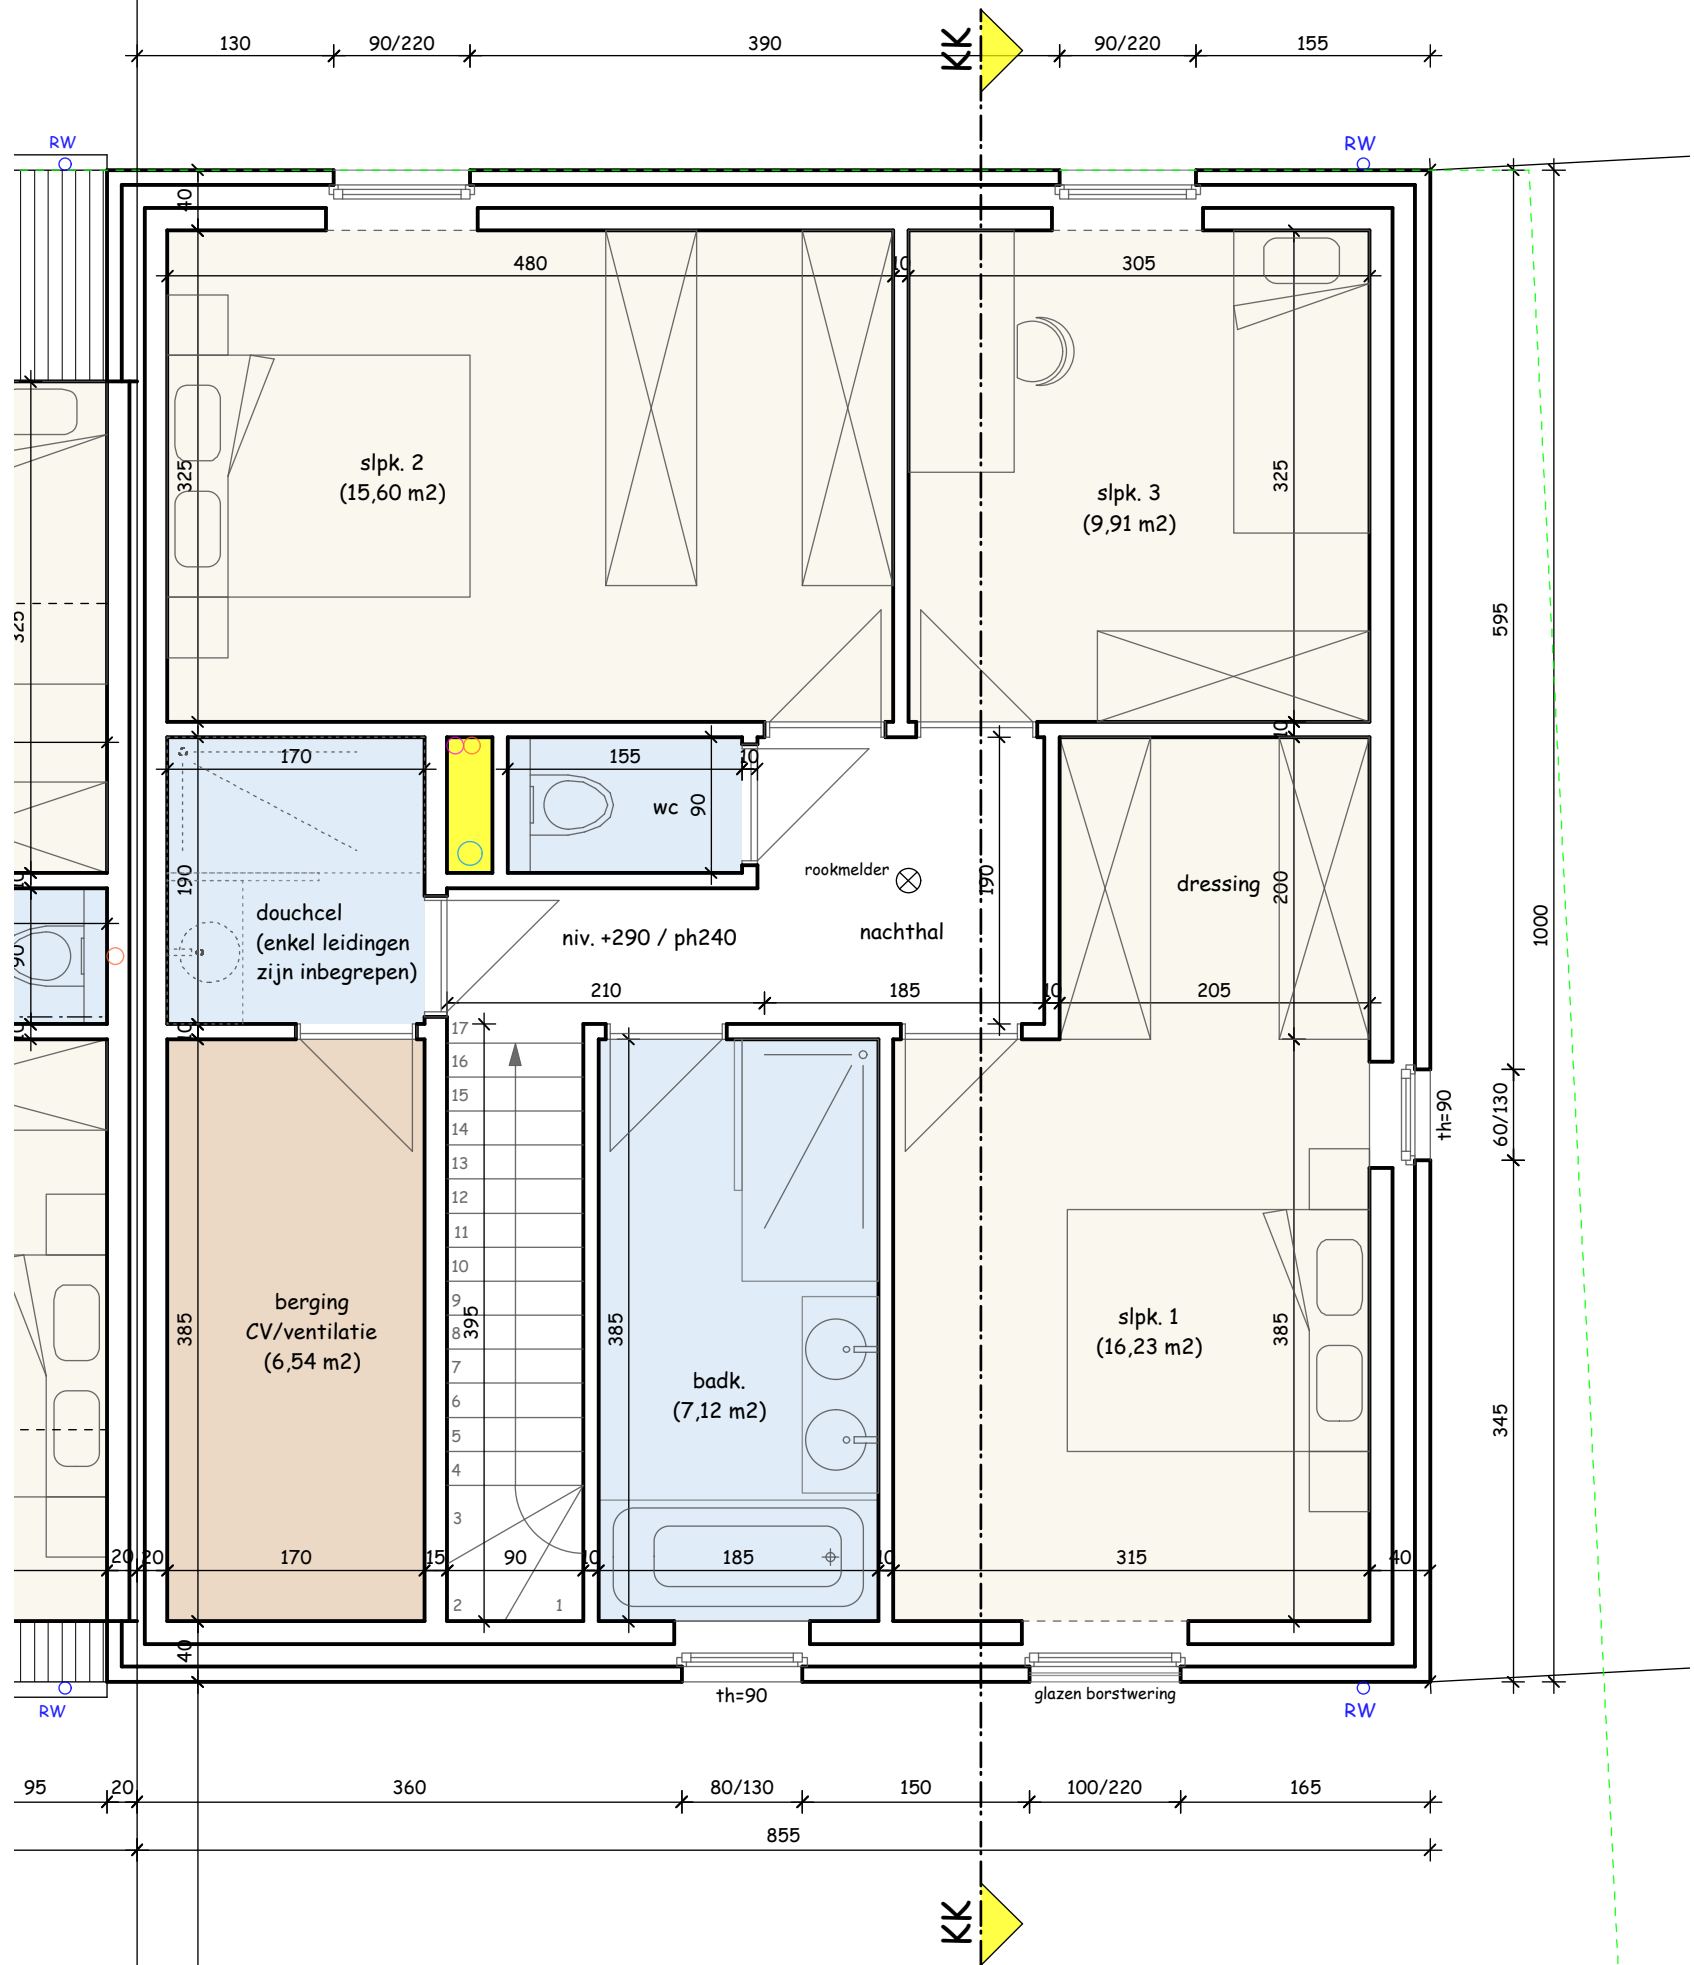

## VERDIEPING (schaal 1/50)




**Bouwplaats :**  
 verkaveling "Beverkapel"  
 Heirweg, Roeselare (Beveren)

**Verkoop :**  
 Imfiro, Westlaan 466 - Roeselare  
 051/21.11.11 - matias@imfiro.be

**Bouwheer :** V&T Bouw bvba  
**Architect :** Koen Deleu  
**Schaal :** 1/50

-  = DRAADOMHEINING ZWART
- T** = TERRAS IN TEGELS 60\*60
- B** = BETONKLINKERS
- P** = POLYBETON
-  = HAAG

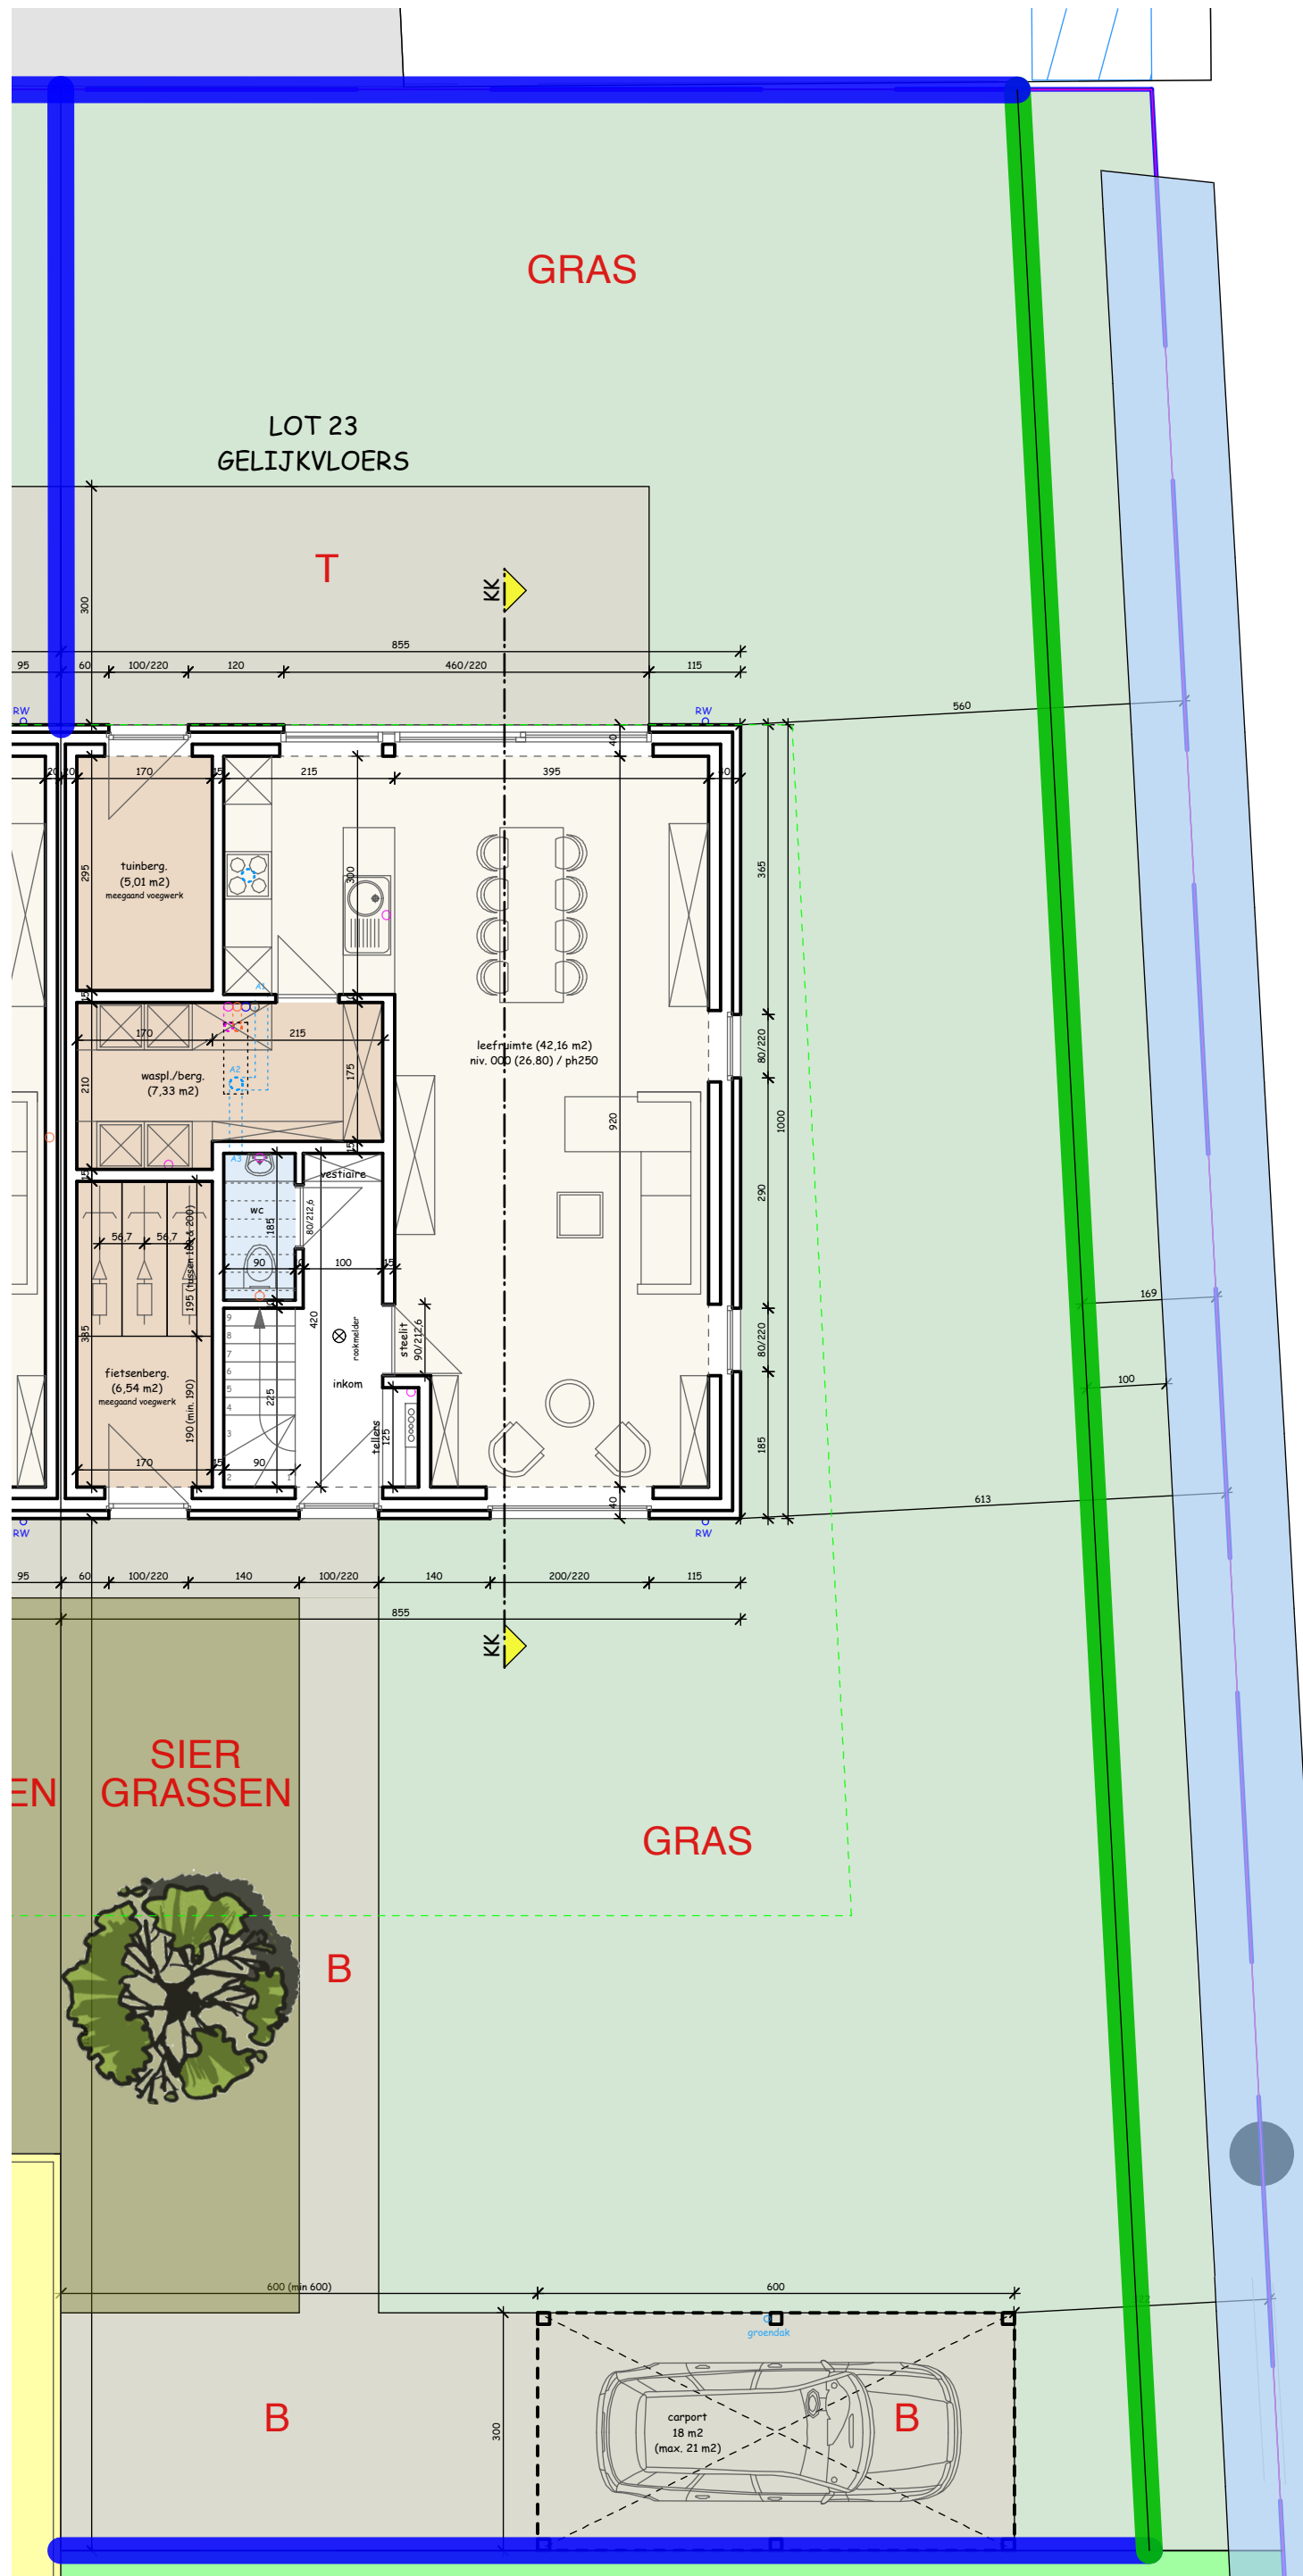

**Bouwplaats :**  
 verkaveling "Beverkapel"  
 Heirweg, Roeselare (Beveren)

**Verkoop :**  
 Imfiro, Westlaan 466 - Roeselare  
 051/21.11.11 - matias@imfiro.be


**Bouwheer :** V&T Bouw bvba  
**Architect :** Koen Deleu  
**Schaal :** 1/85

I 1/50)

# LOT 23 FUNDERING/RIOLERING (schaal 1/50)

nfiltreren


DAK MET HERGEBRUIK : 85,35 m2, CARPORT • TUIN-EN FIETSENBERGING : groendak  
de verharding (terras + oprit) wordt niet opgevangen : kan op eigen terrein in de bodem infiltreren  
GEEN INFILTRATIEPUT NODIG : ALGEMENE REGENWATERBUFFERING

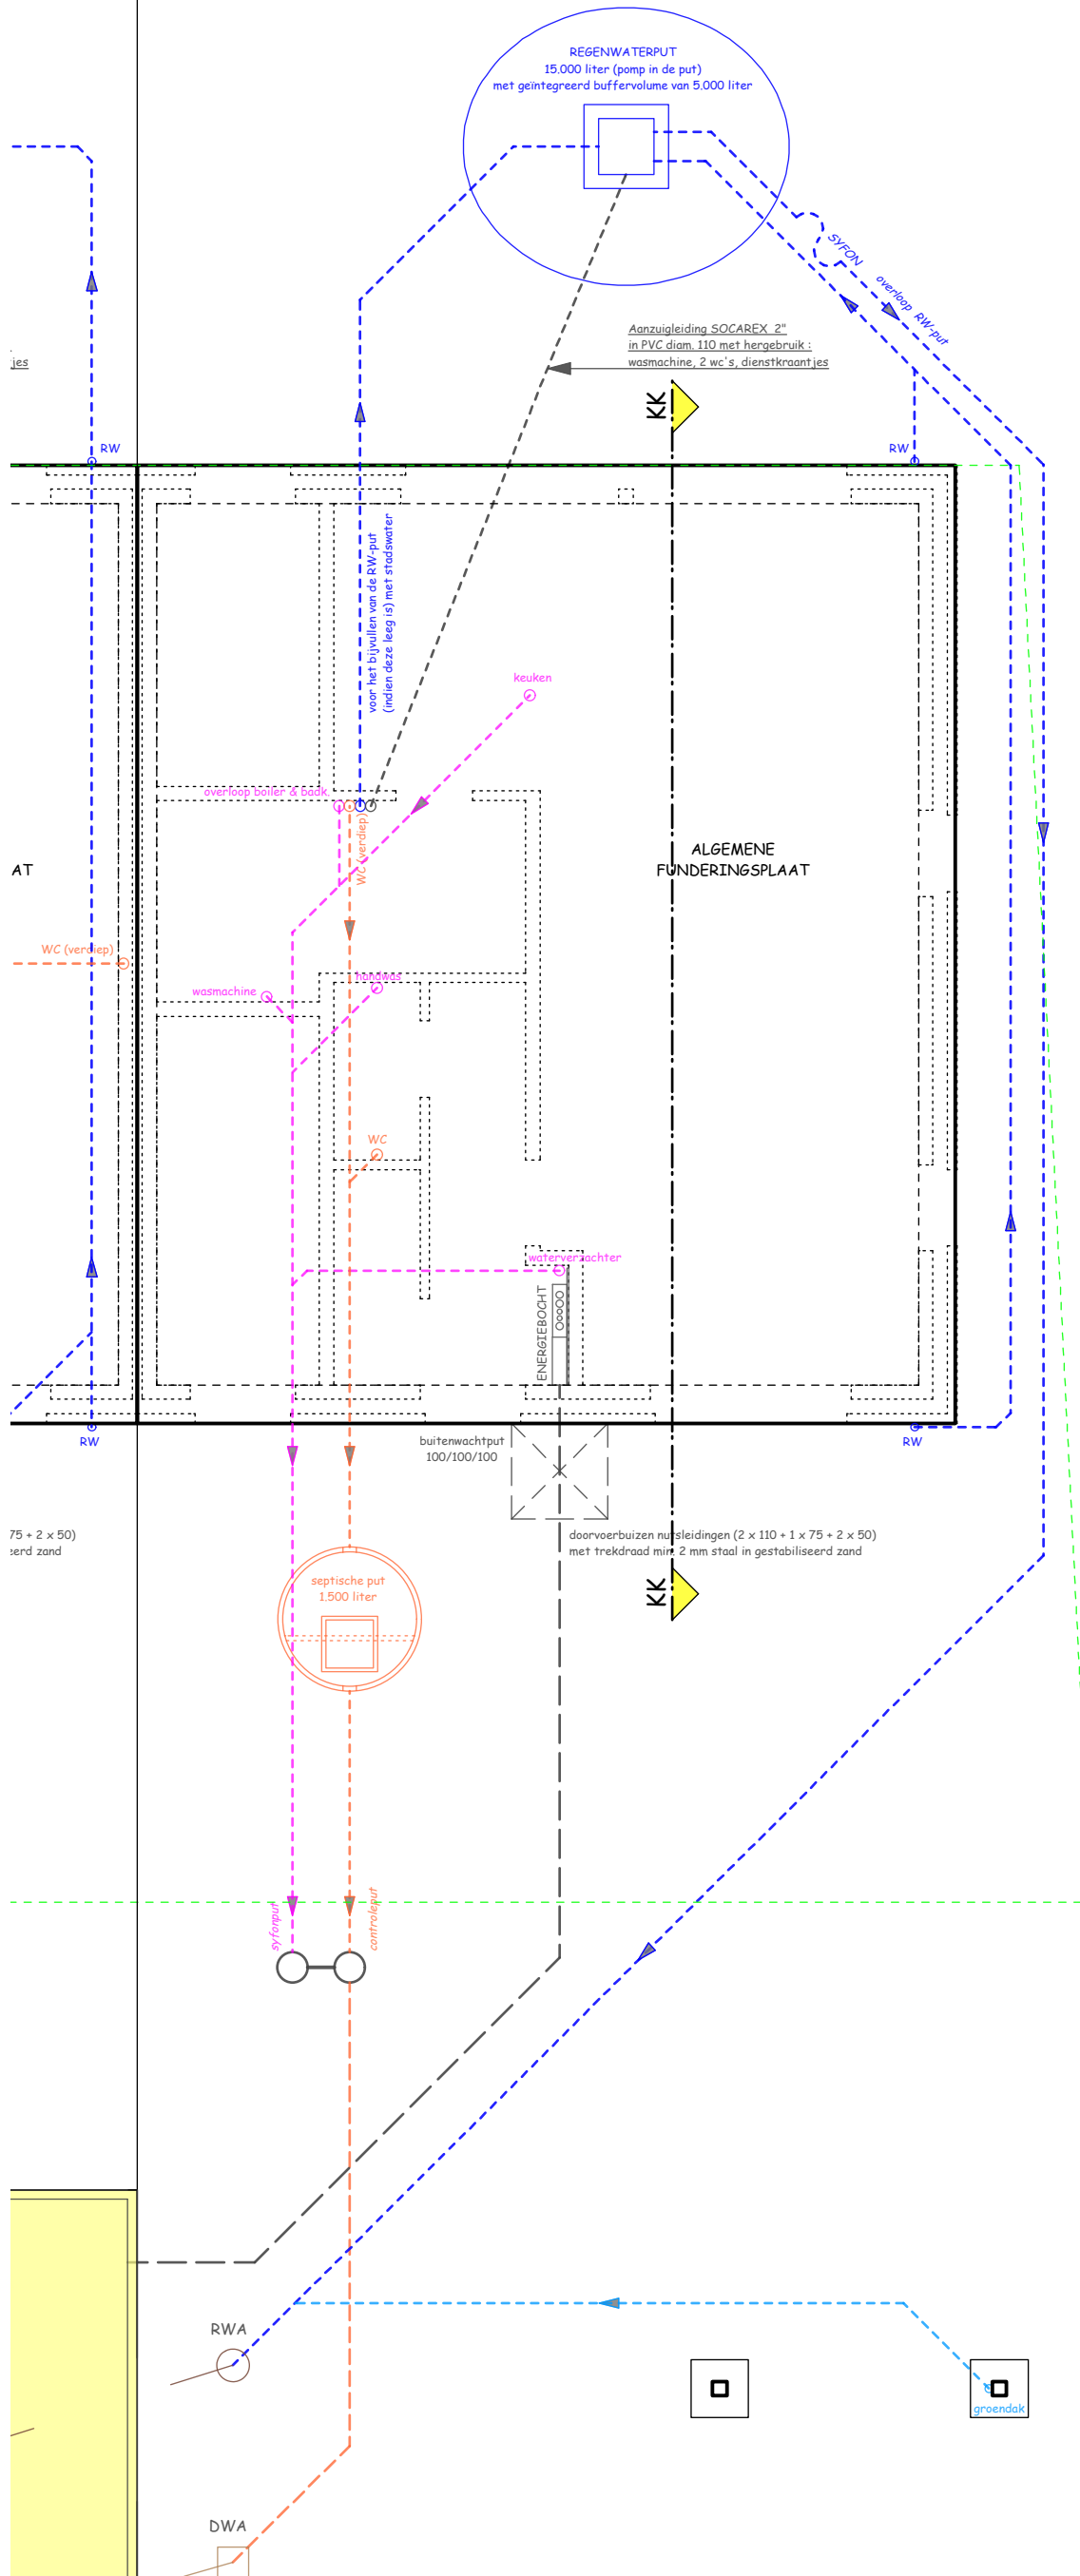

**Bouwplaats :**  
 verkaveling "Beverkapel"  
 Heirweg, Roeselare (Beveren)

**Verkoop :**  
 Imfiro, Westlaan 466 - Roeselare  
 051/21.11.11 - matias@imfiro.be


**Bouwheer :** V&T Bouw bvba  
**Architect :** Koen Deleu  
**Schaal :** 1/75

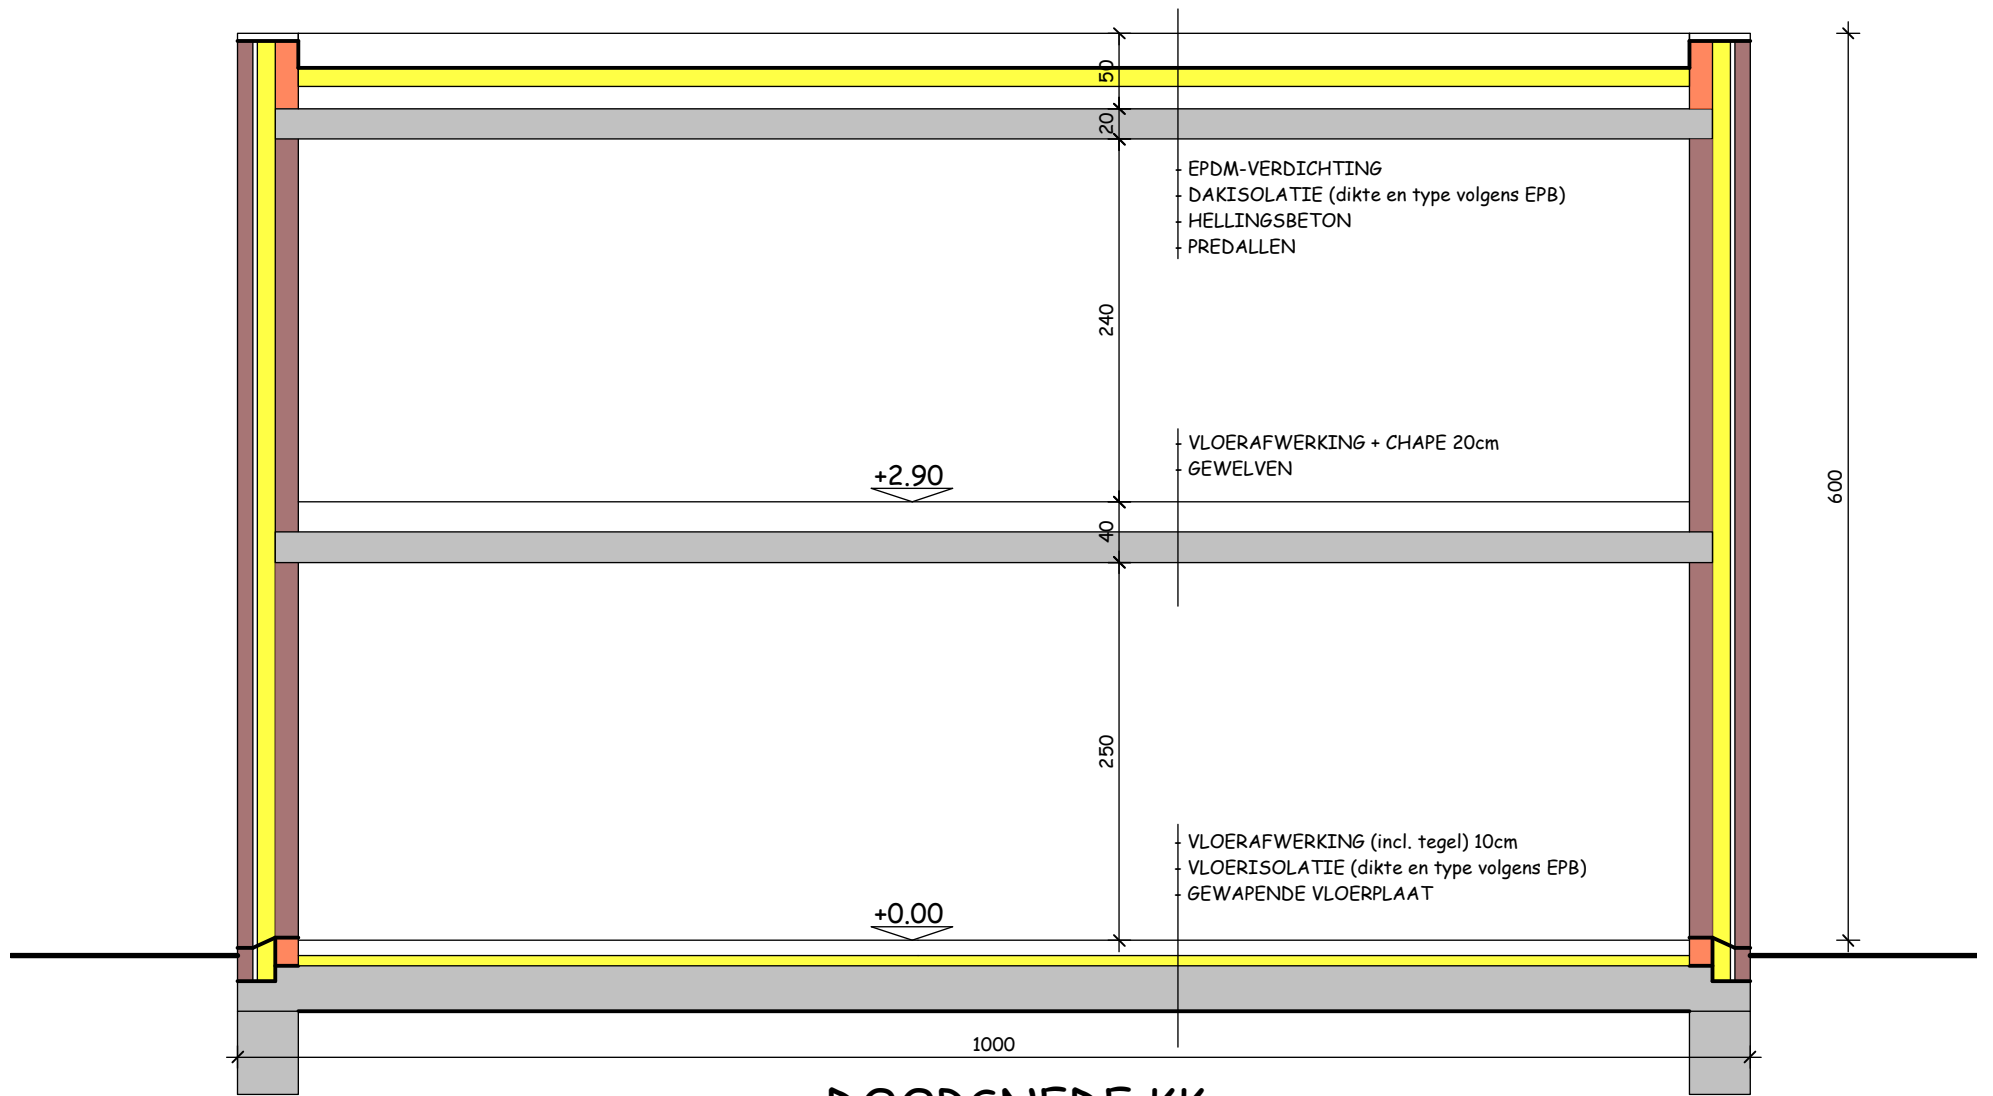

**DOORSNEDE KK**

**LOT 23 (schaal 1/50) - (idem loten 12/15/16/17/18/19/20)**

funderingen + stabiliteit volgens studiebuureel en sonderingsverslag

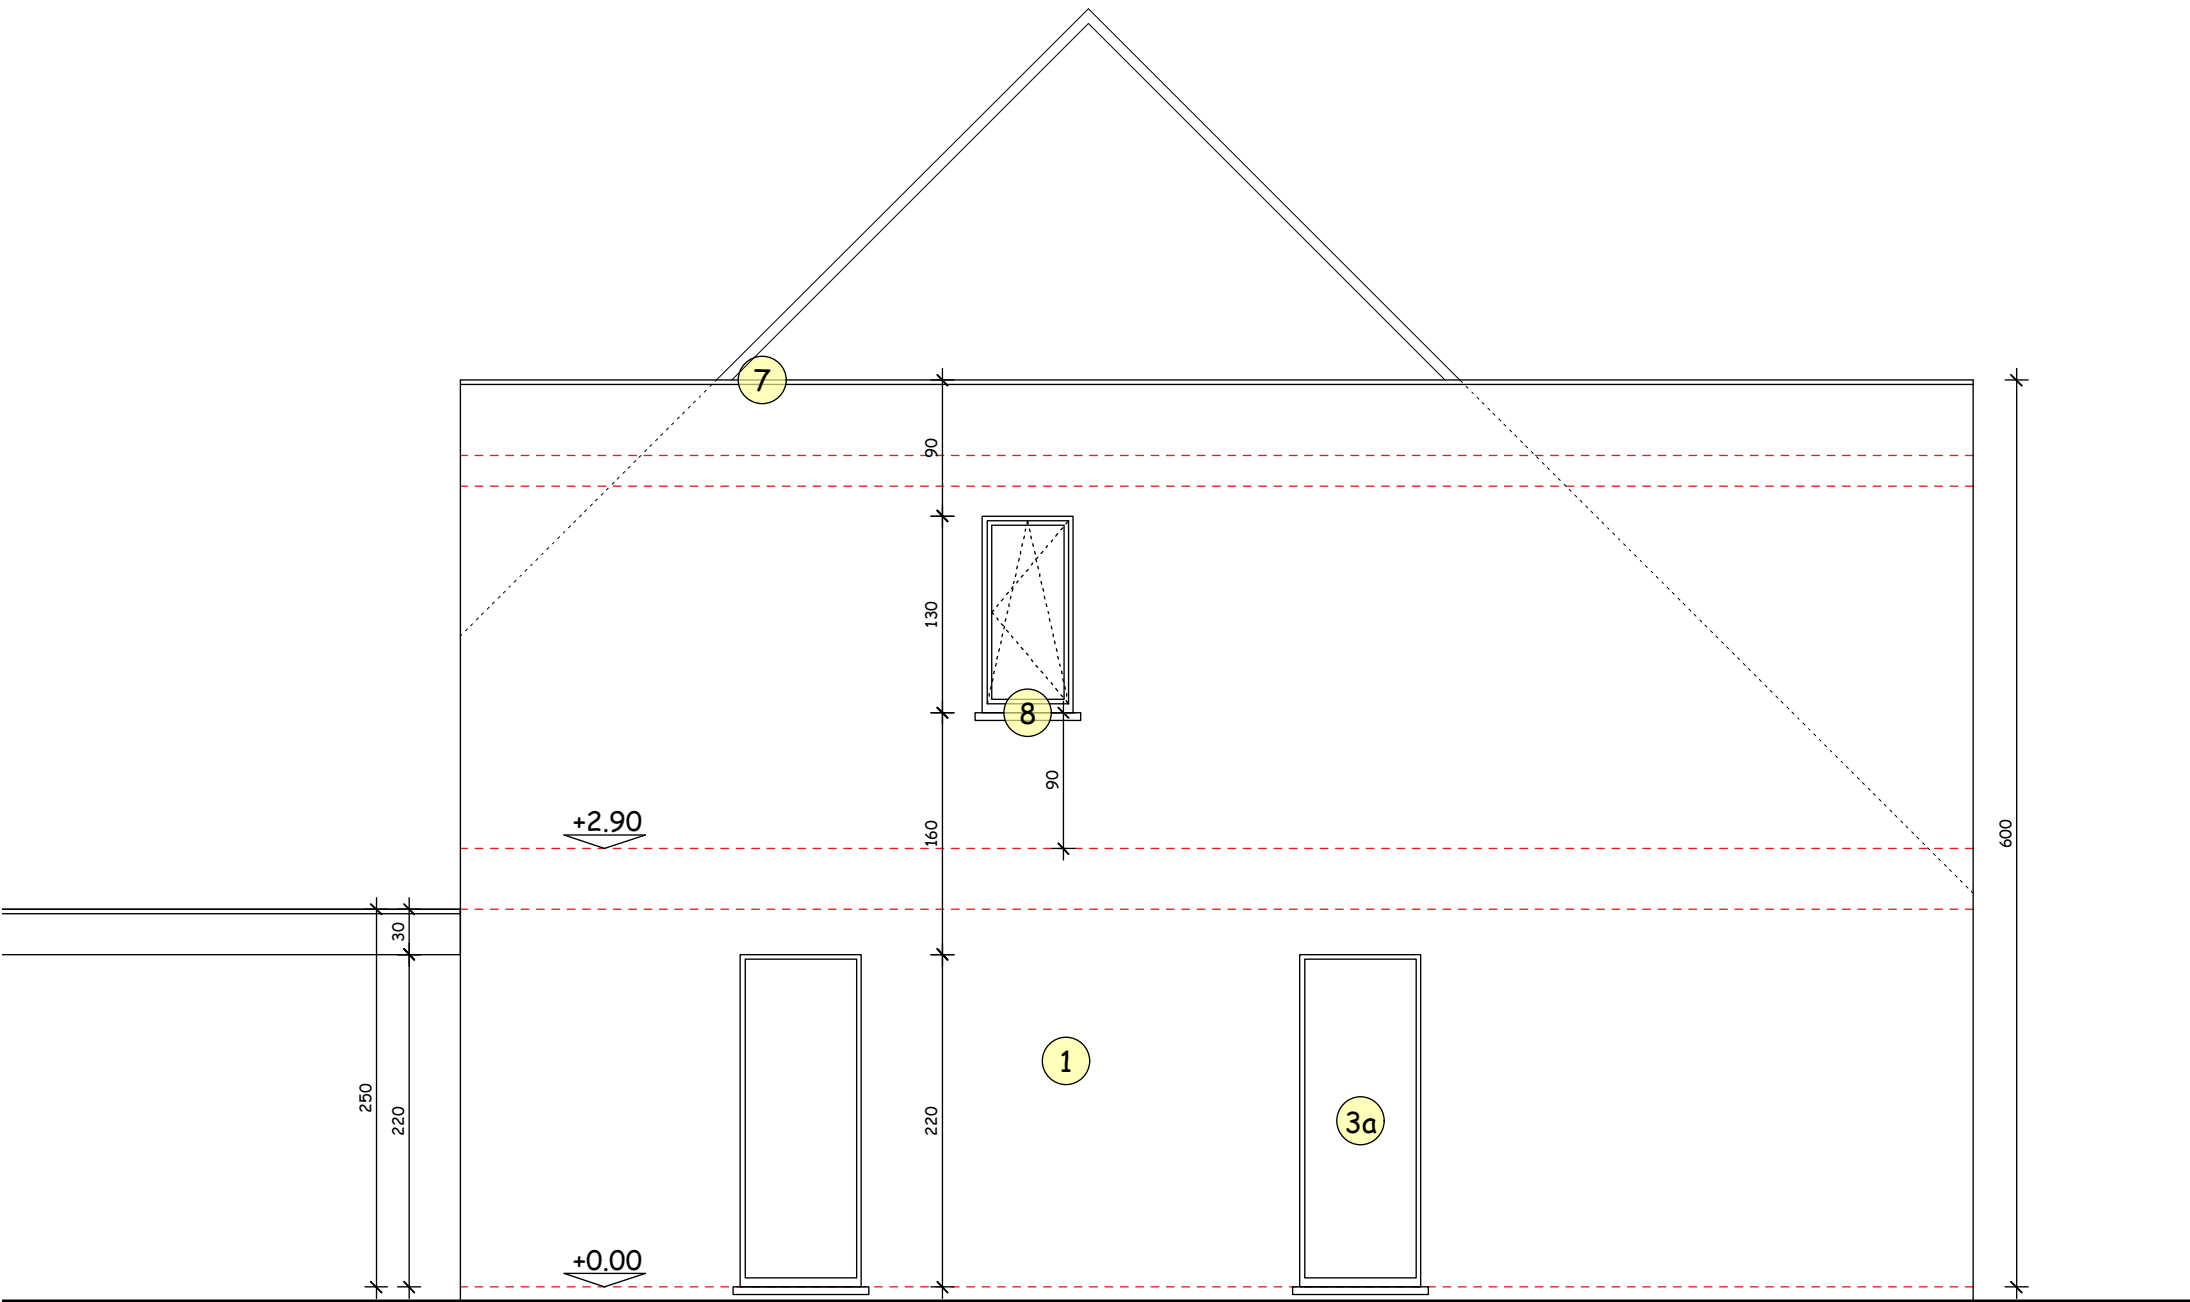

**LOT 23**

**ZIJGEVEL RECHTS (schaal 1/50)**

**Bouwplaats :**  
 verkaveling "Beverkapel"  
 Heirweg, Roeselare (Beveren)

**Verkoop :**  
 Imfiro, Westlaan 466 - Roeselare  
 051/21.11.11 - matias@imfiro.be

**Bouwheer :** V&T Bouw bvba  
**Architect :** Koen Deleu  
**Schaal :** 1/50