


LOT 46
VOORGEVEL (schaal 1/50)

Bouwplaats :
verkaveling "Beverkapel"
Heirweg, Roeselare (Beveren)

Verkoop :
Imfiro, Westlaan 466 - Roeselare
051/21.11.11 - matias@imfiro.be


Bouwheer : V&T Bouw bvba
Architect : Koen Deleu
Schaal : 1/50

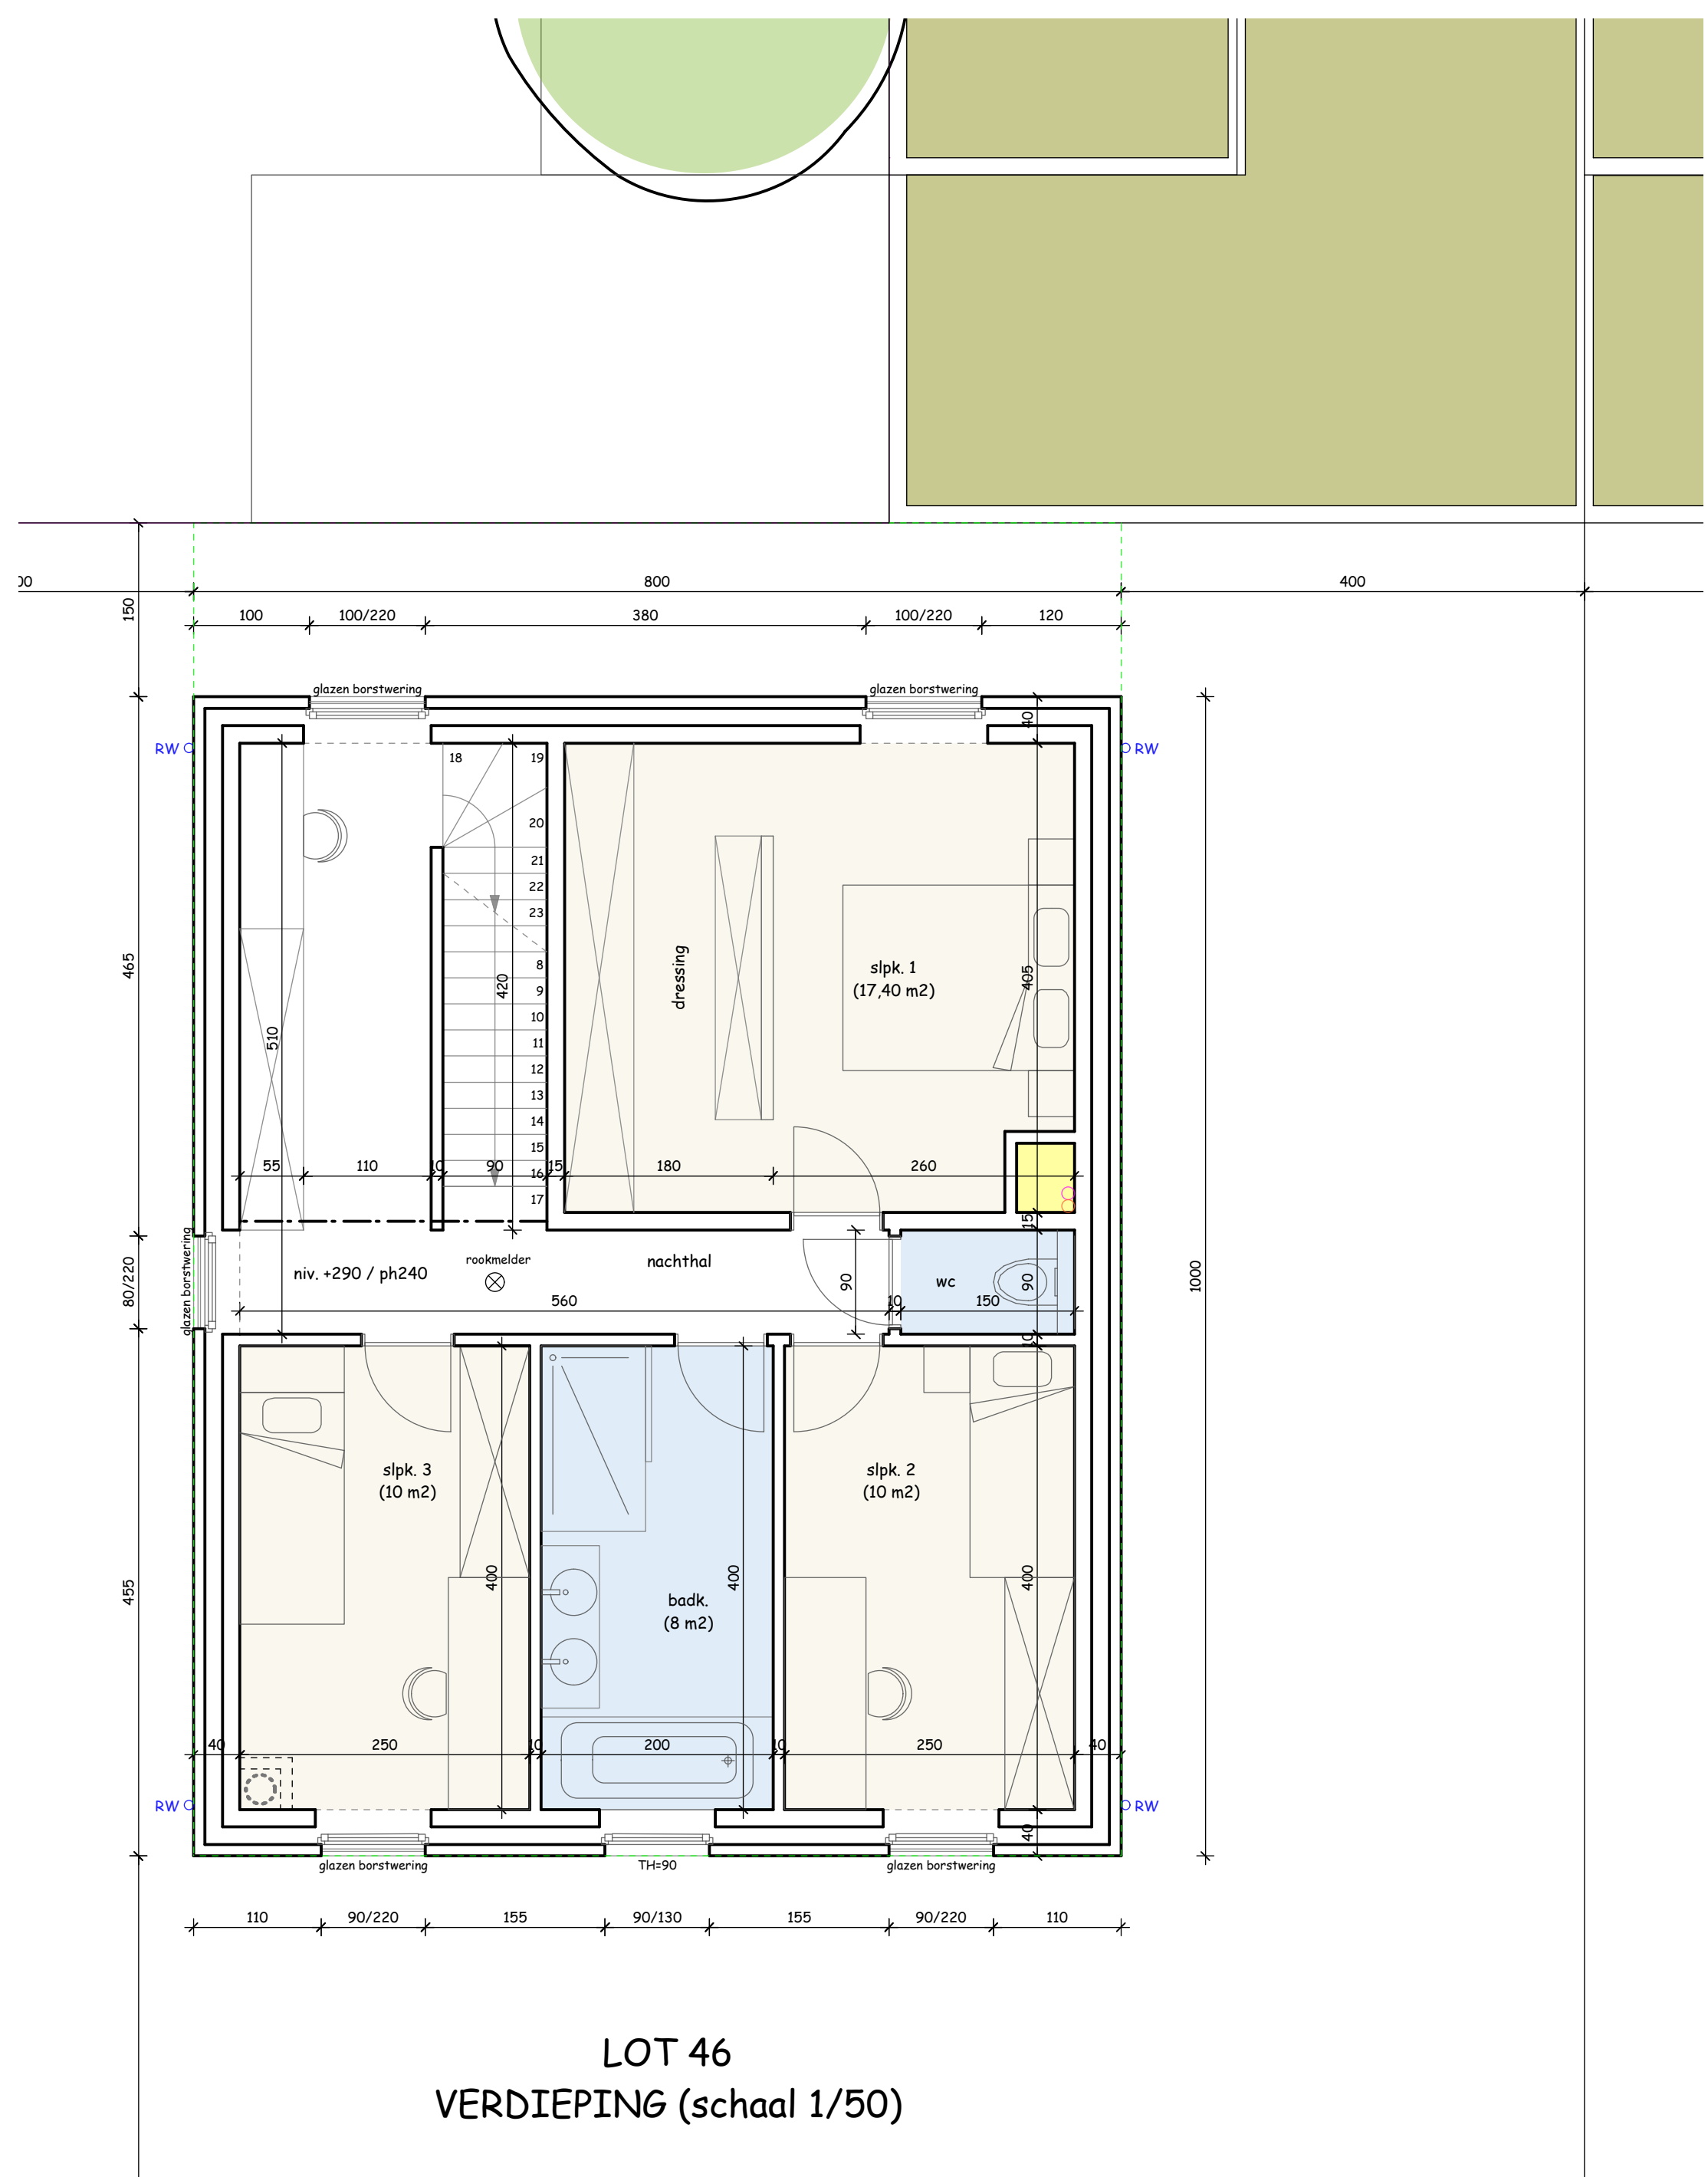

Bouwplaats :
 verkaveling "Beverkapel"
 Heirweg, Roeselare (Beveren)

Verkoop :
 Imfiro, Westlaan 466 - Roeselare
 051/21.11.11 - matias@imfiro.be


Bouwheer : V&T Bouw bvba
Architect : Koen Deleu
Schaal : 1/50

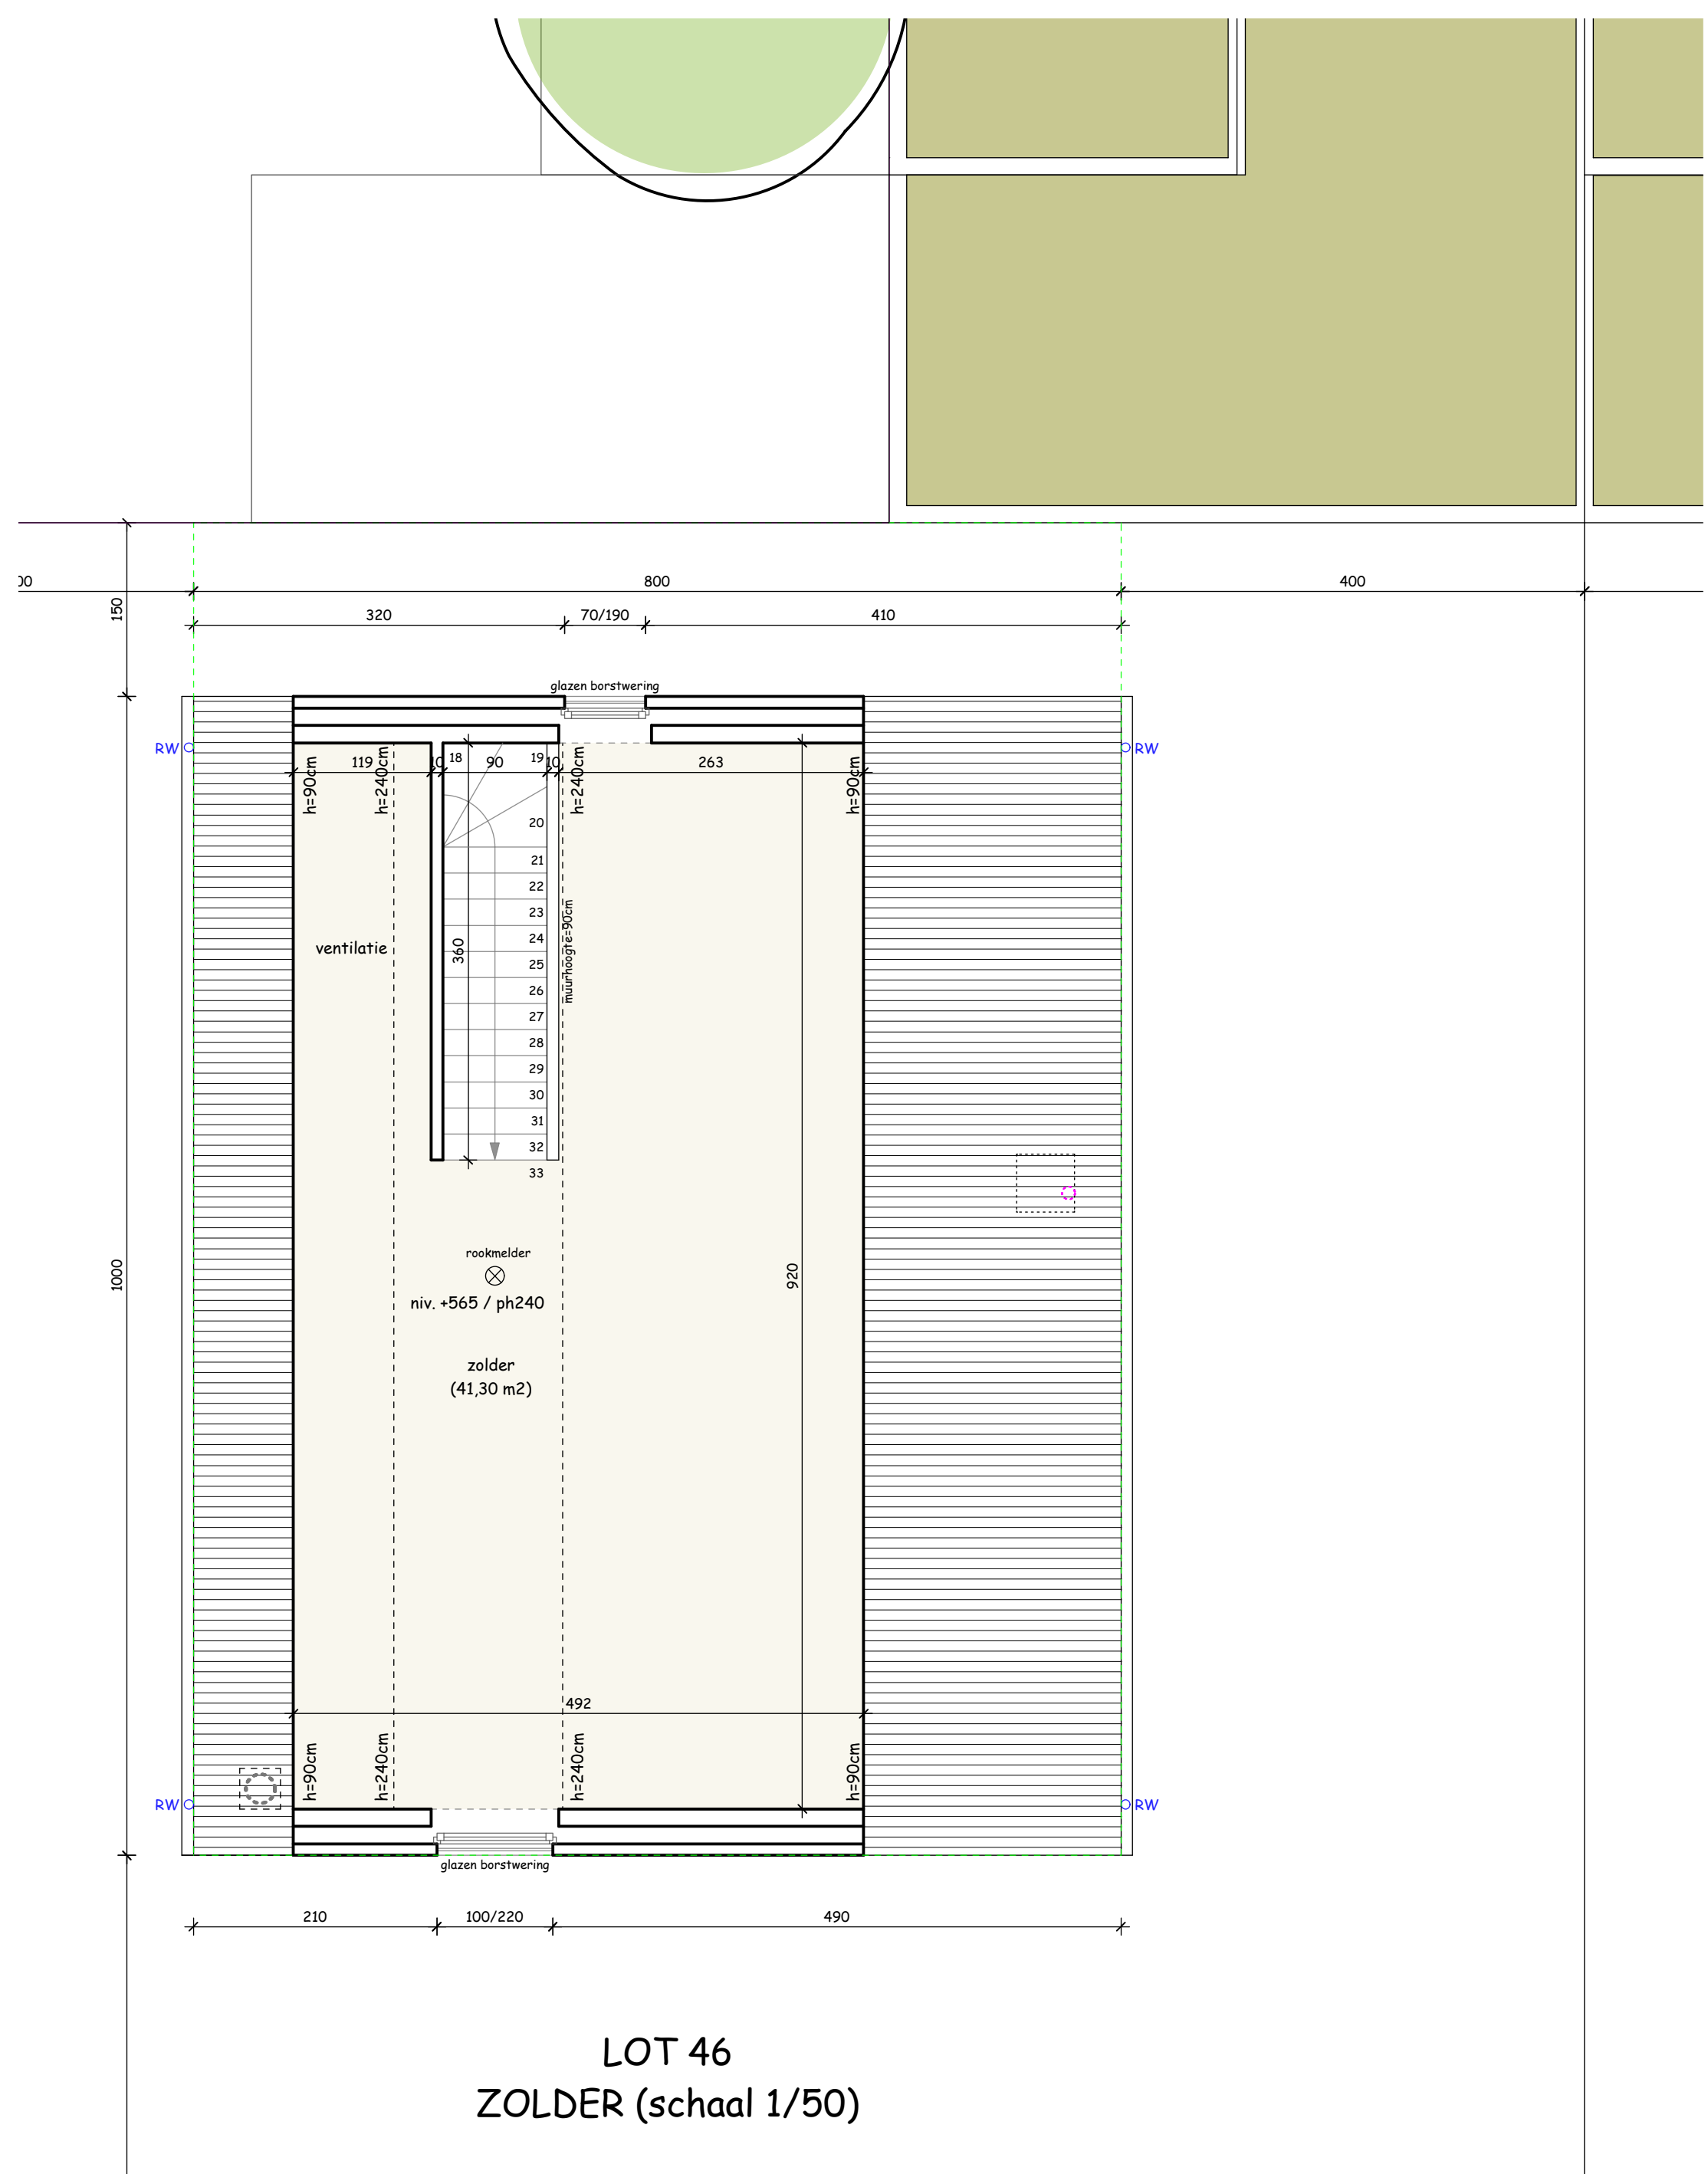

Bouwplaats :
 verkaveling "Beverkapel"
 Heirweg, Roeselare (Beveren)

Verkoop :
 Imfiro, Westlaan 466 - Roeselare
 051/21.11.11 - matias@imfiro.be

Bouwheer : V&T Bouw bvba
Architect : Koen Deleu
Schaal : 1/50

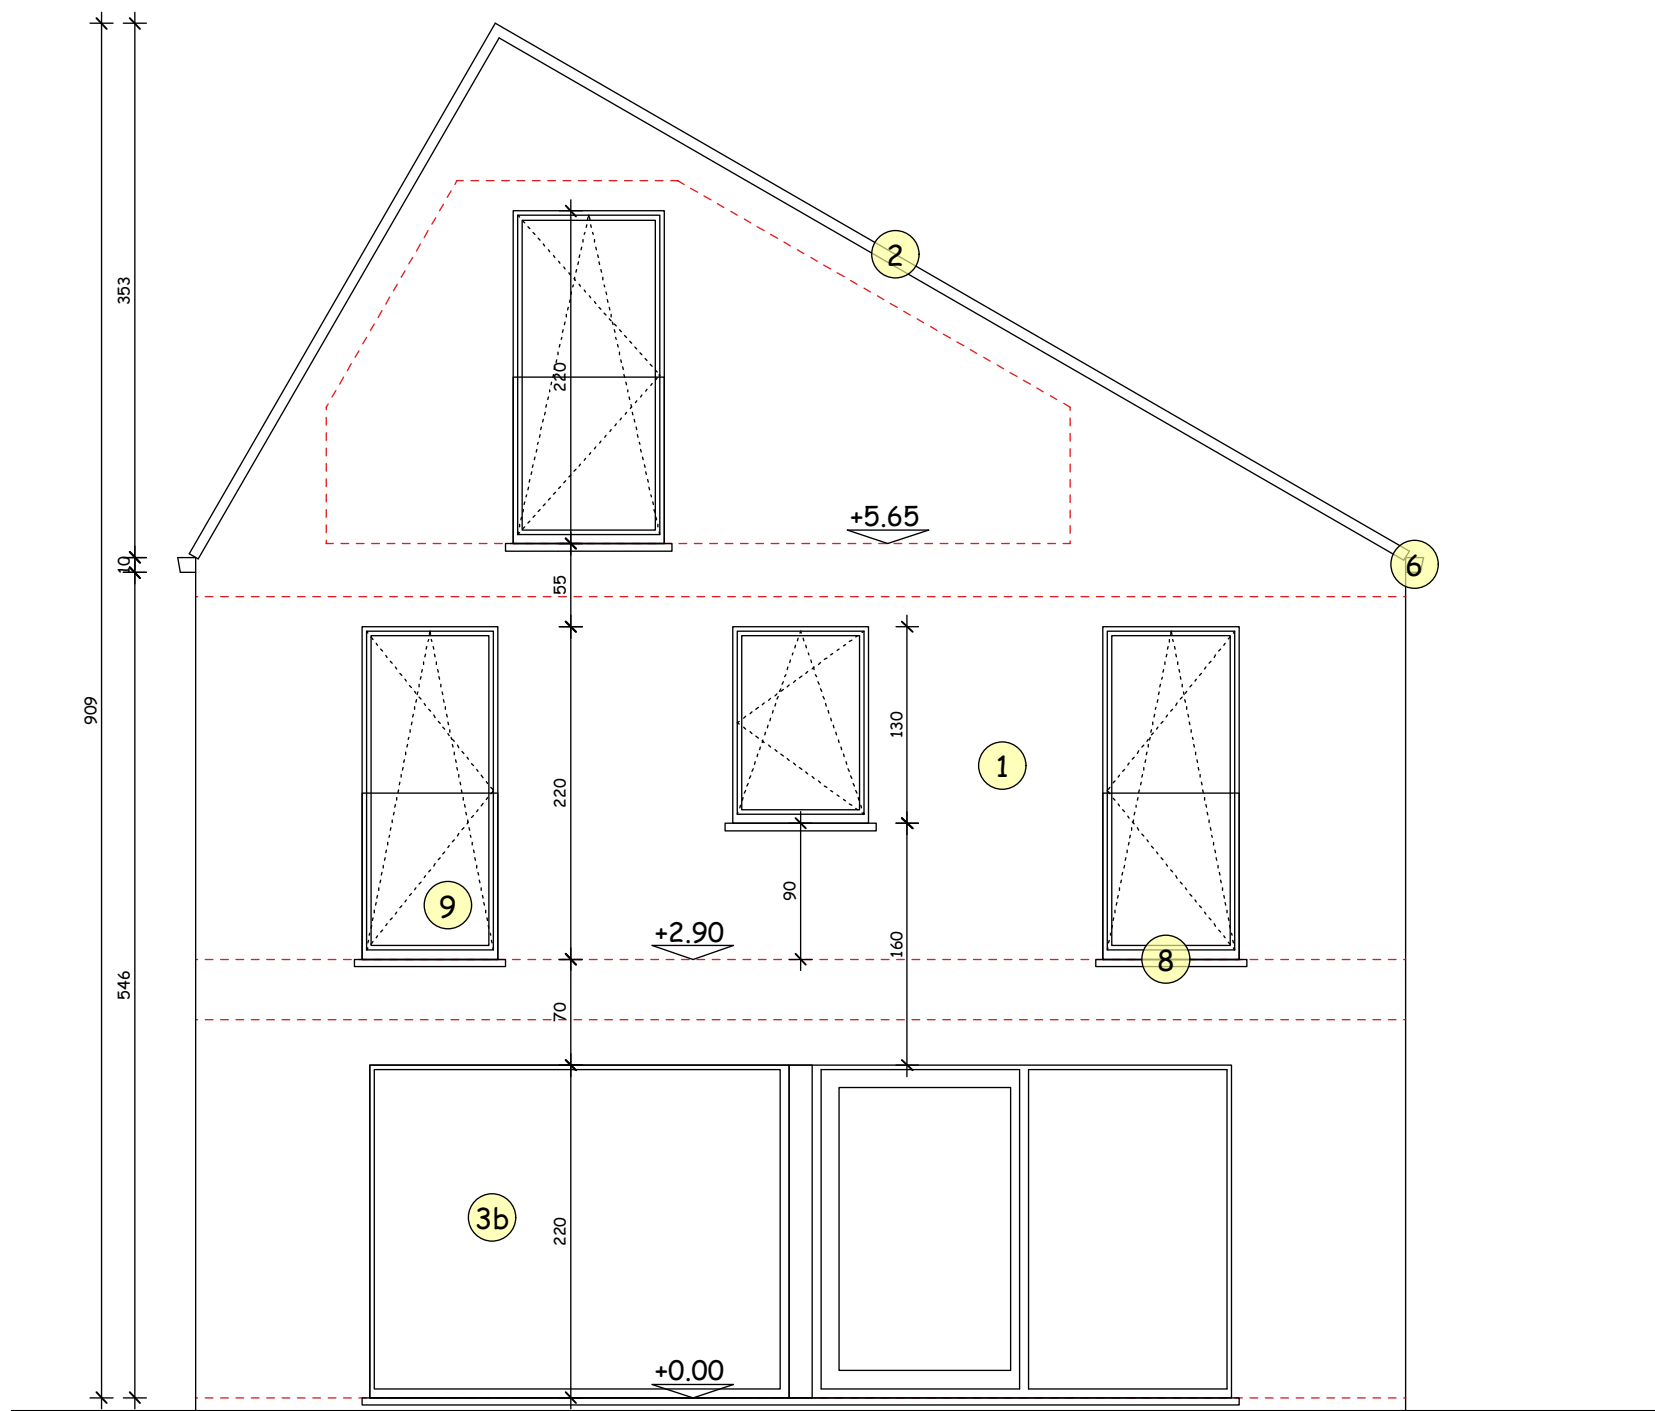


LOT 46
 ACHTERGEVEL (schaal 1/50)

Bouwplaats :
 verkaveling "Beverkapel"
 Heirweg, Roeselare (Beveren)

Verkoop :
 Imfiro, Westlaan 466 - Roeselare
 051/21.11.11 - matias@imfiro.be

Bouwheer : V&T Bouw bvba
 Architect : Koen Deleu
 Schaal : 1/50

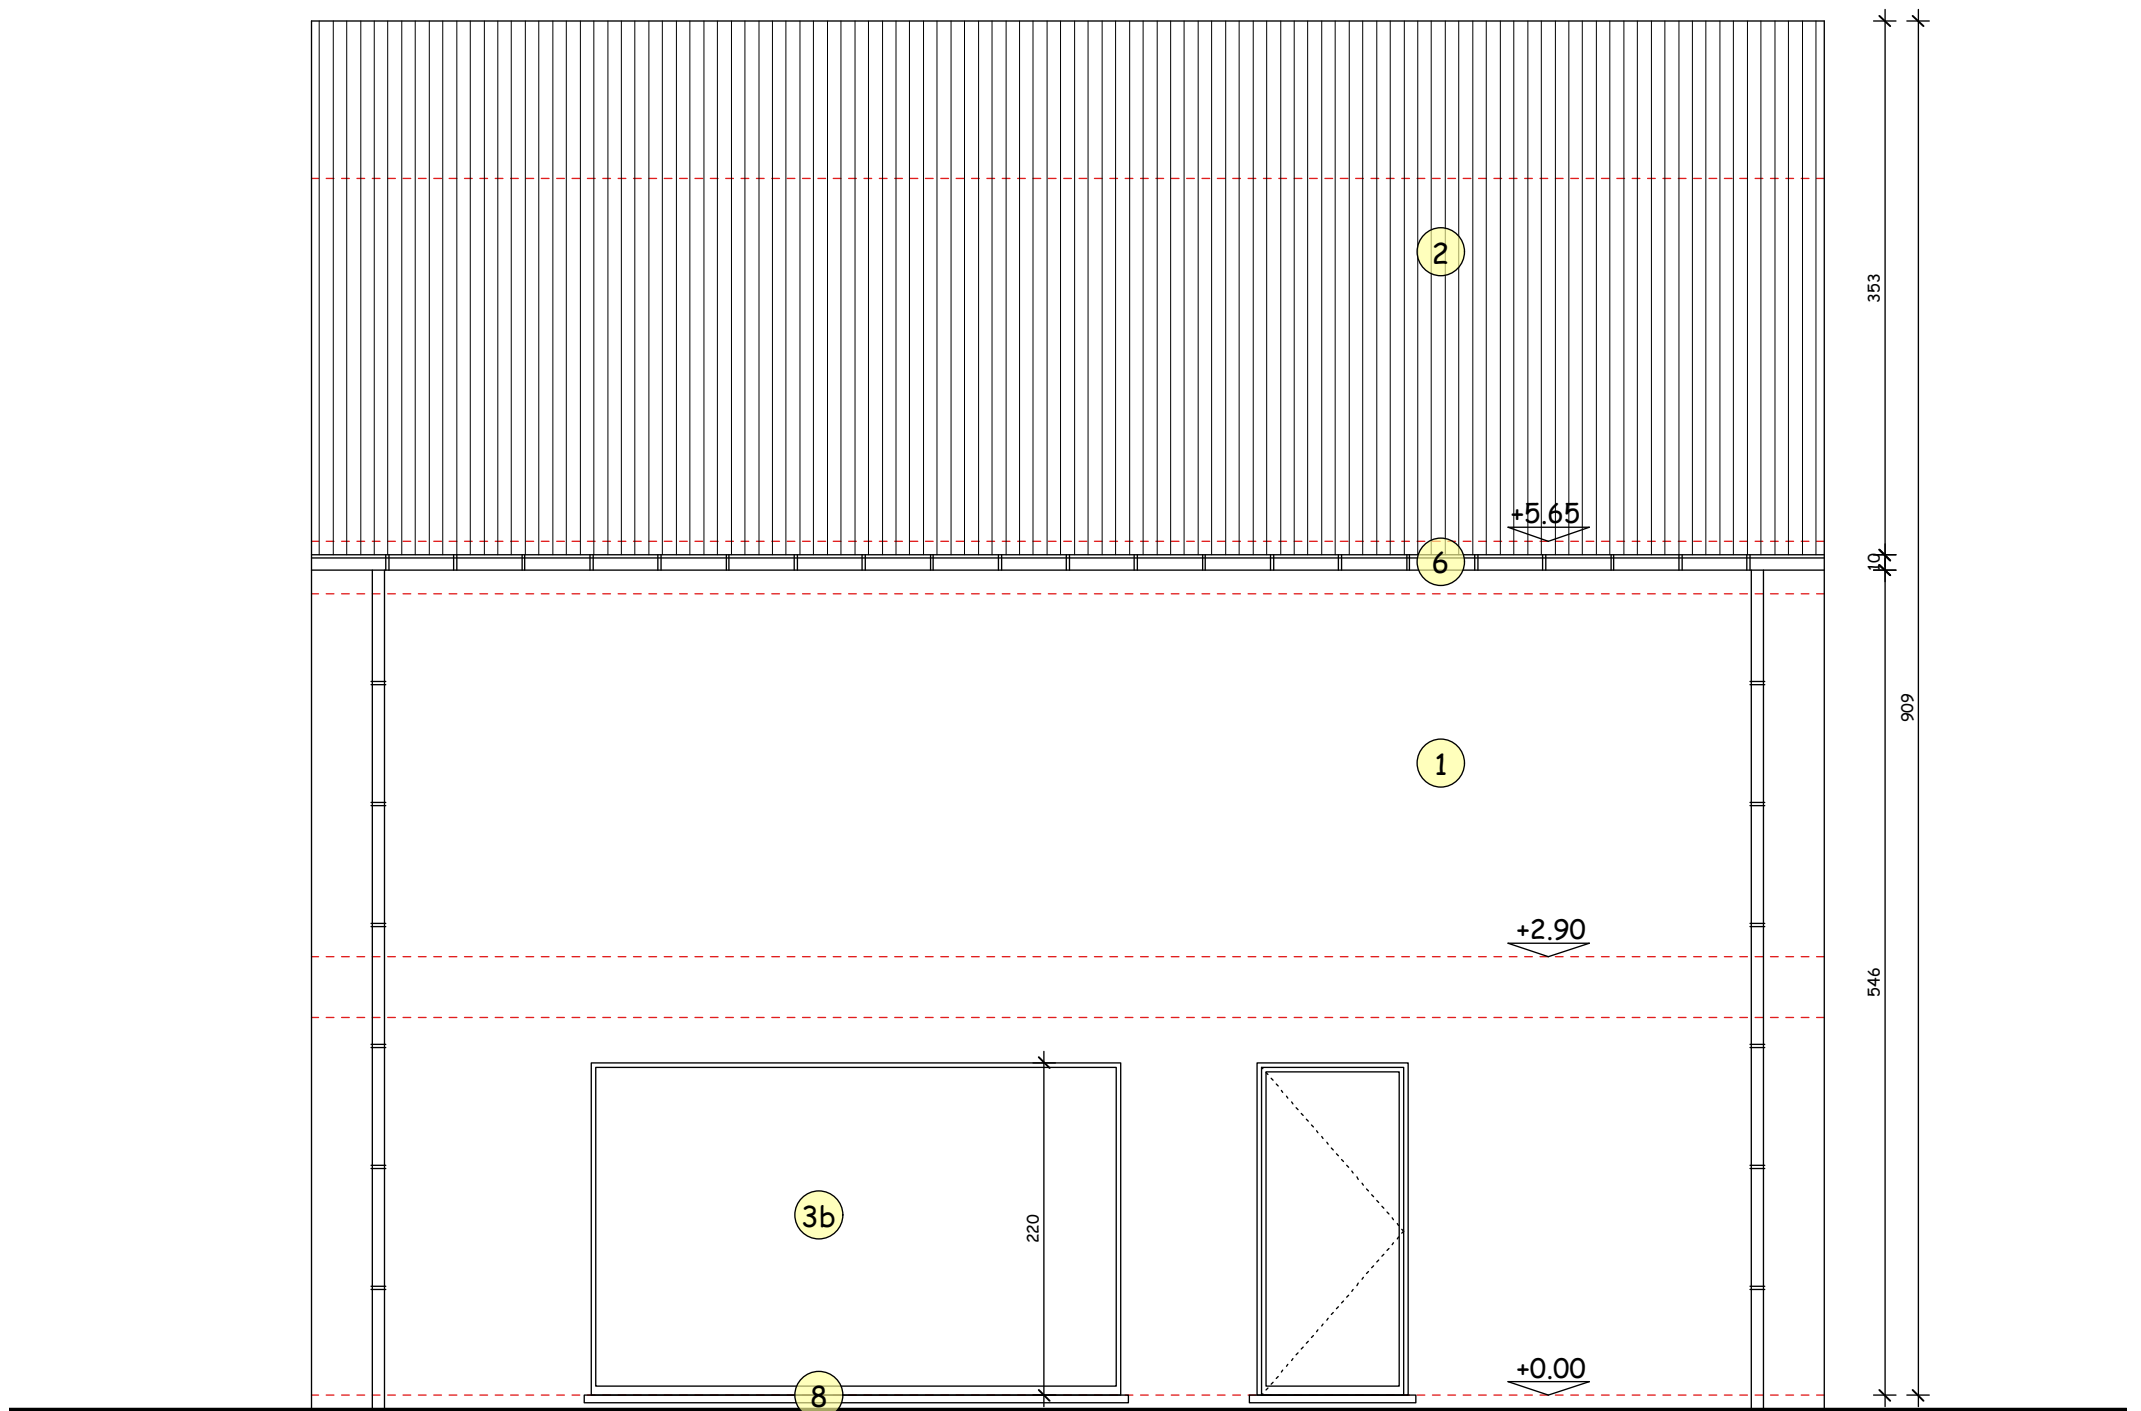


LOT 46/50
 ZIJGEVEL LINKS (schaal 1/50)

Bouwplaats :
 verkaveling "Beverkapel"
 Heirweg, Roeselare (Beveren)

Verkoop :
 Imfiro, Westlaan 466 - Roeselare
 051/21.11.11 - matias@imfiro.be

Bouwheer : V&T Bouw bvba
Architect : Koen Deleu
Schaal : 1/50

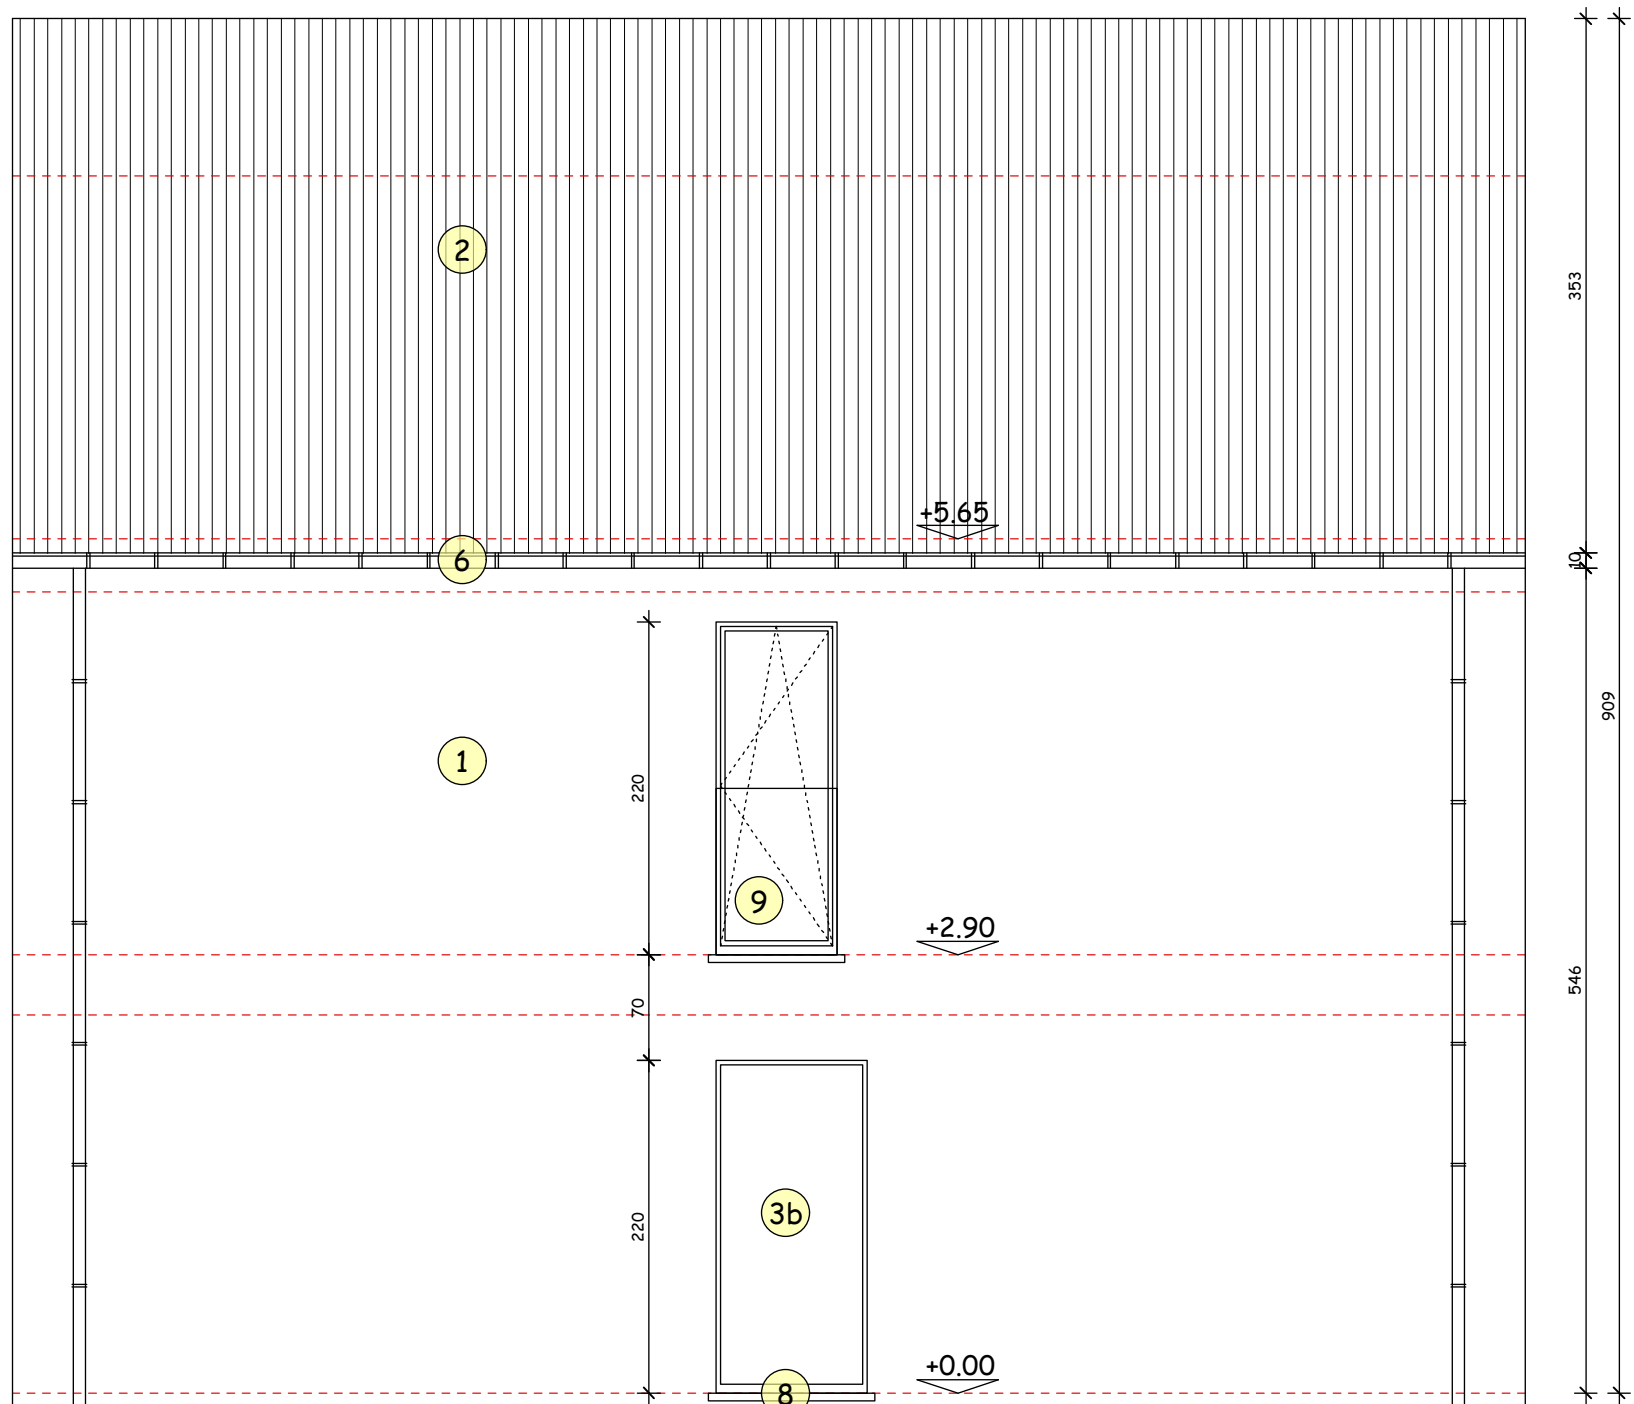


LOT 44/46/48/50/33
 ZIJGEVEL RECHTS (schaal 1/50)

Bouwplaats :
 verkaveling "Beverkapel"
 Heirweg, Roeselare (Beveren)

Verkoop :
 Imfiro, Westlaan 466 - Roeselare
 051/21.11.11 - matias@imfiro.be

Bouwheer : V&T Bouw bvba
Architect : Koen Deleu
Schaal : 1/50

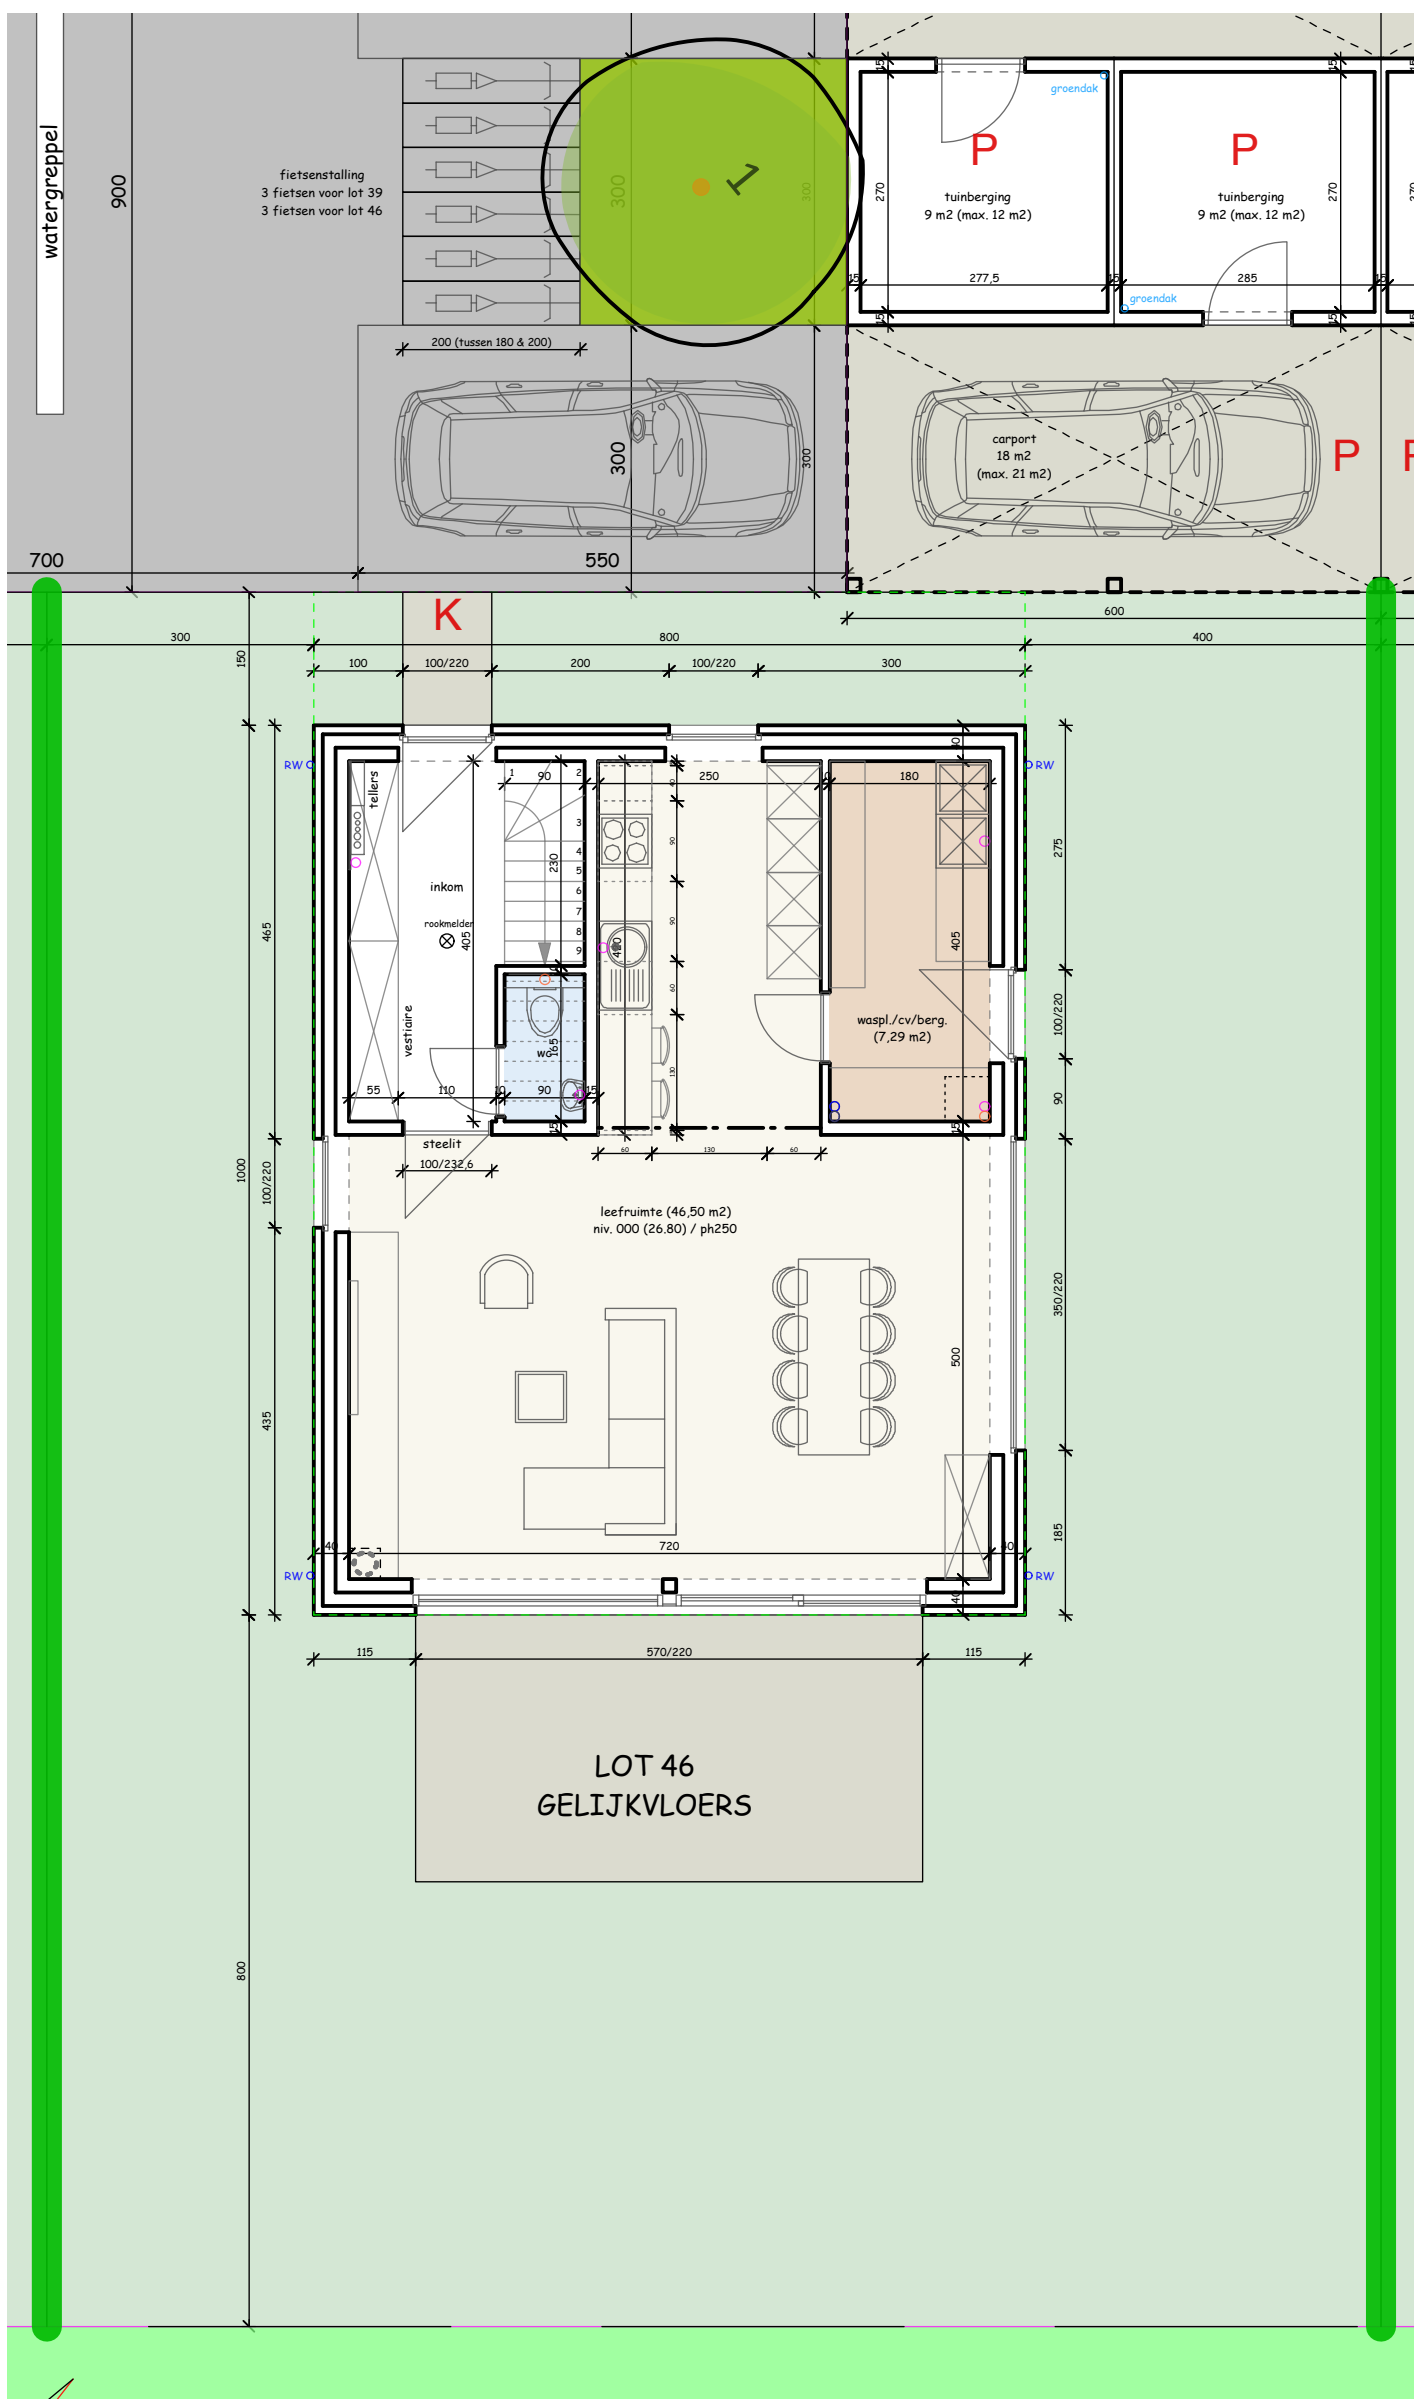

P = POLYBETON


K = KASSEIEN

 = HAAG

Bouwplaats :
verkaveling "Beverkapel"
Heirweg, Roeselare (Beveren)

Verkoop :
Imfiro, Westlaan 466 - Roeselare
051/21.11.11 - matias@imfiro.be


Bouwheer : V&T Bouw bvba
Architect : Koen Deleu
Schaal : 1/85

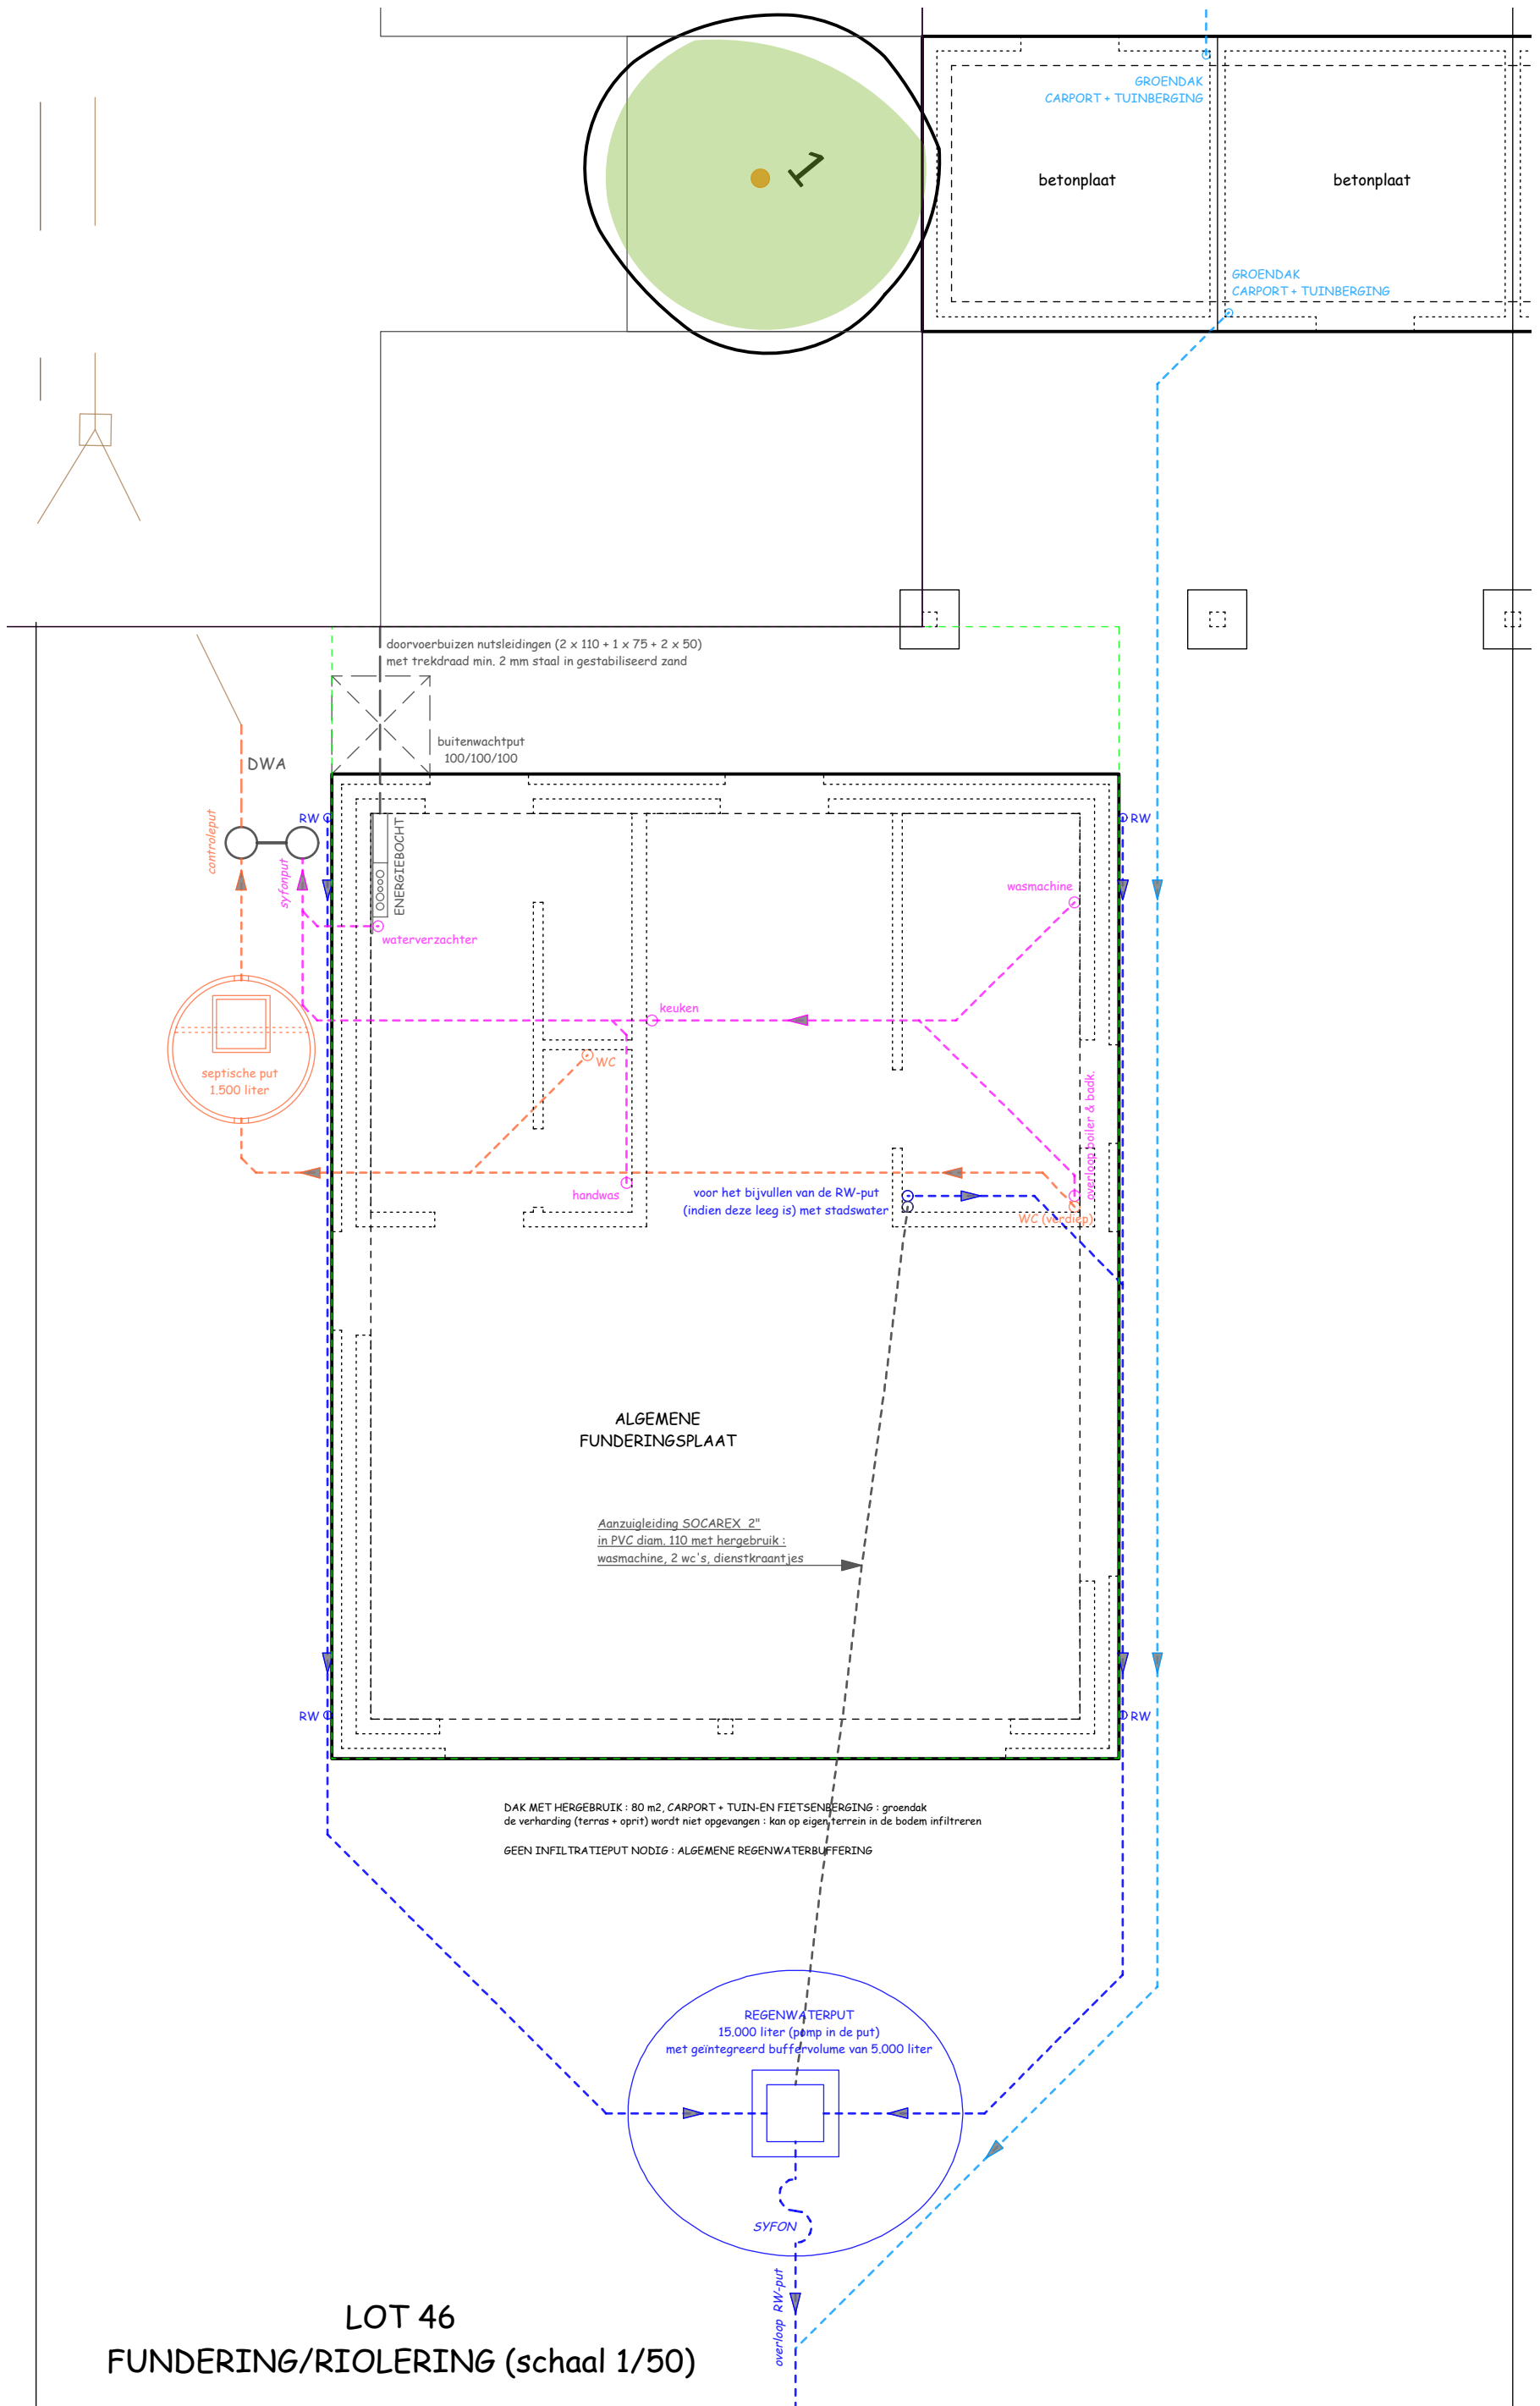

Bouwplaats :
 verkaveling "Beverkapel"
 Heirweg, Roeselare (Beveren)

Verkoop :
 Imfiro, Westlaan 466 - Roeselare
 051/21.11.11 - matias@imfiro.be

Bouwheer : V&T Bouw bvba
Architect : Koen Deleu
Schaal : 1/65

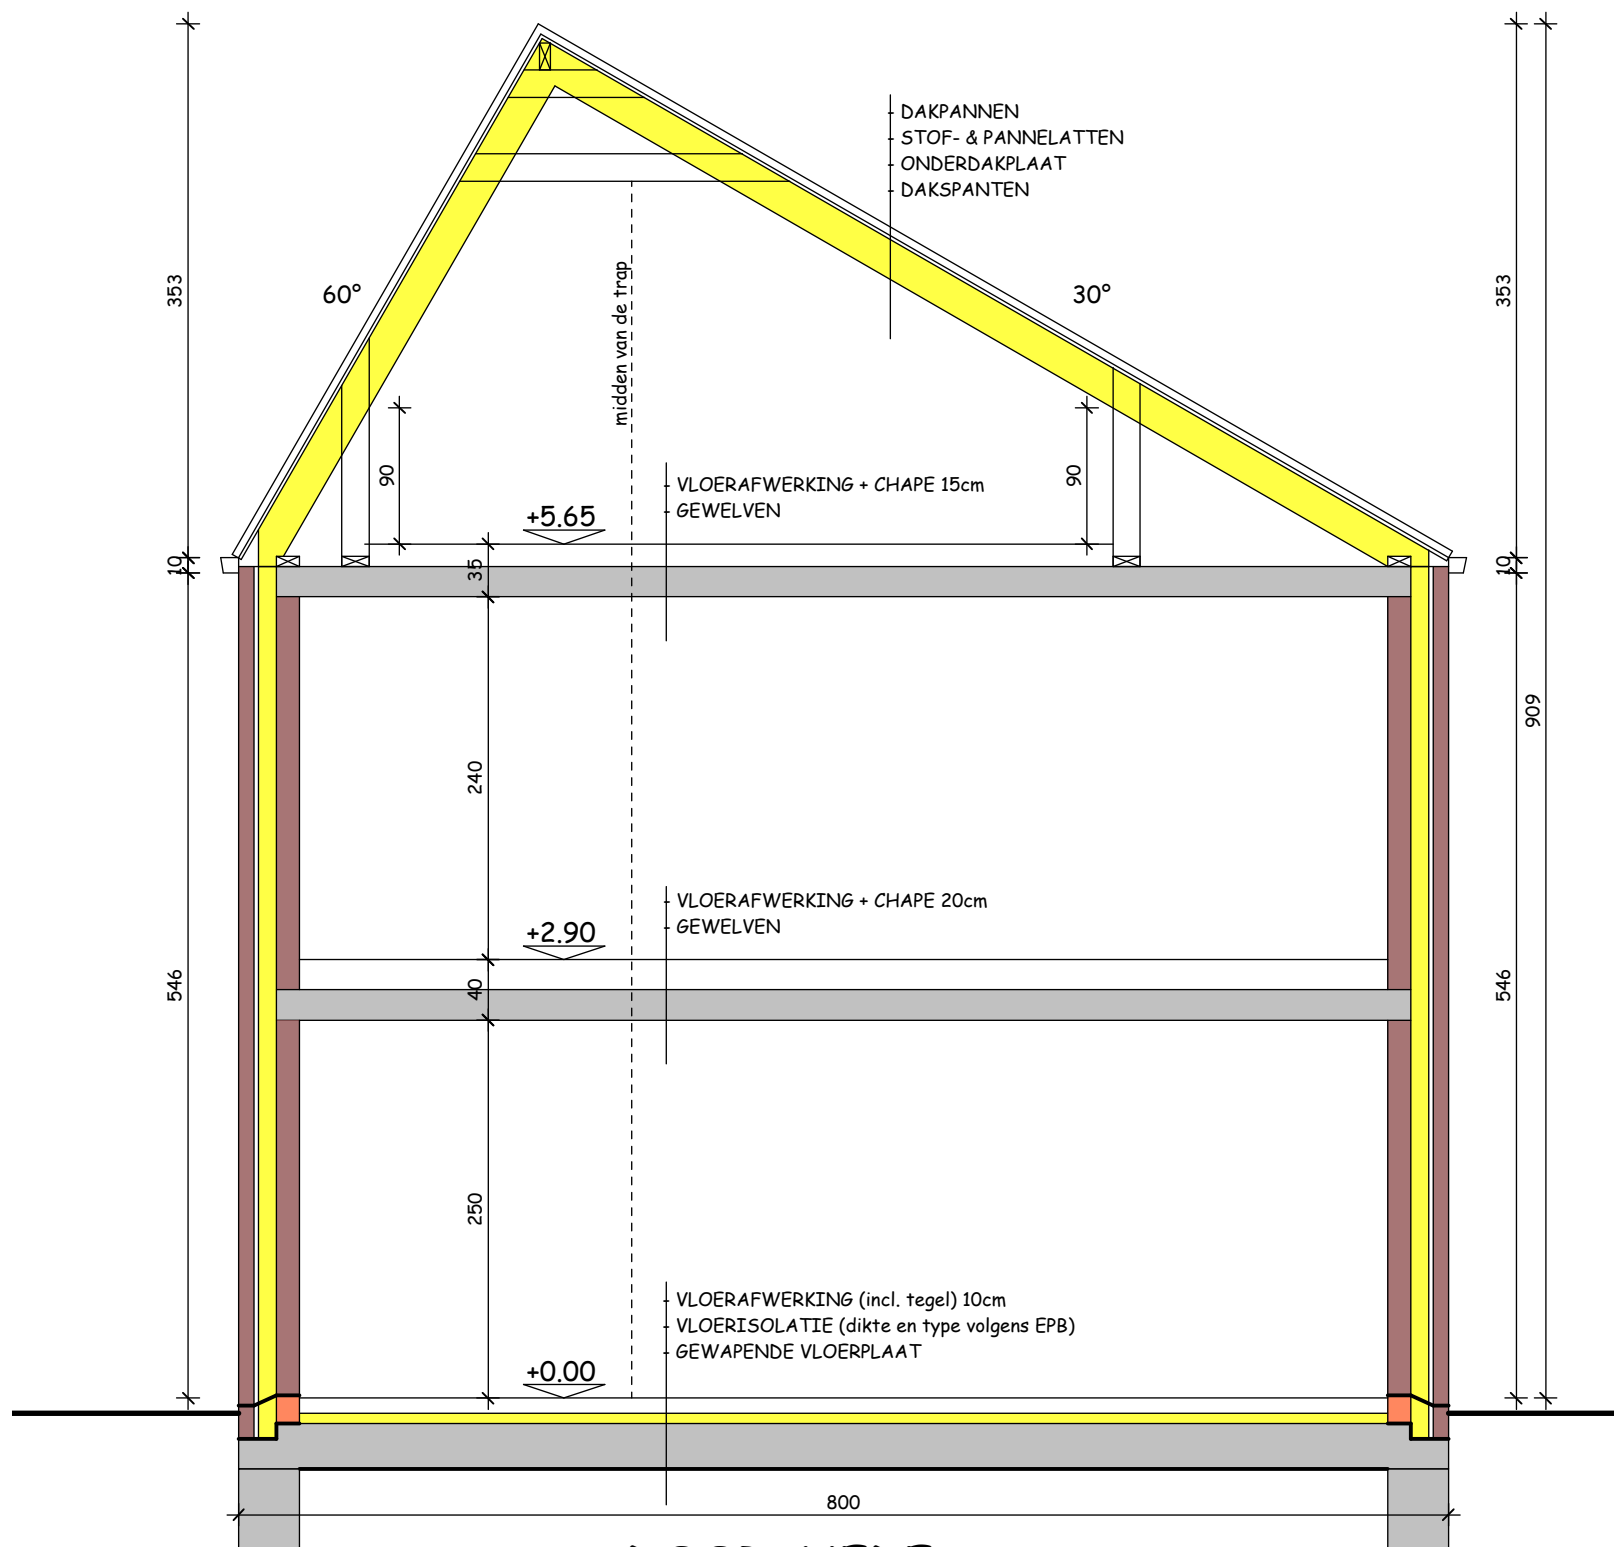

DOORSNEDE AA

LOTEN 43 tem 51 + 33 (schaal 1/50)

funderingen + stabiliteit volgens studiebureel en sonderingsverslag

Bouwplaats :
 verkaveling "Beverkapel"
 Heirweg, Roeselare (Beveren)

Verkoop :
 Imfiro, Westlaan 466 - Roeselare
 051/21.11.11 - matias@imfiro.be

Bouwheer : V&T Bouw bvba
Architect : Koen Deleu
Schaal : 1/50