schaal 1 / 100

0 100 500

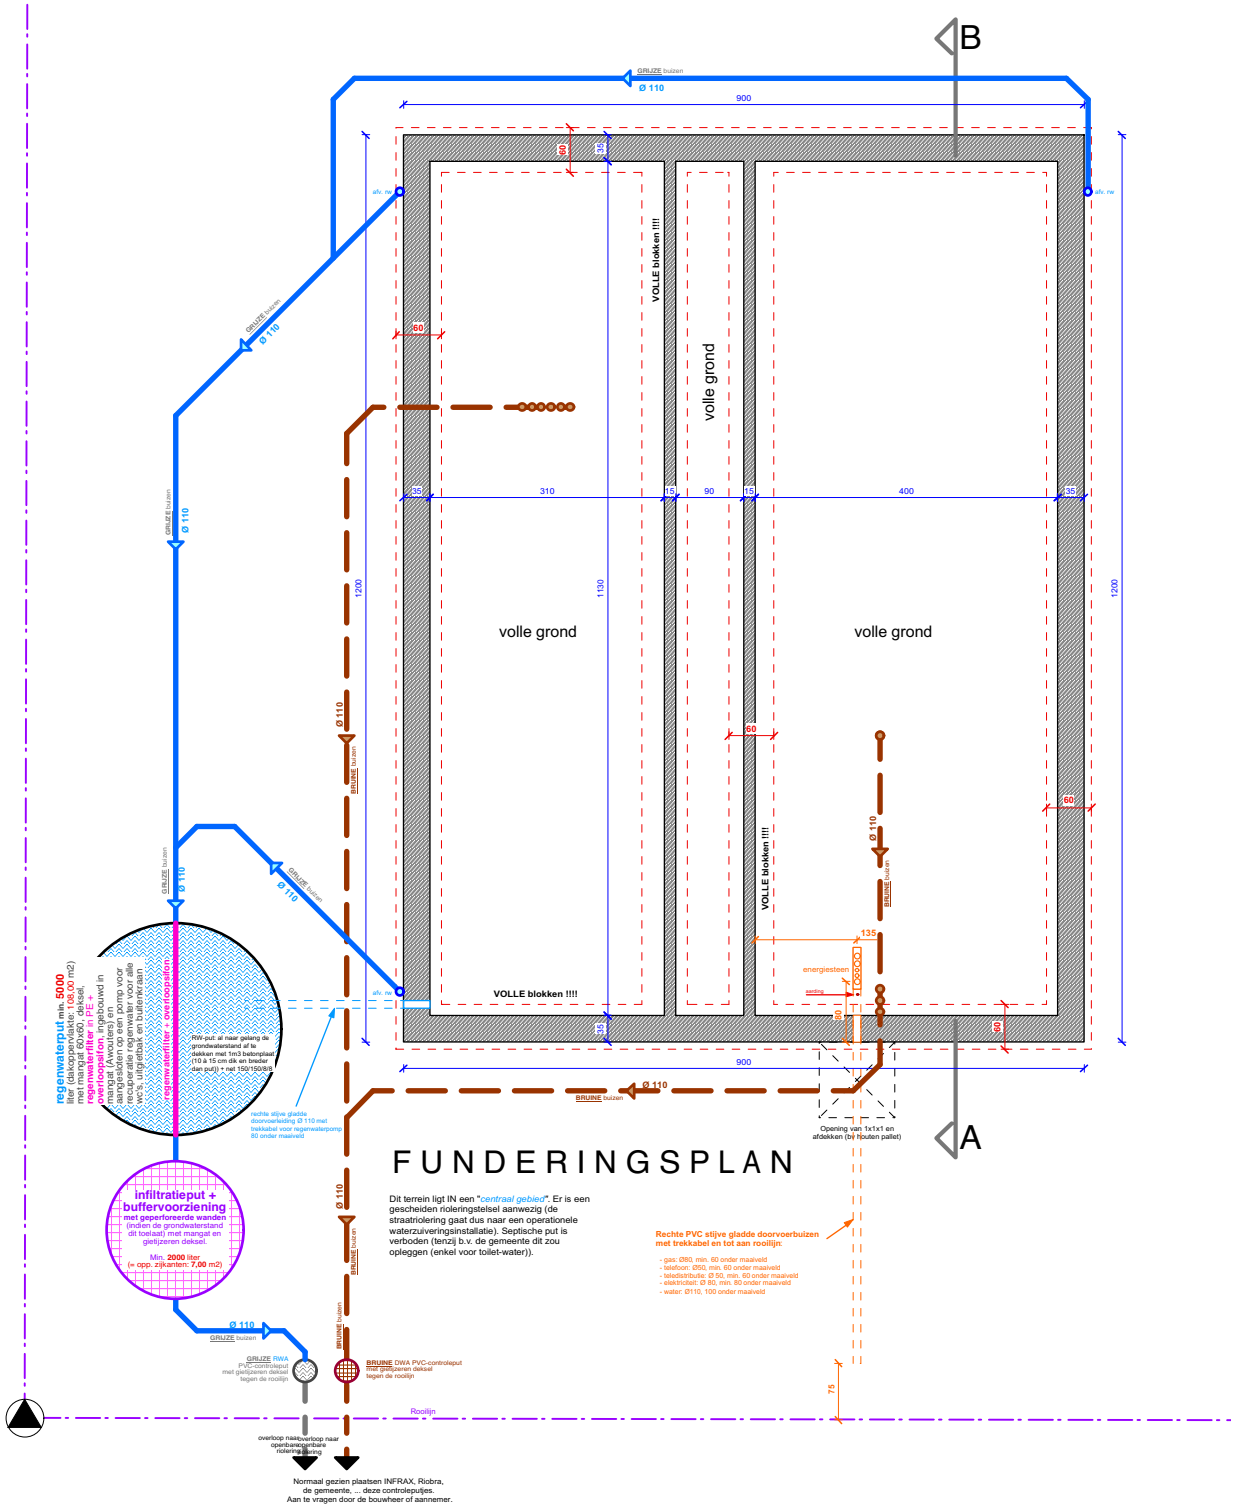

FUNDERINGSPLAN

Dit terrein ligt IN een "*centraal gebied*". Er is een gescheiden rioleringstelsel aanwezig (de straatriolering gaat dus naar een operationele waterzuiveringsinstallatie). Septische put is verboden (tenzij b.v. de gemeente dit zou opleggen (enkel voor toilet-water)).

Rechte PVC stijve gladde doorvoerbuizen met trekkabel en tot aan rooilijn:

- gas: Ø80, min. 60 onder maaiveld
- telefoon: Ø50, min. 60 onder maaiveld
- teledistributie: Ø 50, min. 60 onder maaiveld
- elektriciteit: Ø 80, min. 80 onder maaiveld
- water: Ø110, 100 onder maaiveld