

dagkanten uitpleisteren


Gemengde sierradiator (elektrisch en CV)

toilet 5cm hoger plaatsen dan standaardhoogte


Afwerken tot tegen muur!

**INBOUWSPOT**  
waterspandicht - alu

inbouw

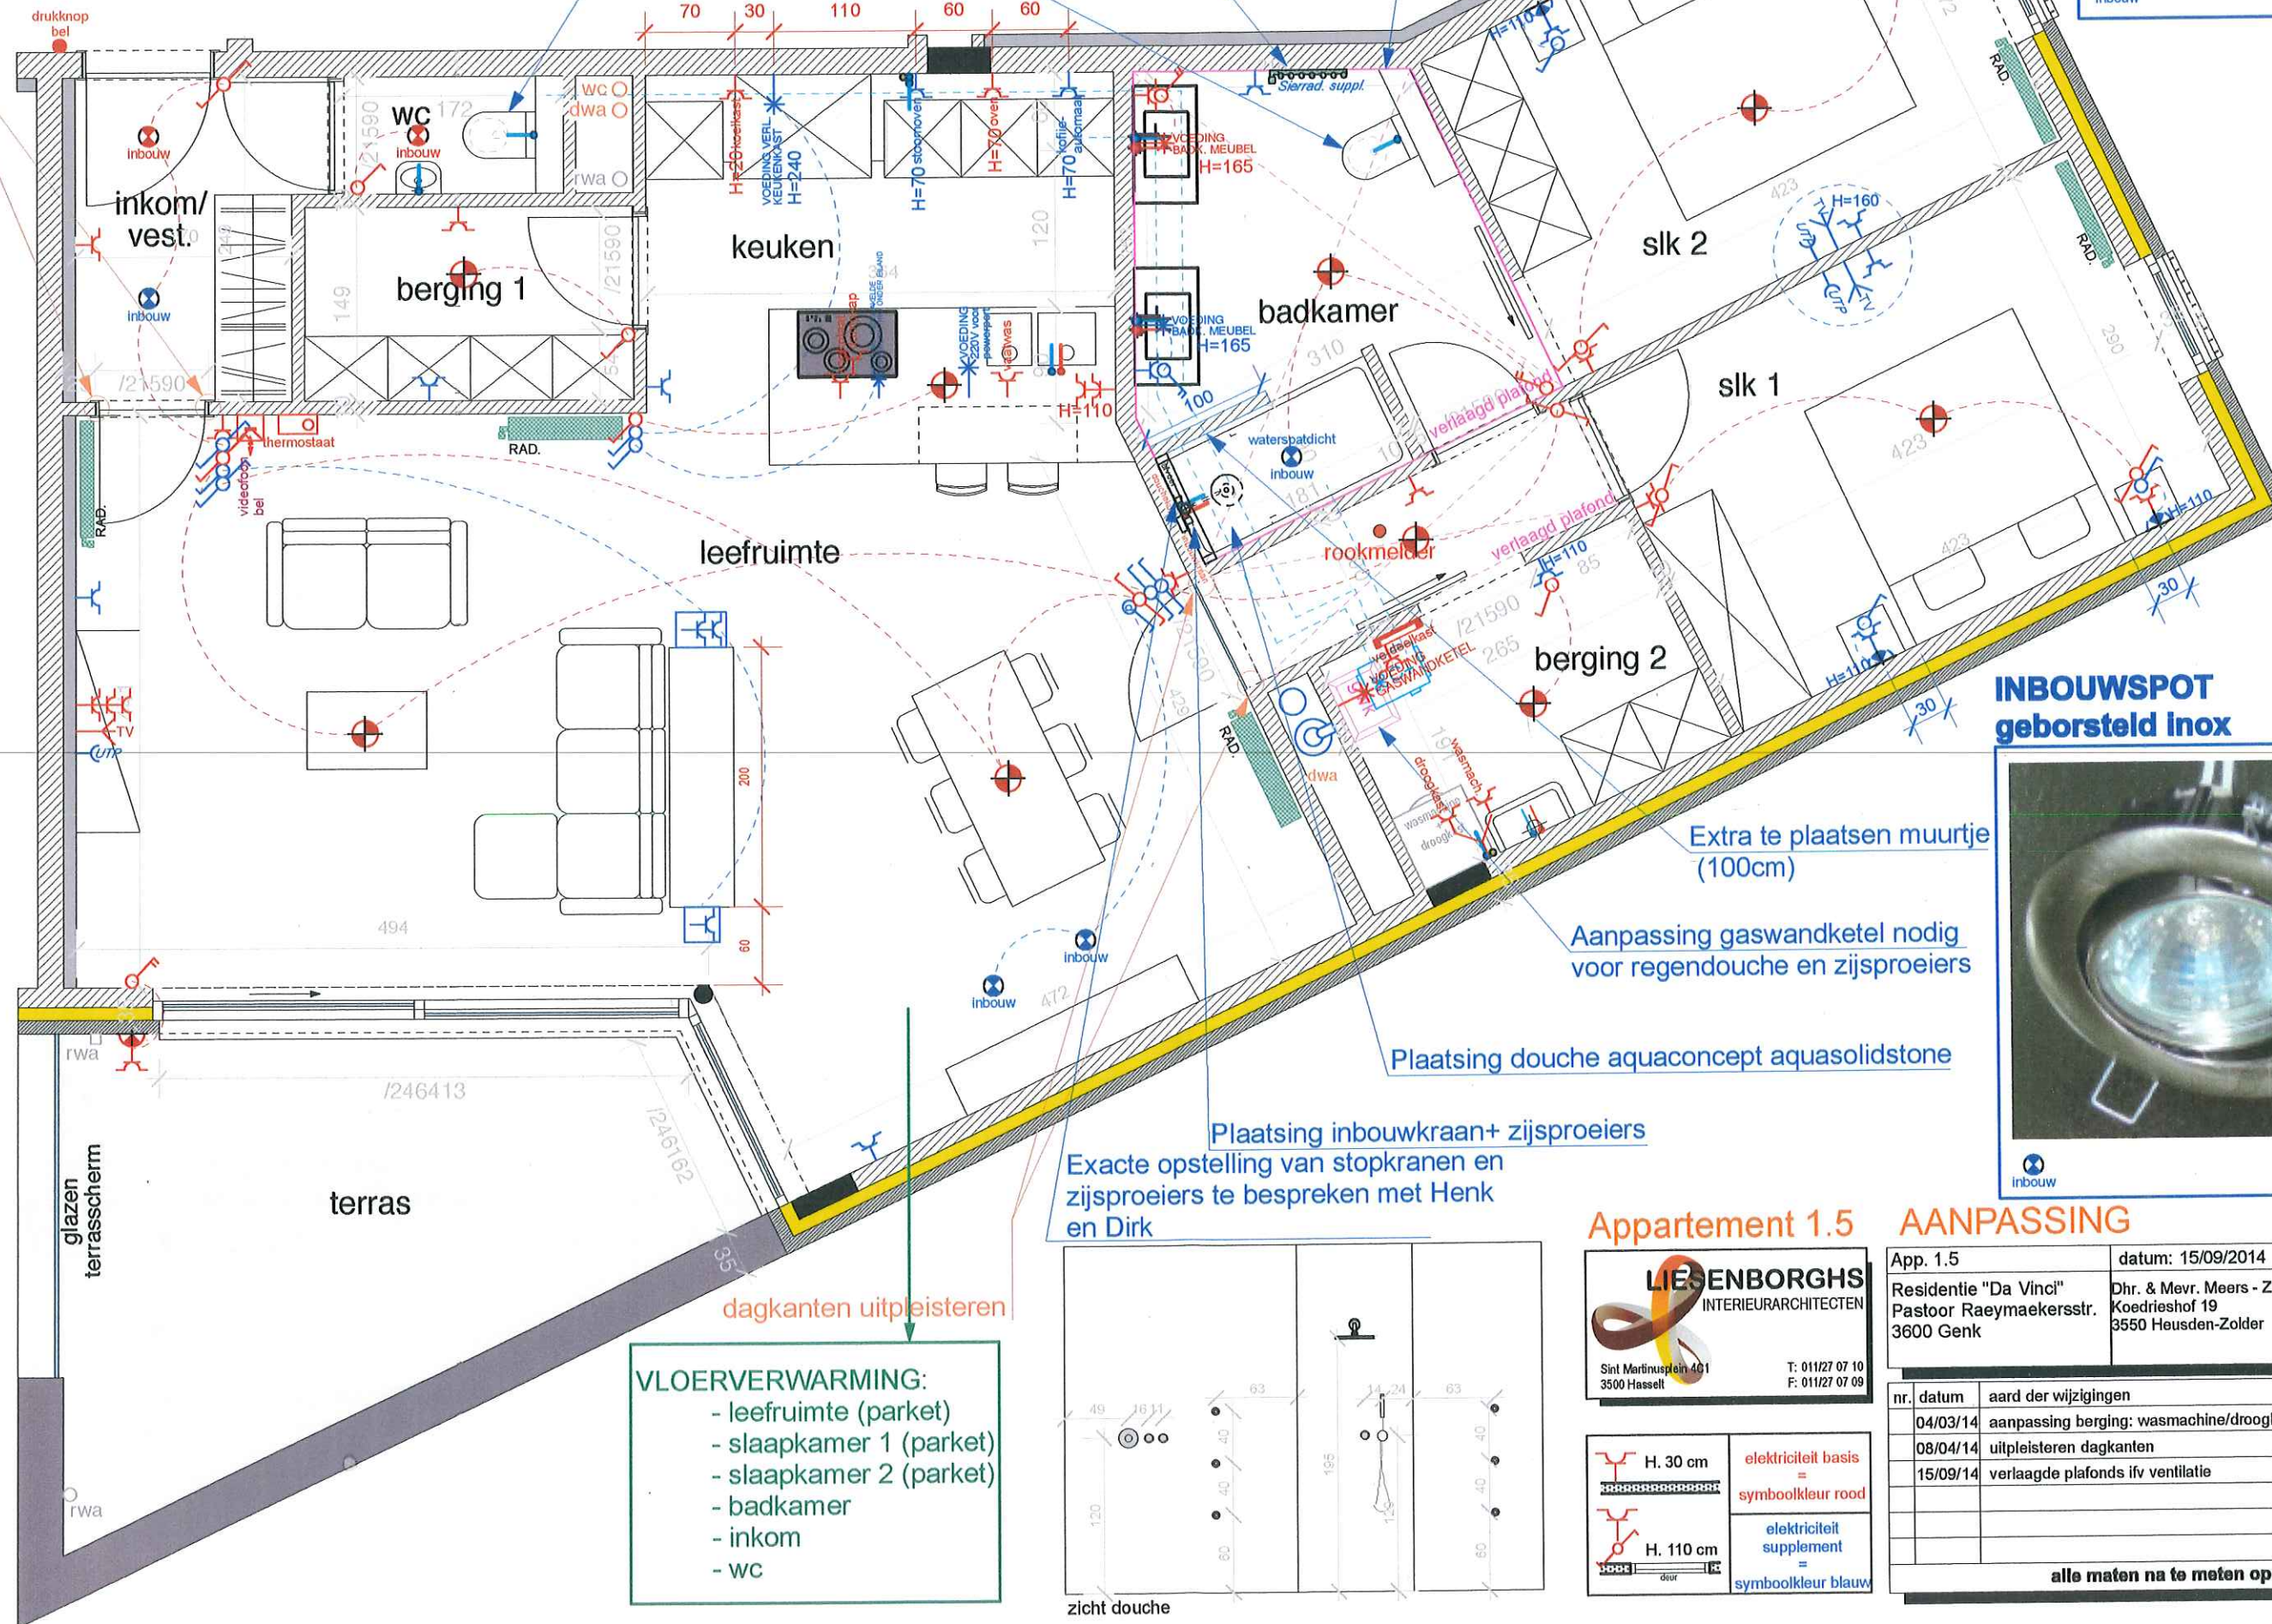

**INBOUWSPOT**  
geborsteld inox

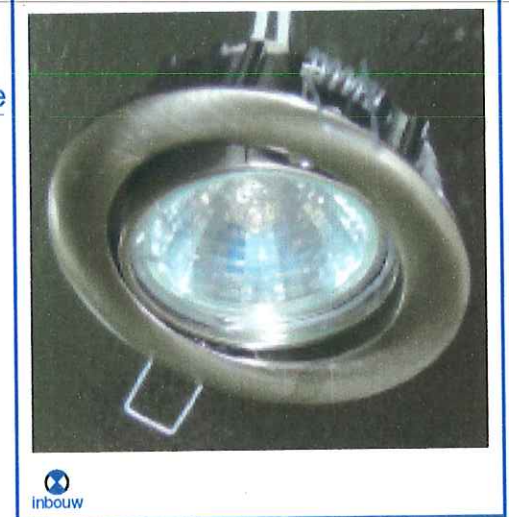

Extra te plaatsen muurtje (100cm)


Aanpassing gaswandketel nodig voor regendouche en zijspoeiers

Plaatsing douche aquaconcept aquasolidstone

Plaatsing inbouwkraan+ zijspoeiers

Exacte opstelling van stopkranen en zijspoeiers te bespreken met Henk en Dirk

- VLOERVERWARMING:**
- leefruimte (parket)
  - slaapkamer 1 (parket)
  - slaapkamer 2 (parket)
  - badkamer
  - inkom
  - wc

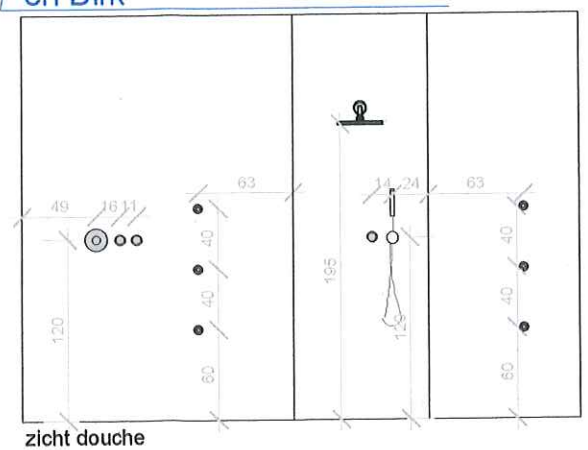

**Appartement 1.5**

**LIESENBORGHS**  
INTERIEURARCHITECTEN

Sint Martinusplein 401  
3500 Hasselt

T: 011/27 07 10  
F: 011/27 07 09

**AANPASSING**

|   |  |                       |
|---|--|-----------------------|
| App. 1.5  | datum: 15/09/2014  | schaal 1: 50          |
| Residentie "Da Vinci"<br>Pastoor Raeymaekersstr.<br>3600 Genk | Dhr. & Mevr. Meers - Zeeuws<br>Koedrieshof 19<br>3550 Heusden-Zolder | voor akkoord<br>datum |

| nr.      | datum | aard der wijzigingen                                |
|----------|-------|---|
| 04/03/14 |       | aanpassing berging: wasmachine/droogkast/uitgietbak |
| 08/04/14 |       | uitpleisteren dagkanten                             |
| 15/09/14 |       | verlaagde plafonds ivv ventilatie                   |
|          |       |   |
|          |       |   |

alle maten na te meten op de werf

H. 30 cm

elektriciteit basis = symboolkleur rood

H. 110 cm

elektriciteit supplement = symboolkleur blauw