


INPLANTING

LEGENDE

	parament
	betonblokken/sri
	beton
	betonnen slossen
	isolatie
	draagrichting go

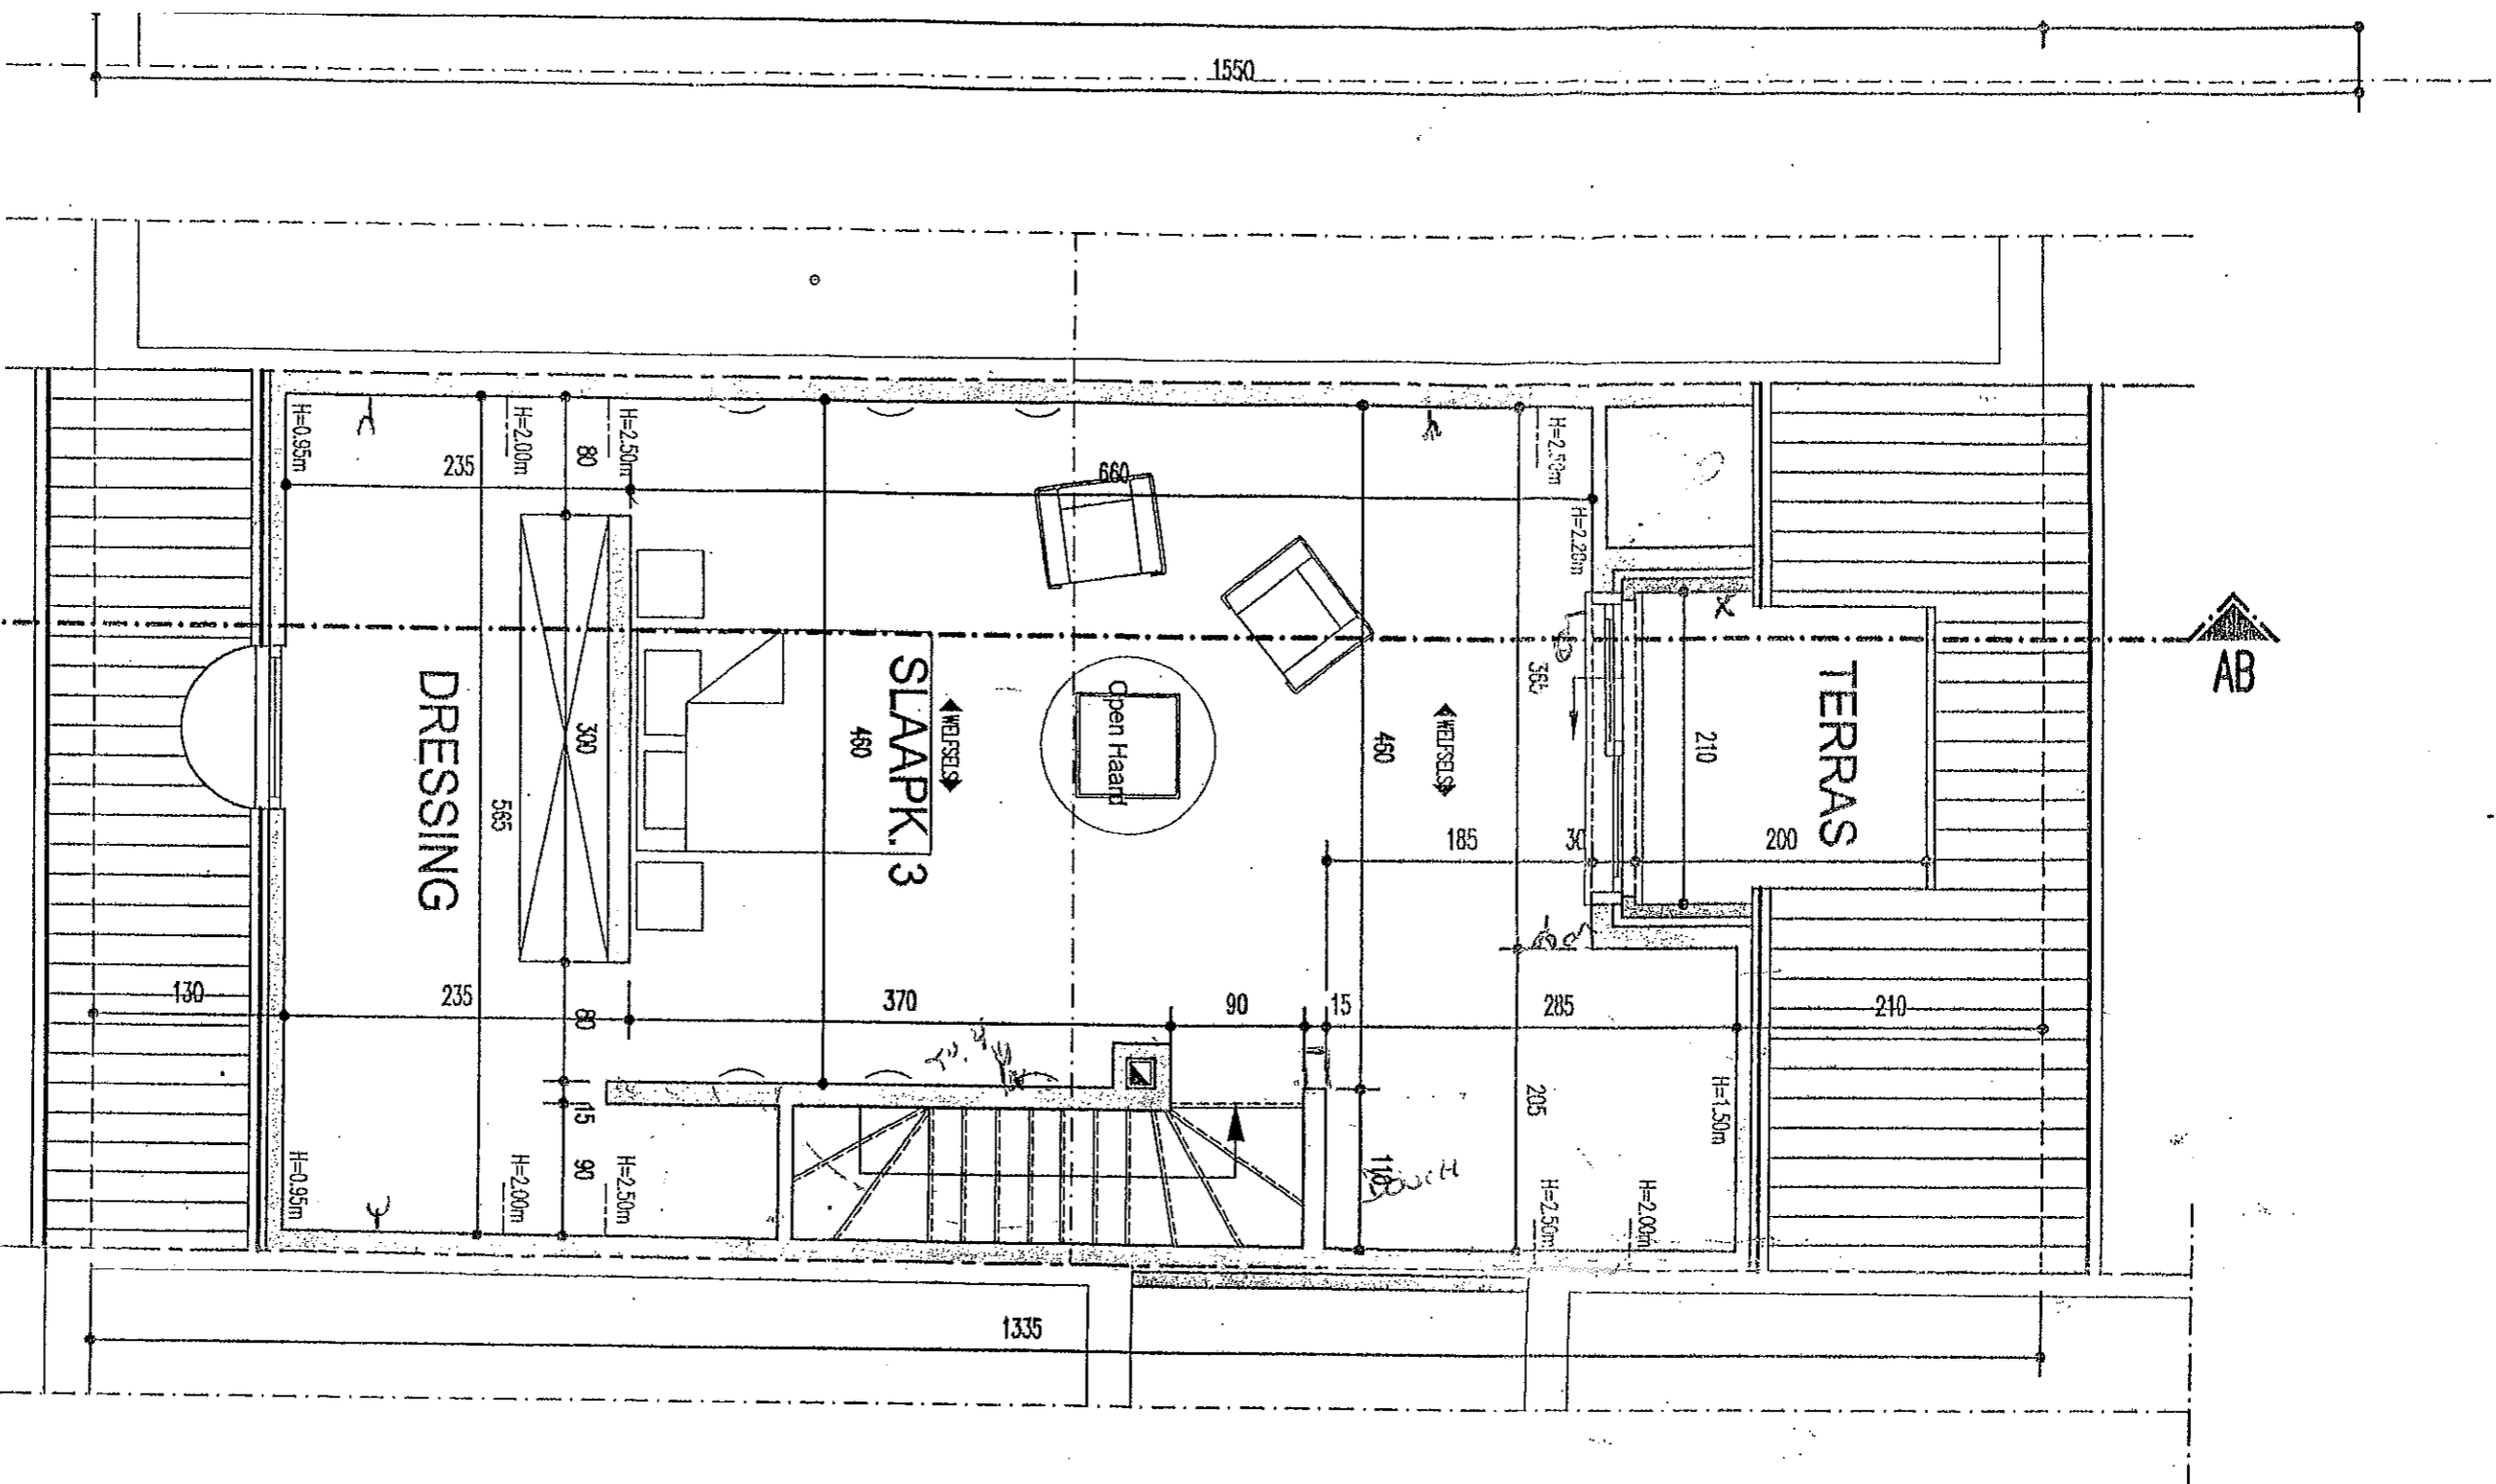

Akkoord van de aarf

Naam: *Smuello Elm*
 Adres: *Dwarske Bunnem*

Handtekening: *Stel*

Naam: *F.R. DIRRIX*
 Adres: *A. DUBONT*
3600 GEN

Handtekening:

ALGEMENE VOORWAARDEI

- De afmetingen dienen door de aannemers
- De dimensies van kolommen, metalen ligk beton en wapeningen worden berekend volge bovenliggende zijn weer gegeven ter verduid
- De maatgeving van de stabiliteitsingenieur is
- Alle balken te plaatsen op verdeel slossen.
- De funderingen worden aangezet op vaste, een min. diepte van 0.80m.
- Technisch gespecialiseerde studies inzake t verwarming, alsook plaatsbeschrijvingen, bodi zoeken zijn ten laste van de algemeen aarf
- Vochtsolatie tegen al de raam- en deurra spouwonderbreking en overal waar kans op
- Ten gevolge van het afdrukprocede zijn all

ZOLDERING

NIVEAU: +6.60

sch.1/50