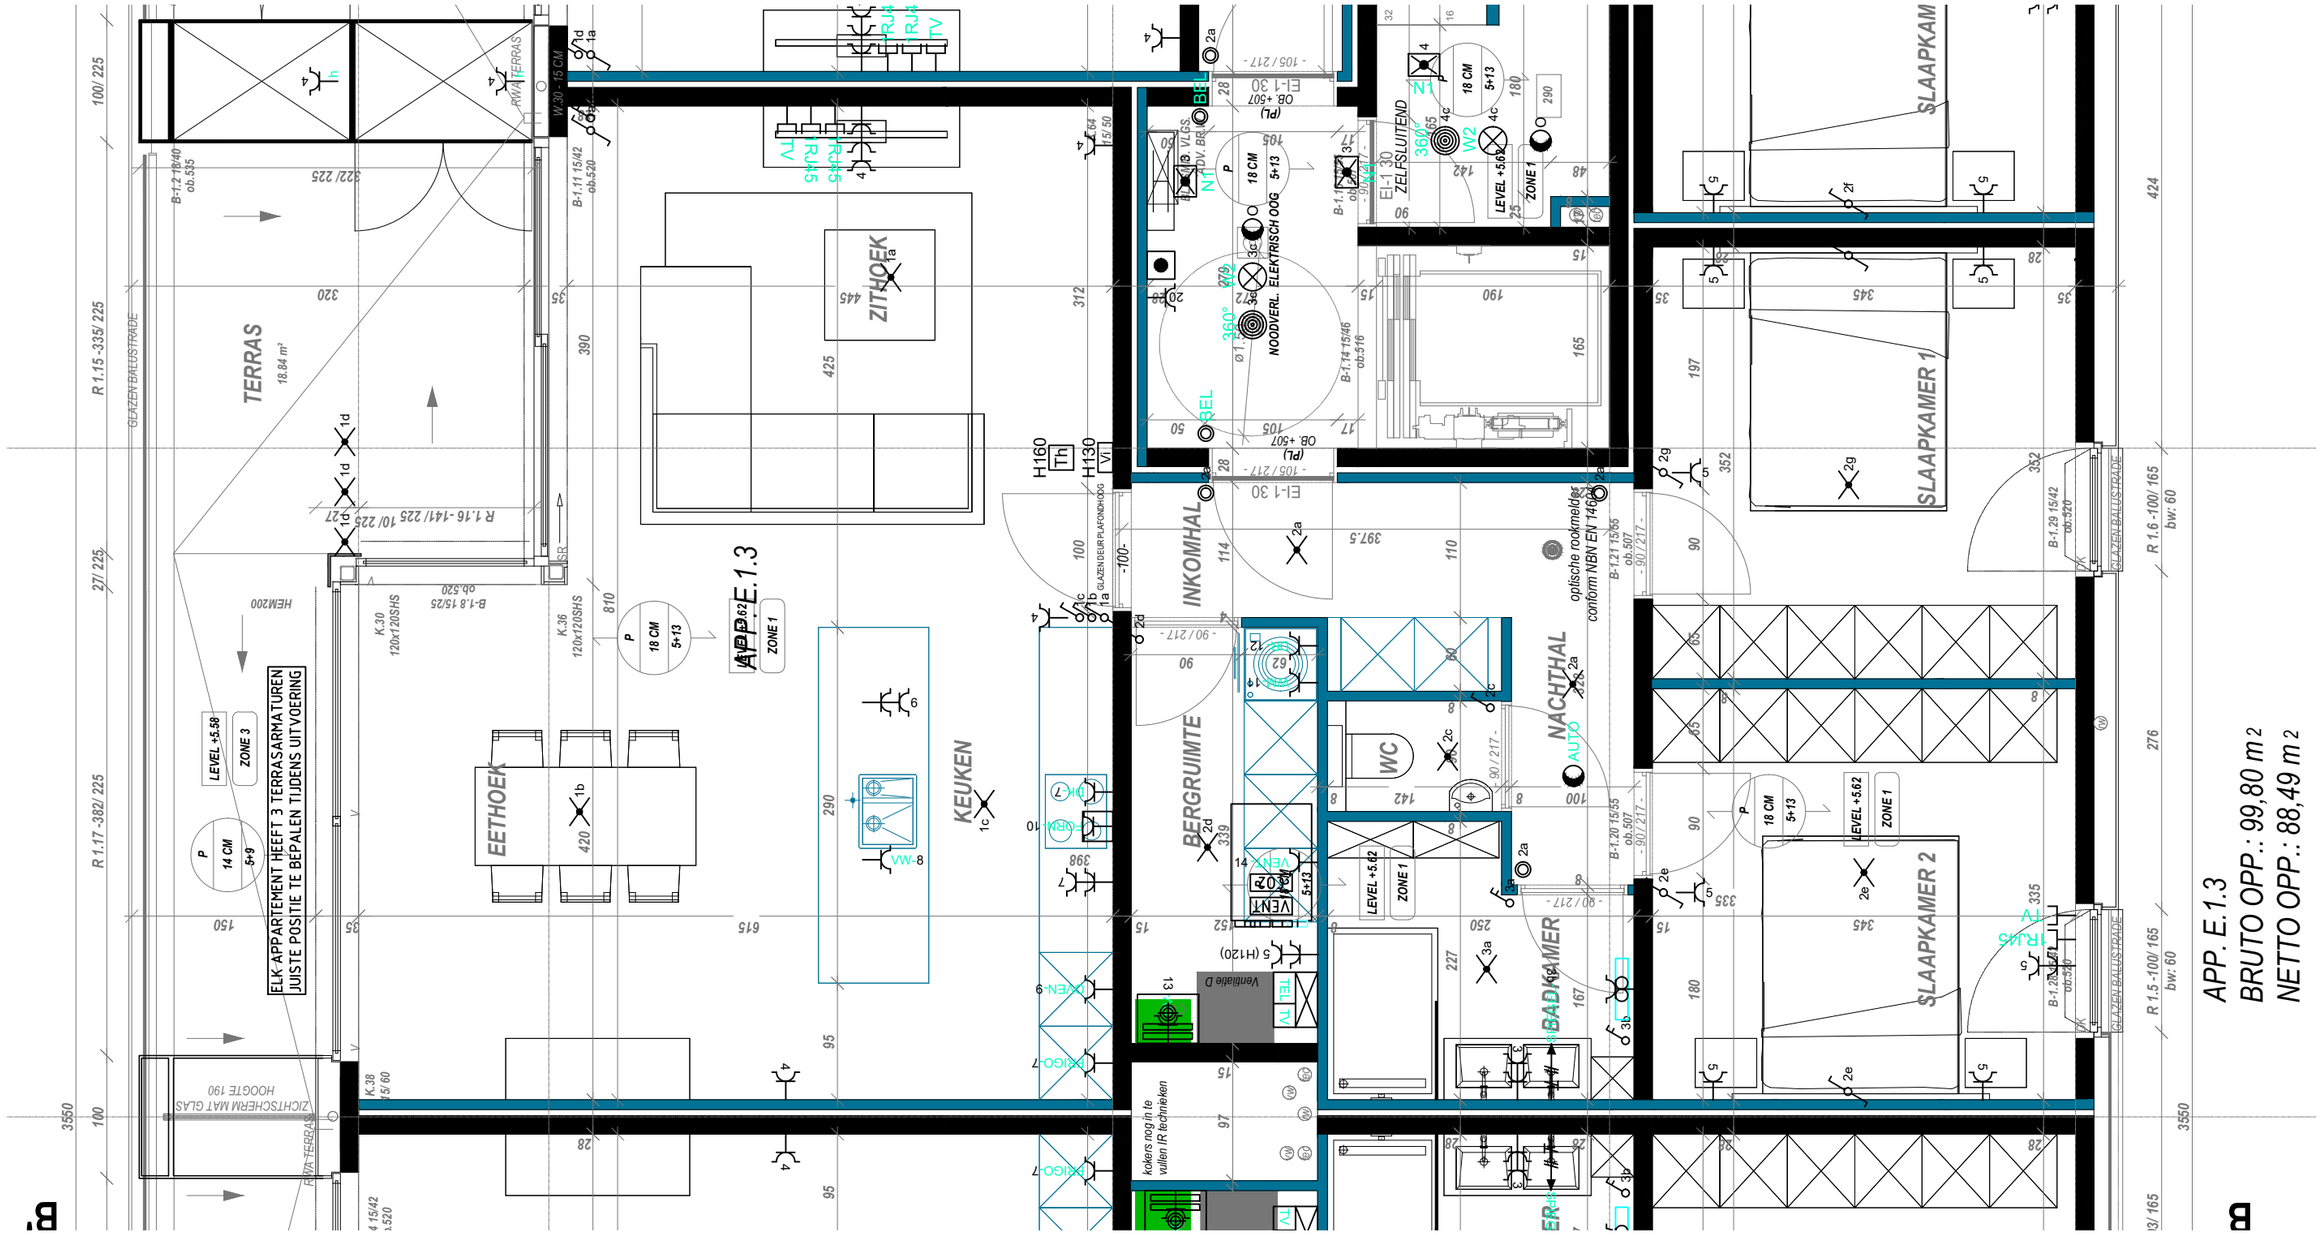

Murenplan

Scala blok E
App E.1.3

Advocatenkantoor D. Roelens bv
Garage E04 + Berging E04

Schaal : 1/50
Datum : 05/10/20

durabrik