





NUTSVOORZIENINGEN

WATER  
ELEKTRICITEIT  
AARDGAS  
TELEFONIE  
TV / FM  
RIOLERING

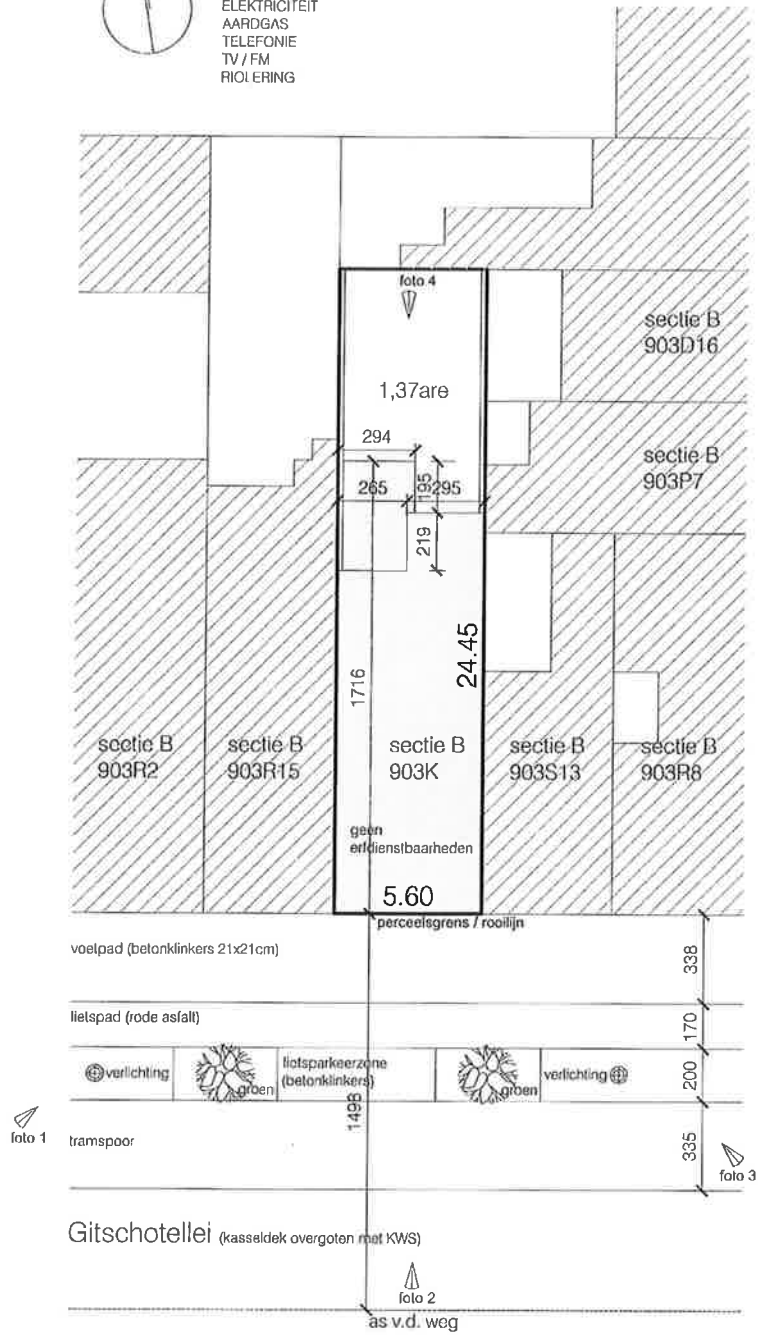


INPLANTINGSPLAN, schaal 1/250

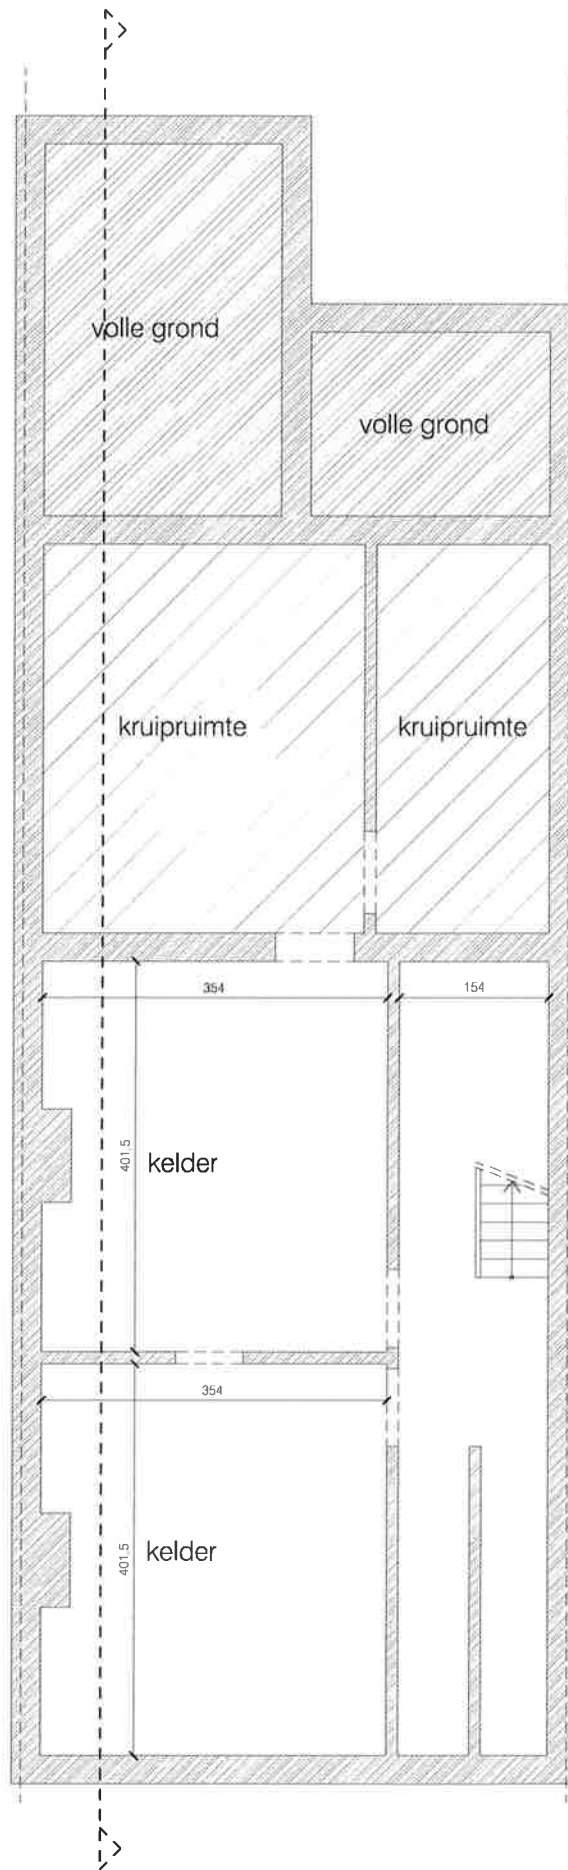


KELDER nieuwe toestand

schaal 1/50

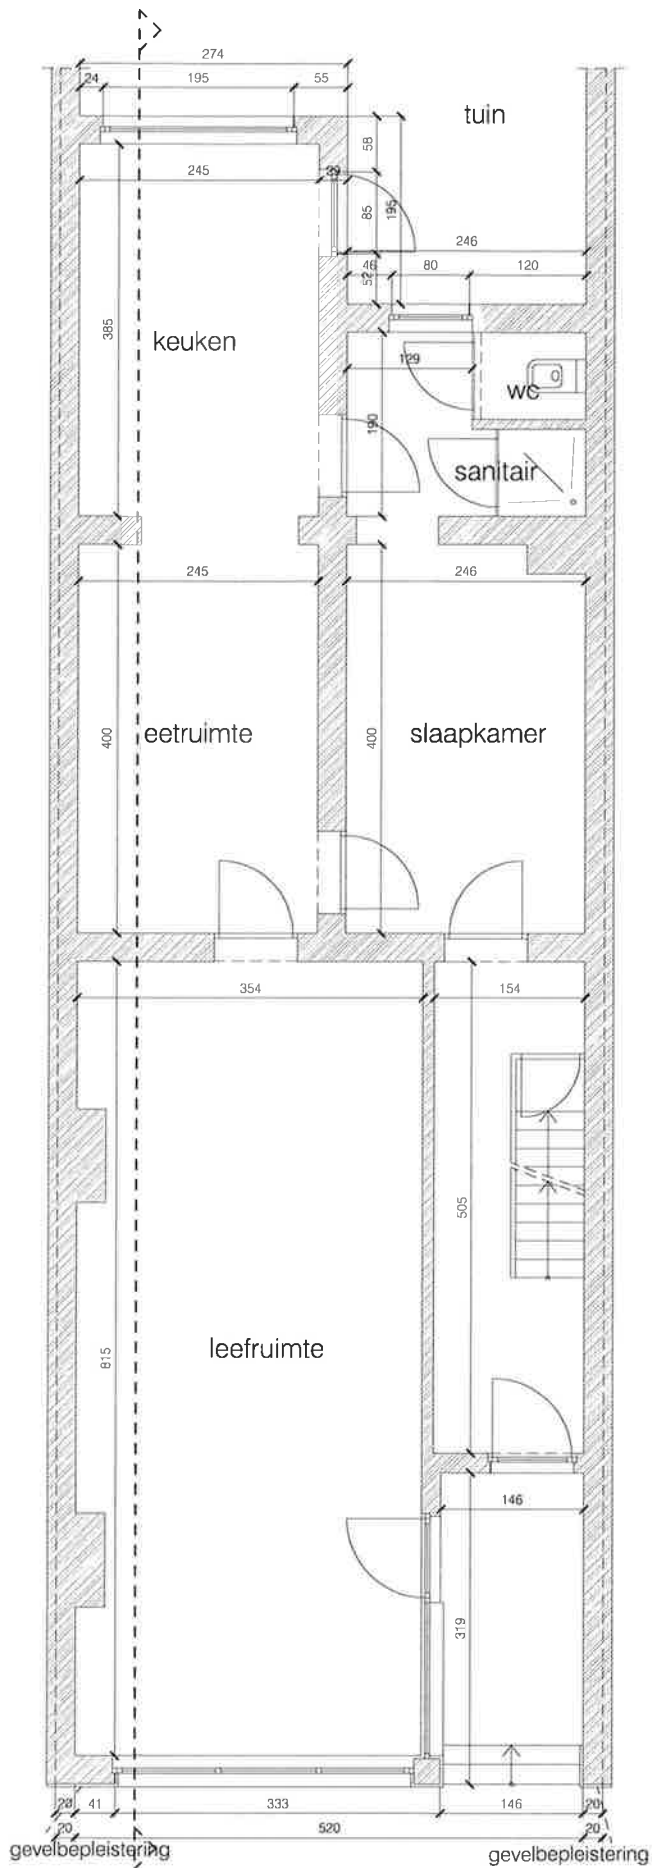


GELIJKVLOERS nieuwe toestand

schaal 1/50

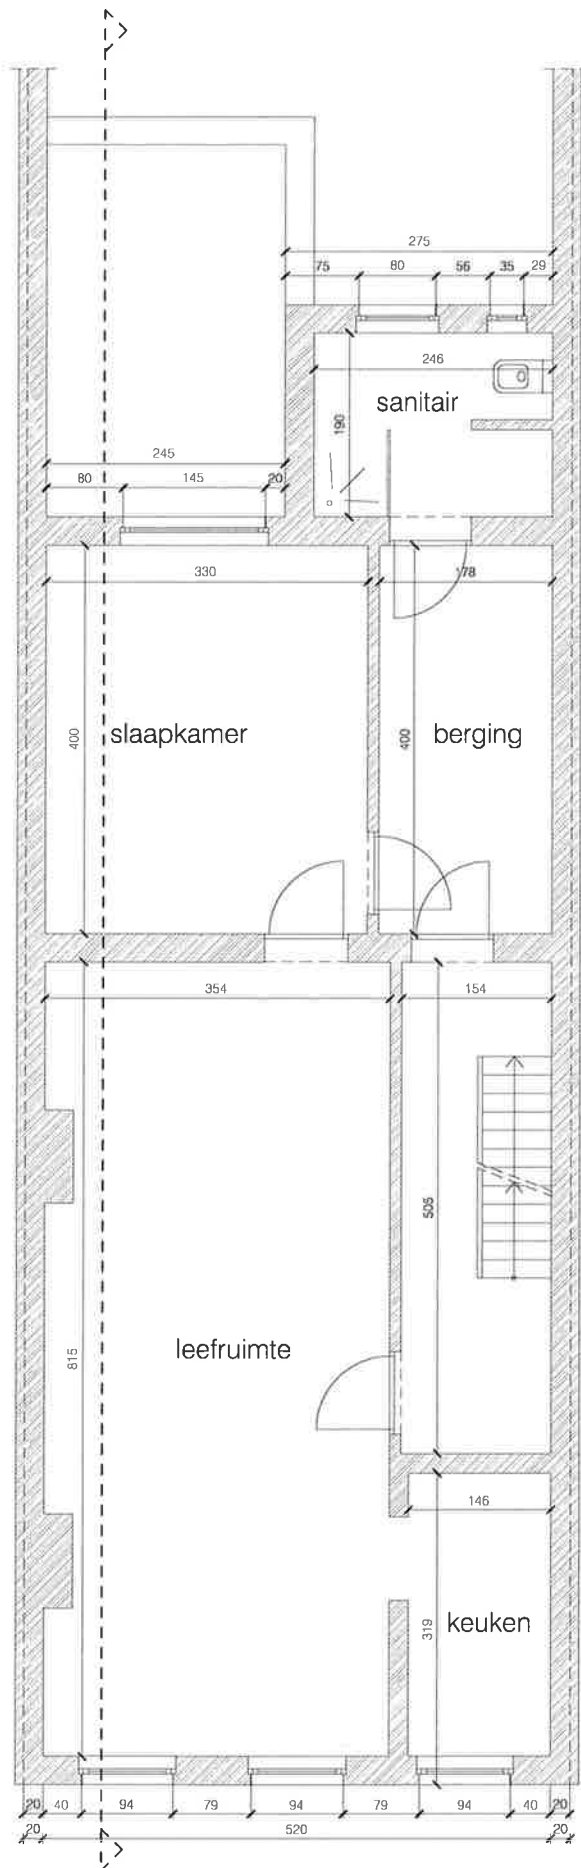

1STE VERDIEPING nieuwe toestand

schaal 1/50

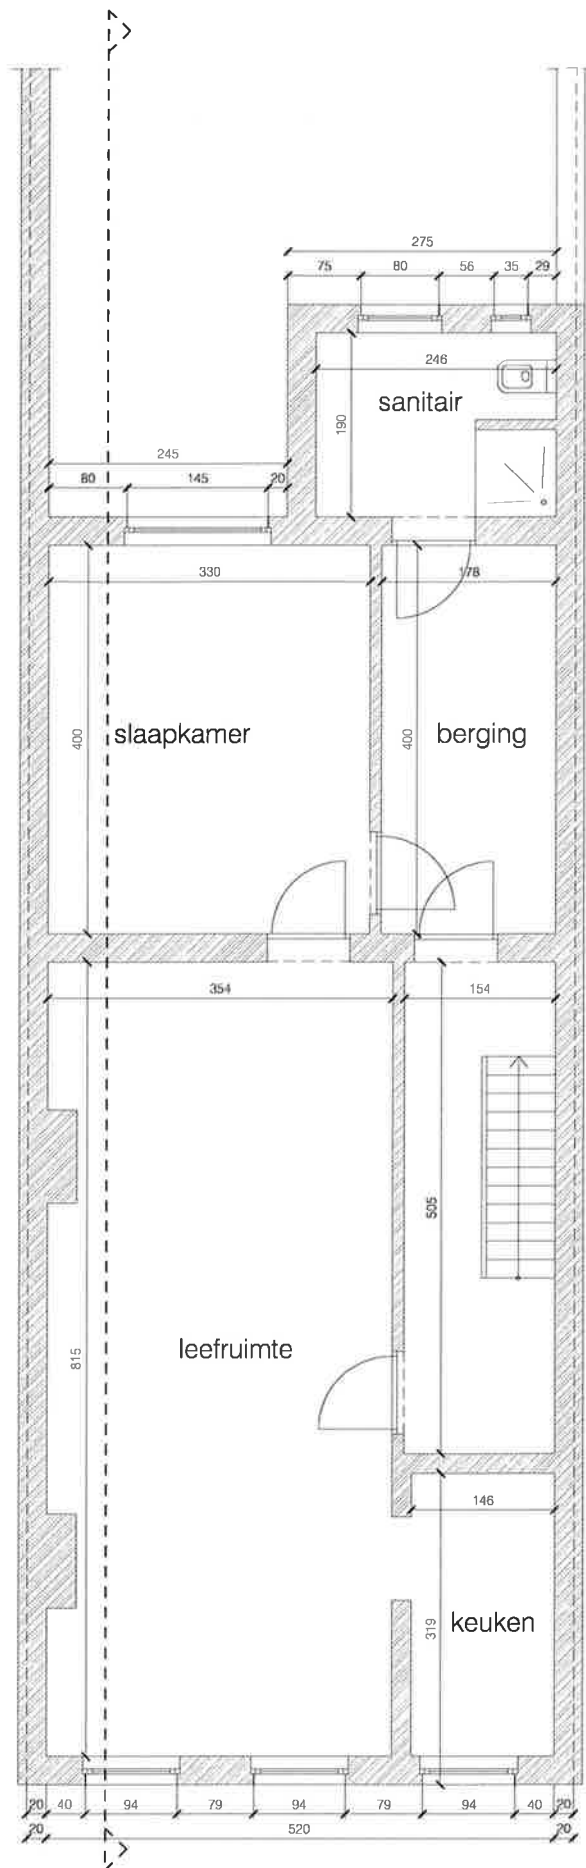

2DE VERDIEPING nieuwe toestand

schaal 1/50