

Frank

gemeente : KEERBERGEN 2° afd.

OPMETINGSPLAN

Lot	Ligging	Aard	Sie	Kadaster Nummer	Oppervlakte
1	Oude Dijkstraat	bouwgrond	E	393 / B - deel	8 a 00 ca
2	Oude Dijkstraat	grondstrook in agrarisch gebied	E	393 / B - deel	59 ca


- ⊕ BP = bestaande grenspaal
- ⊕ NP = nieuwe grenspaal
- ⊕ P = houten piket

Verkavelingsvergunning :
 - ref. gem. V.53/04 van 07.04.2005
 - ref. sted. 140.V.505 van 31.03.2005

Coördinatenlijst

NUM	X	Y
4	499.11	519.62
6	501.83	555.69
10	510.11	486.34
15	523.18	512.85
16	518.80	512.82
17	502.18	512.70
18	501.81	557.69
19	518.19	559.45
20	520.32	539.58

Schaal : 1/500

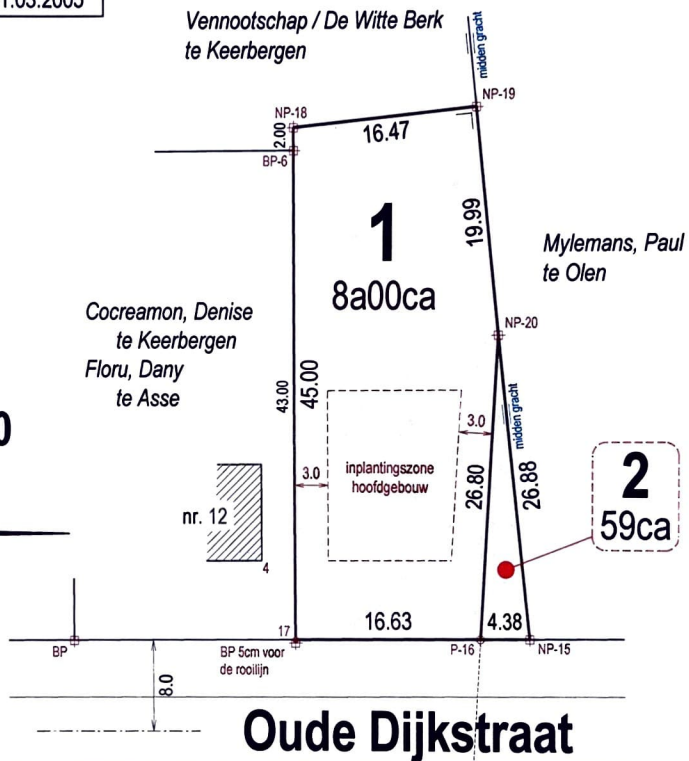

Opgemaakt door :
BVBA Landmeter GEENS Fr.
 Schrieksebaan 284
 3140 Keerbergen
 Tel/Fax : 015/23 50 98



GEENS François
 Gezwoeren landmeter-expert

Keerbergen, 3 juni 2005.