


SIDENTIE "BIEN ACQUIS"

ENWEG - ONZE LIEVE VROUWSTRAAT

DIKSMUIDE

Watermeter 2/2

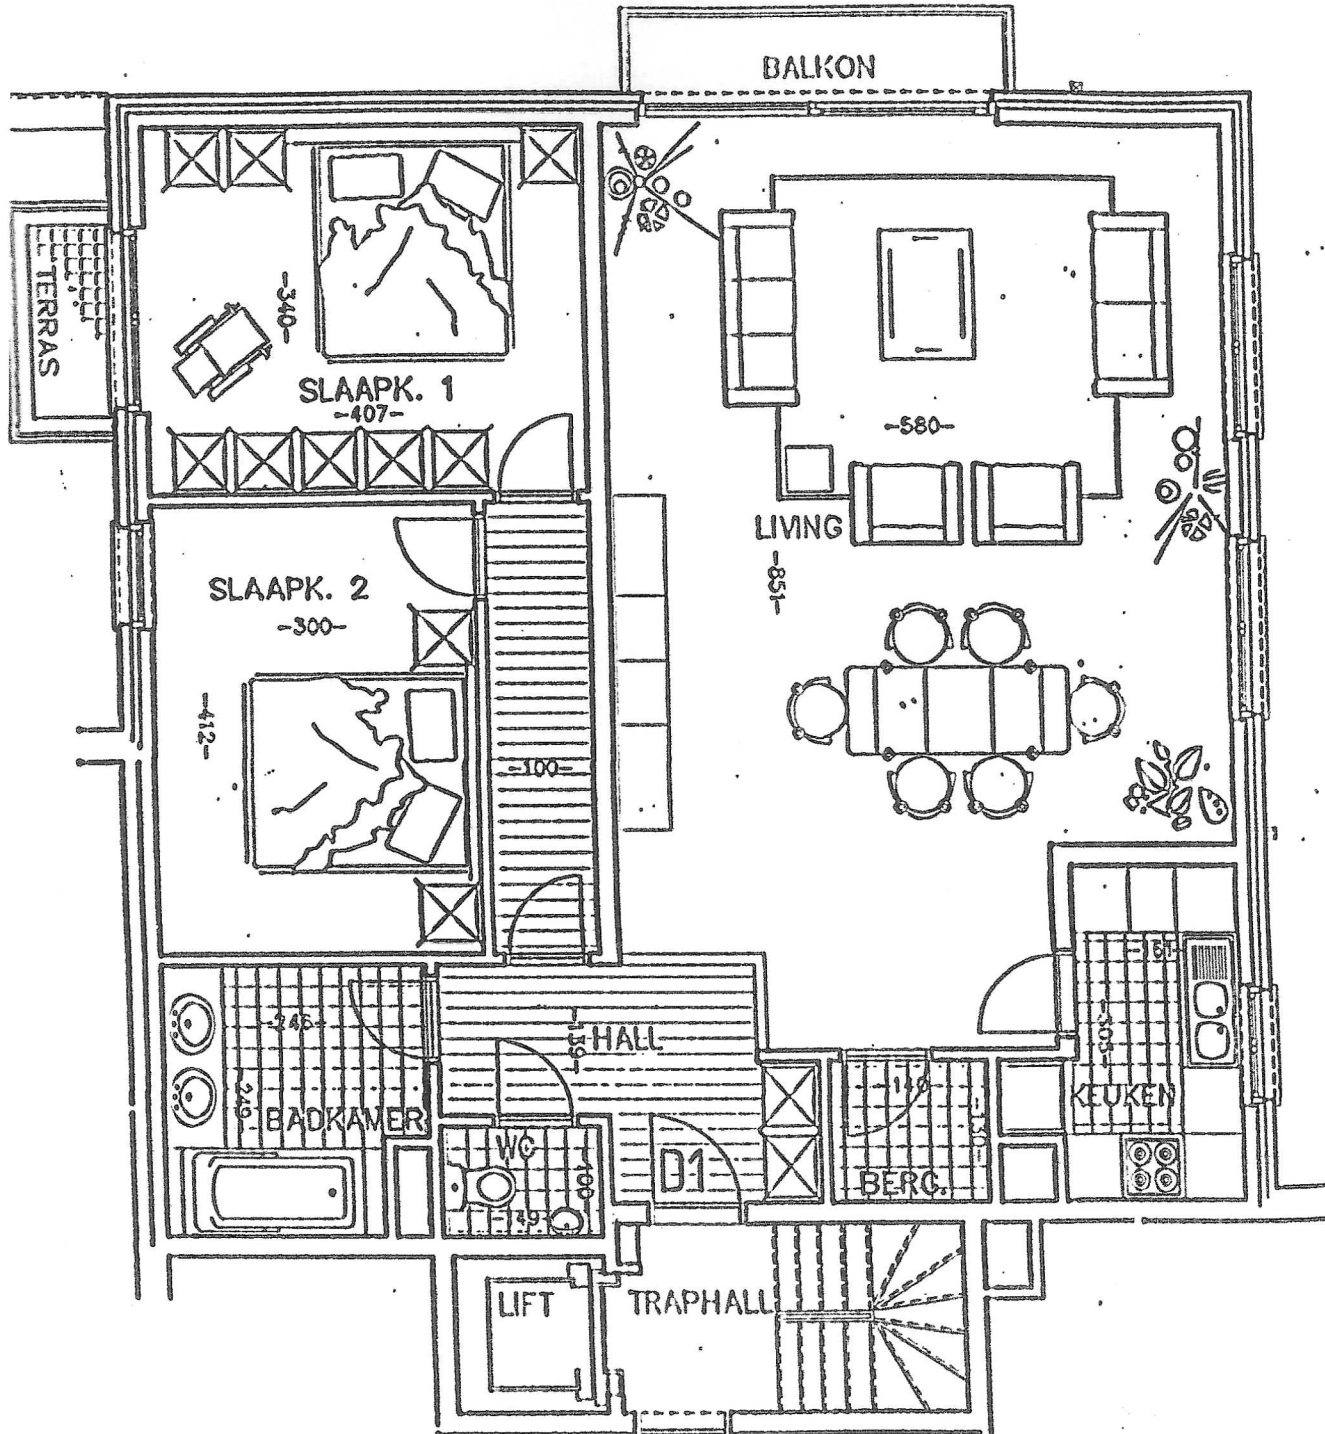


VOORLOPIG PLAN

1e VERDIEPING

TYPE D1 : 111m²

afmetingen, meubelen en toestellen
illustratief

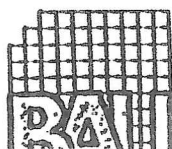

B.V.B.A. ARCHITECTENBUREAU CARLOS COUSSEE
Teerlingstroot 1/8-8800 Roeselore tel: 051/22.22.87