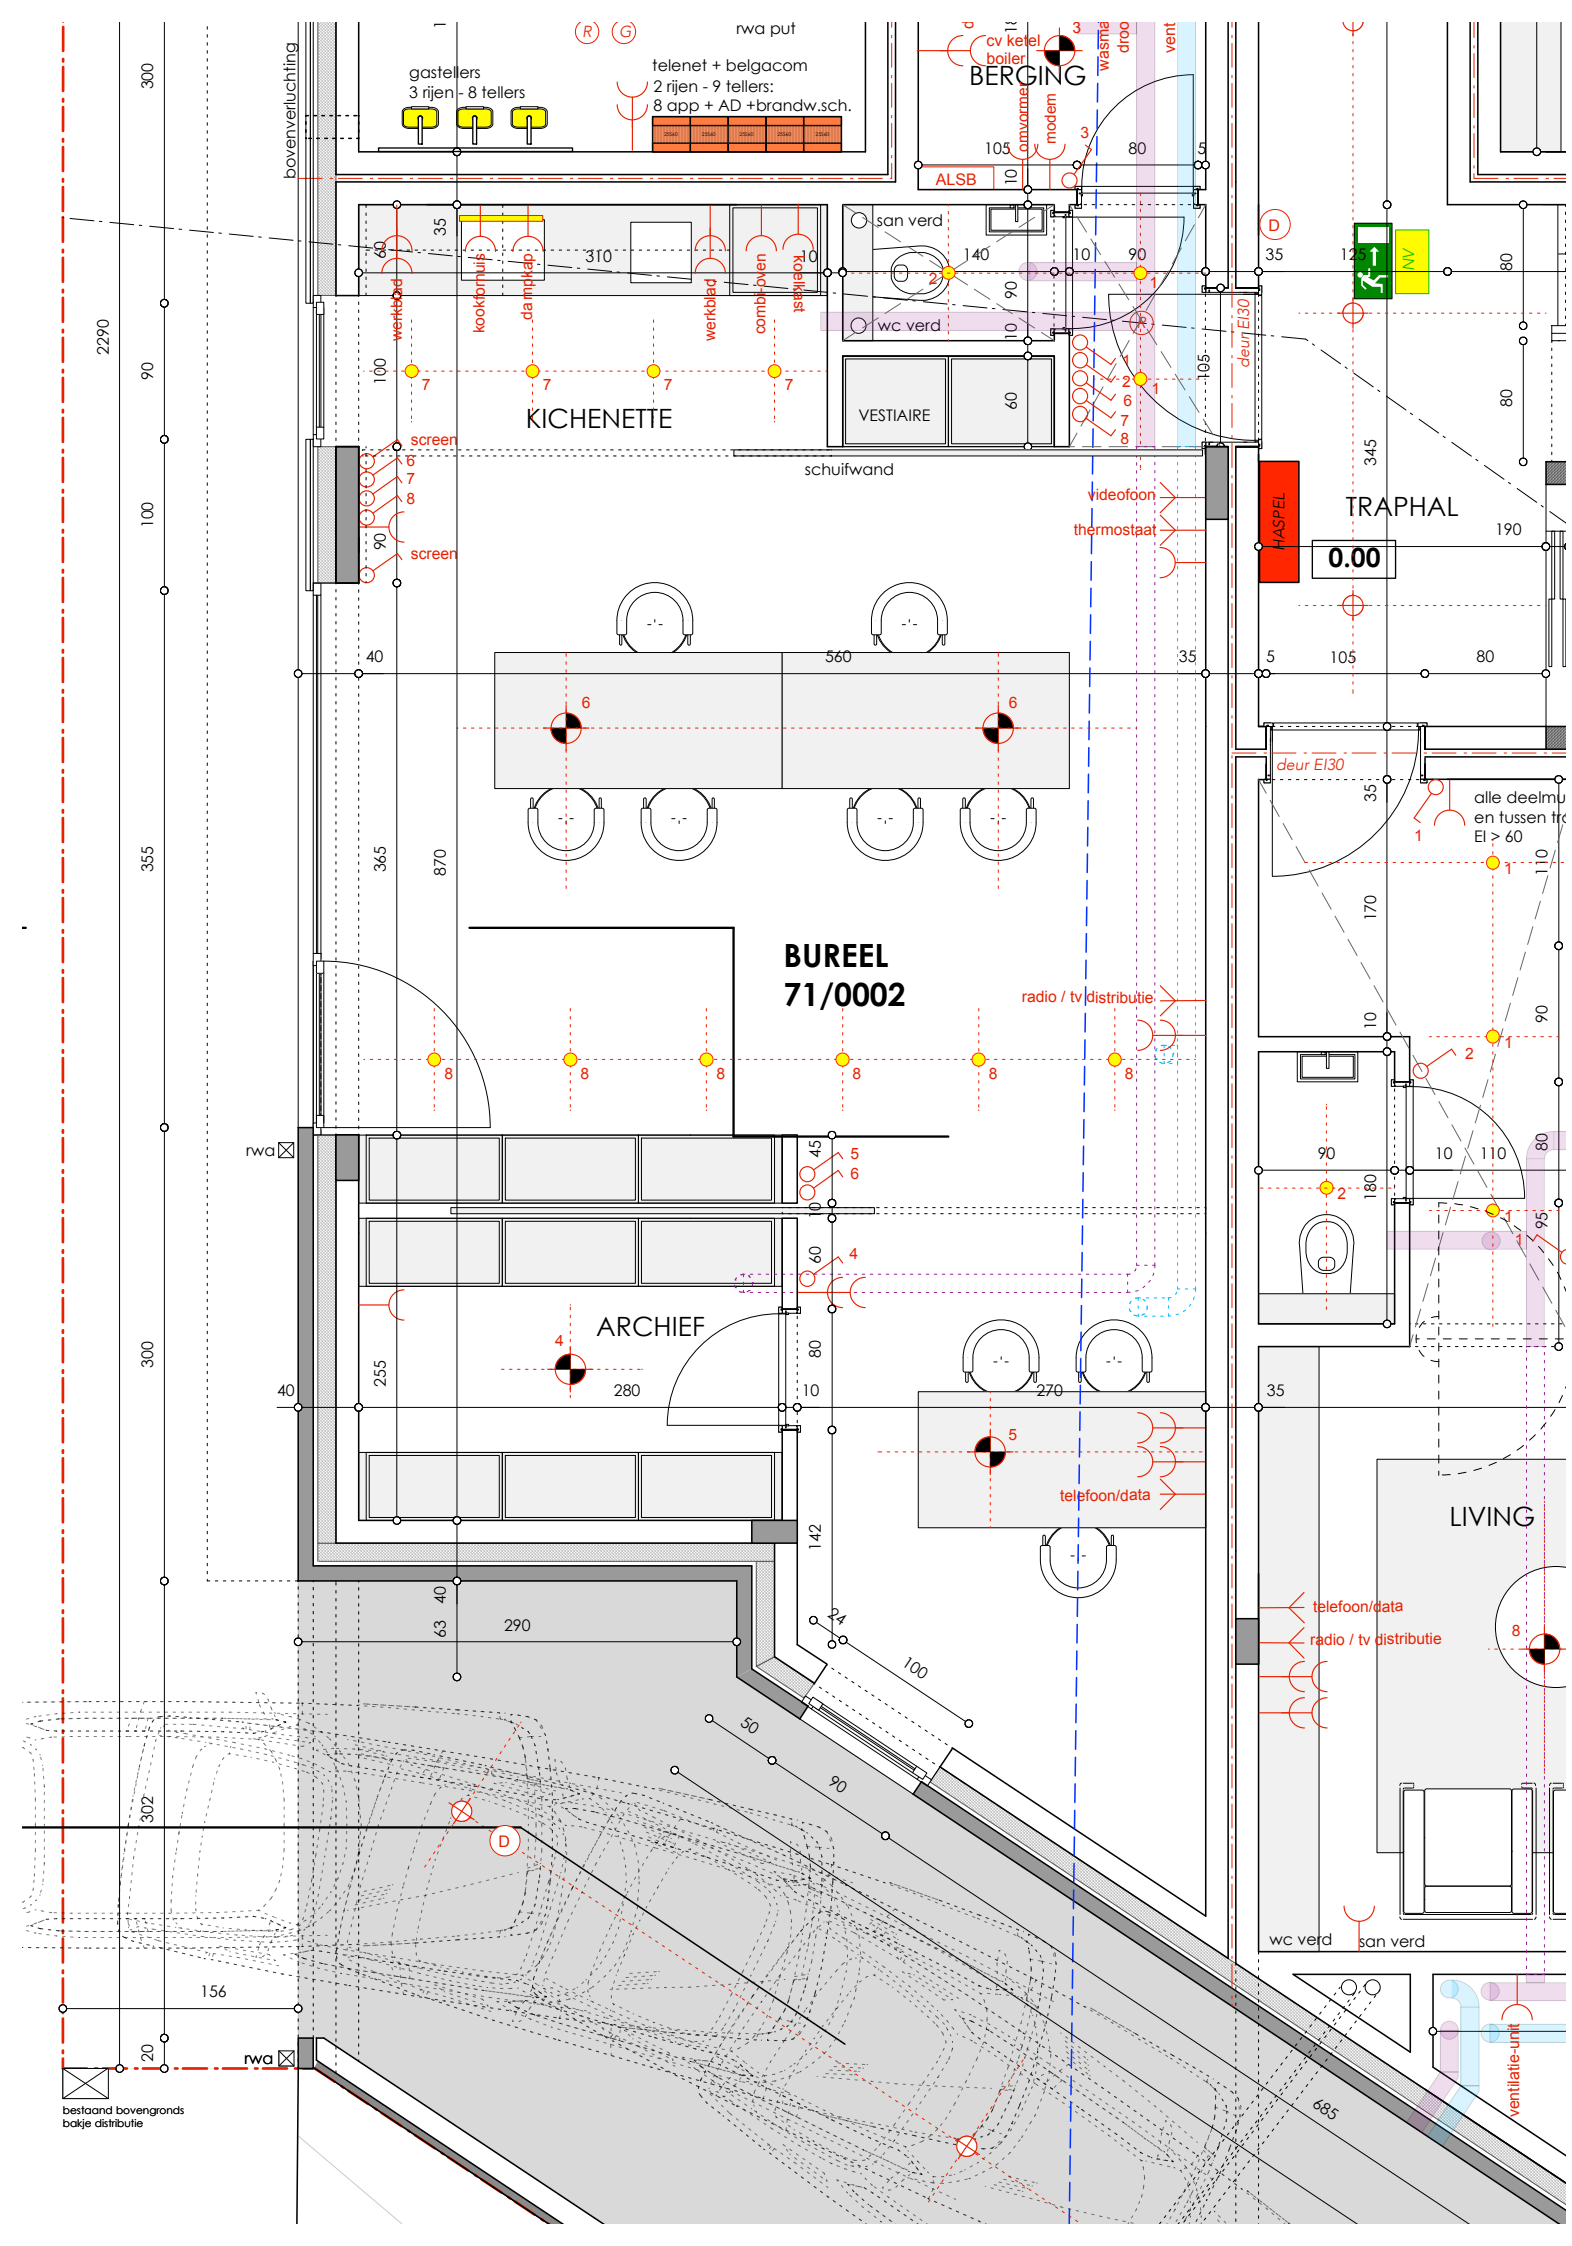
BERGING
KICHENETTE
VESTIAIRE
TRAPHAL
BUREEL
71/0002
ARCHIEF
LIVING
gastellers
3 rijen - 8 tellers
telenet + belgacom
2 rijen - 9 tellers:
8 app + AD +brandw.sch.
rwa put
cv ketel
boiler
ALSB
san verd
wc verd
schuifwand
videofoon
thermostaat
radio / tv distributie
telefoon/data
deur EI30
HASPEL
0.00
screen
bestaand bovengronds
bakje distributie
ventilatie-unit