


oude gebouwen in afbraak door huidige eigenaar

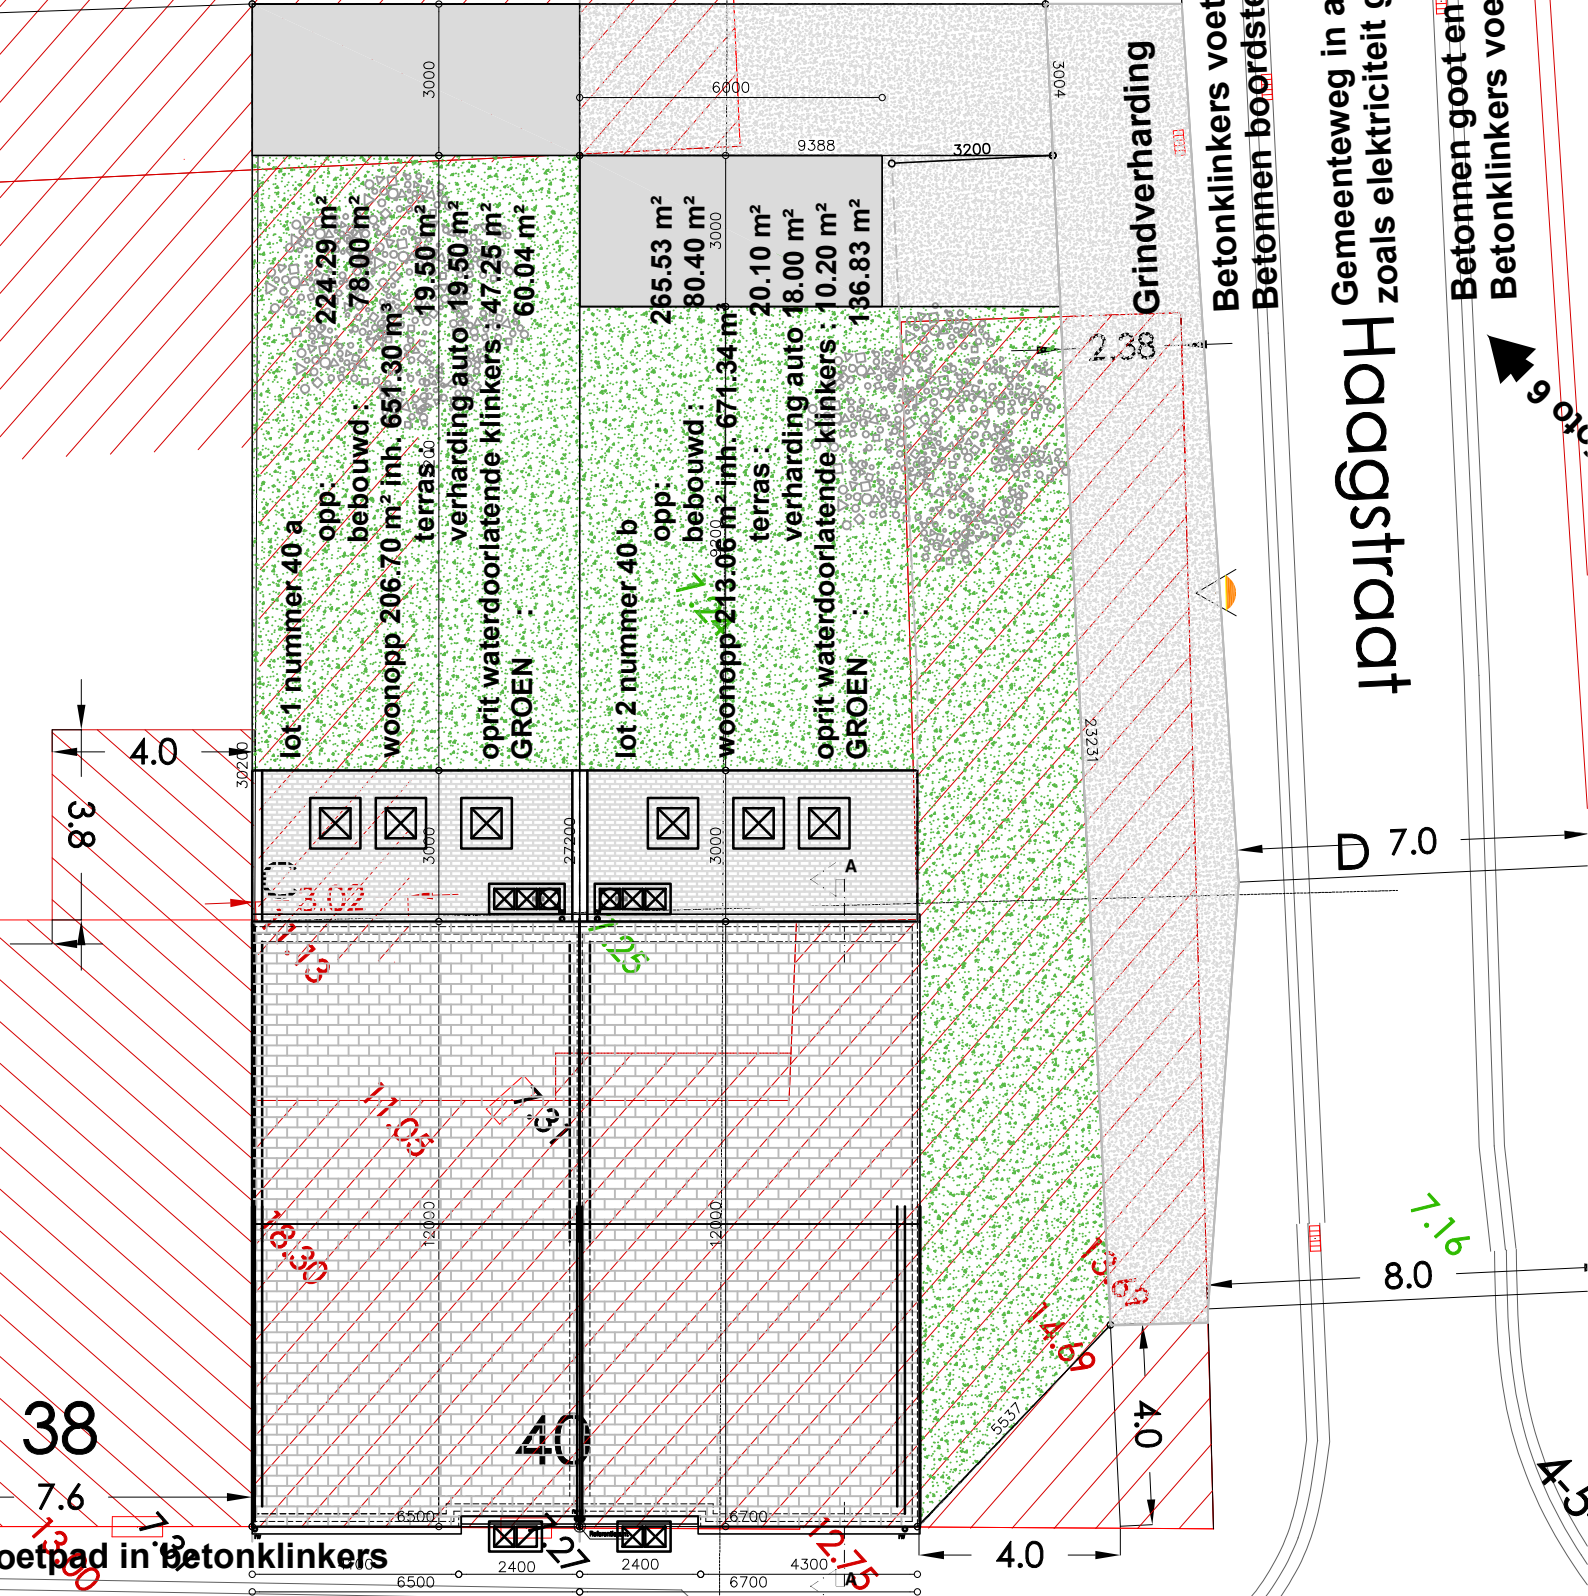

Haagstraat

D 7.0

8.0

parkeerstrook ook betonklinkers 45°  
beton boordsteen en goot

asfalt gemeenteweg volledig uitgerust met  
pool nutsleidingen el/gas/water/telefoon/data

Baasrodestraat

rooilijn

foto 9

foto 10

38

40

4.0

4.0

4.0

3.8

7.6

1.3






7.04

7.16

4-5