

voorgevel lot 48

voorgevel lot 47

voorgevel lot 46

voorgevel lot 45


voorgevel lot 44

voorgevel lot 43

M A T E R I A L E N LOT 48 t.e.m. 47
 - gevelmetselwerk handvormsteen Pagus Grijs / Zwart
 - dakbedekking : zwart golvende dakpan
 - buitenschrijnwerk PVC (grijs tinten)
 - haakse afvoerbuizen in zink 8x8
 - dorpels in arduin

M A T E R I A L E N LOT 45 t.e.m. 46
 - gevelmetselwerk grijze handvormsteen Cap Gris Nez
 - dakbedekking : zwart golvende dakpan
 - buitenschrijnwerk PVC (grijs tinten)
 - haakse afvoerbuizen in zink 8x8
 - dorpels in arduin

M A T E R I A L E N LOT 43 t.e.m. 44
 - gevelmetselwerk handvormsteen Pagus Grijs / Zwart
 - dakbedekking : zwart golvende dakpan
 - buitenschrijnwerk PVC (grijs tinten)
 - haakse afvoerbuizen in zink 8x8
 - dorpels in arduin

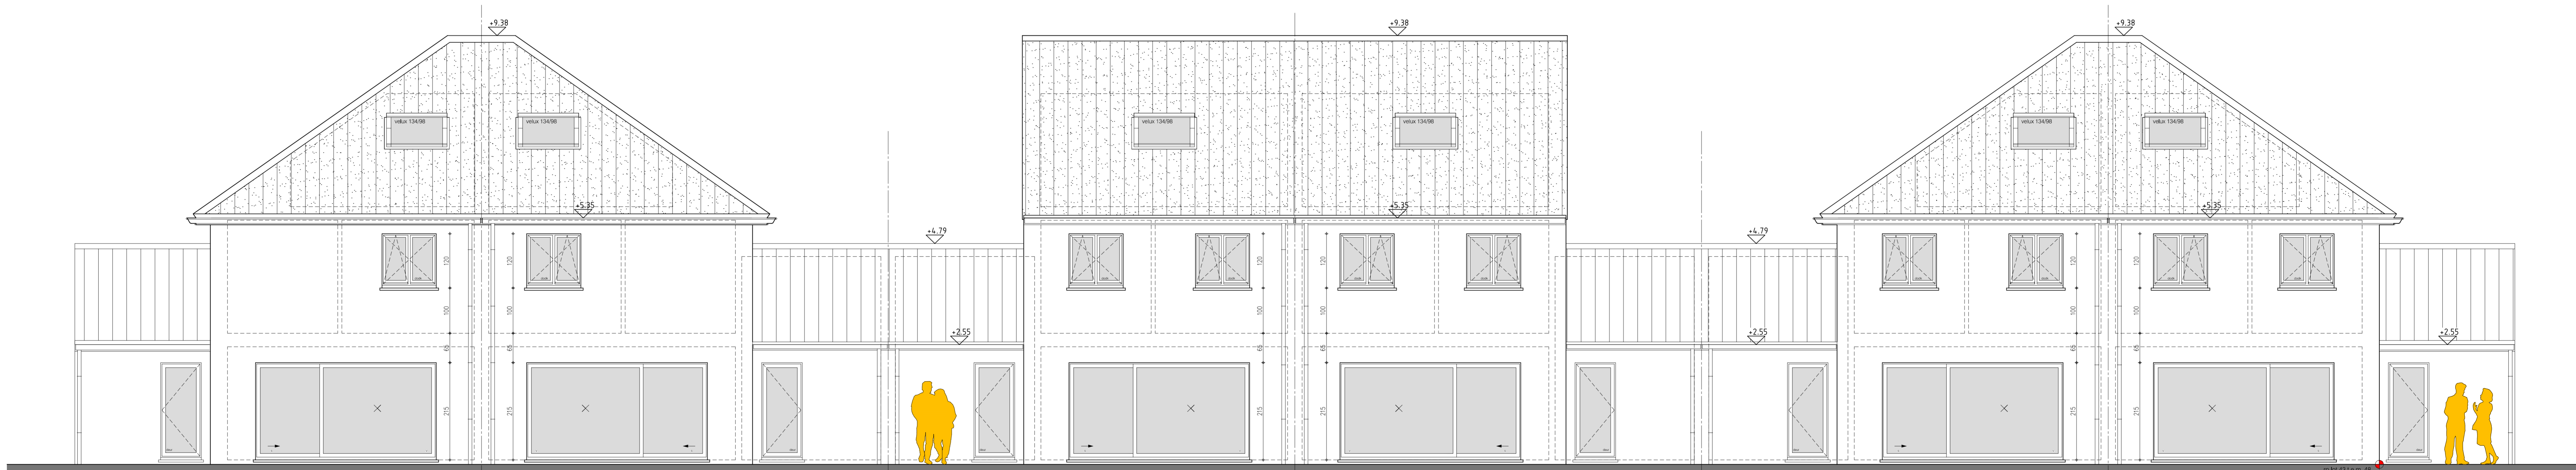

achtergevel lot 43

achtergevel lot 44

achtergevel lot 45

achtergevel lot 46

achtergevel lot 47

achtergevel lot 48

