


KELDER- EN FUNDERINGSPLAN

GELUKVLOERS

VERDIEPING +1

VERDIEPING +2

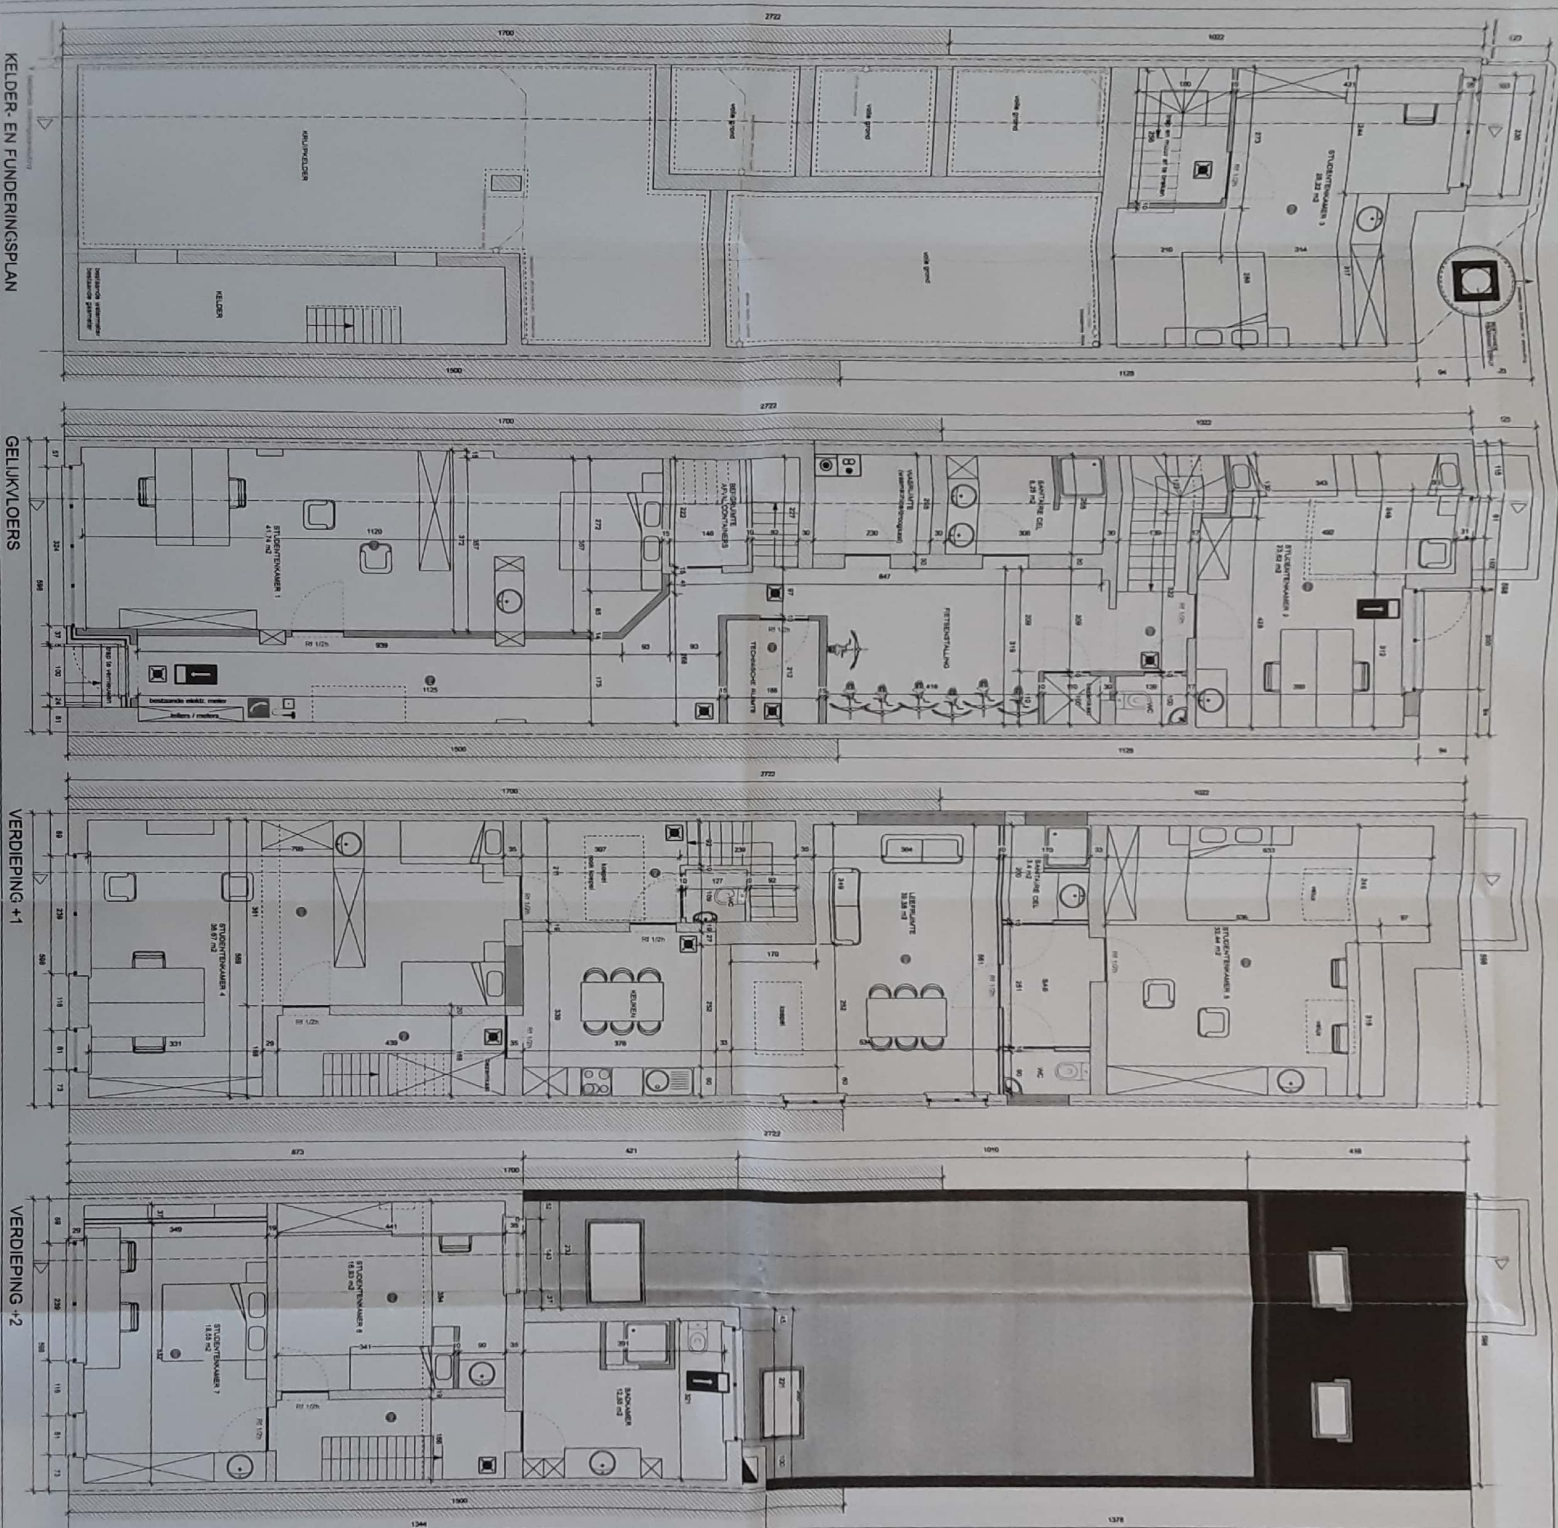















