


TERREINPROFIEL

sch.1/250

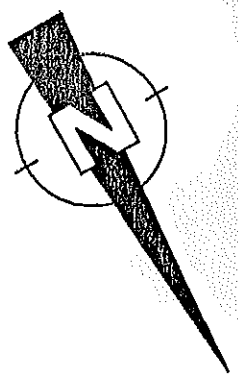


PROVINCIE LIMBURG
 STAD GENK
 3^e Afd Sie B nr 345k en 345/2
 Groot volgens opmeting:
 03a 21ca

BEBOUWD
 B 346 B5
 Kerkfabriek Oud Waterschei
 Heidestraat 40
 3600 GENK

BEBOUWD B 345 K
 Fam. STRINELLA
 Andre Dumortlaan 214
 3600 GENK

BEBOUWD
 B 343 R
 DIRIX-VALY
 Andre Dumortlaan 210
 3600 GENK

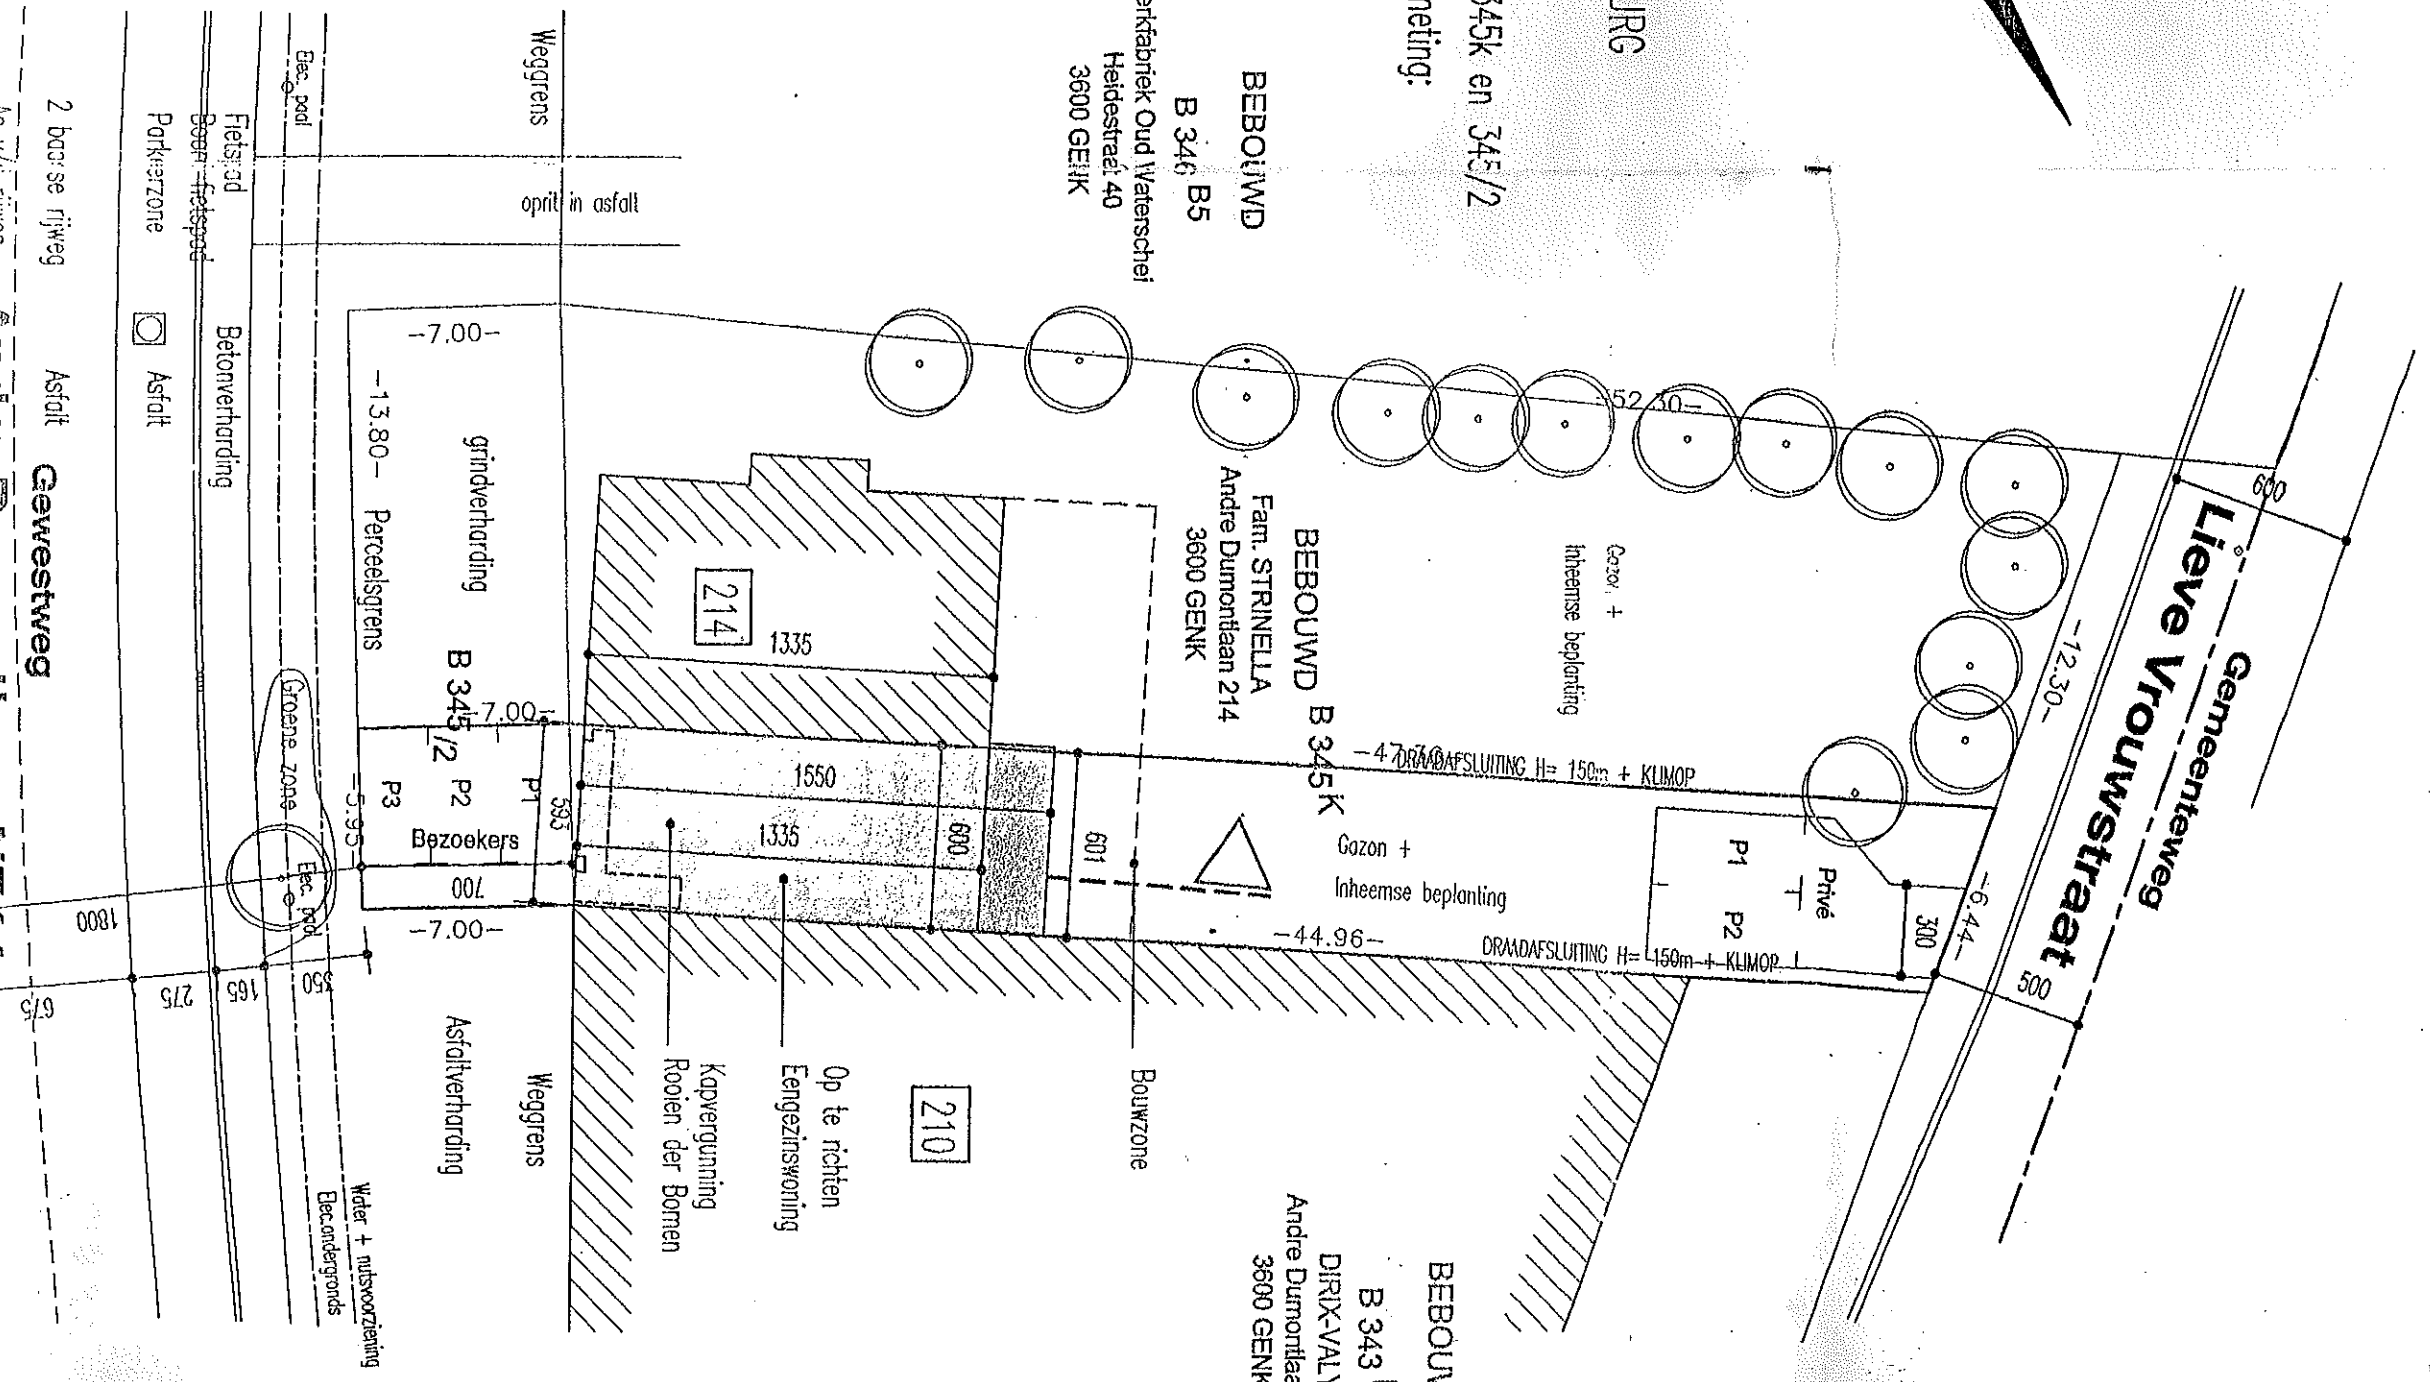

DOOR GEMEENTE
 ZIG
 NGS DE WEG

sch.1/250

2 baan se rijweg
 Asfalt
 Gewestweg

Asfalt













